




# ÚZEMNÍ PLÁN OSTRAVY


Úplné znění po Změně č.2b

# OSTRAVA!!!

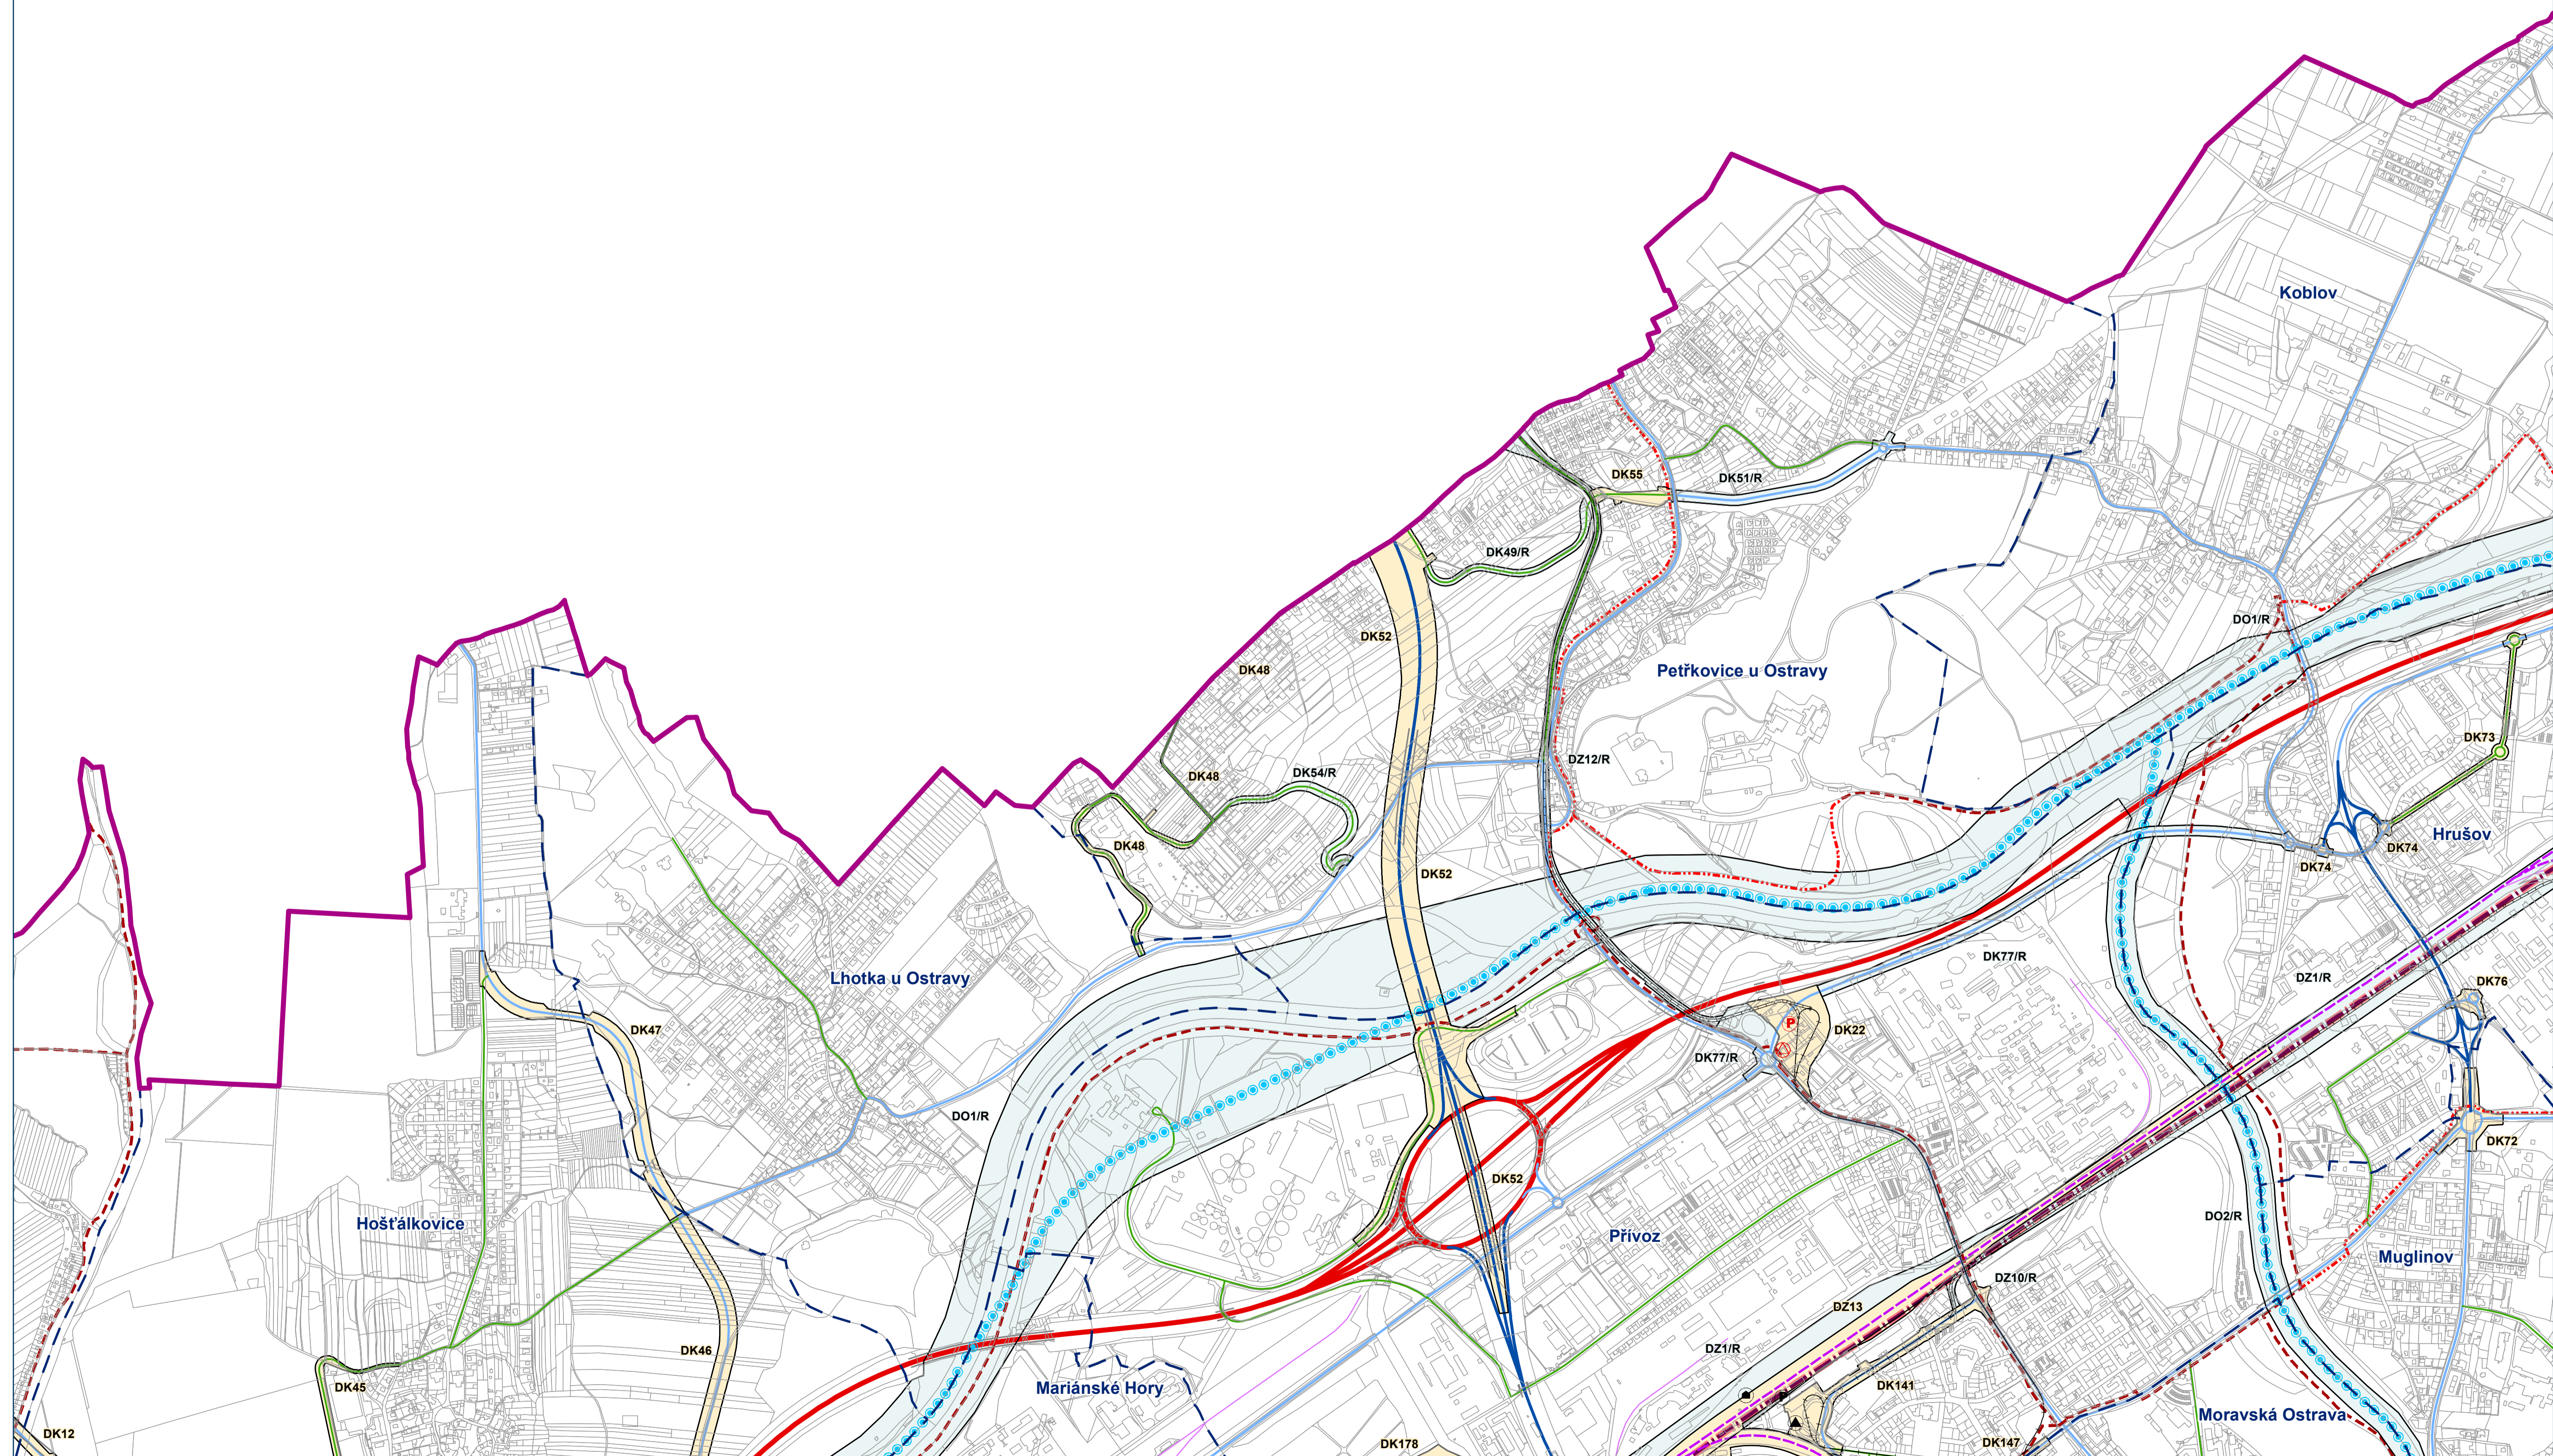


**HLAVNÍ VÝKRES**  
Koncepce veřejné infrastruktury - doprava


Záznam o účinnosti: Územní plán Ostravy úplné znění po Změně č. 2b  
označení správního orgánu, který změnu vydal: Zastupitelstvo města Ostravy  
pořadové číslo poslední změny: 2b  
datum nabytí účinnosti změny: 14.5.2021  
jméno a příjmení, funkce a podpis oprávněné úřední osoby pořizovatele, otisk úředního razítka:  
Ing. Pavla Růžičková, referent státní správy a samosprávy na úseku územního plánování – pořizovatel ÚPD

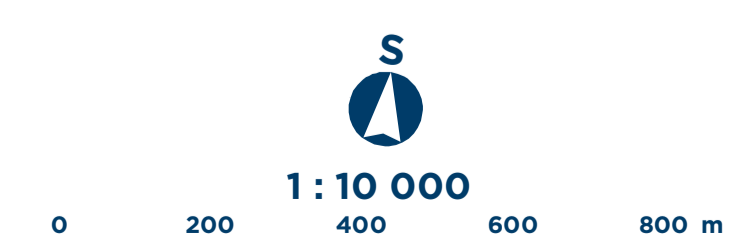

Mapový list č. **2**

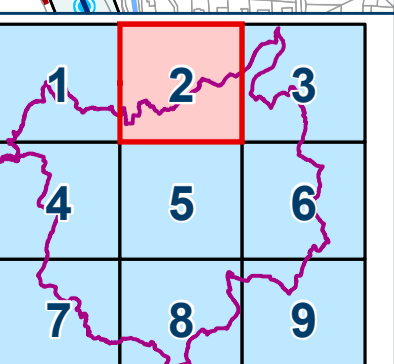




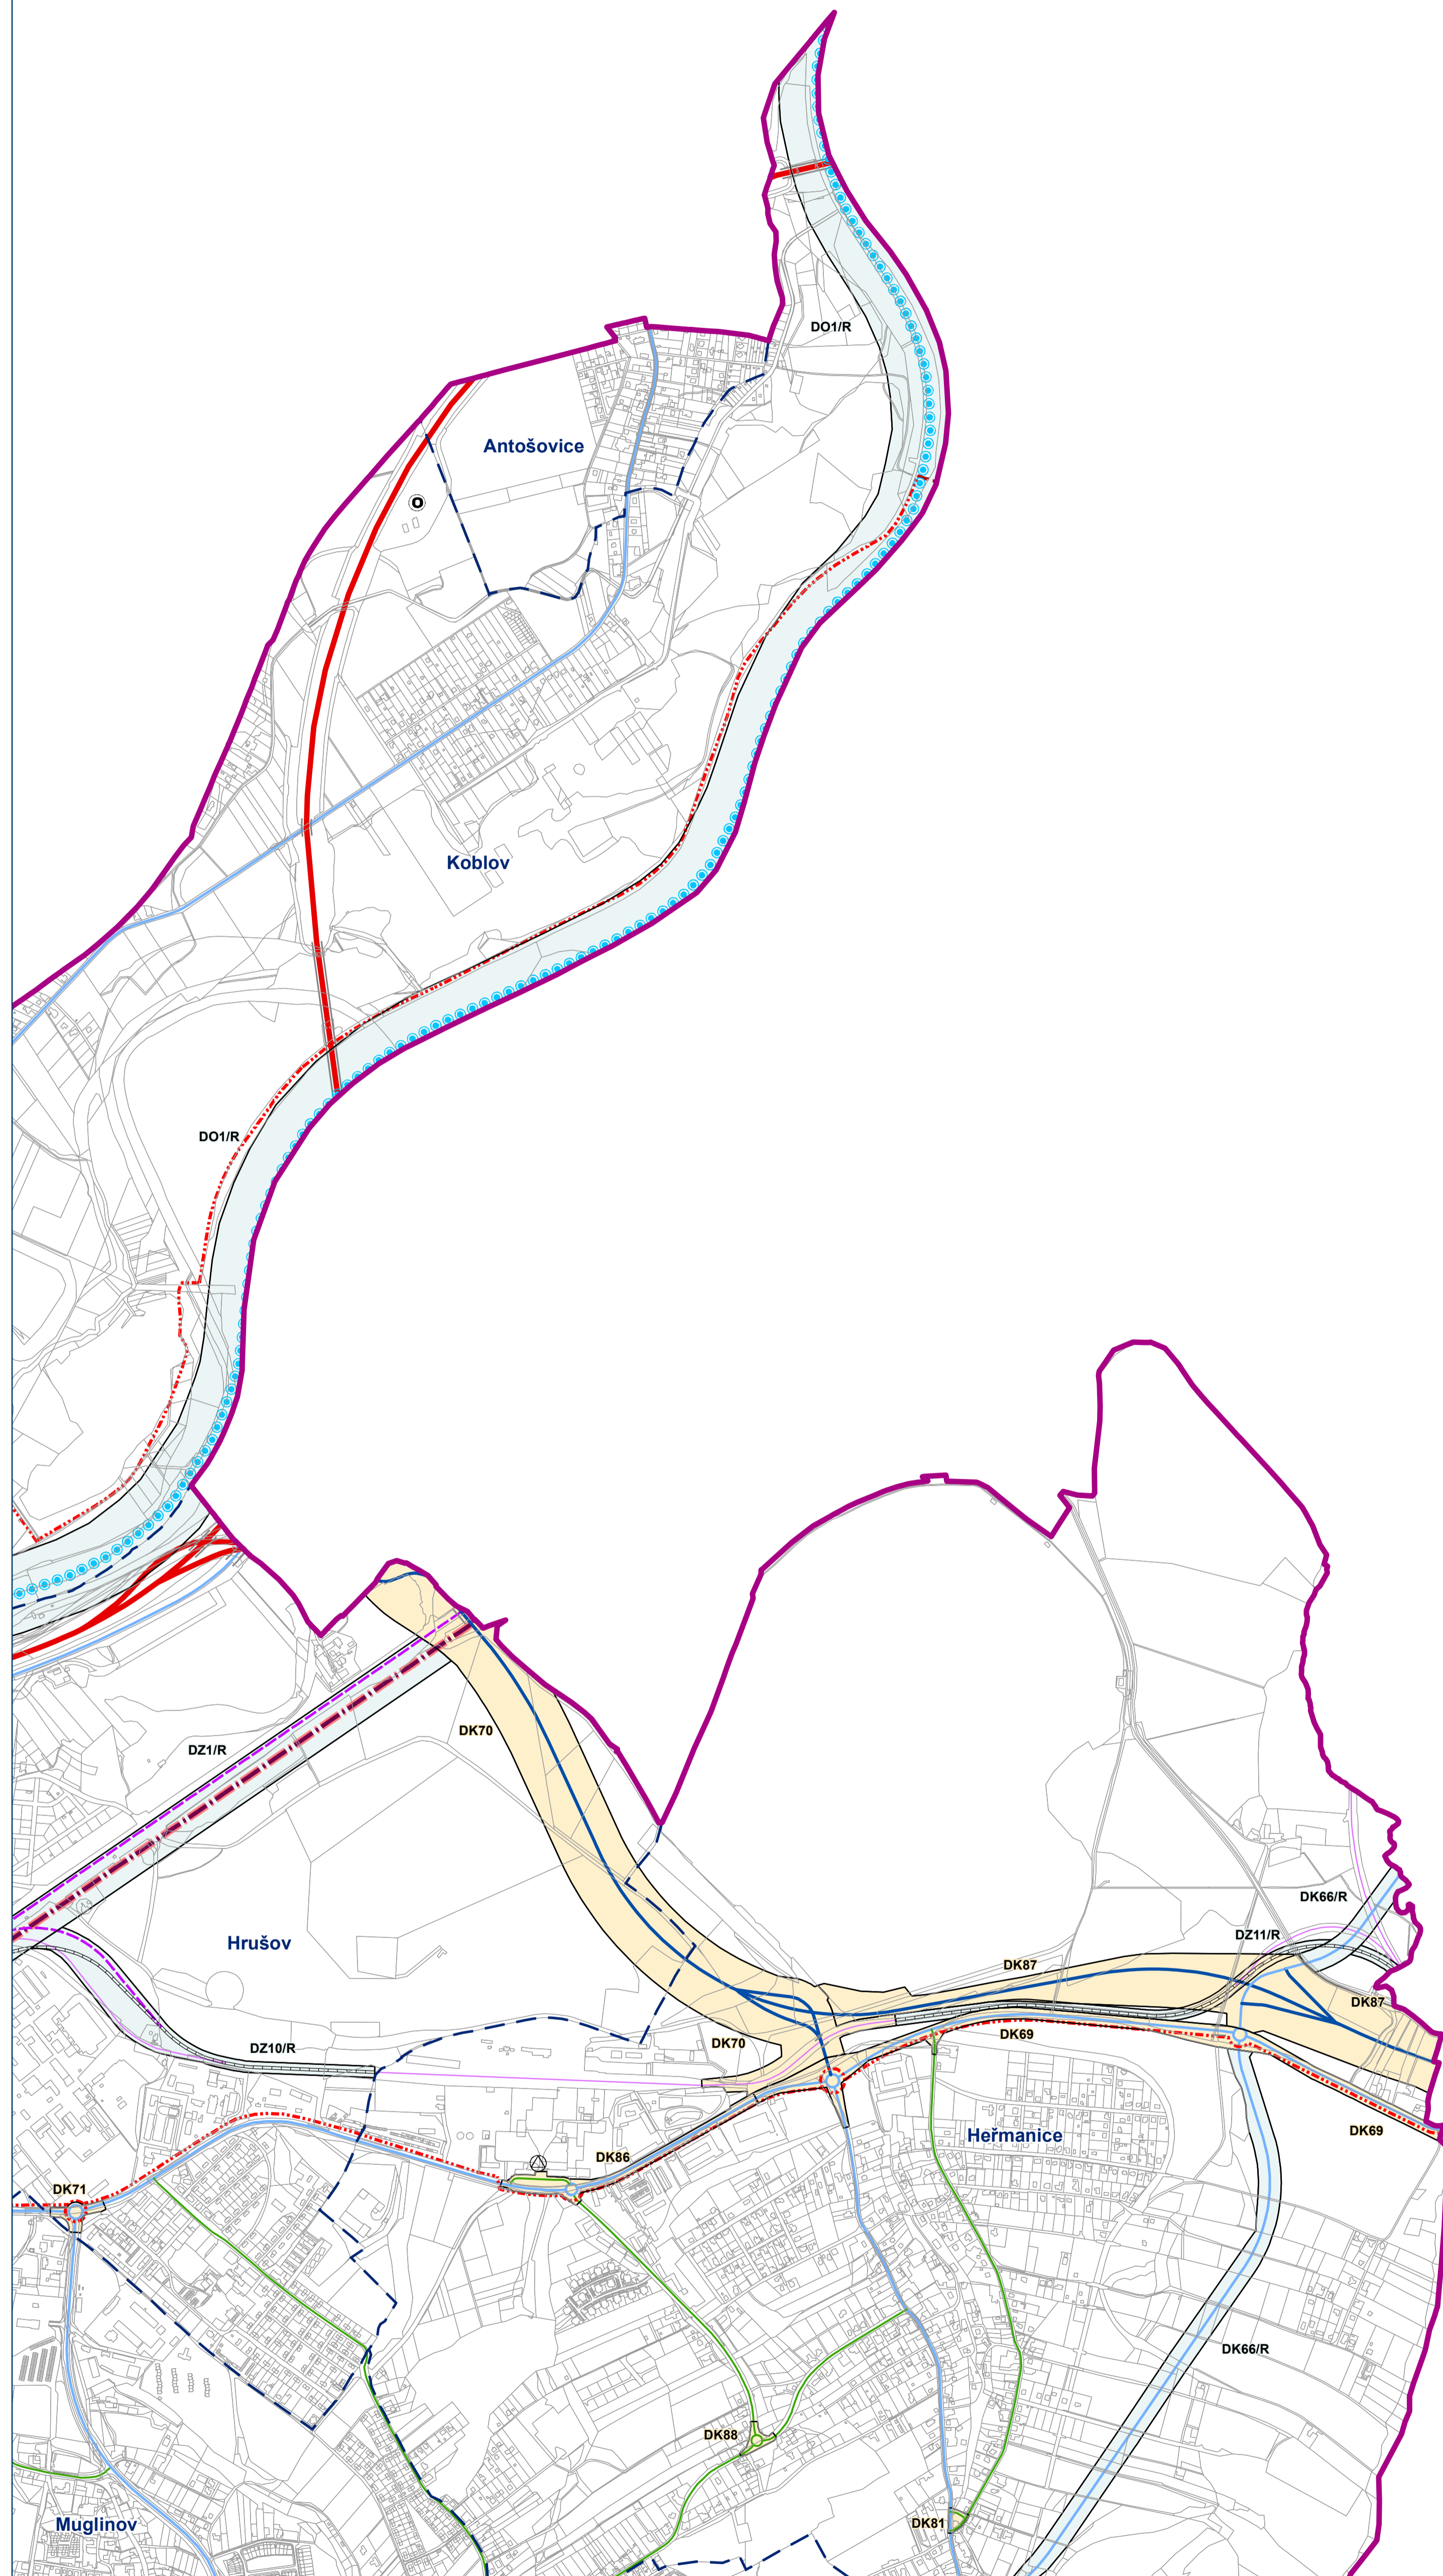


## HLAVNÍ VÝKRES

Koncepce veřejné infrastruktury - doprava

Záznam o účinnosti: Územní plán Ostravy úplné znění po Změně č. 2b  
označení správního orgánu, který změnu vydal: Zastupitelstvo města Ostravy  
pořadové číslo poslední změny: 2b  
datum nabytí účinnosti změny: 14.5.2021  
jméno a příjmení, funkce a podpis oprávněné úřední osoby pořizovatele, otisk úředního razítka:  
Ing. Pavla Růžičková, referent státní správy a samosprávy na úseku územního plánování – pořizovatel ÚPD

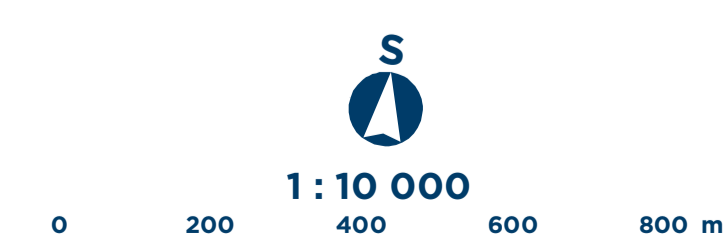

Mapový list č. **3**

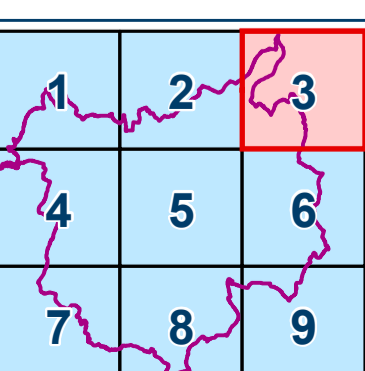




# ÚZEMNÍ PLÁN OSTRAVY


Úplné znění po Změně č.2b

# OSTRAVA!!!

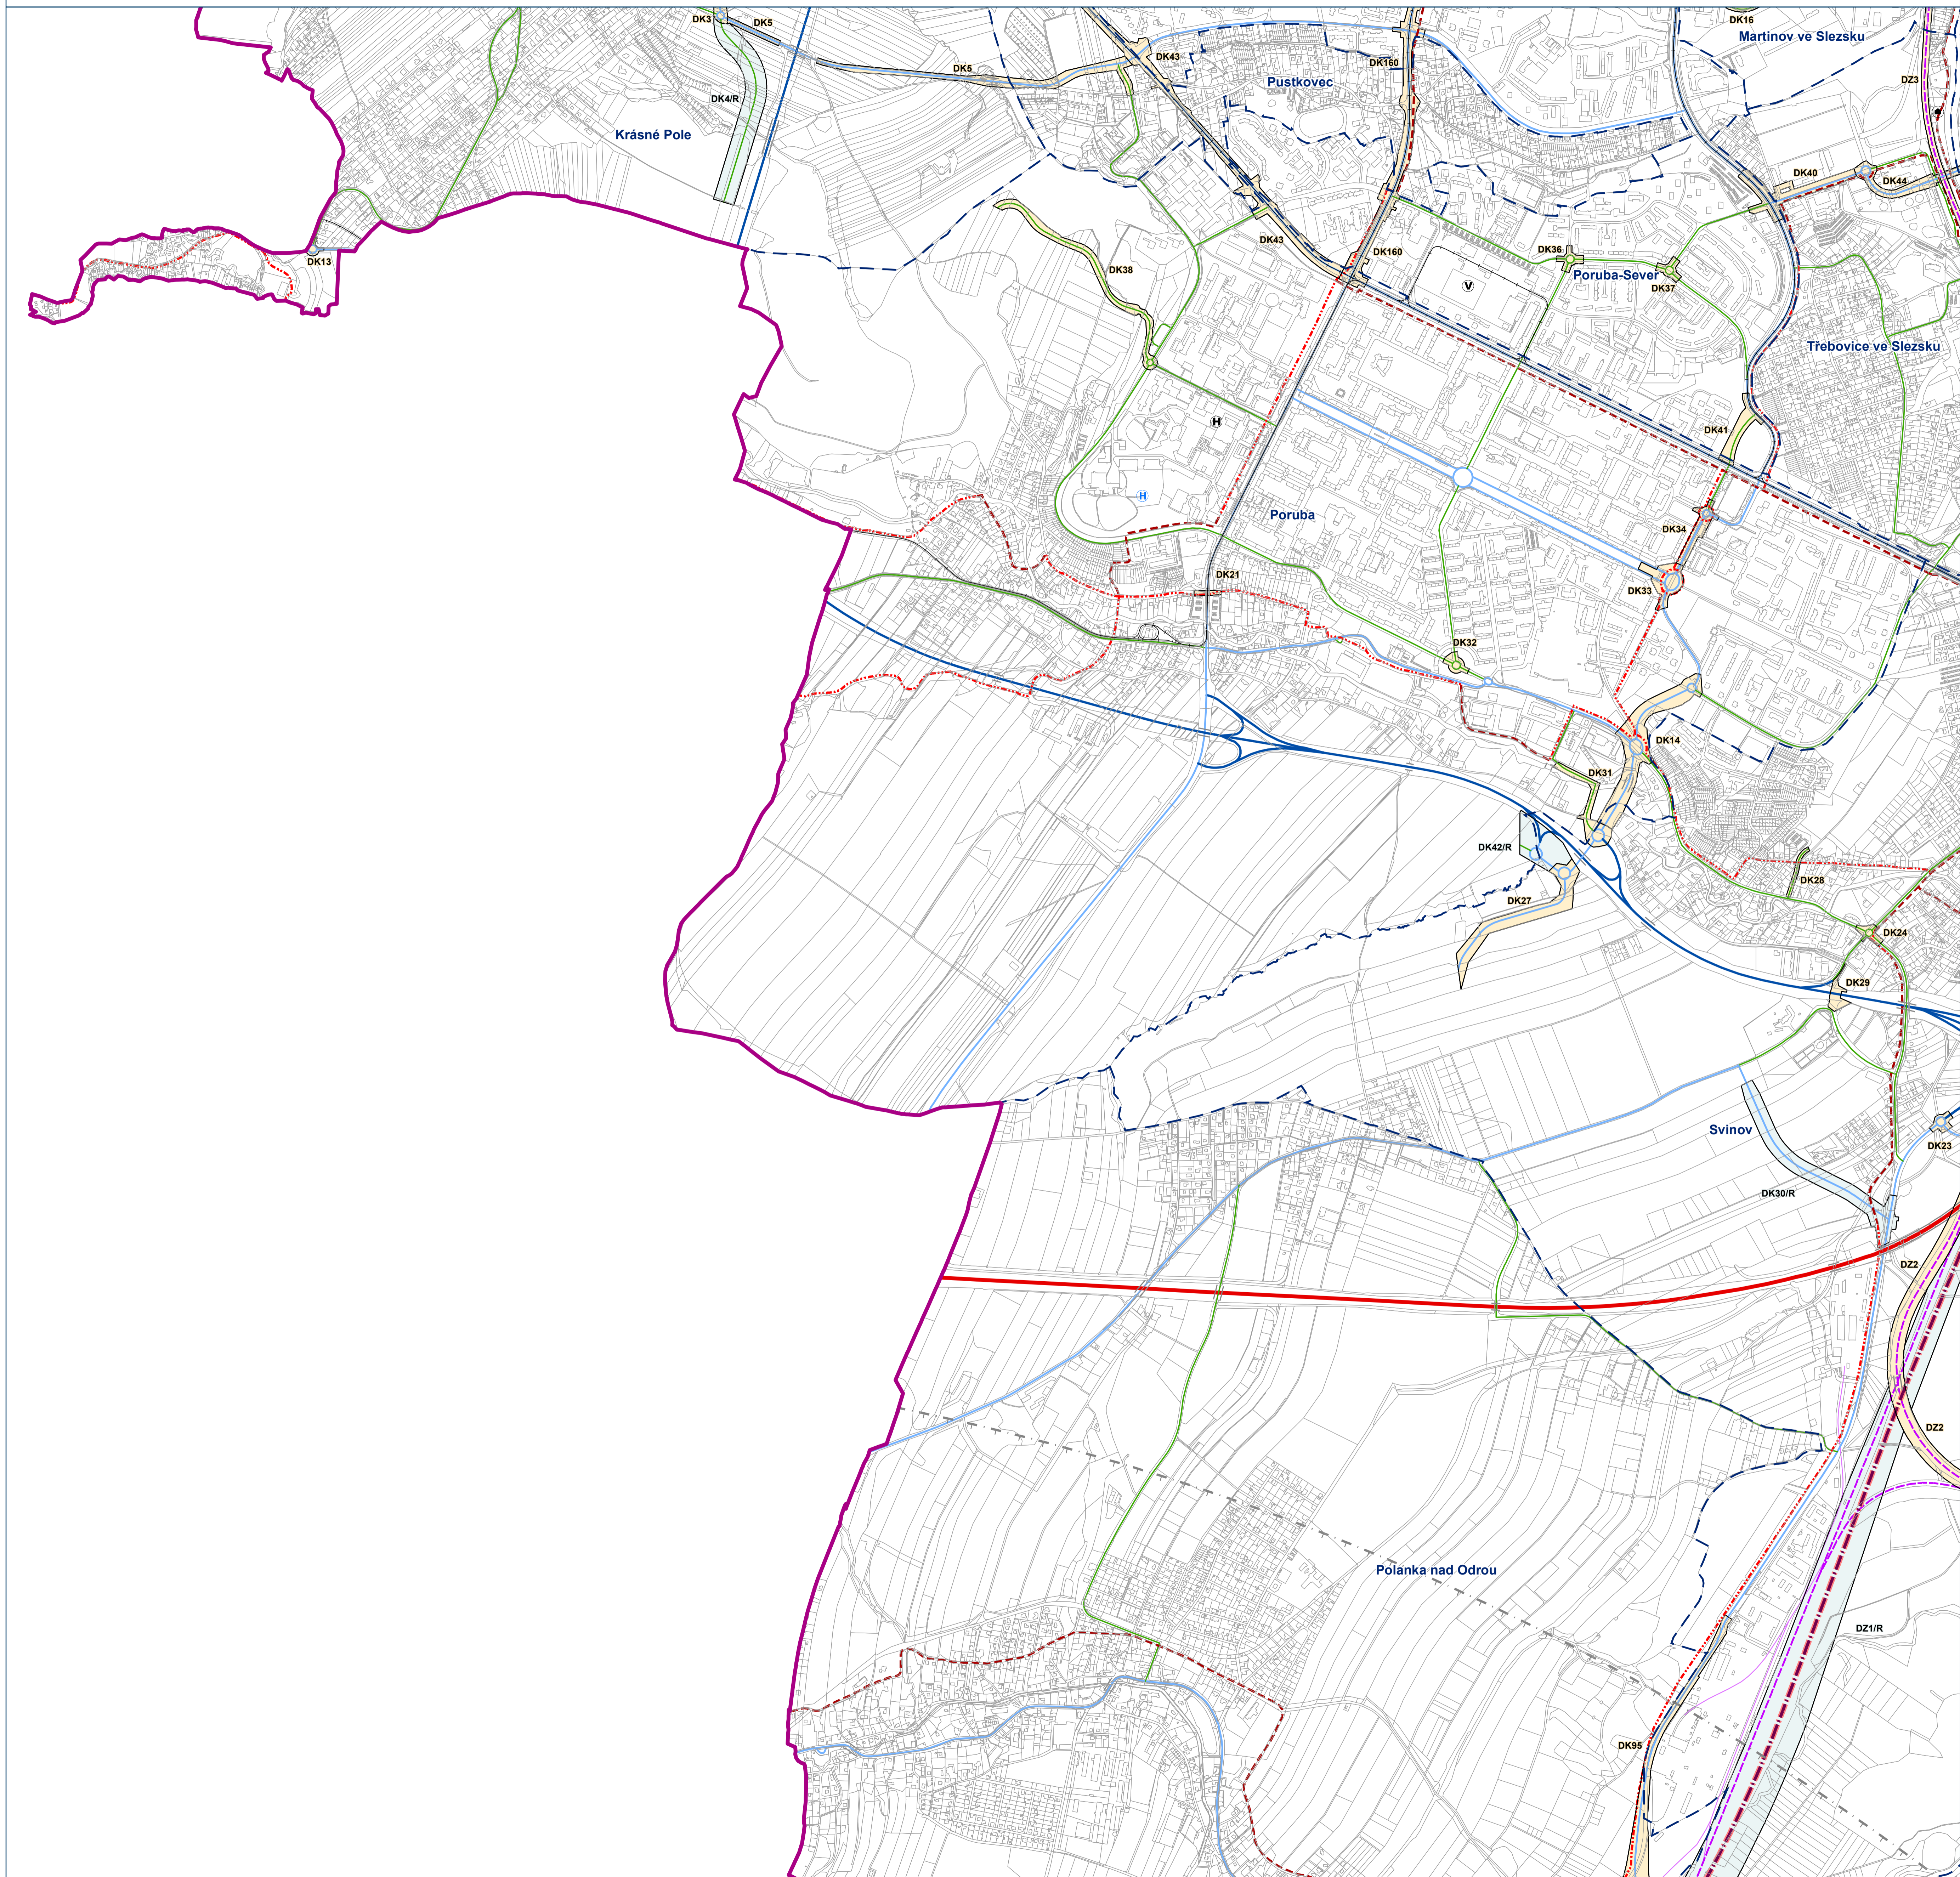


**HLAVNÍ VÝKRES**  
Koncept veřejné infrastruktury - doprava

Záznam o účinnosti: Územní plán Ostravy úplné znění po Změně č. 2b  
označení správního orgánu, který změnu vydal: Zastupitelstvo města Ostravy  
pořadové číslo poslední změny: 2b  
datum nabytí účinnosti změny: 14.5.2021  
jméno a příjmení, funkce a podpis oprávněné úřední osoby pořizovatele, otisk úředního razítka:  
Ing. Pavla Růžičková, referent státní správy a samosprávy na úseku územního plánování – pořizovatel ÚPD

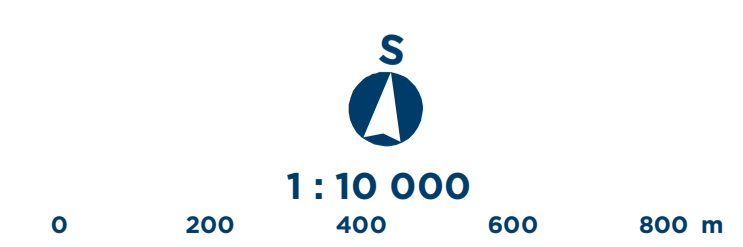

Mapový list č.  
**4**

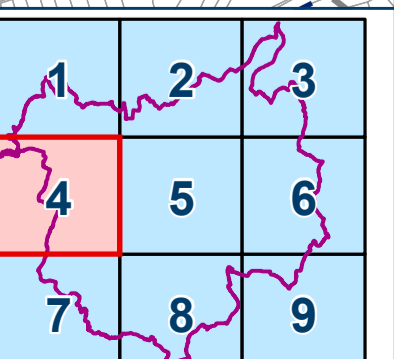




# ÚZEMNÍ PLÁN OSTRAVY

Úplné znění po Změně č.2b


# OSTRAVA!!!

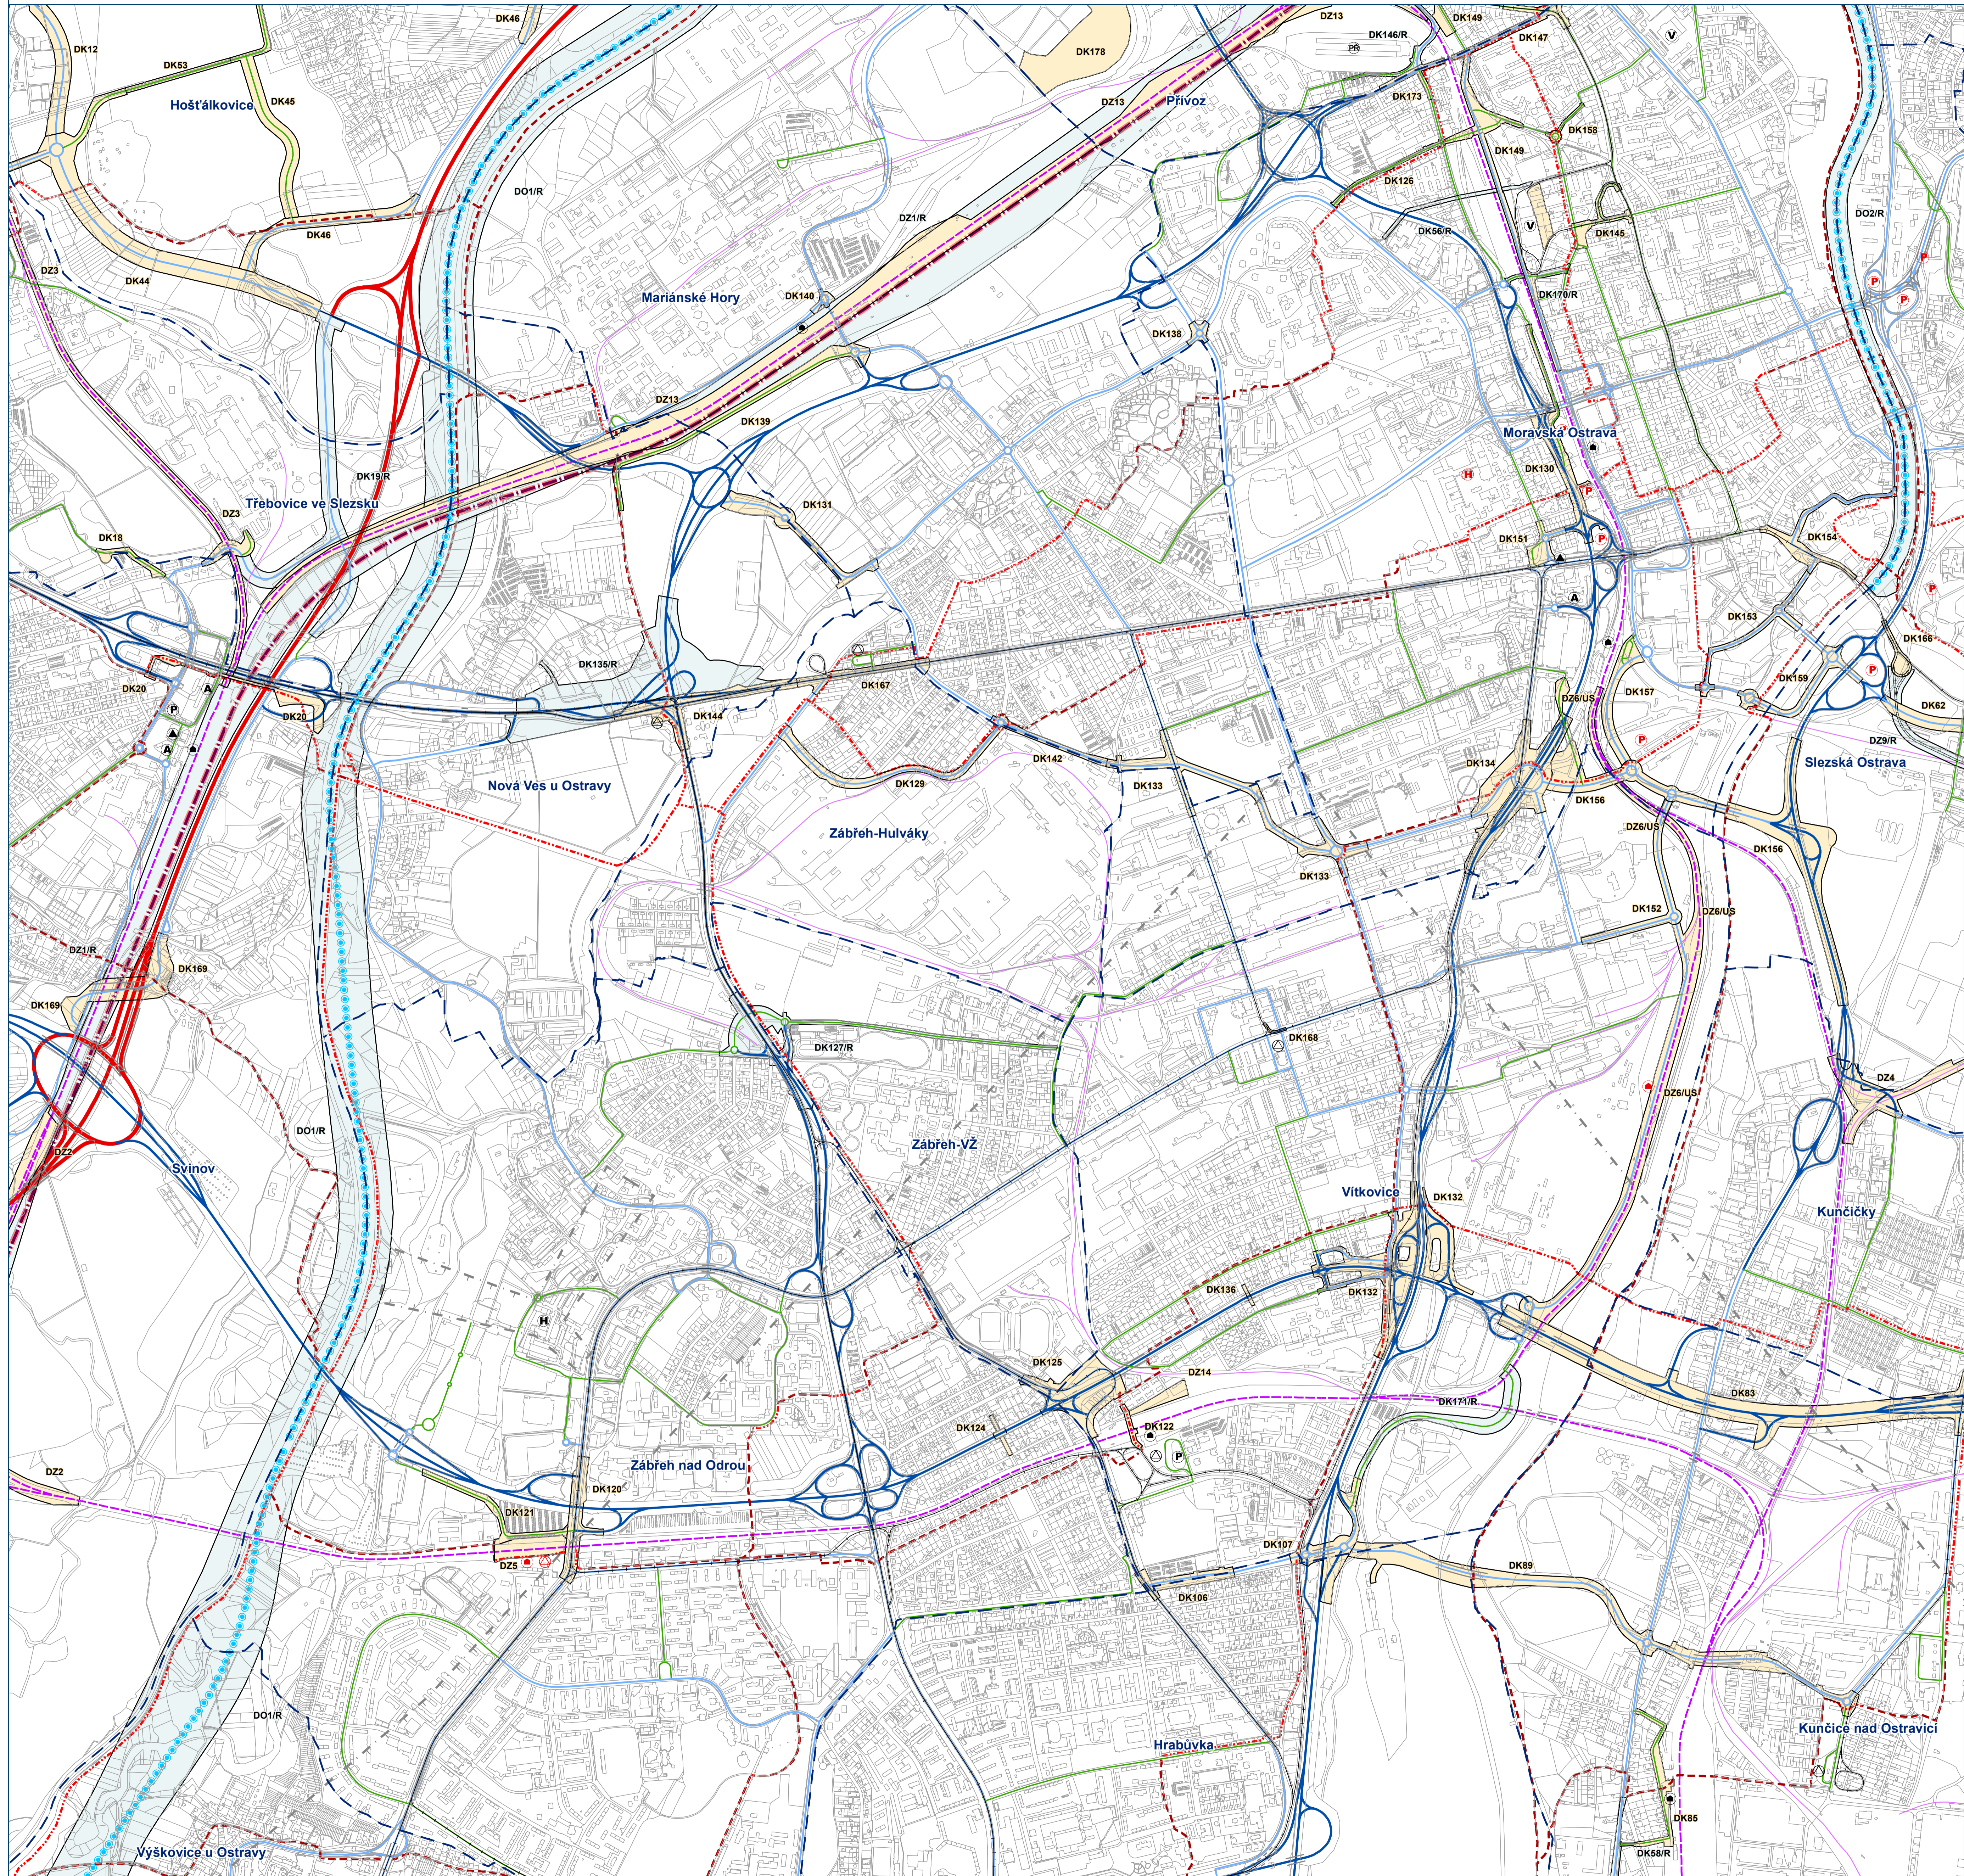

## HLAVNÍ VÝKRES


Koncepce veřejné infrastruktury - doprava

Záznam o účinnosti: Územní plán Ostravy úplné znění po Změně č. 2b  
označení správního orgánu, který změnu vydal: Zastupitelstvo města Ostravy  
pořadové číslo poslední změny: 2b  
datum nabytí účinnosti změny: 14.5.2021  
jméno a příjmení, funkce a podpis oprávněné úřední osoby pořizovatele, otisk úředního razítka:  
Ing. Pavla Růžičková, referent státní správy a samosprávy na úseku územního plánování – pořizovatel ÚPD

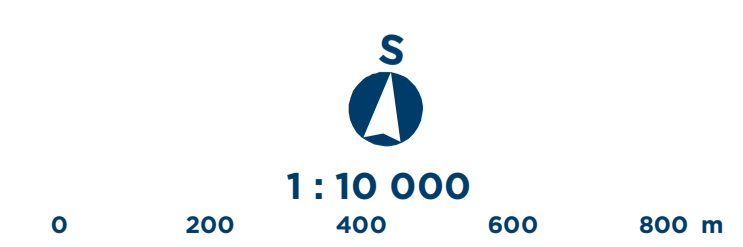

Mapový list č.

# 5

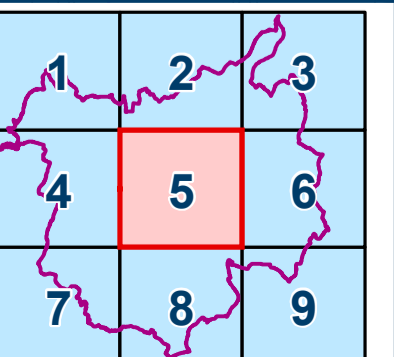




# ÚZEMNÍ PLÁN OSTRAVY


Úplné znění po Změně č.2b

OSTRAVA!!!

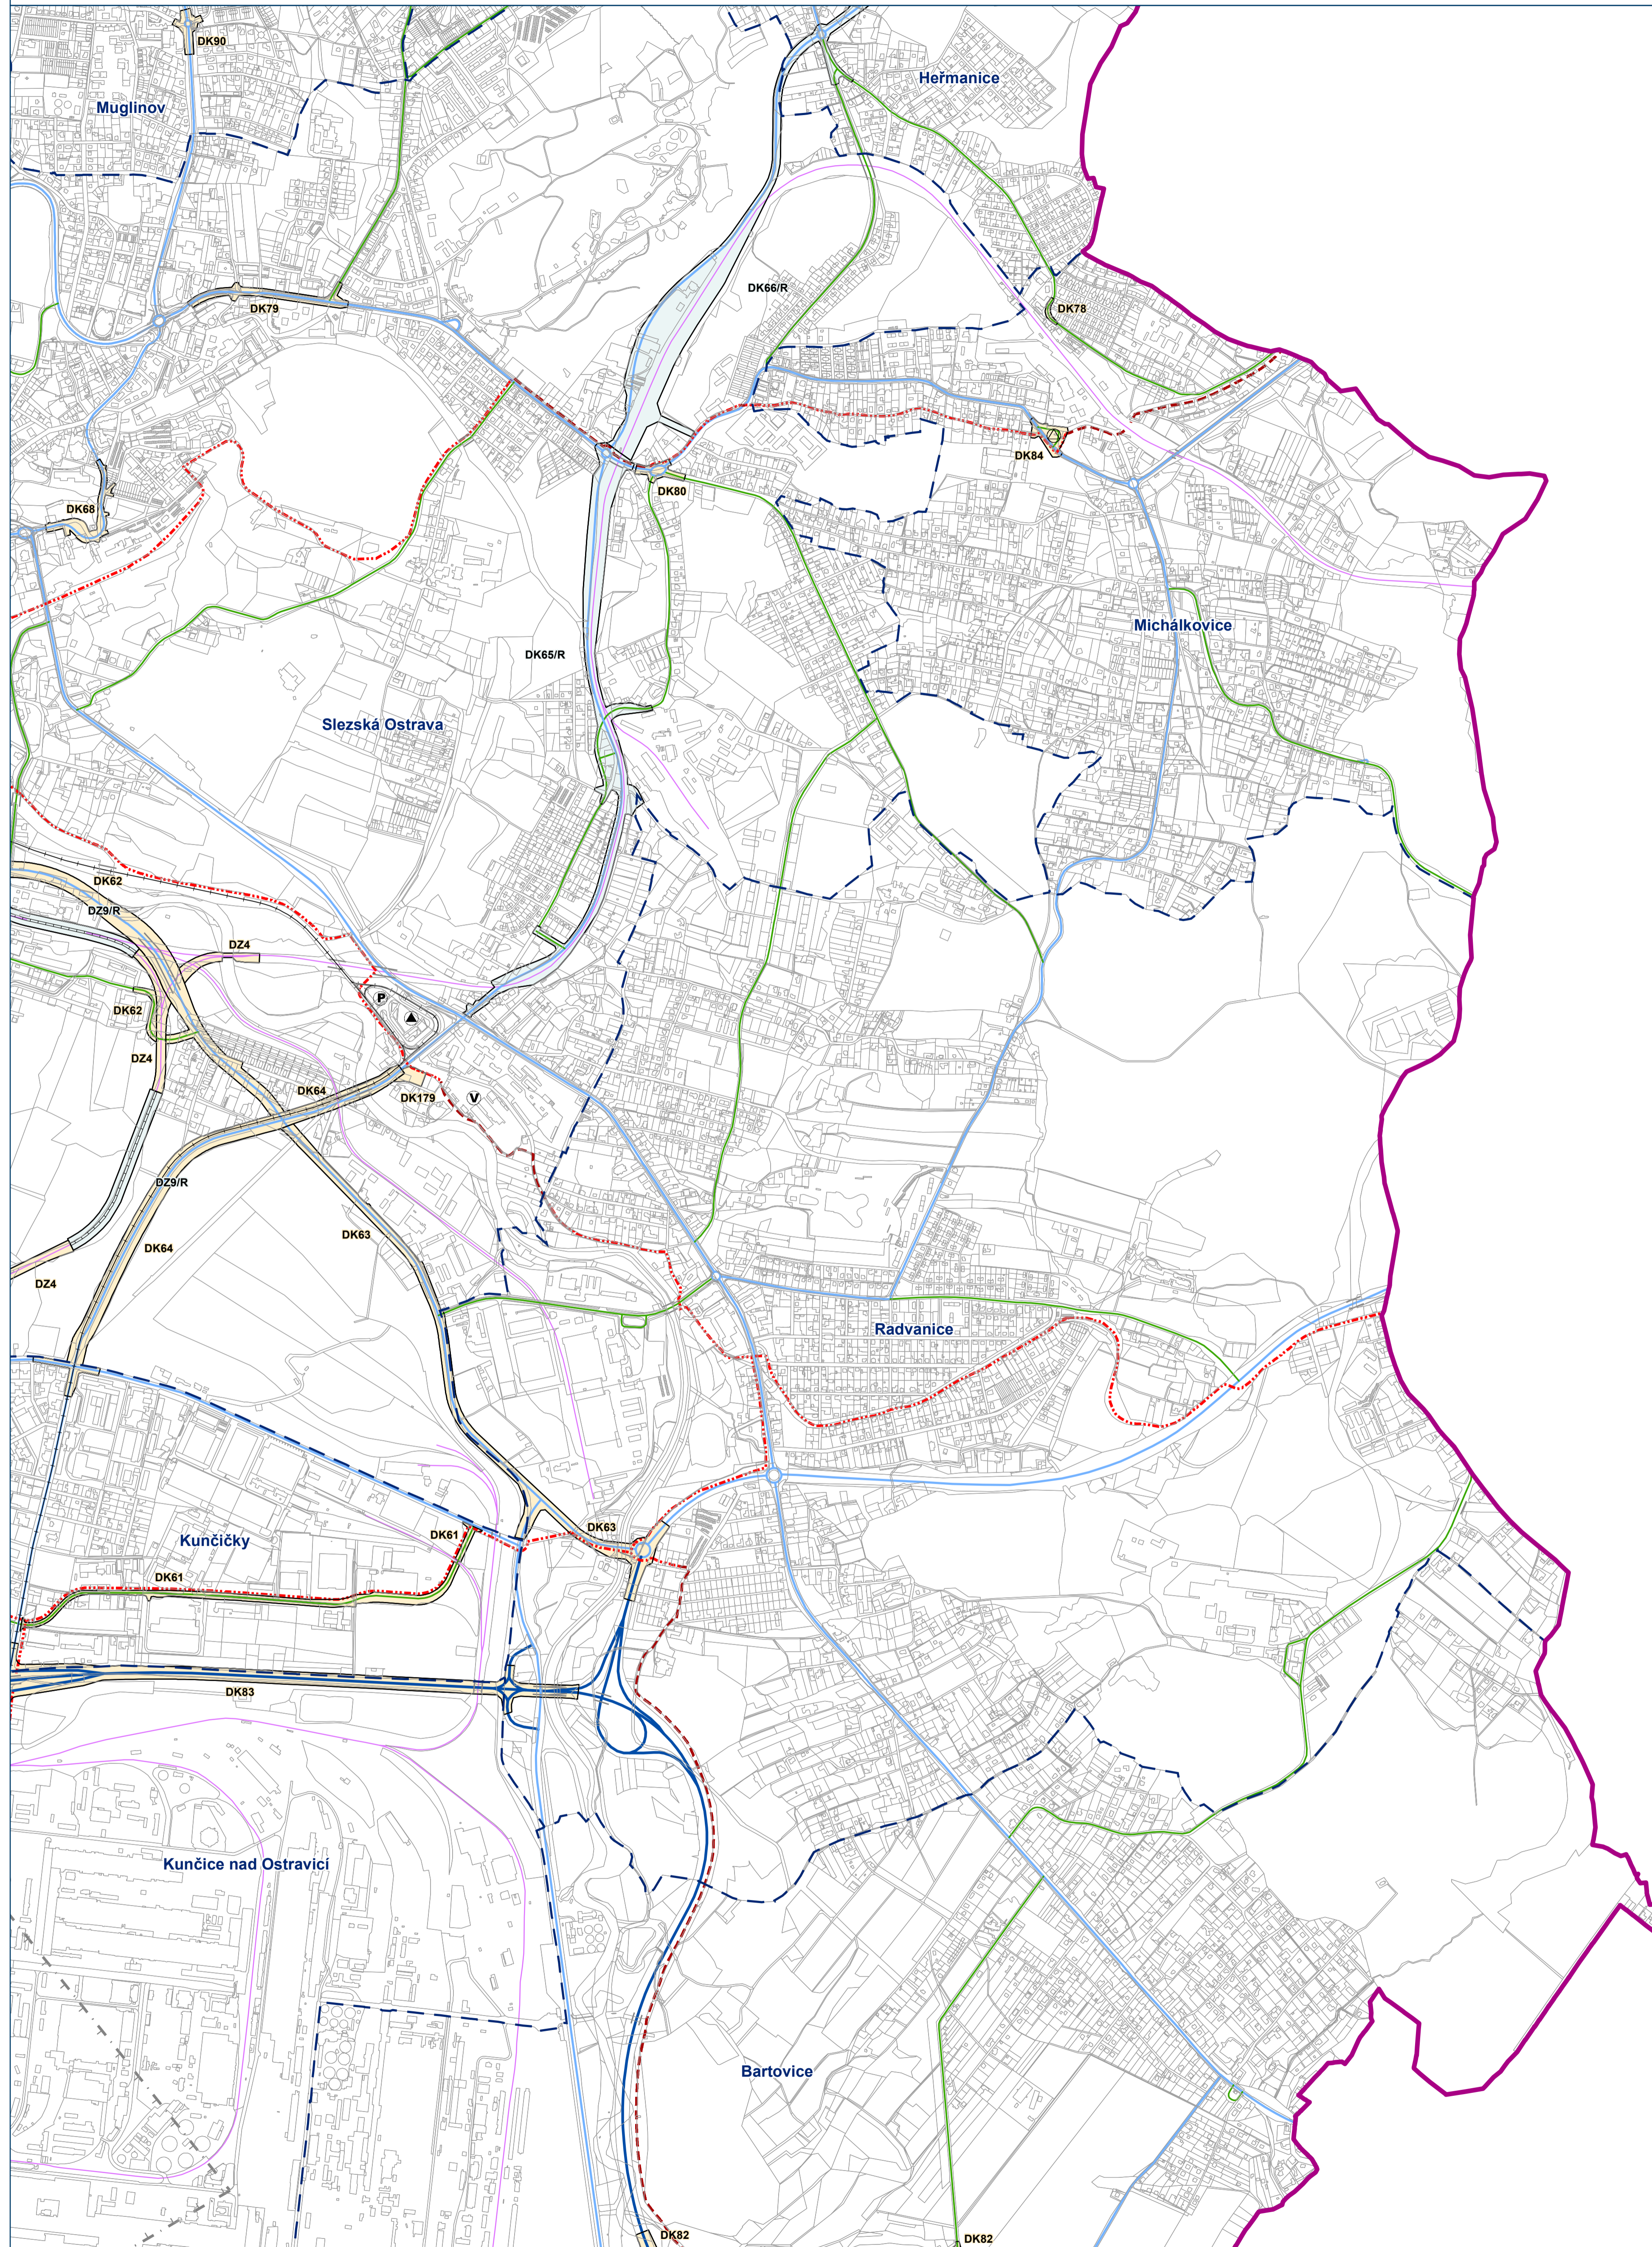


**HLAVNÍ VÝKRES**  
Koncepte veřejné infrastruktury - doprava

Záznam o účinnosti: Územní plán Ostravy úplné znění po Změně č. 2b  
označení správního orgánu, který změnu vydal: Zastupitelstvo města Ostravy  
pořadové číslo poslední změny: 2b  
datum nabytí účinnosti změny: 14.5.2021  
jméno a příjmení, funkce a podpis oprávněné úřední osoby pořizovatele, otisk úředního razítka:  
Ing. Pavla Růžičková, referent státní správy a samosprávy na úseku územního plánování – pořizovatel ÚPD

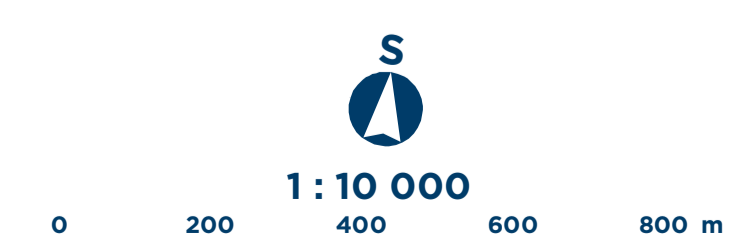

Mapový list č.

**6**

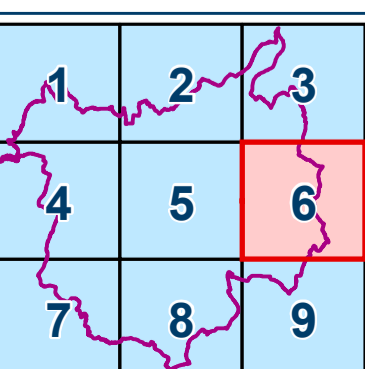




# ÚZEMNÍ PLÁN OSTRAVY


Úplné znění po Změně č.2b

# OSTRAVA!!!

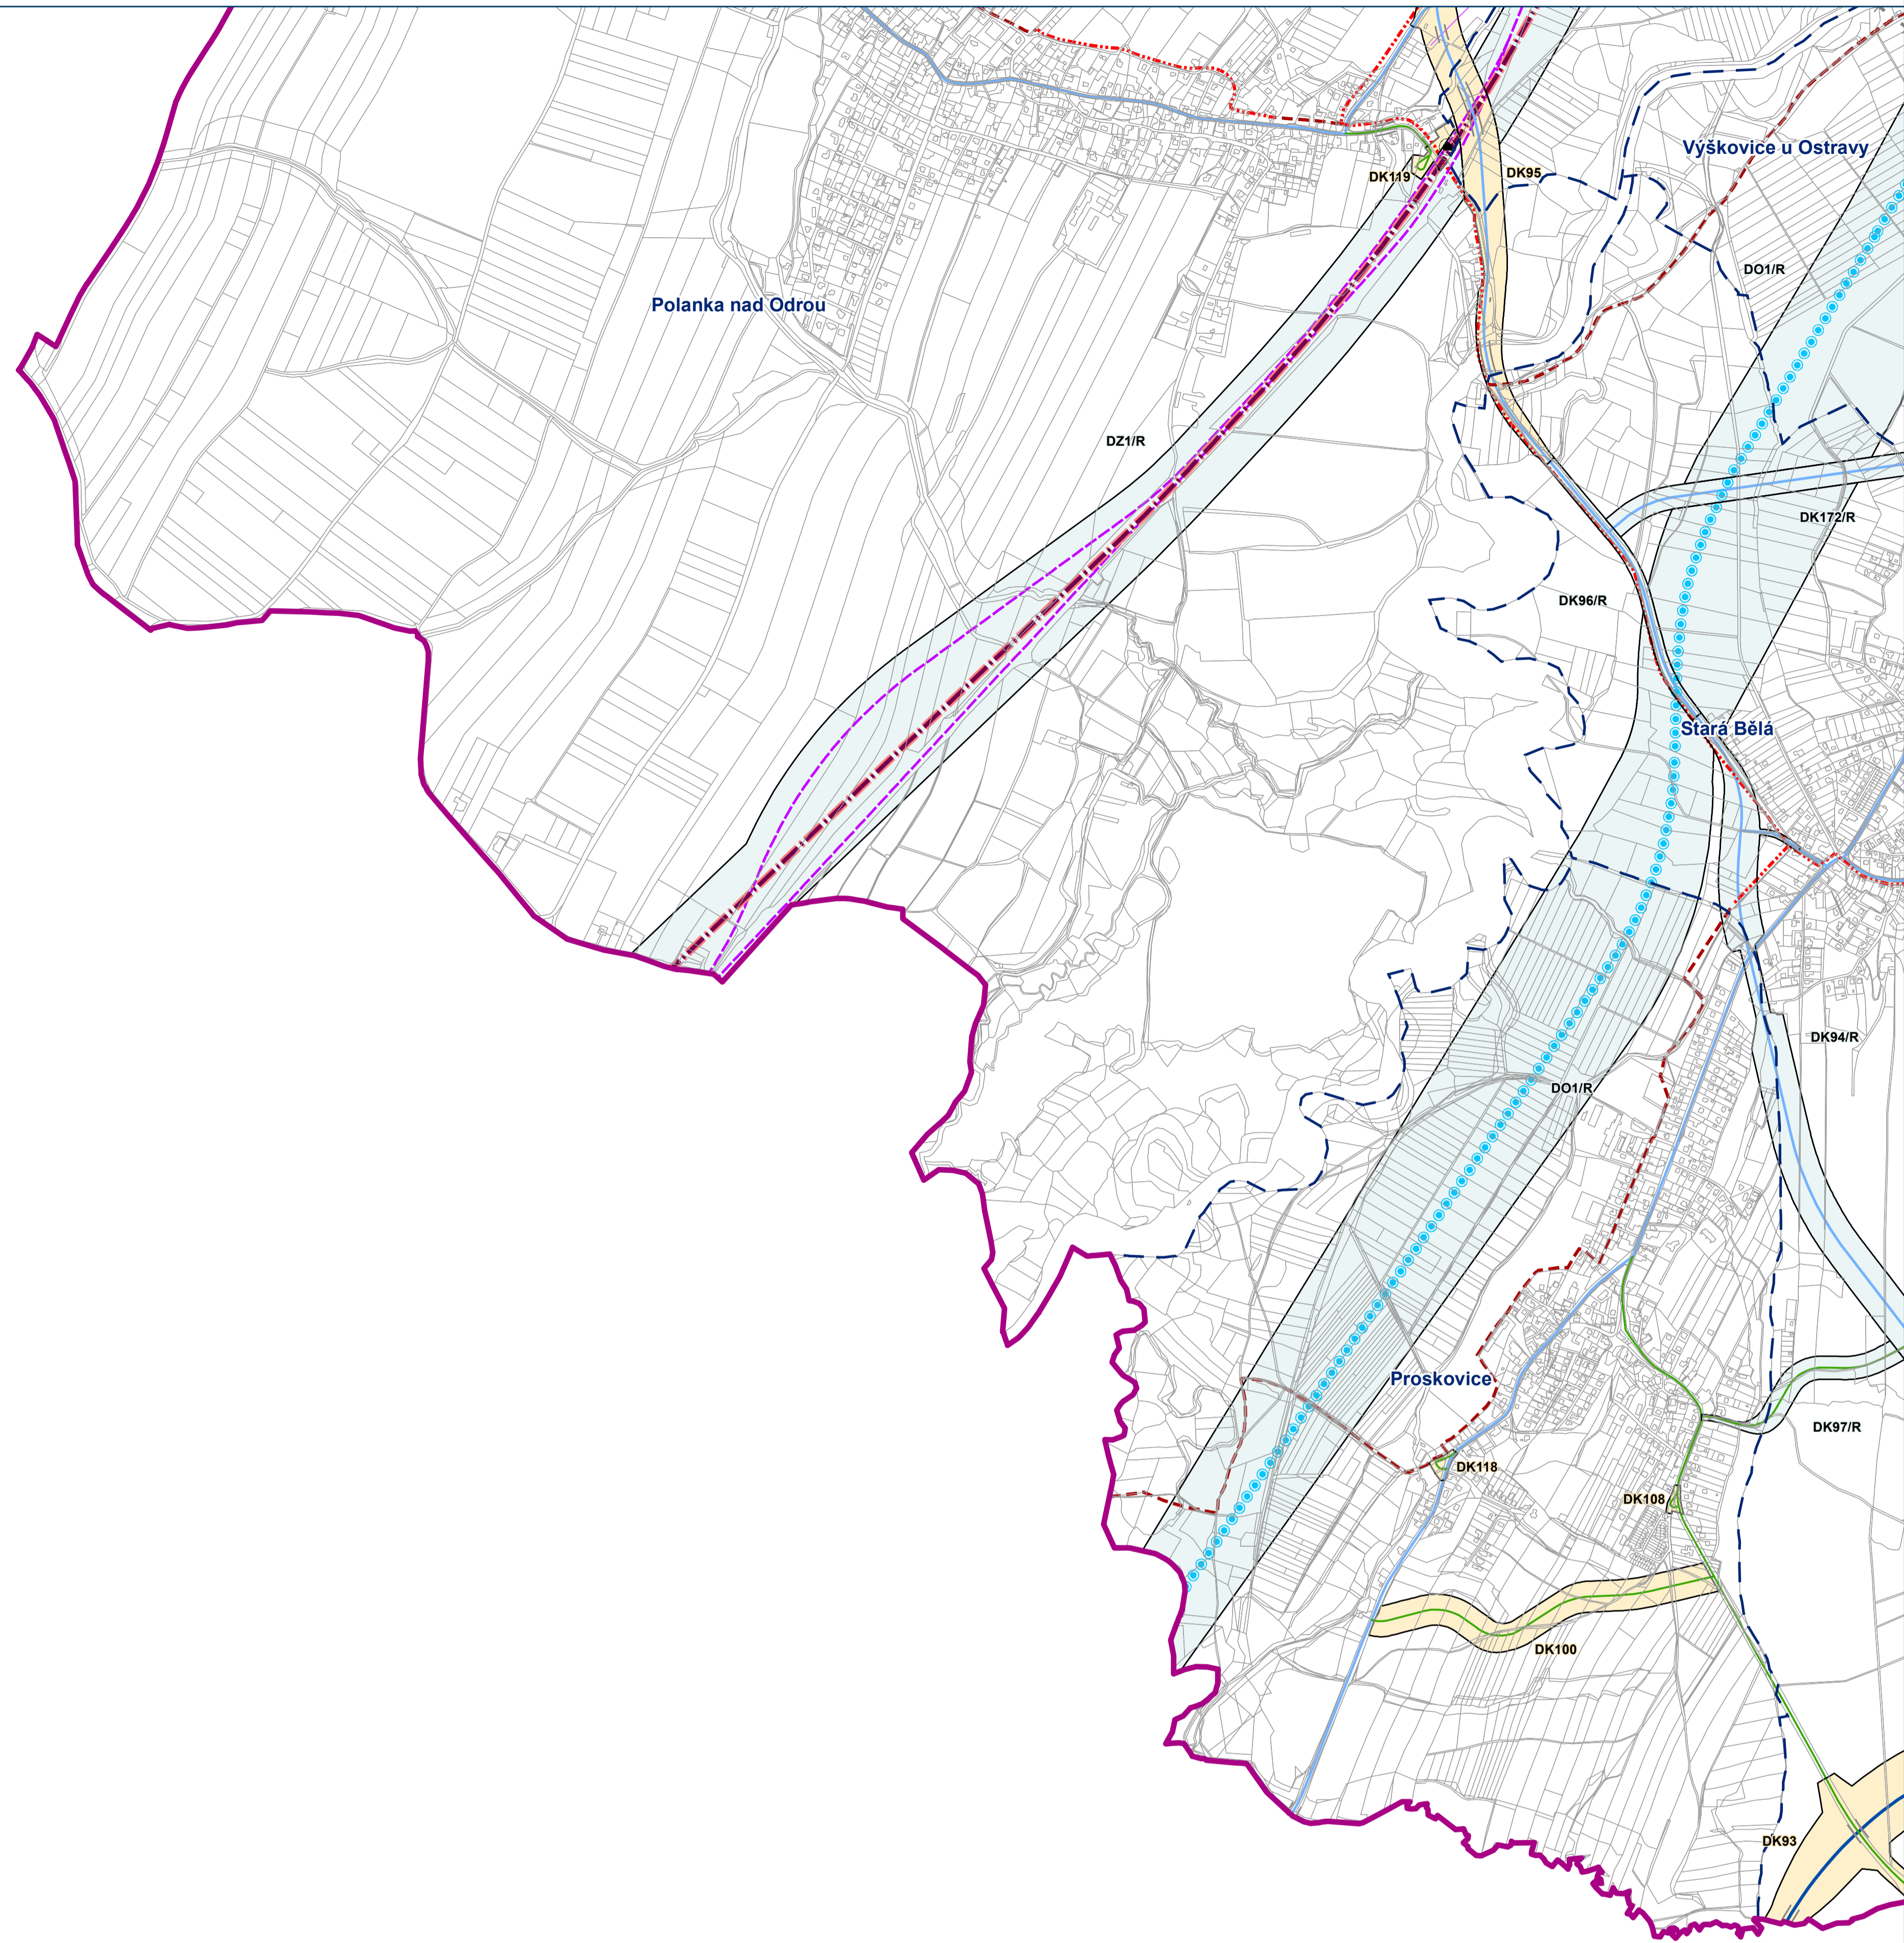


**HLAVNÍ VÝKRES**  
Konceptce veřejné infrastruktury - doprava

Záznam o účinnosti: Územní plán Ostravy úplné znění po Změně č. 2b  
označení správního orgánu, který změnu vydal: Zastupitelstvo města Ostravy  
pořadové číslo poslední změny: 2b  
datum nabytí účinnosti změny: 14.5.2021  
jméno a příjmení, funkce a podpis oprávněné úřední osoby pořizovatele, otisk úředního razítka:  
Ing. Pavla Růžičková, referent státní správy a samosprávy na úseku územního plánování – pořizovatel ÚPD

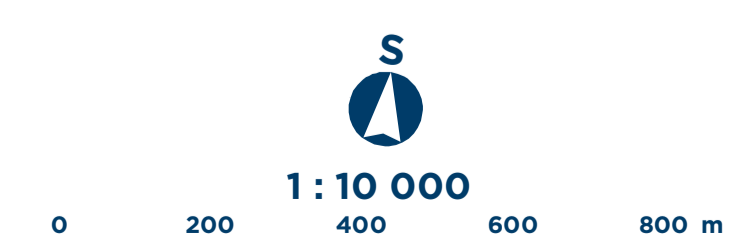

Mapový list č. **7**

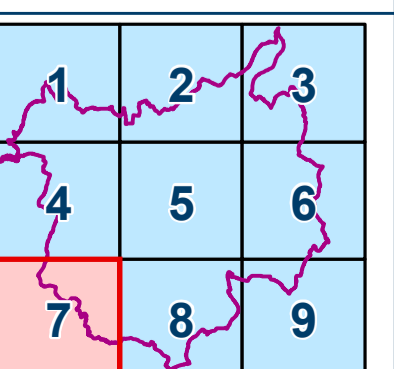




# ÚZEMNÍ PLÁN OSTRAVY


Úplné znění po Změně č.2b

OSTRAVA!!!

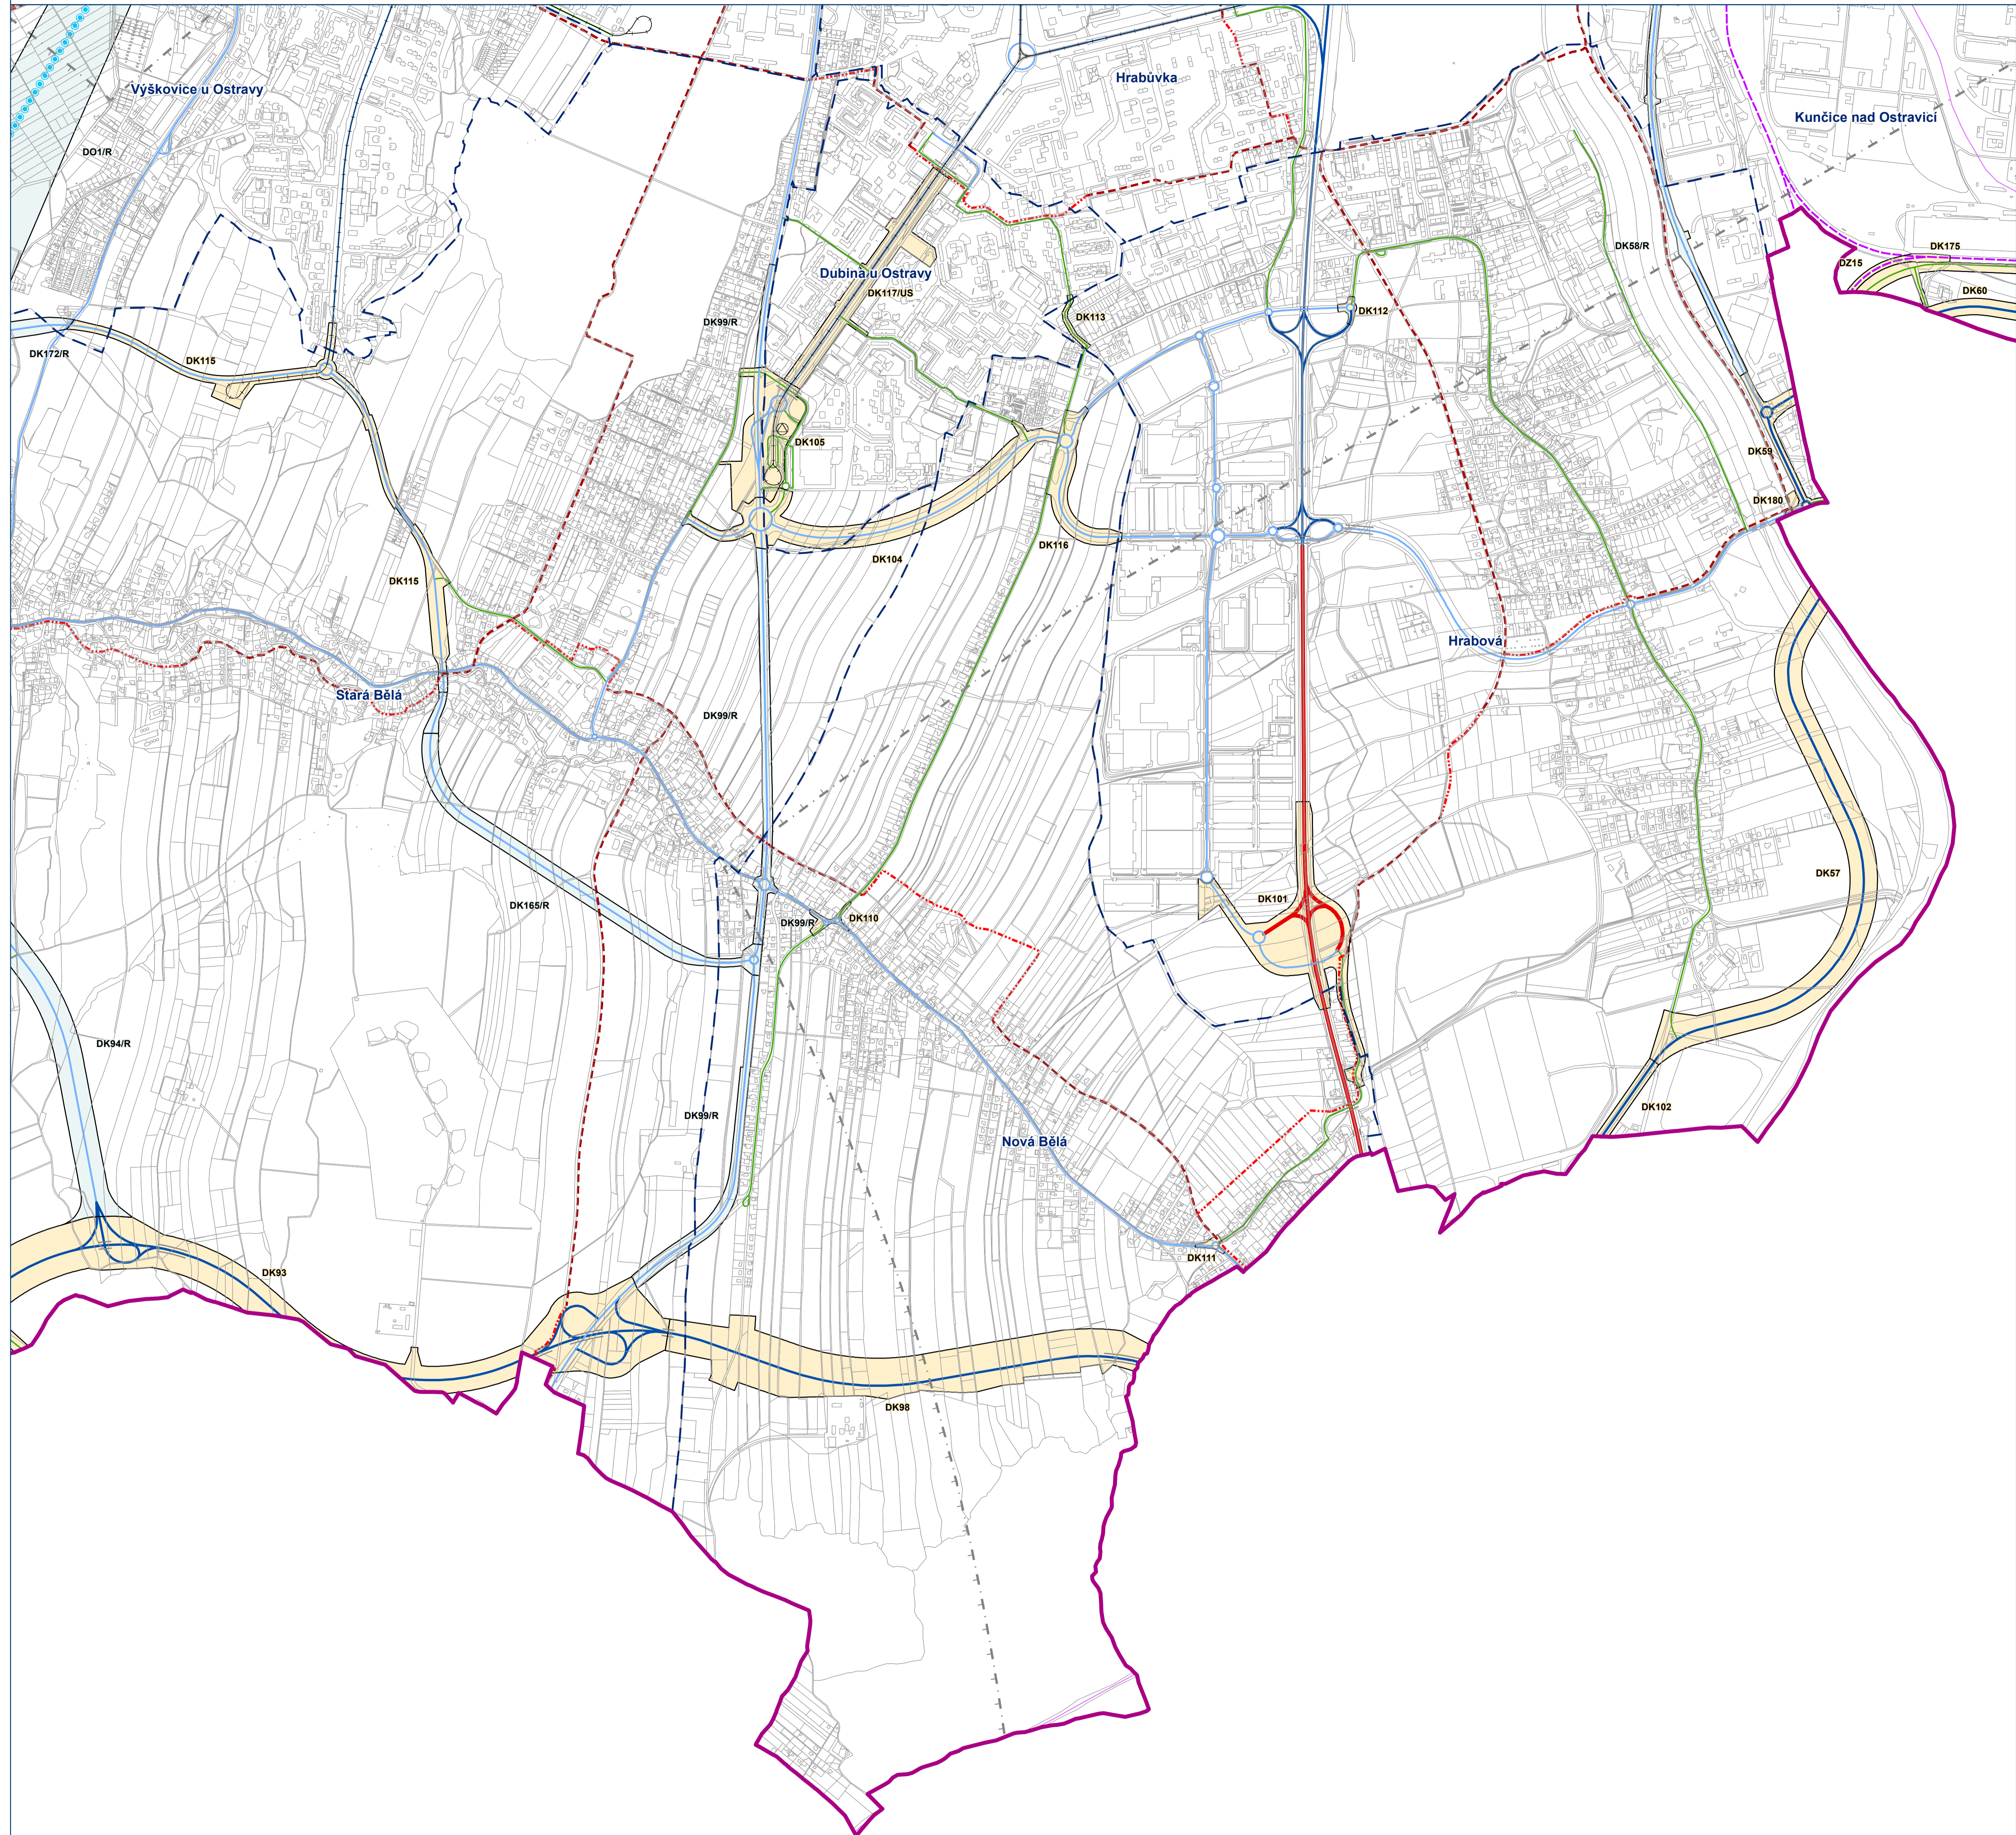


**HLAVNÍ VÝKRES**  
Koncept veřejné infrastruktury - doprava

Záznam o účinnosti: Územní plán Ostravy úplné znění po Změně č. 2b  
označení správního orgánu, který změnu vydal: Zastupitelstvo města Ostravy  
pořadové číslo poslední změny: 2b  
datum nabytí účinnosti změny: 14.5.2021  
jméno a příjmení, funkce a podpis oprávněné úřední osoby pořizovatele, otisk úředního razítka:  
Ing. Pavla Růžičková, referent státní správy a samosprávy na úseku územního plánování – pořizovatel ÚPD

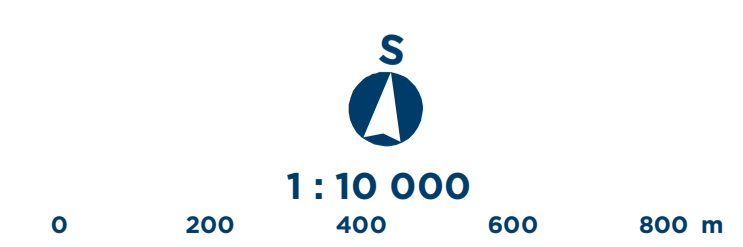

Mapový list č.  
**8**

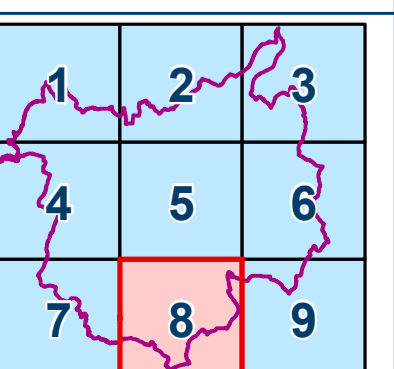




# ÚZEMNÍ PLÁN OSTRAVY


Úplné znění po Změně č.2b

OSTRAVA!!!

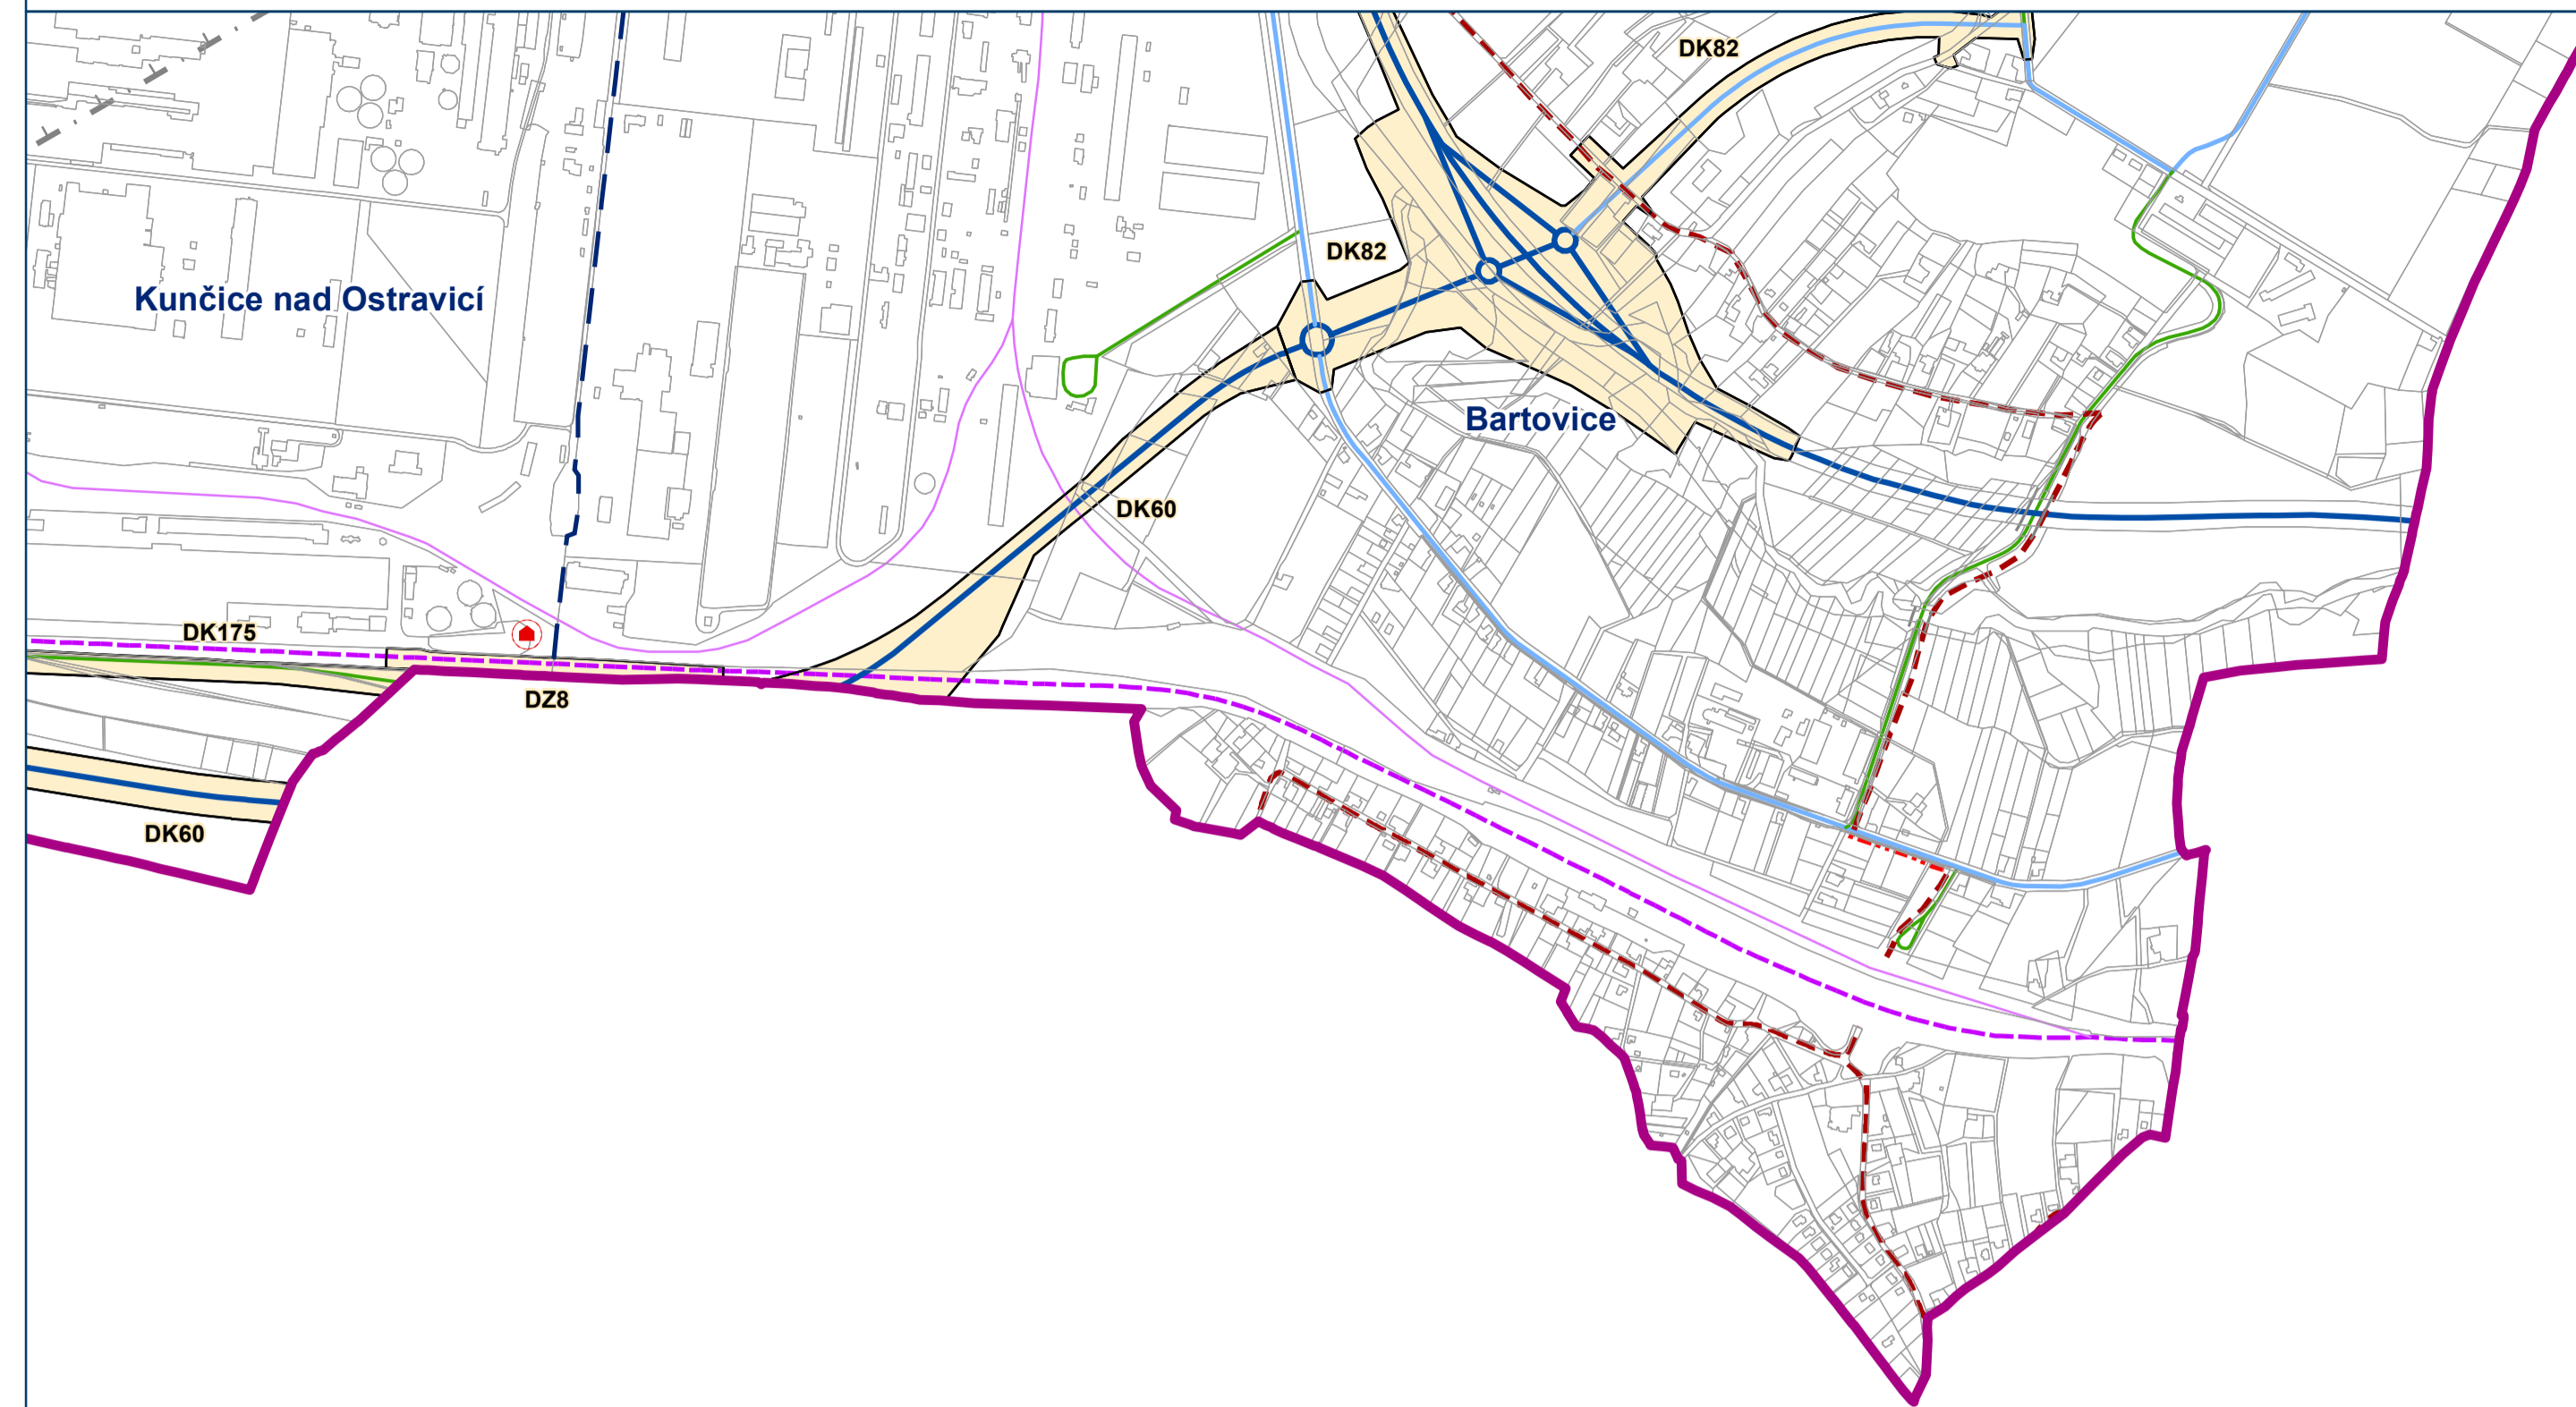

**HLAVNÍ VÝKRES**  
Koncepce veřejné infrastruktury - doprava

Záznam o účinnosti: Územní plán Ostravy úplné znění po Změně č. 2b  
označení správního orgánu, který změnu vydal: Zastupitelstvo města Ostravy  
pořadové číslo poslední změny: 2b  
datum nabytí účinnosti změny: 14.5.2021  
jméno a příjmení, funkce a podpis oprávněné úřední osoby pořizovatele, otisk úředního razítka:  
Ing. Pavla Růžičková, referent státní správy a samosprávy na úseku územního plánování – pořizovatel ÚPD

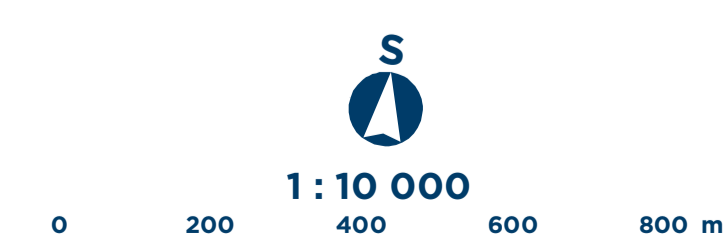

Mapový list č. **9**

