OSTRAVA!!!

ÚZEMNÍ PLÁN OSTRAVY

INTEGROVANÝ OPERAČNÍ PROGRAM
EVROPSKÁ UNIE
EVROPSKÝ FOND PRO REGIONÁLNÍ ROZVOJ
ŠANCE PRO VÁŠ ROZVOJ
MINISTERSTVO PRO MÍSTNÍ ROZVOJ
Projekt "Pořízení nového Územního plánu města Ostravy" byl spolufinancován z prostředků Evropské Unie, Evropského fondu pro regionální rozvoj.

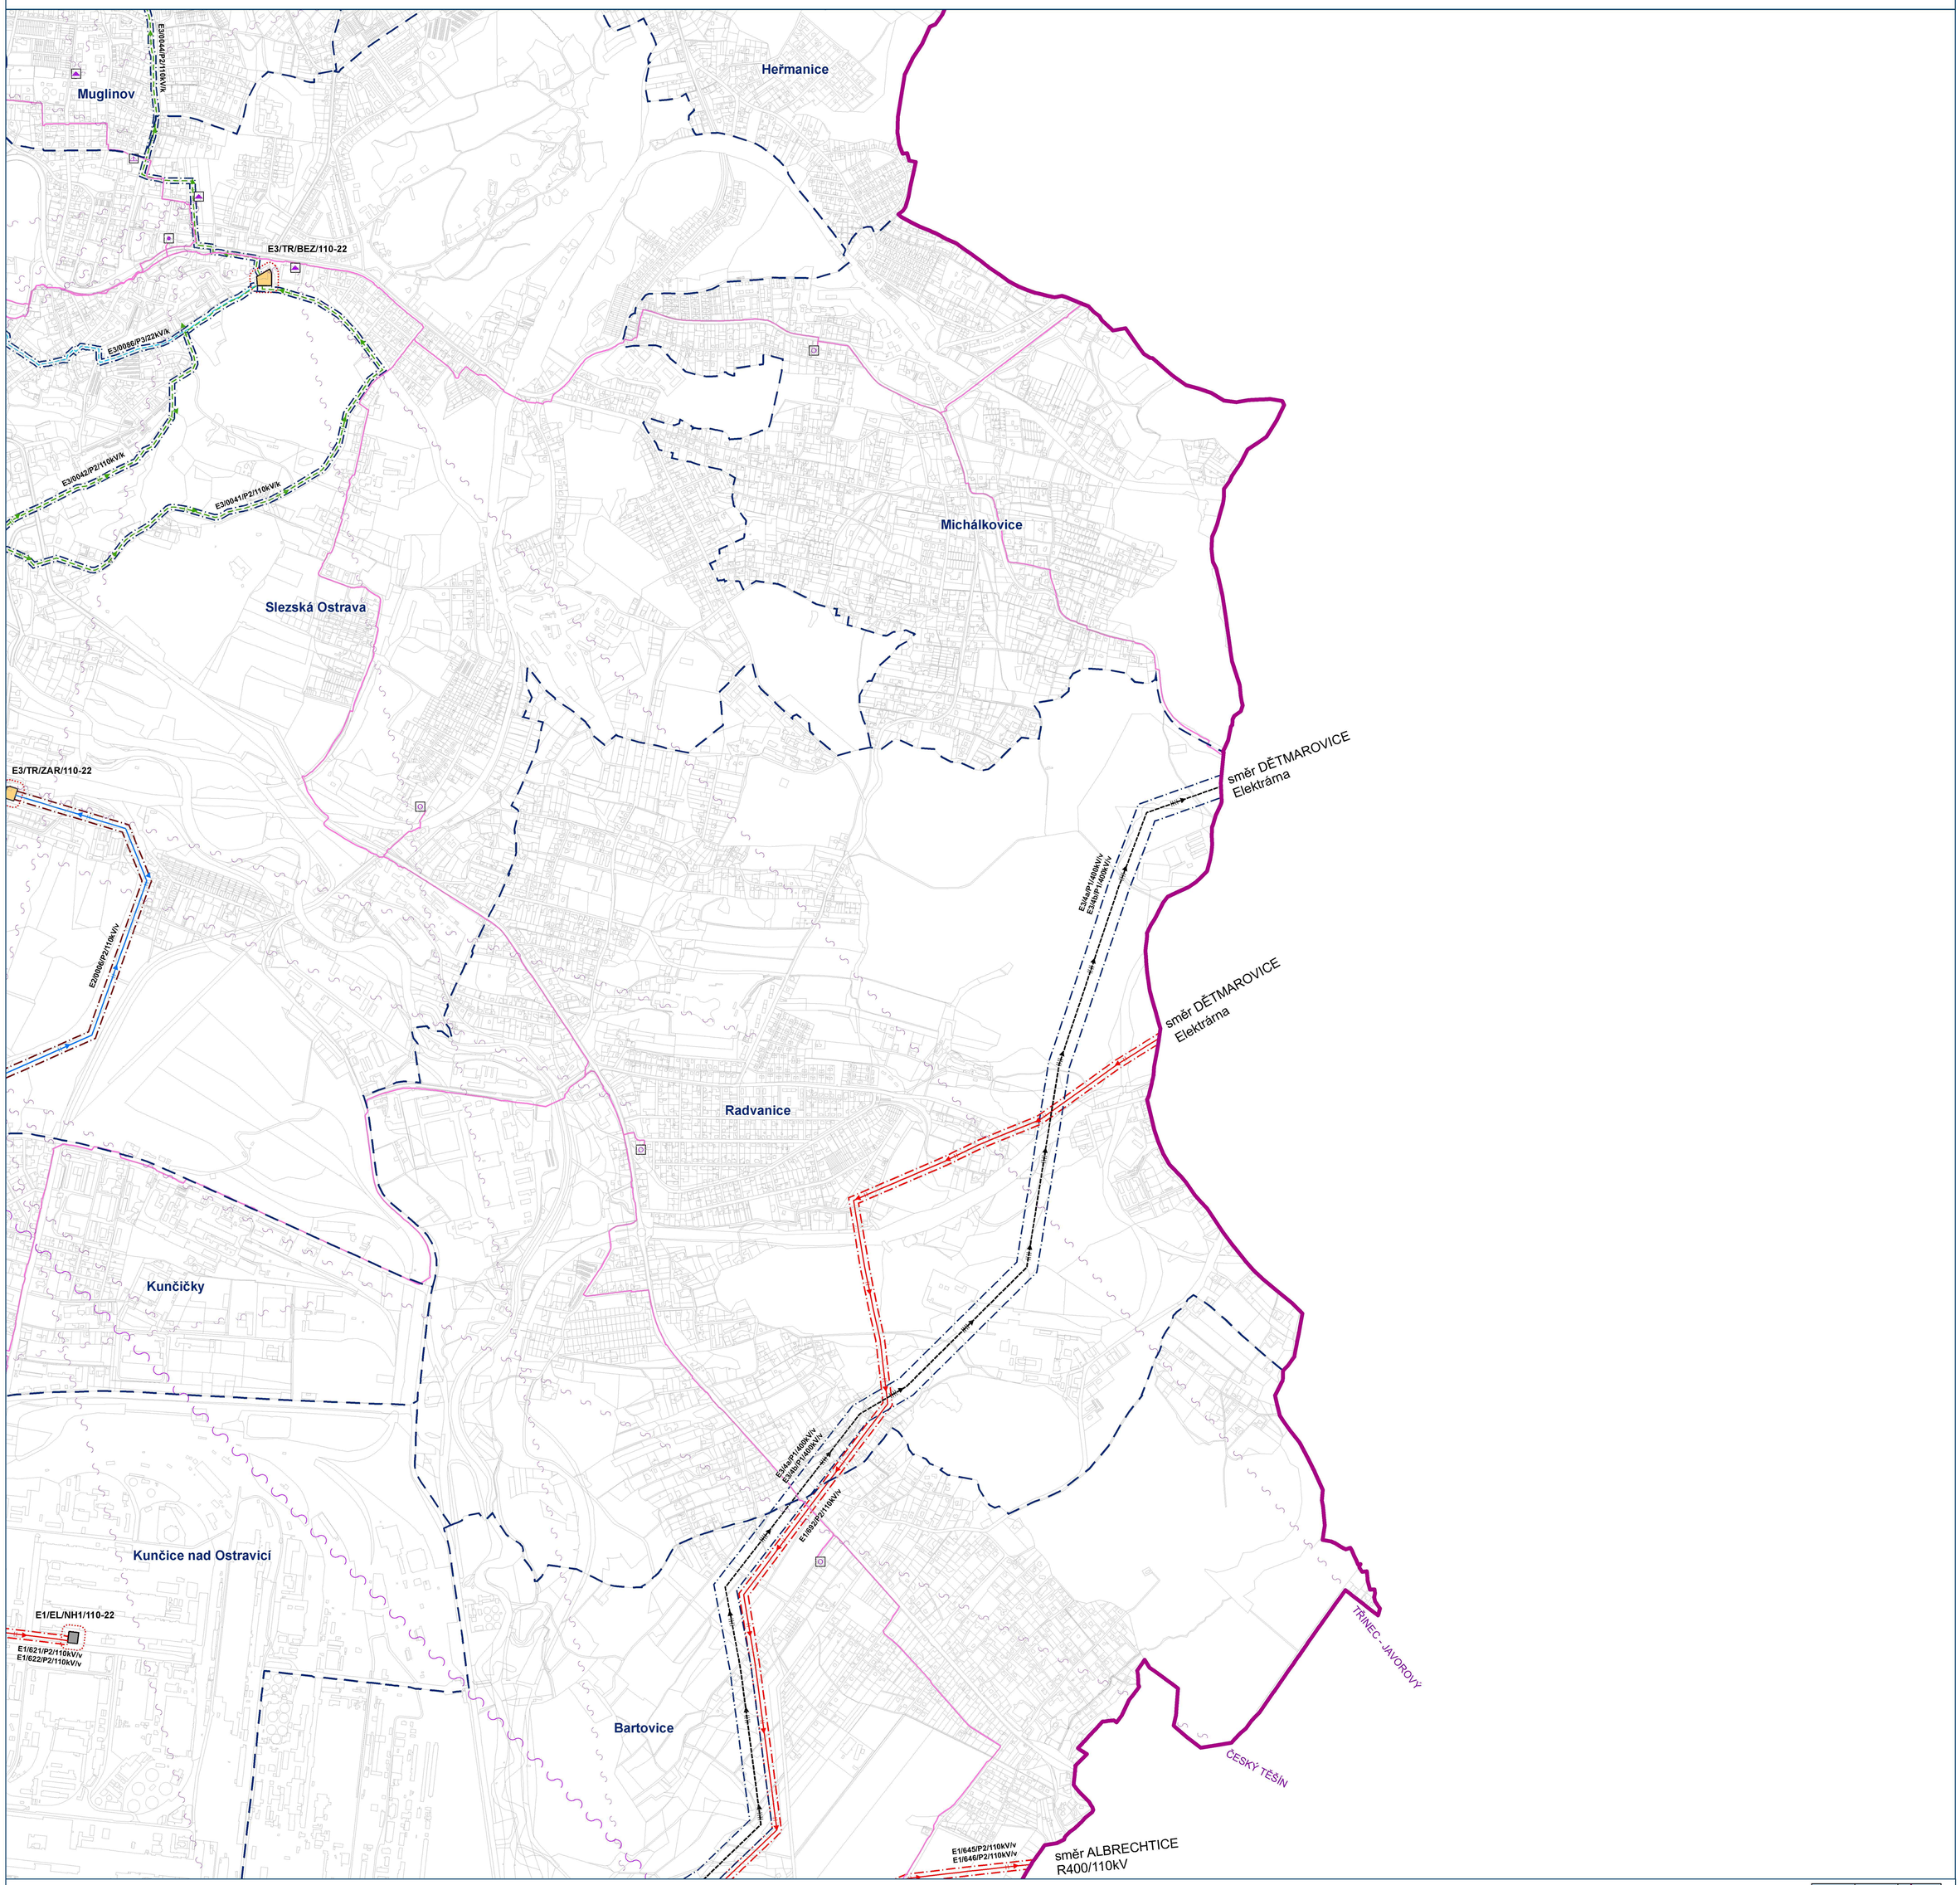

HLAVNÍ VÝKRES

Koncepce veřejné infrastruktury - zásobování elektřinou a telekomunikace

S

M 1:10 000

0 100 200 400 600 m

Stav ke dni vydání zastupitelstvem města dne 21.5.2014.

Mapový list č.
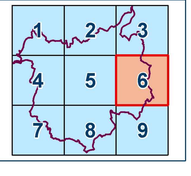
6