


## HLAVNÍ VÝKRES


Koncepce veřejné infrastruktury - zásobování vodou a kanalizace

Záznam o účinnosti: Územní plán Ostravy úplné znění po Změně č. 3  
označení správního orgánu, který změnu vydal: Zastupitelstvo města Ostravy  
pořadové číslo poslední změny: 3  
datum nabytí účinnosti změny: 16.8.2022  
jméno a příjmení, funkce a podpis oprávněné úřední osoby pořizovatele, otisk úředního razítka:  
Ing. Tereza Nováčková, referent státní správy a samosprávy na úseku územního plánování – pořizovatel ÚPD

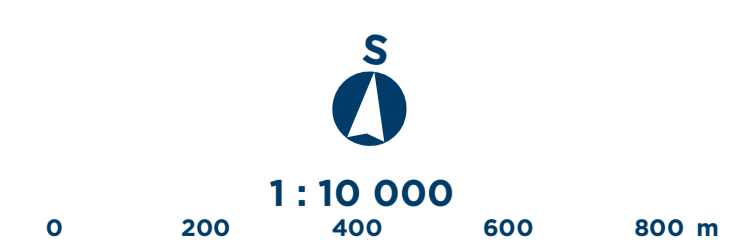

Mapový list č.

1

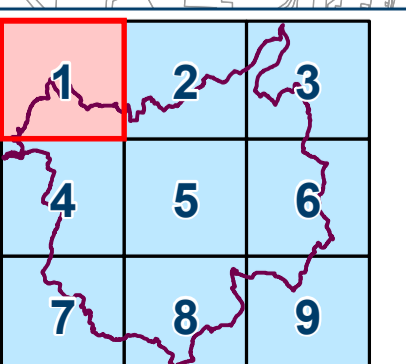




# ÚZEMNÍ PLÁN OSTRAVY


Úplné znění po Změně č.3

OSTRAVA!!!

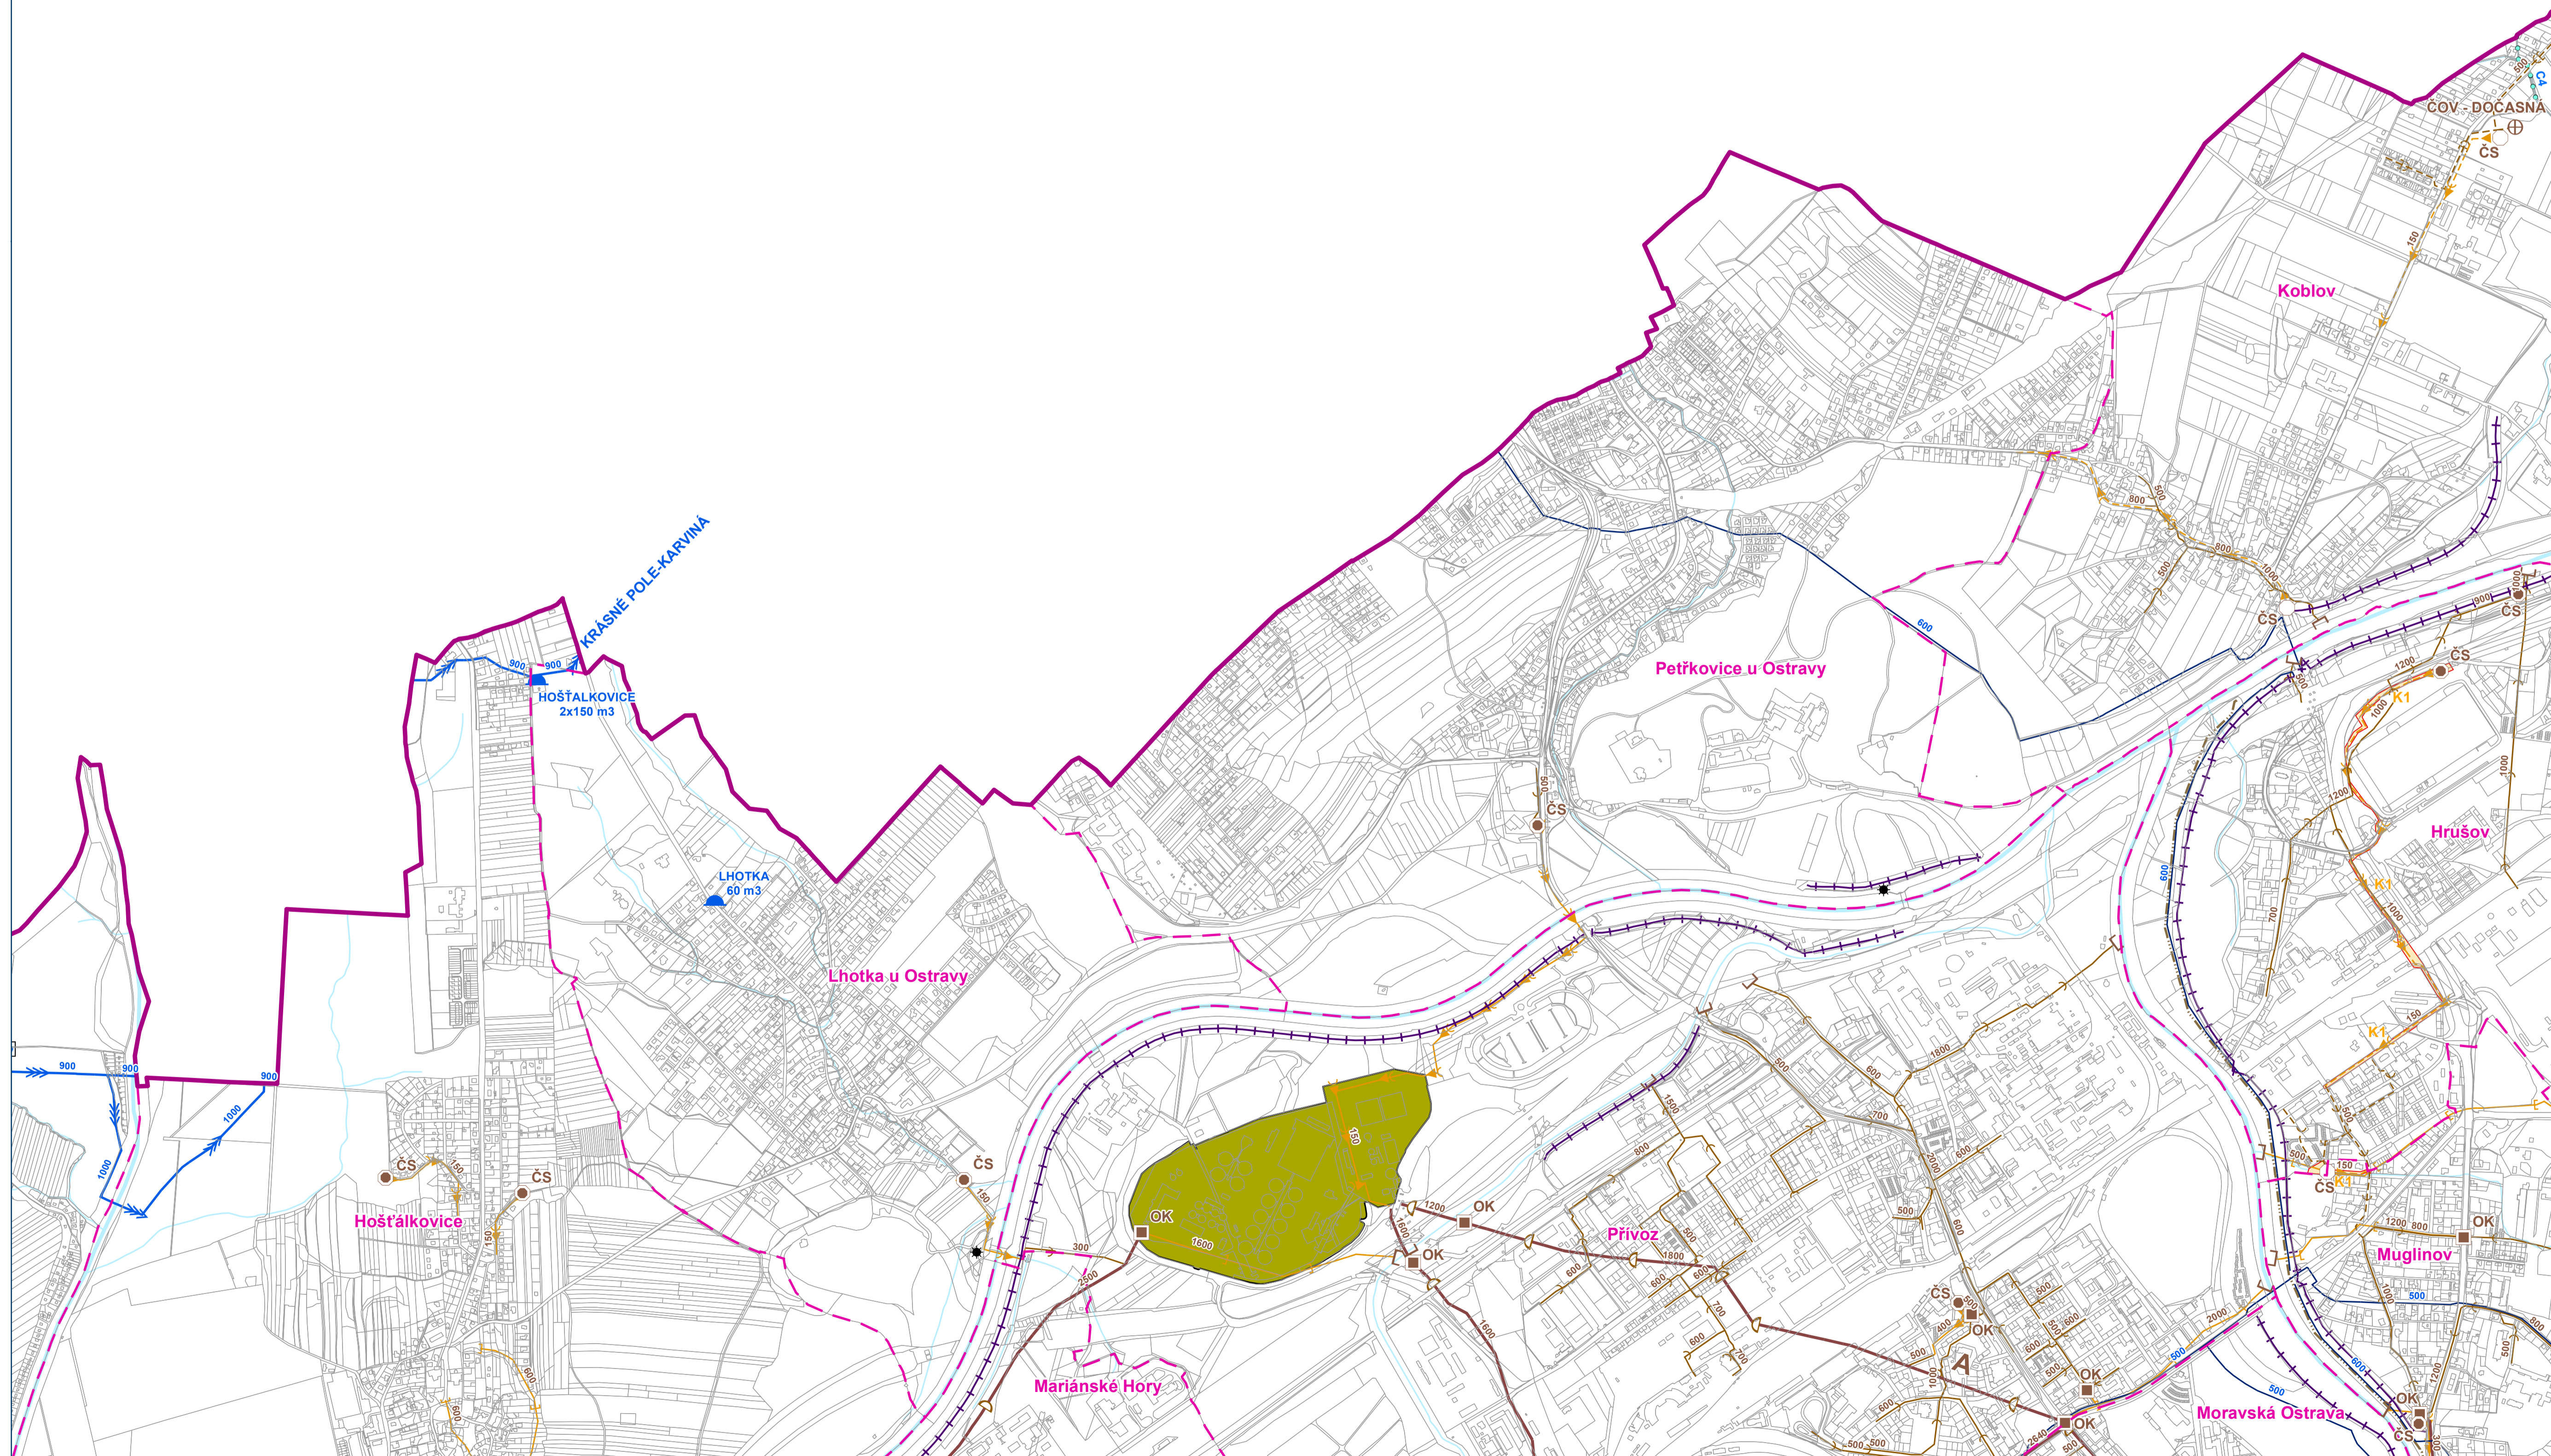


**HLAVNÍ VÝKRES**  
Koncepce veřejné infrastruktury - zásobování vodou a kanalizace

Záznam o účinnosti: Územní plán Ostravy úplné znění po Změně č. 3  
označení správního orgánu, který změnu vydal: Zastupitelstvo města Ostravy  
pořadové číslo poslední změny: 3  
datum nabytí účinnosti změny: 16.8.2022  
jméno a příjmení, funkce a podpis oprávněné úřední osoby pořizovatele, otisk úředního razítka:  
Ing. Tereza Nováčková, referent státní správy a samosprávy na úseku územního plánování – pořizovatel ÚPD

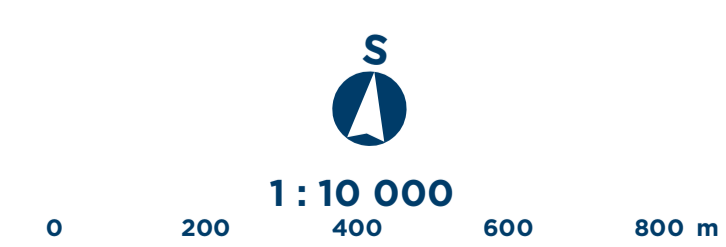


Mapový list č.

**2**

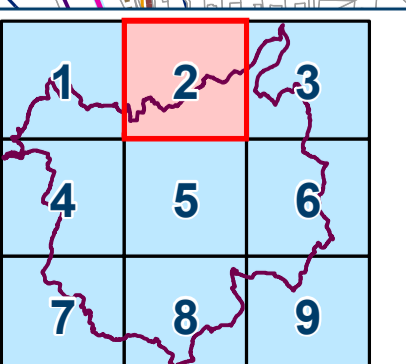




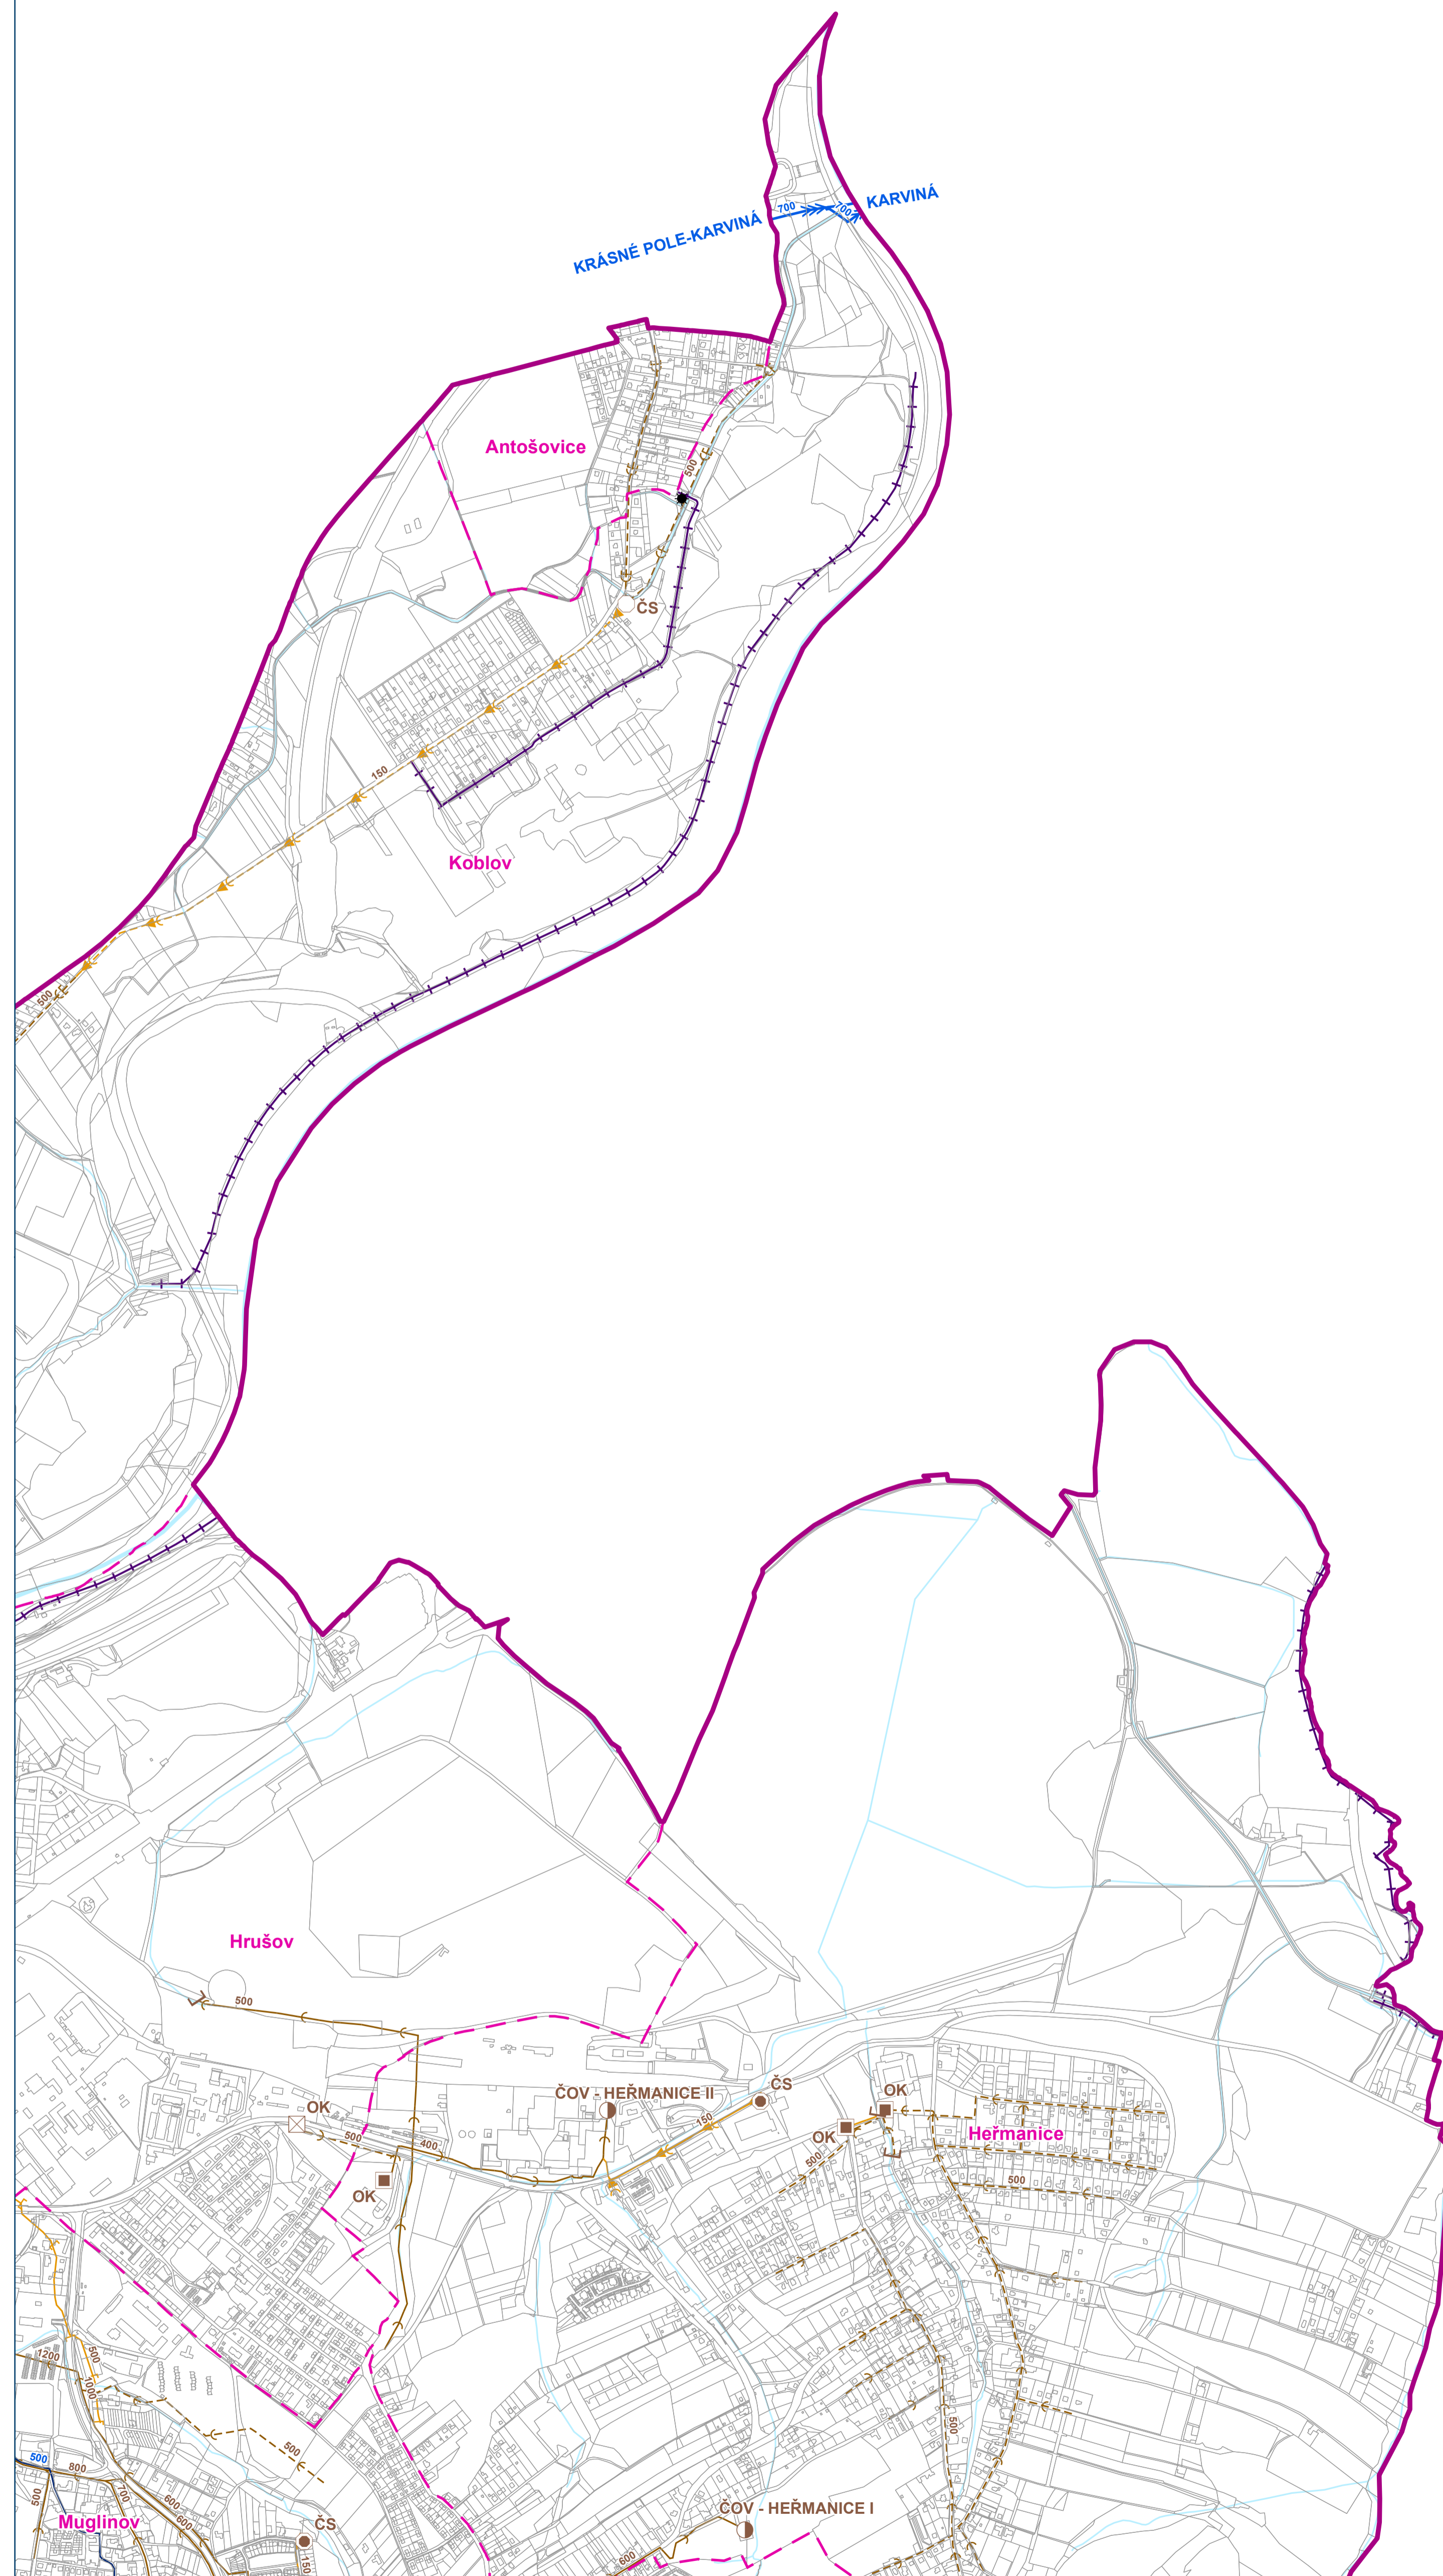

## HLAVNÍ VÝKRES


Koncepce veřejné infrastruktury - zásobování vodou a kanalizace

Záznam o účinnosti: Územní plán Ostravy úplné znění po Změně č. 3  
označení správního orgánu, který změnu vydal: Zastupitelstvo města Ostravy  
pořadové číslo poslední změny: 3  
datum nabytí účinnosti změny: 16.8.2022  
jméno a příjmení, funkce a podpis oprávněné úřední osoby pořizovatele, otisk úředního razítka:  
Ing. Tereza Nováčková, referent státní správy a samosprávy na úseku územního plánování – pořizovatel ÚPD

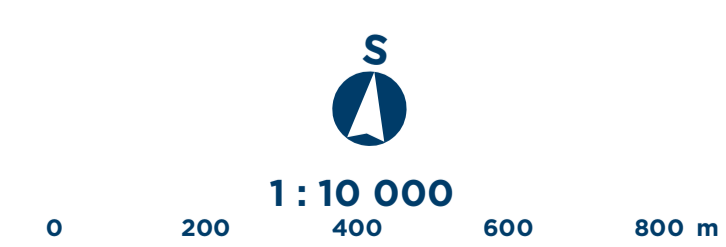

Mapový list č.

**3**

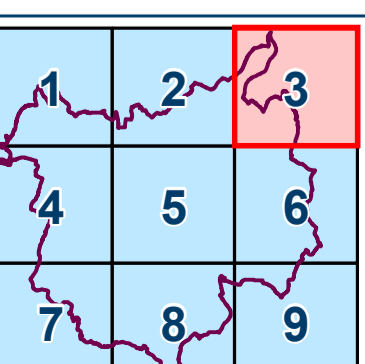




# ÚZEMNÍ PLÁN OSTRAVY

Úplné znění po Změně č.3

# OSTRAVA!!!

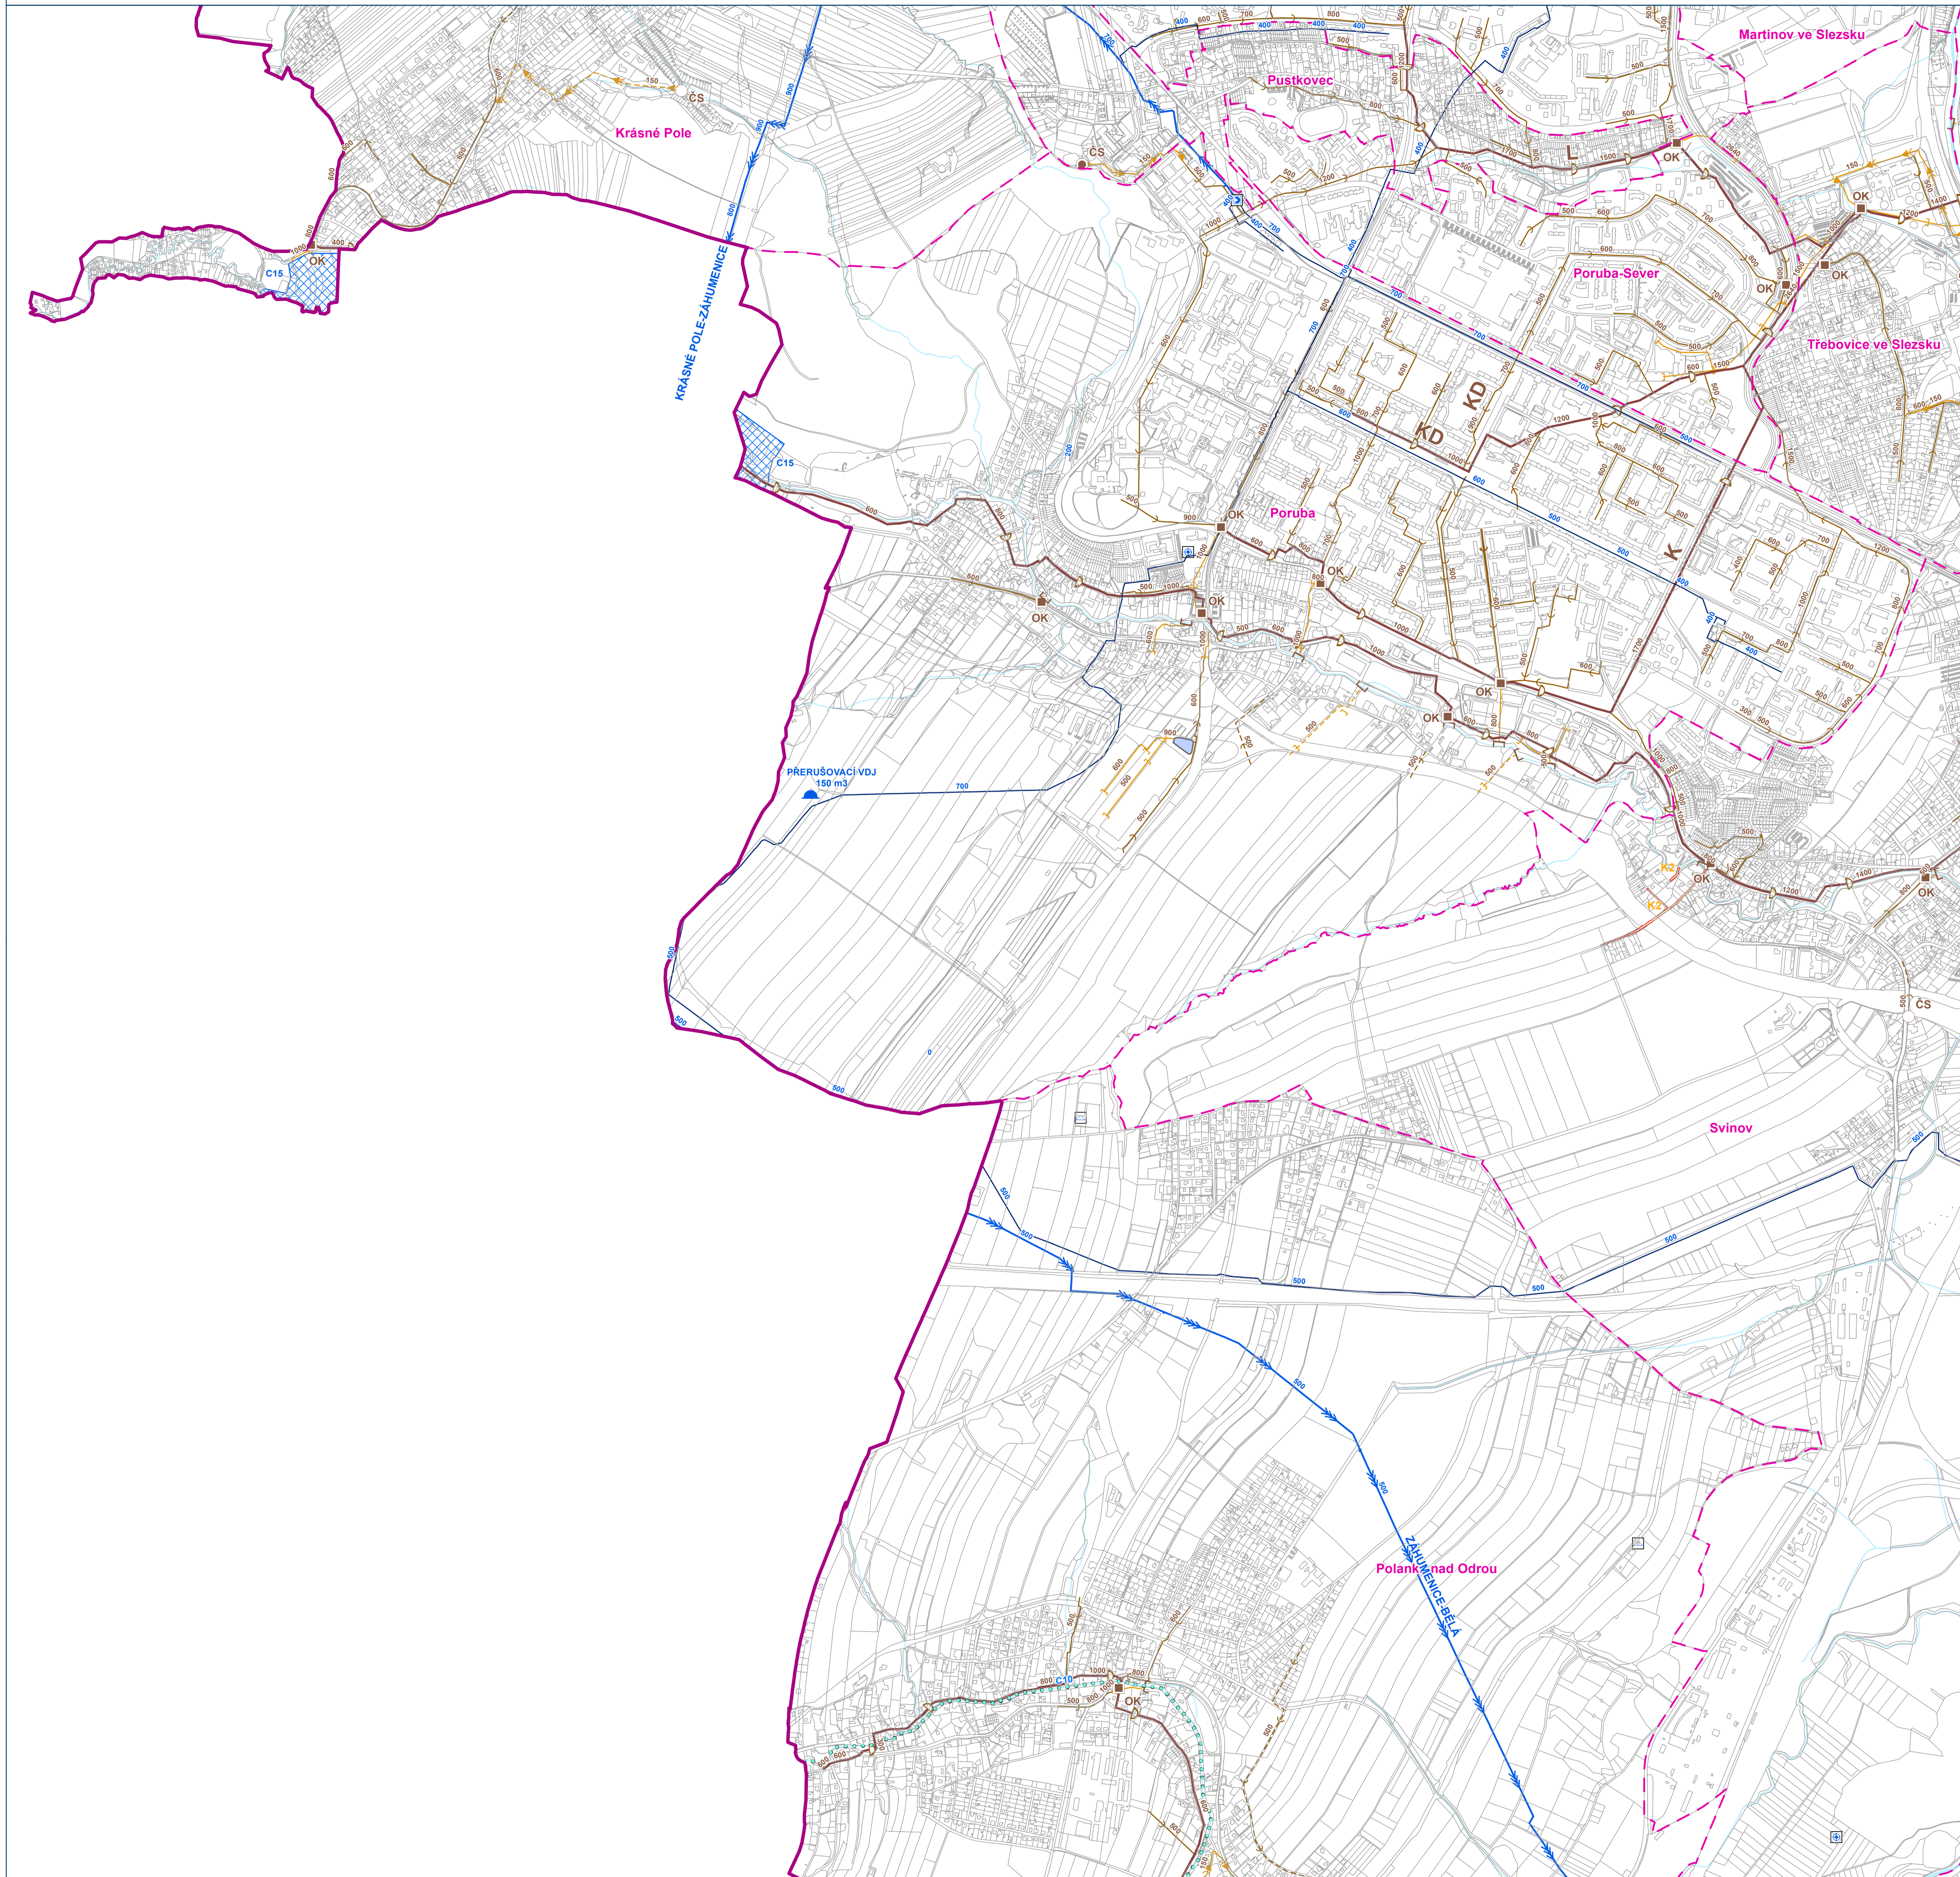

## HLAVNÍ VÝKRES


Koncepce veřejné infrastruktury - zásobování vodou a kanalizace

Záznam o účinnosti: Územní plán Ostravy úplné znění po Změně č. 3  
označení správního orgánu, který změnu vydal: Zastupitelstvo města Ostravy  
pořadové číslo poslední změny: 3

datum nabytí účinnosti změny: 16.8.2022


jméno a příjmení, funkce a podpis oprávněné úřední osoby pořizovatele, otisk úředního razítka:

Ing. Tereza Nováčková, referent státní správy a samosprávy na úseku územního plánování – pořizovatel ÚPD

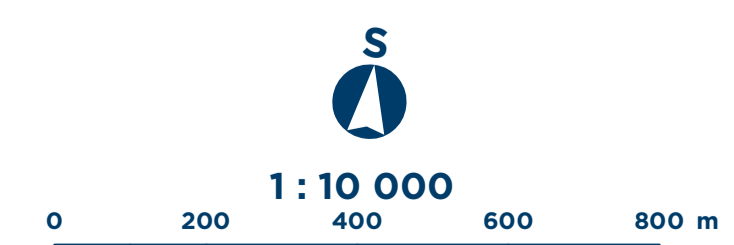

Mapový list č.

# 4

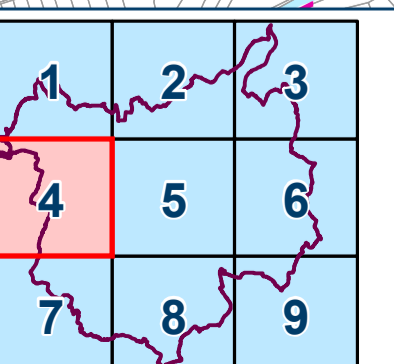




# ÚZEMNÍ PLÁN OSTRAVY

Úplné znění po Změně č.3

# OSTRAVA!!!

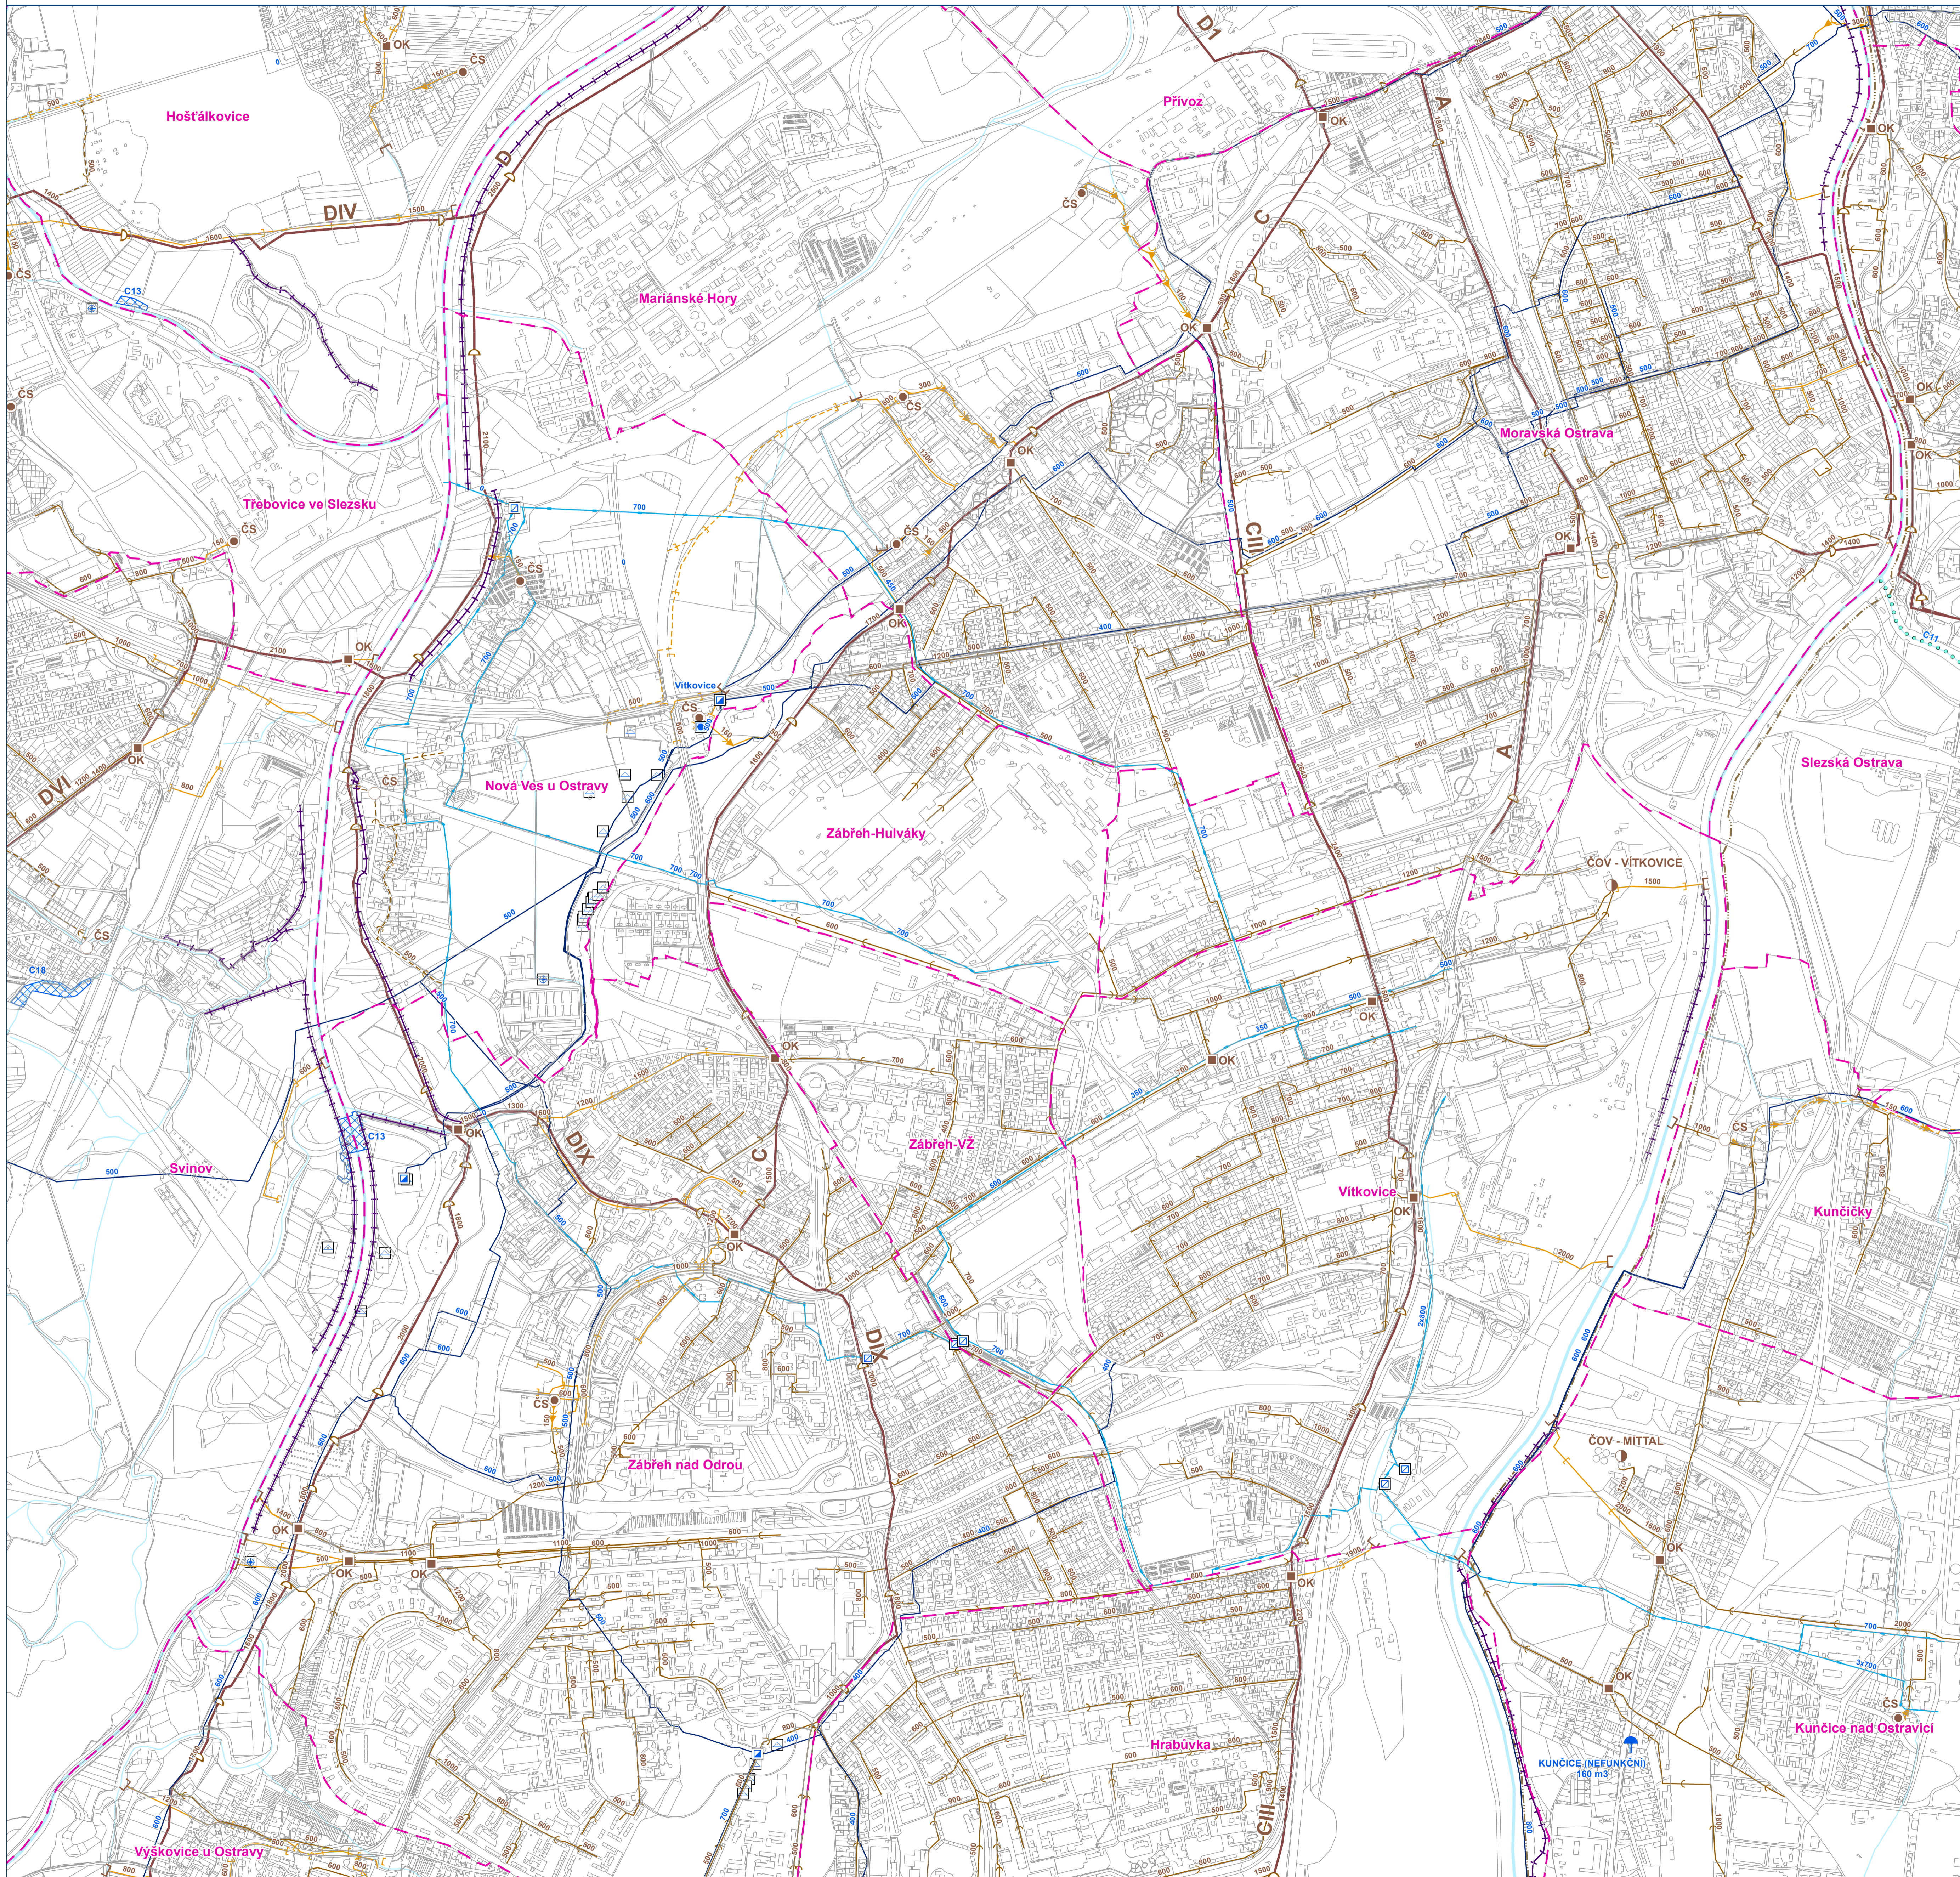

## HLAVNÍ VÝKRES


Koncepce veřejné infrastruktury - zásobování vodou a kanalizace

Záznam o účinnosti: Územní plán Ostravy úplné znění po Změně č. 3  
označení správního orgánu, který změnu vydal: Zastupitelstvo města Ostravy

pořadové číslo poslední změny: 3  
datum nabytí účinnosti změny: 16.8.2022


jméno a příjmení, funkce a podpis oprávněné úřední osoby pořizovatele, otisk úředního razítka:

Ing. Tereza Nováčková, referent státní správy a samosprávy na úseku územního plánování – pořizovatel ÚPD

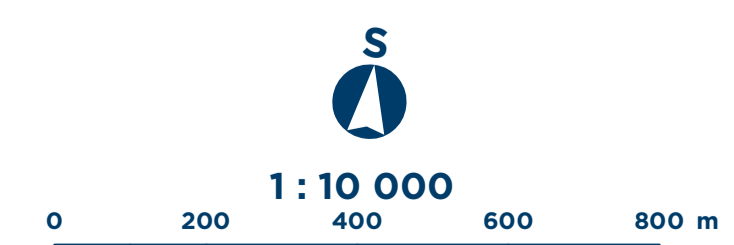

Mapový list č.

# 5

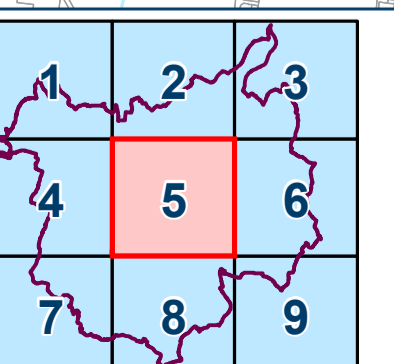




# ÚZEMNÍ PLÁN OSTRAVY

Úplné znění po Změně č.3

OSTRAVA!!!

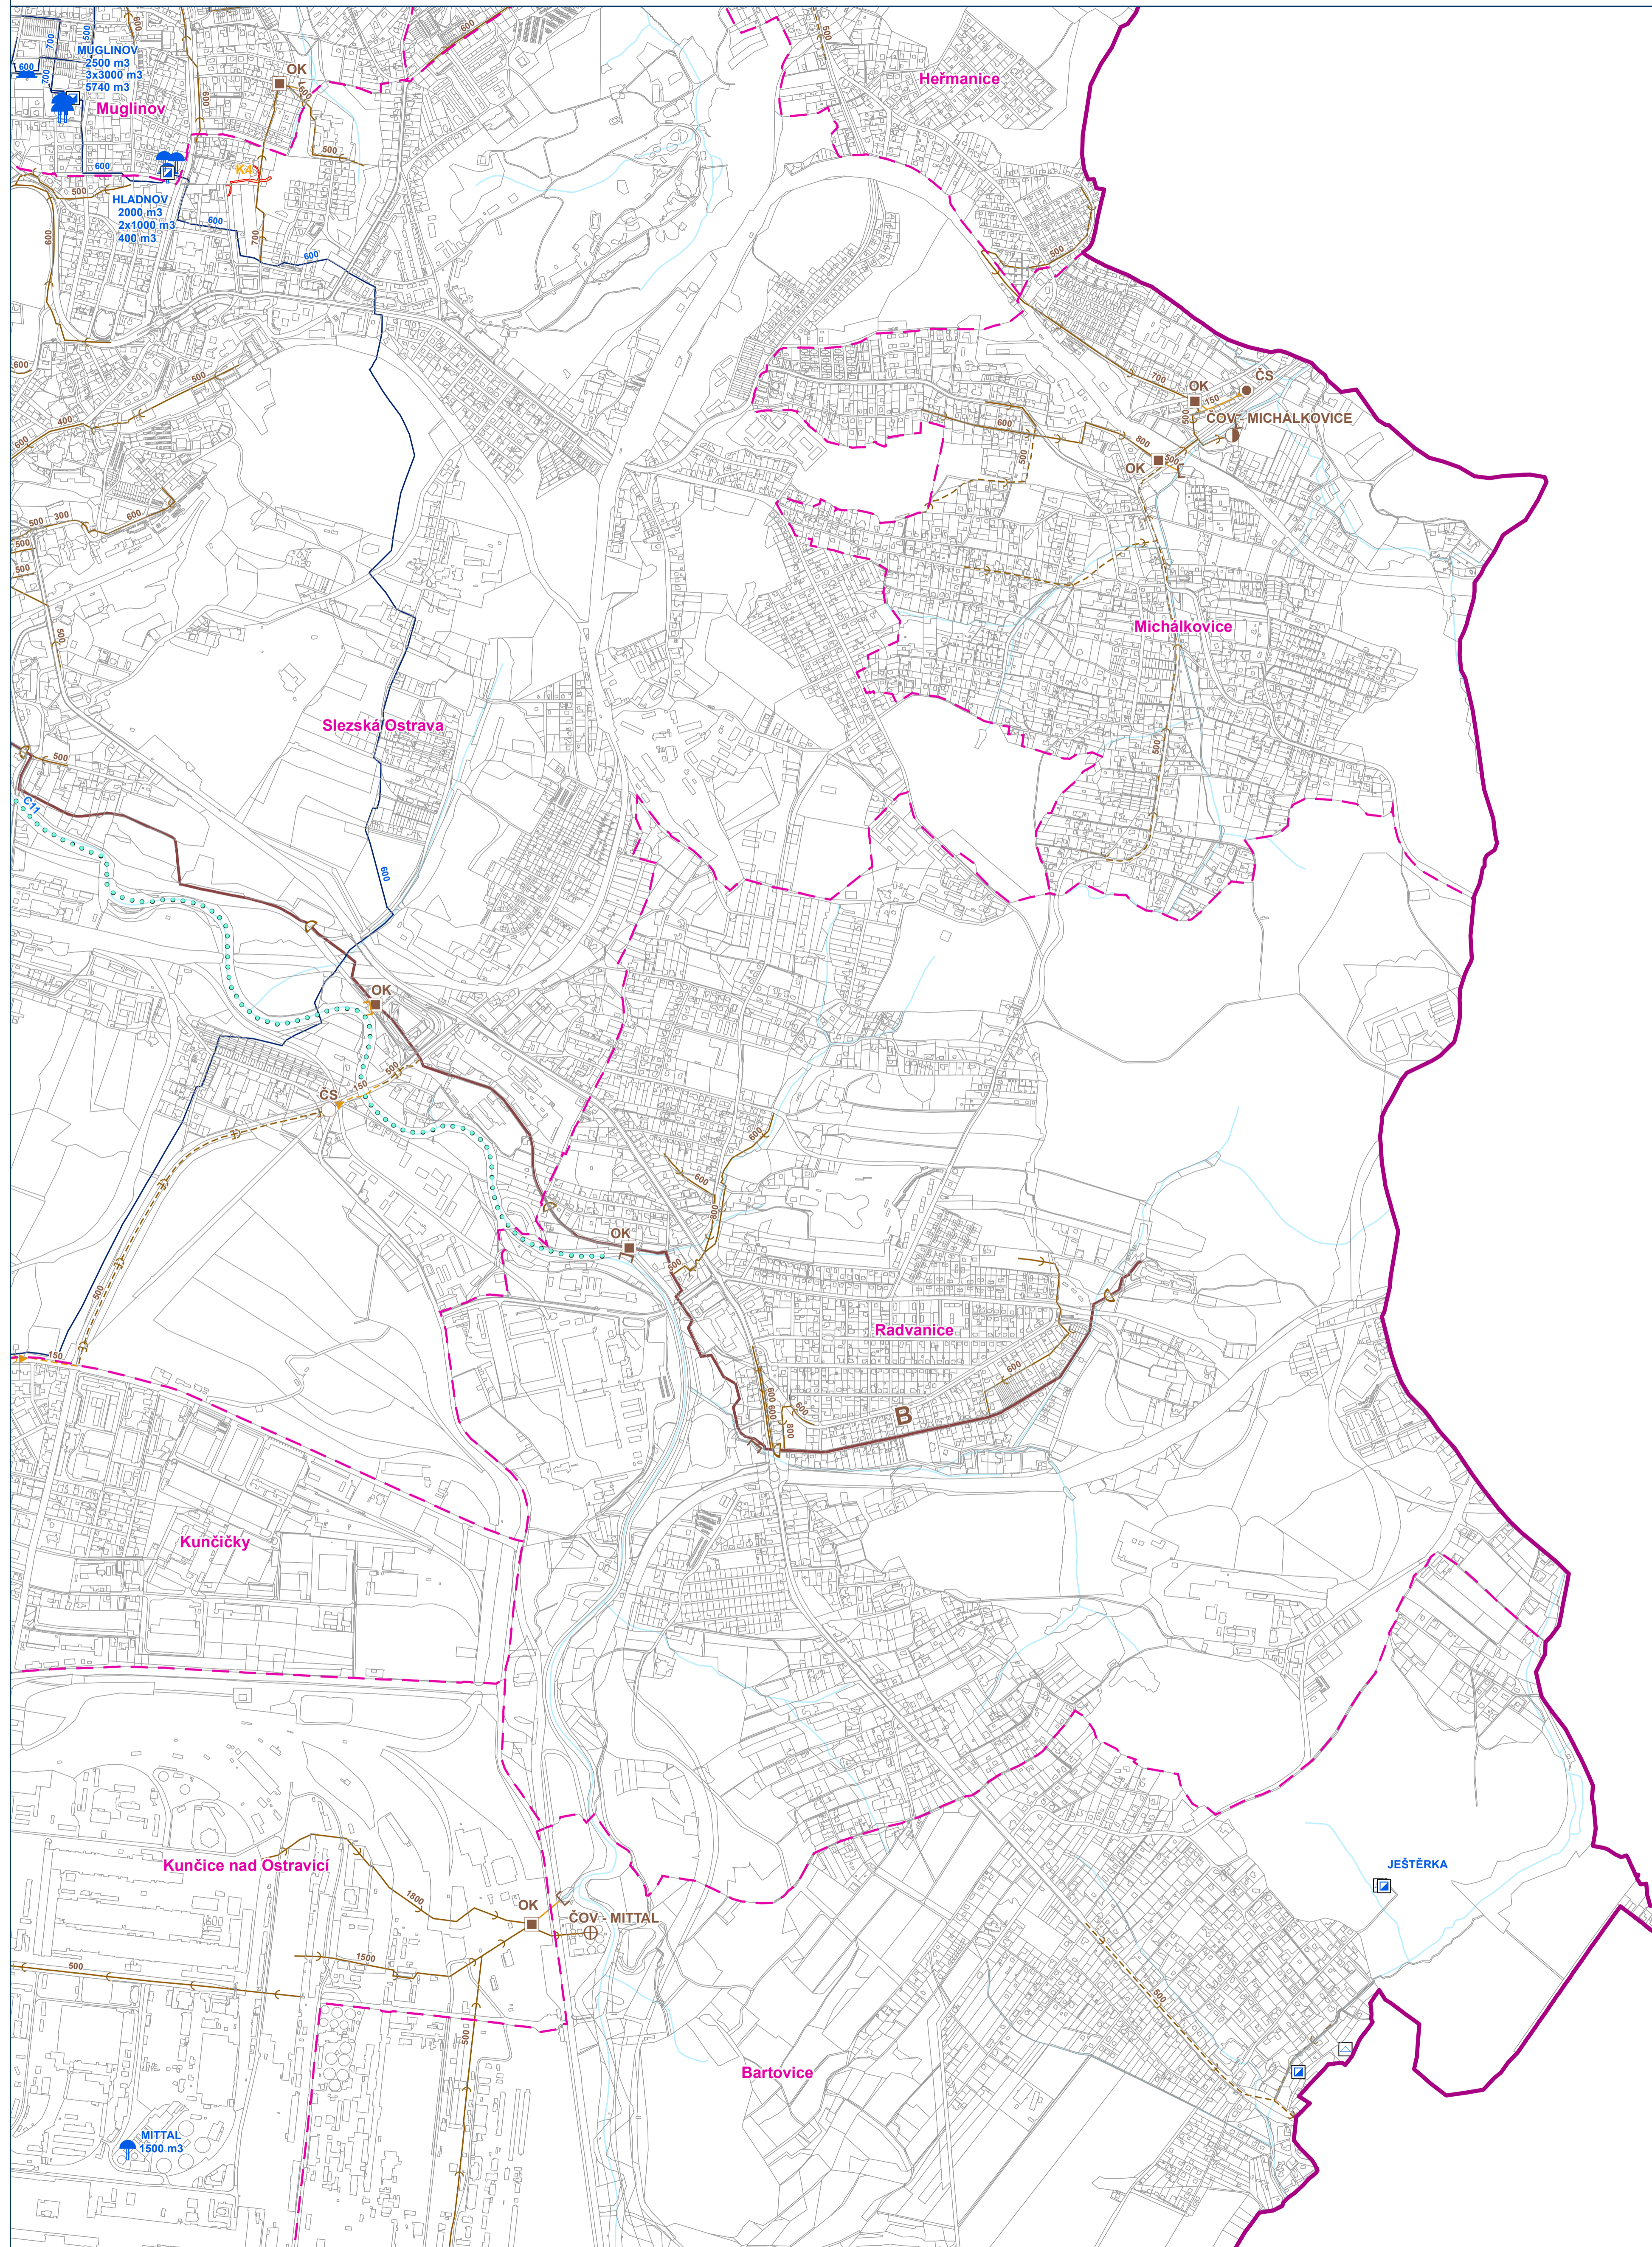

## HLAVNÍ VÝKRES


Koncepce veřejné infrastruktury - zásobování vodou a kanalizace

Záznam o účinnosti: Územní plán Ostravy úplné znění po Změně č. 3  
označení správního orgánu, který změnu vydal: Zastupitelstvo města Ostravy  
pořadové číslo poslední změny: 3

datum nabytí účinnosti změny: 16.8.2022


jméno a příjmení, funkce a podpis oprávněné úřední osoby pořizovatele, otisk úředního razítka:

Ing. Tereza Nováčková, referent státní správy a samosprávy na úseku územního plánování – pořizovatel ÚPD

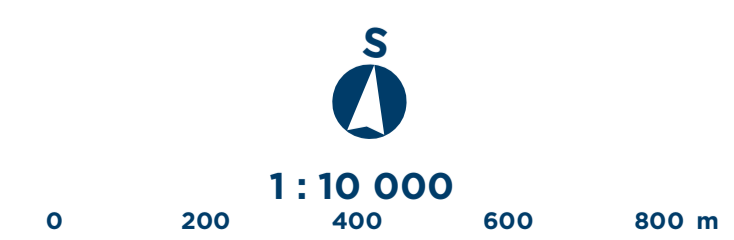

Mapový list č.

6

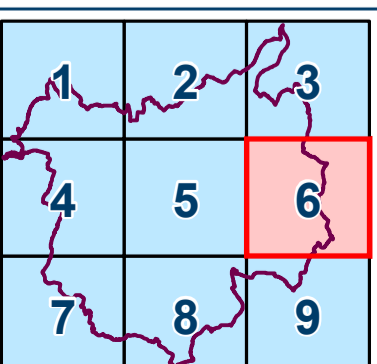




# ÚZEMNÍ PLÁN OSTRAVY

Úplné znění po Změně č.3

# OSTRAVA!!!

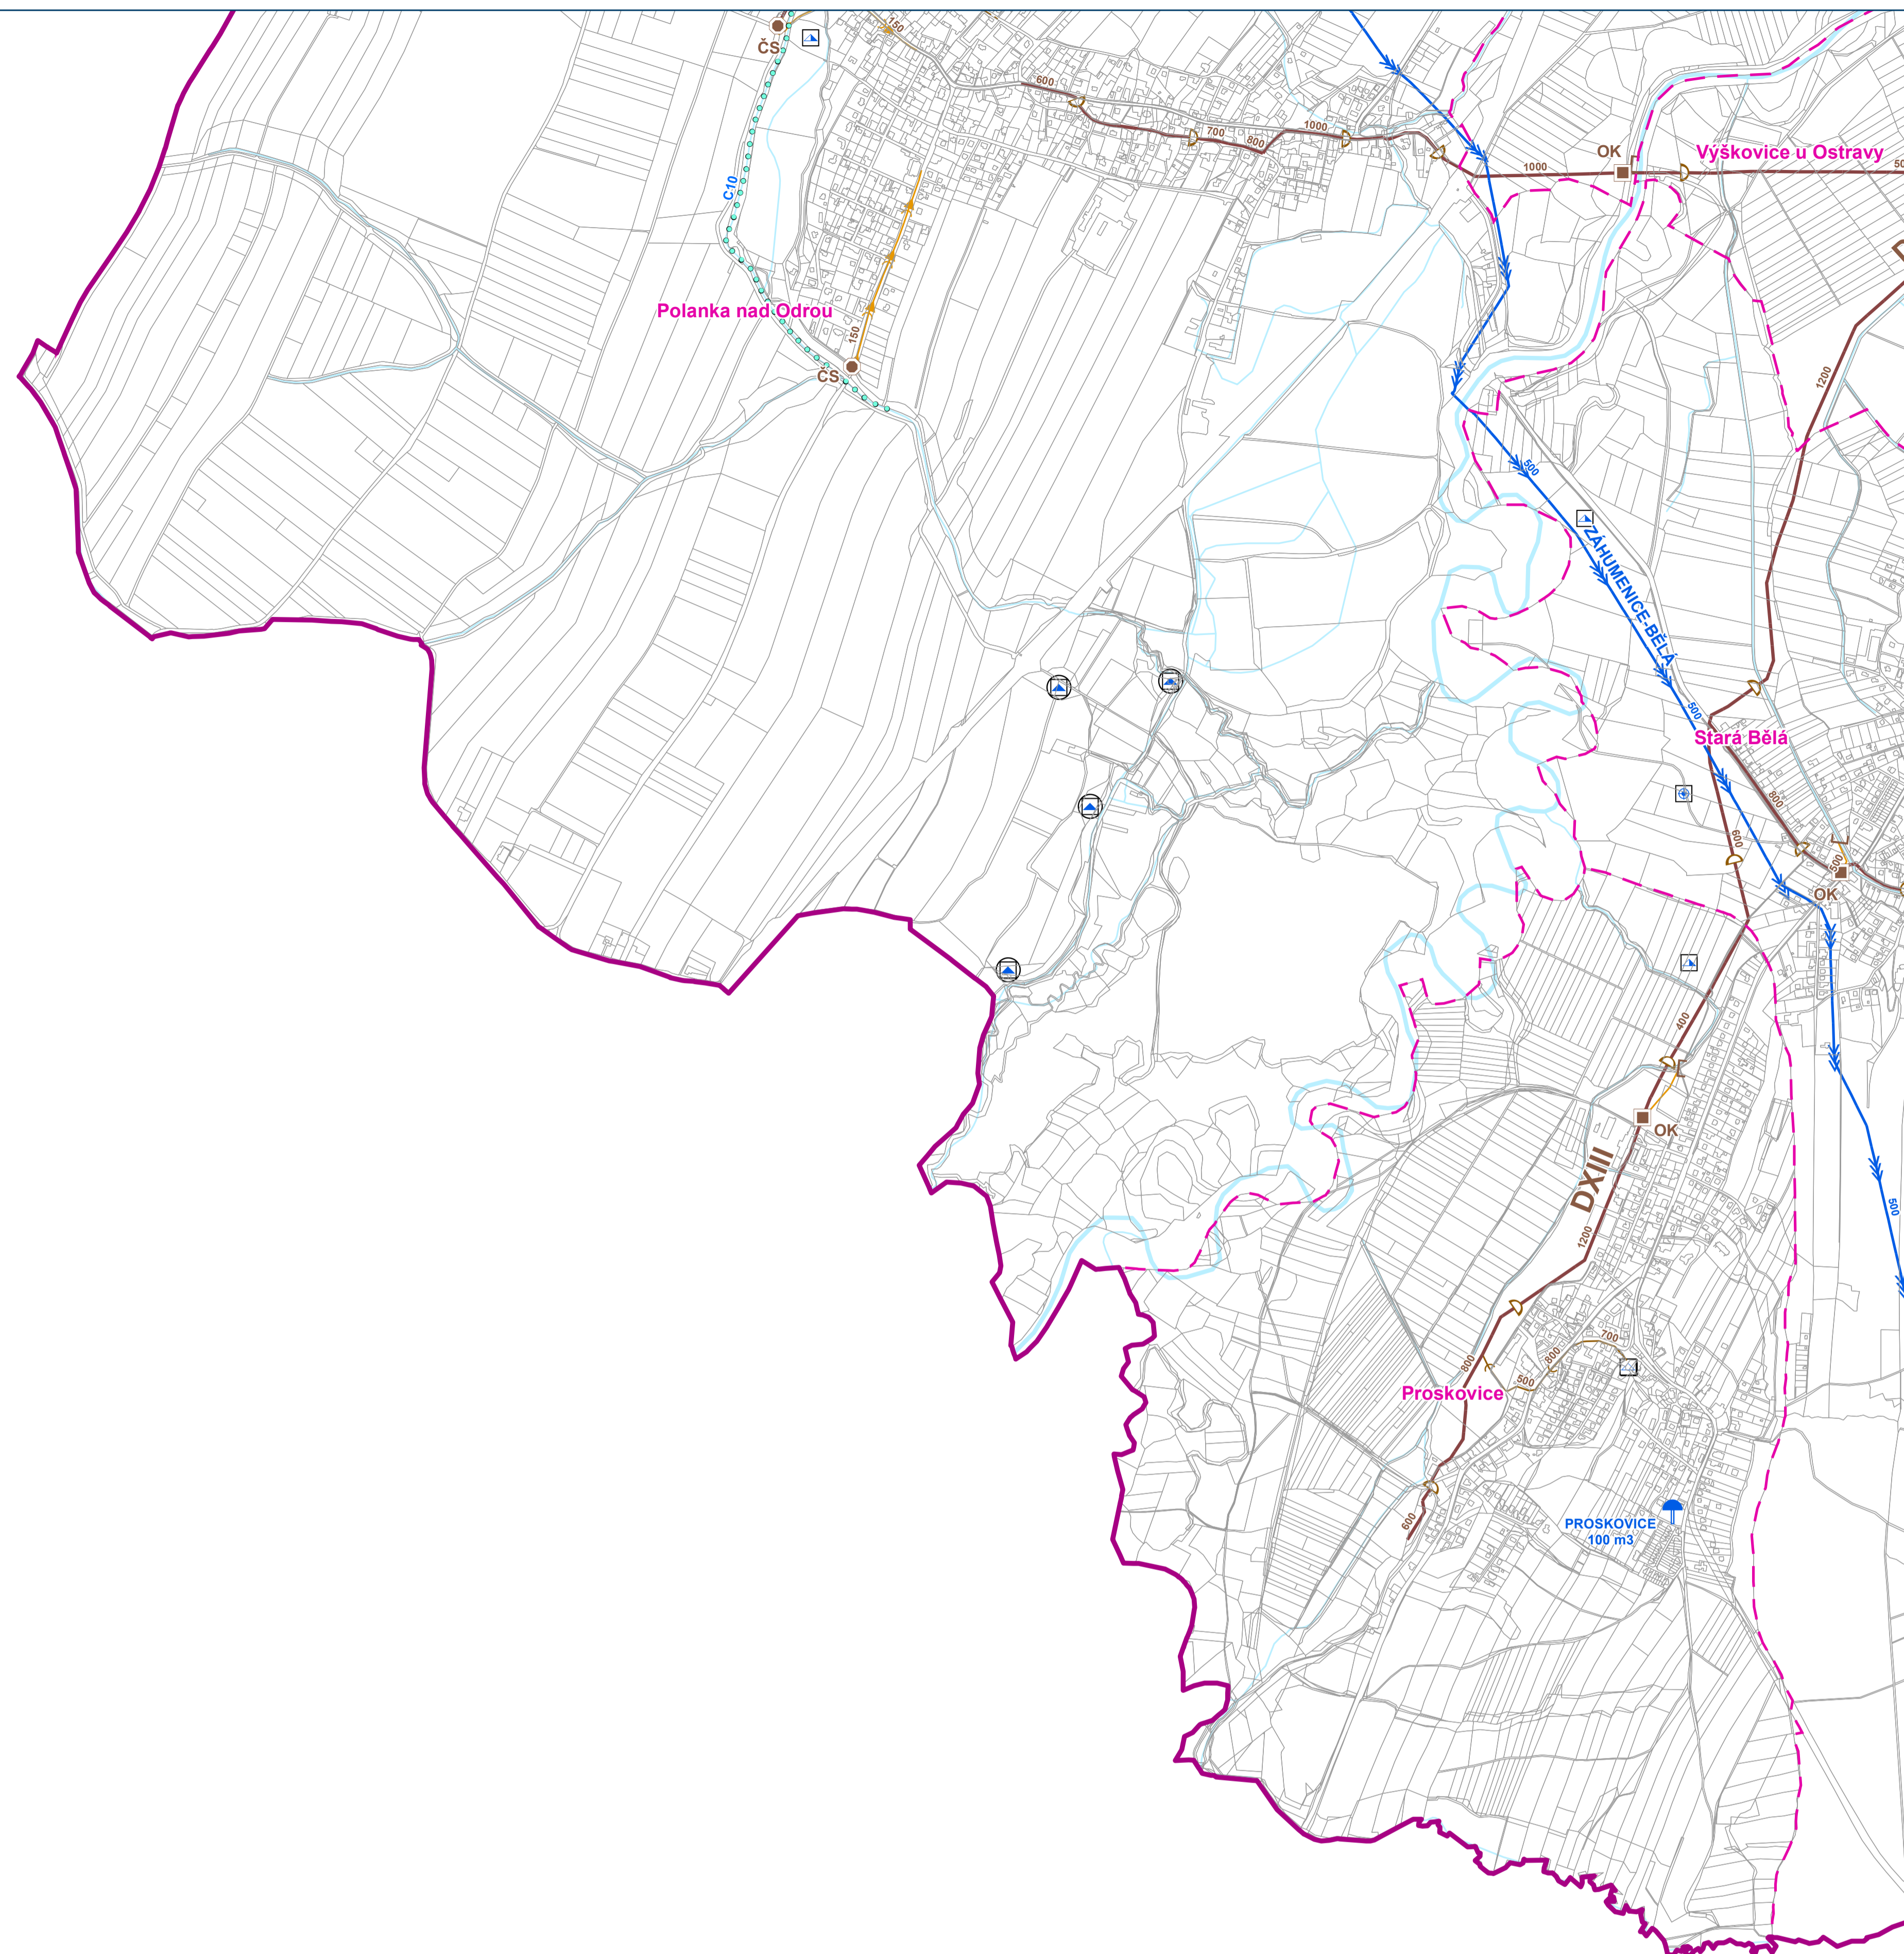

## HLAVNÍ VÝKRES


Koncepce veřejné infrastruktury - zásobování vodou a kanalizace

Záznam o účinnosti: Územní plán Ostravy úplné znění po Změně č. 3  
označení správního orgánu, který změnu vydal: Zastupitelstvo města Ostravy  
pořadové číslo poslední změny: 3  
datum nabytí účinnosti změny: 16.8.2022  
jméno a příjmení, funkce a podpis oprávněné úřední osoby pořizovatele, otisk úředního razítka:  
Ing. Tereza Nováčková, referent státní správy a samosprávy na úseku územního plánování – pořizovatel ÚPD



Mapový list č.

7

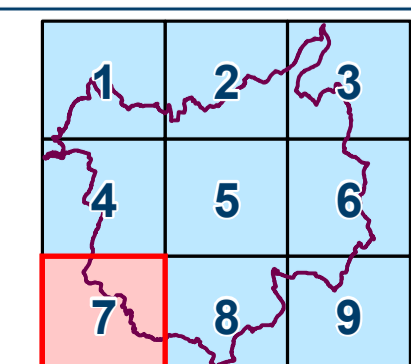




# ÚZEMNÍ PLÁN OSTRAVY

Úplné znění po Změně č.3

# OSTRAVA!!!

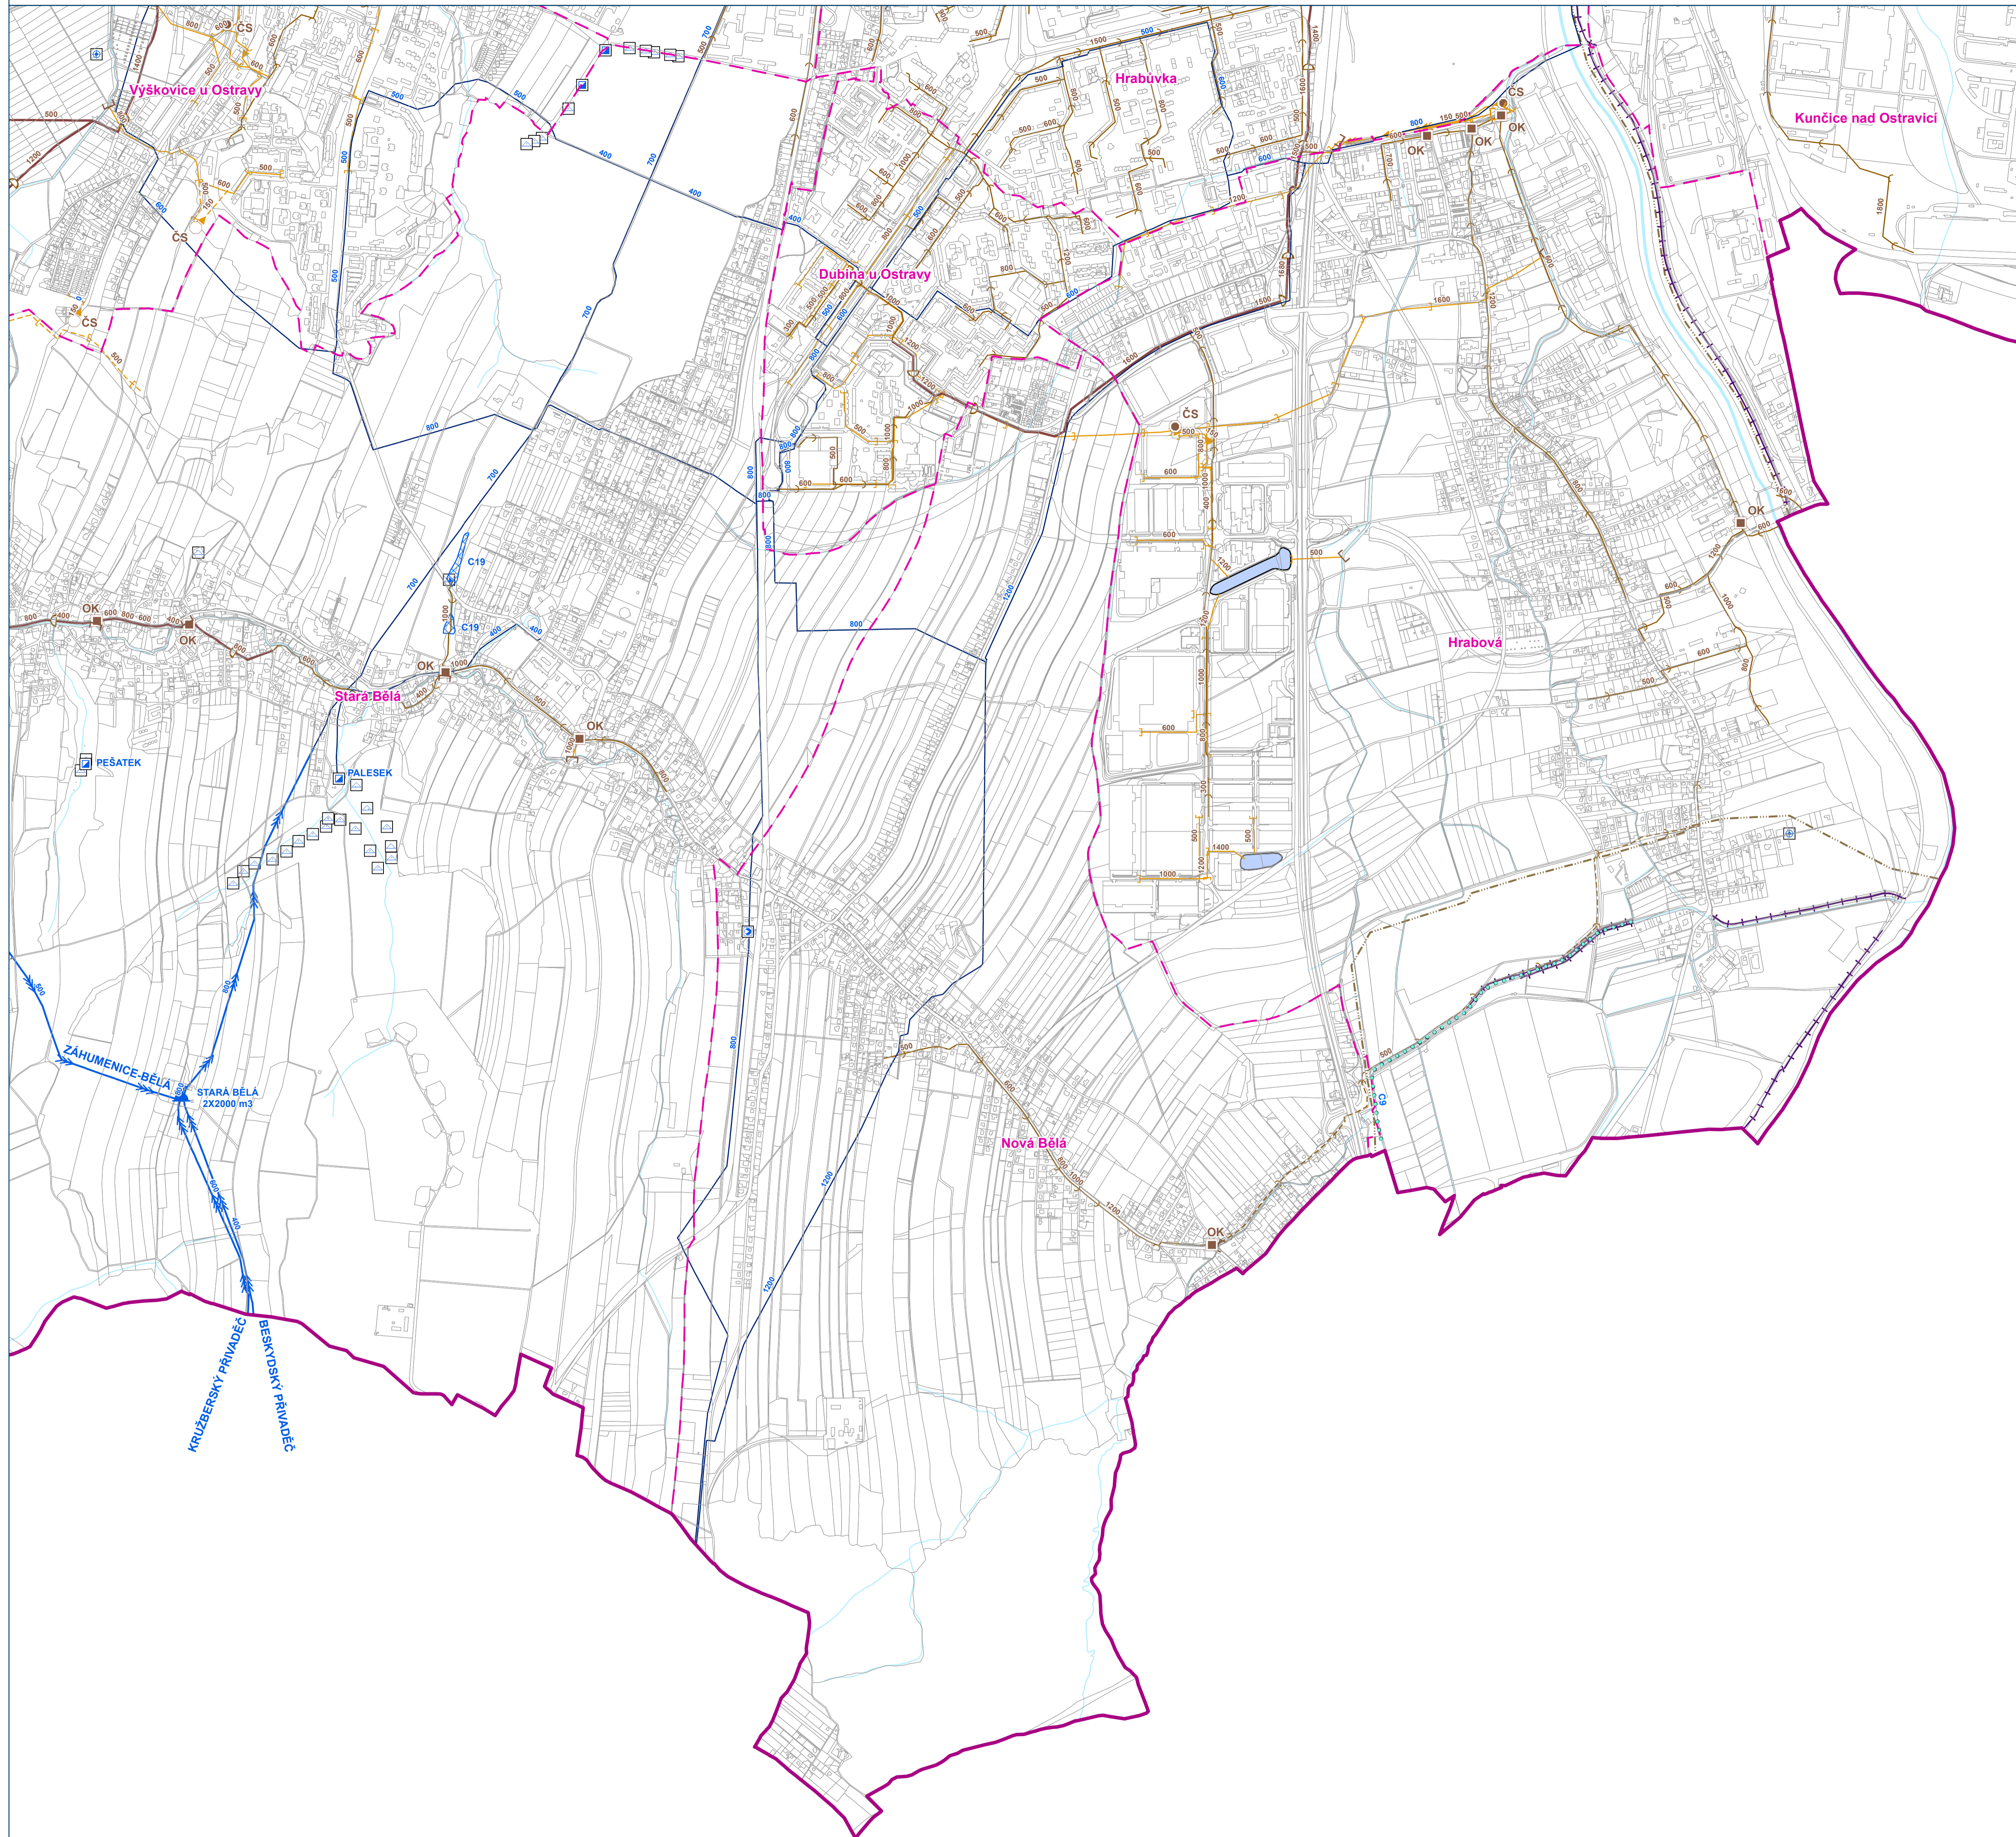

## HLAVNÍ VÝKRES


Koncepce veřejné infrastruktury - zásobování vodou a kanalizace

Záznam o účinnosti: Územní plán Ostravy úplné znění po Změně č. 3  
označení správního orgánu, který změnu vydal: Zastupitelstvo města Ostravy  
pořadové číslo poslední změny: 3

datum nabytí účinnosti změny: 16.8.2022


jméno a příjmení, funkce a podpis oprávněné úřední osoby pořizovatele, otisk úředního razítka:

Ing. Tereza Nováčková, referent státní správy a samosprávy na úseku územního plánování – pořizovatel ÚPD

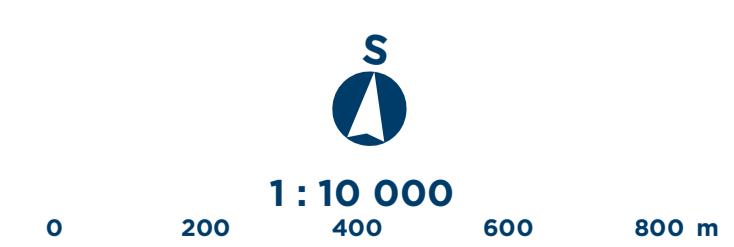

Mapový list č.

# 8

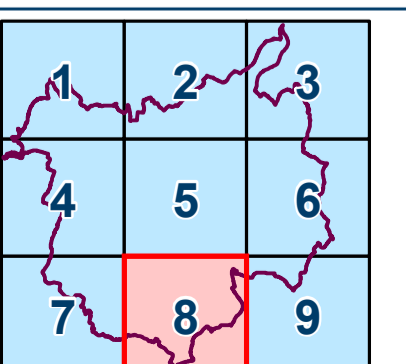




# ÚZEMNÍ PLÁN OSTRAVY

Úplné znění po Změně č.3


OSTRAVA!!!

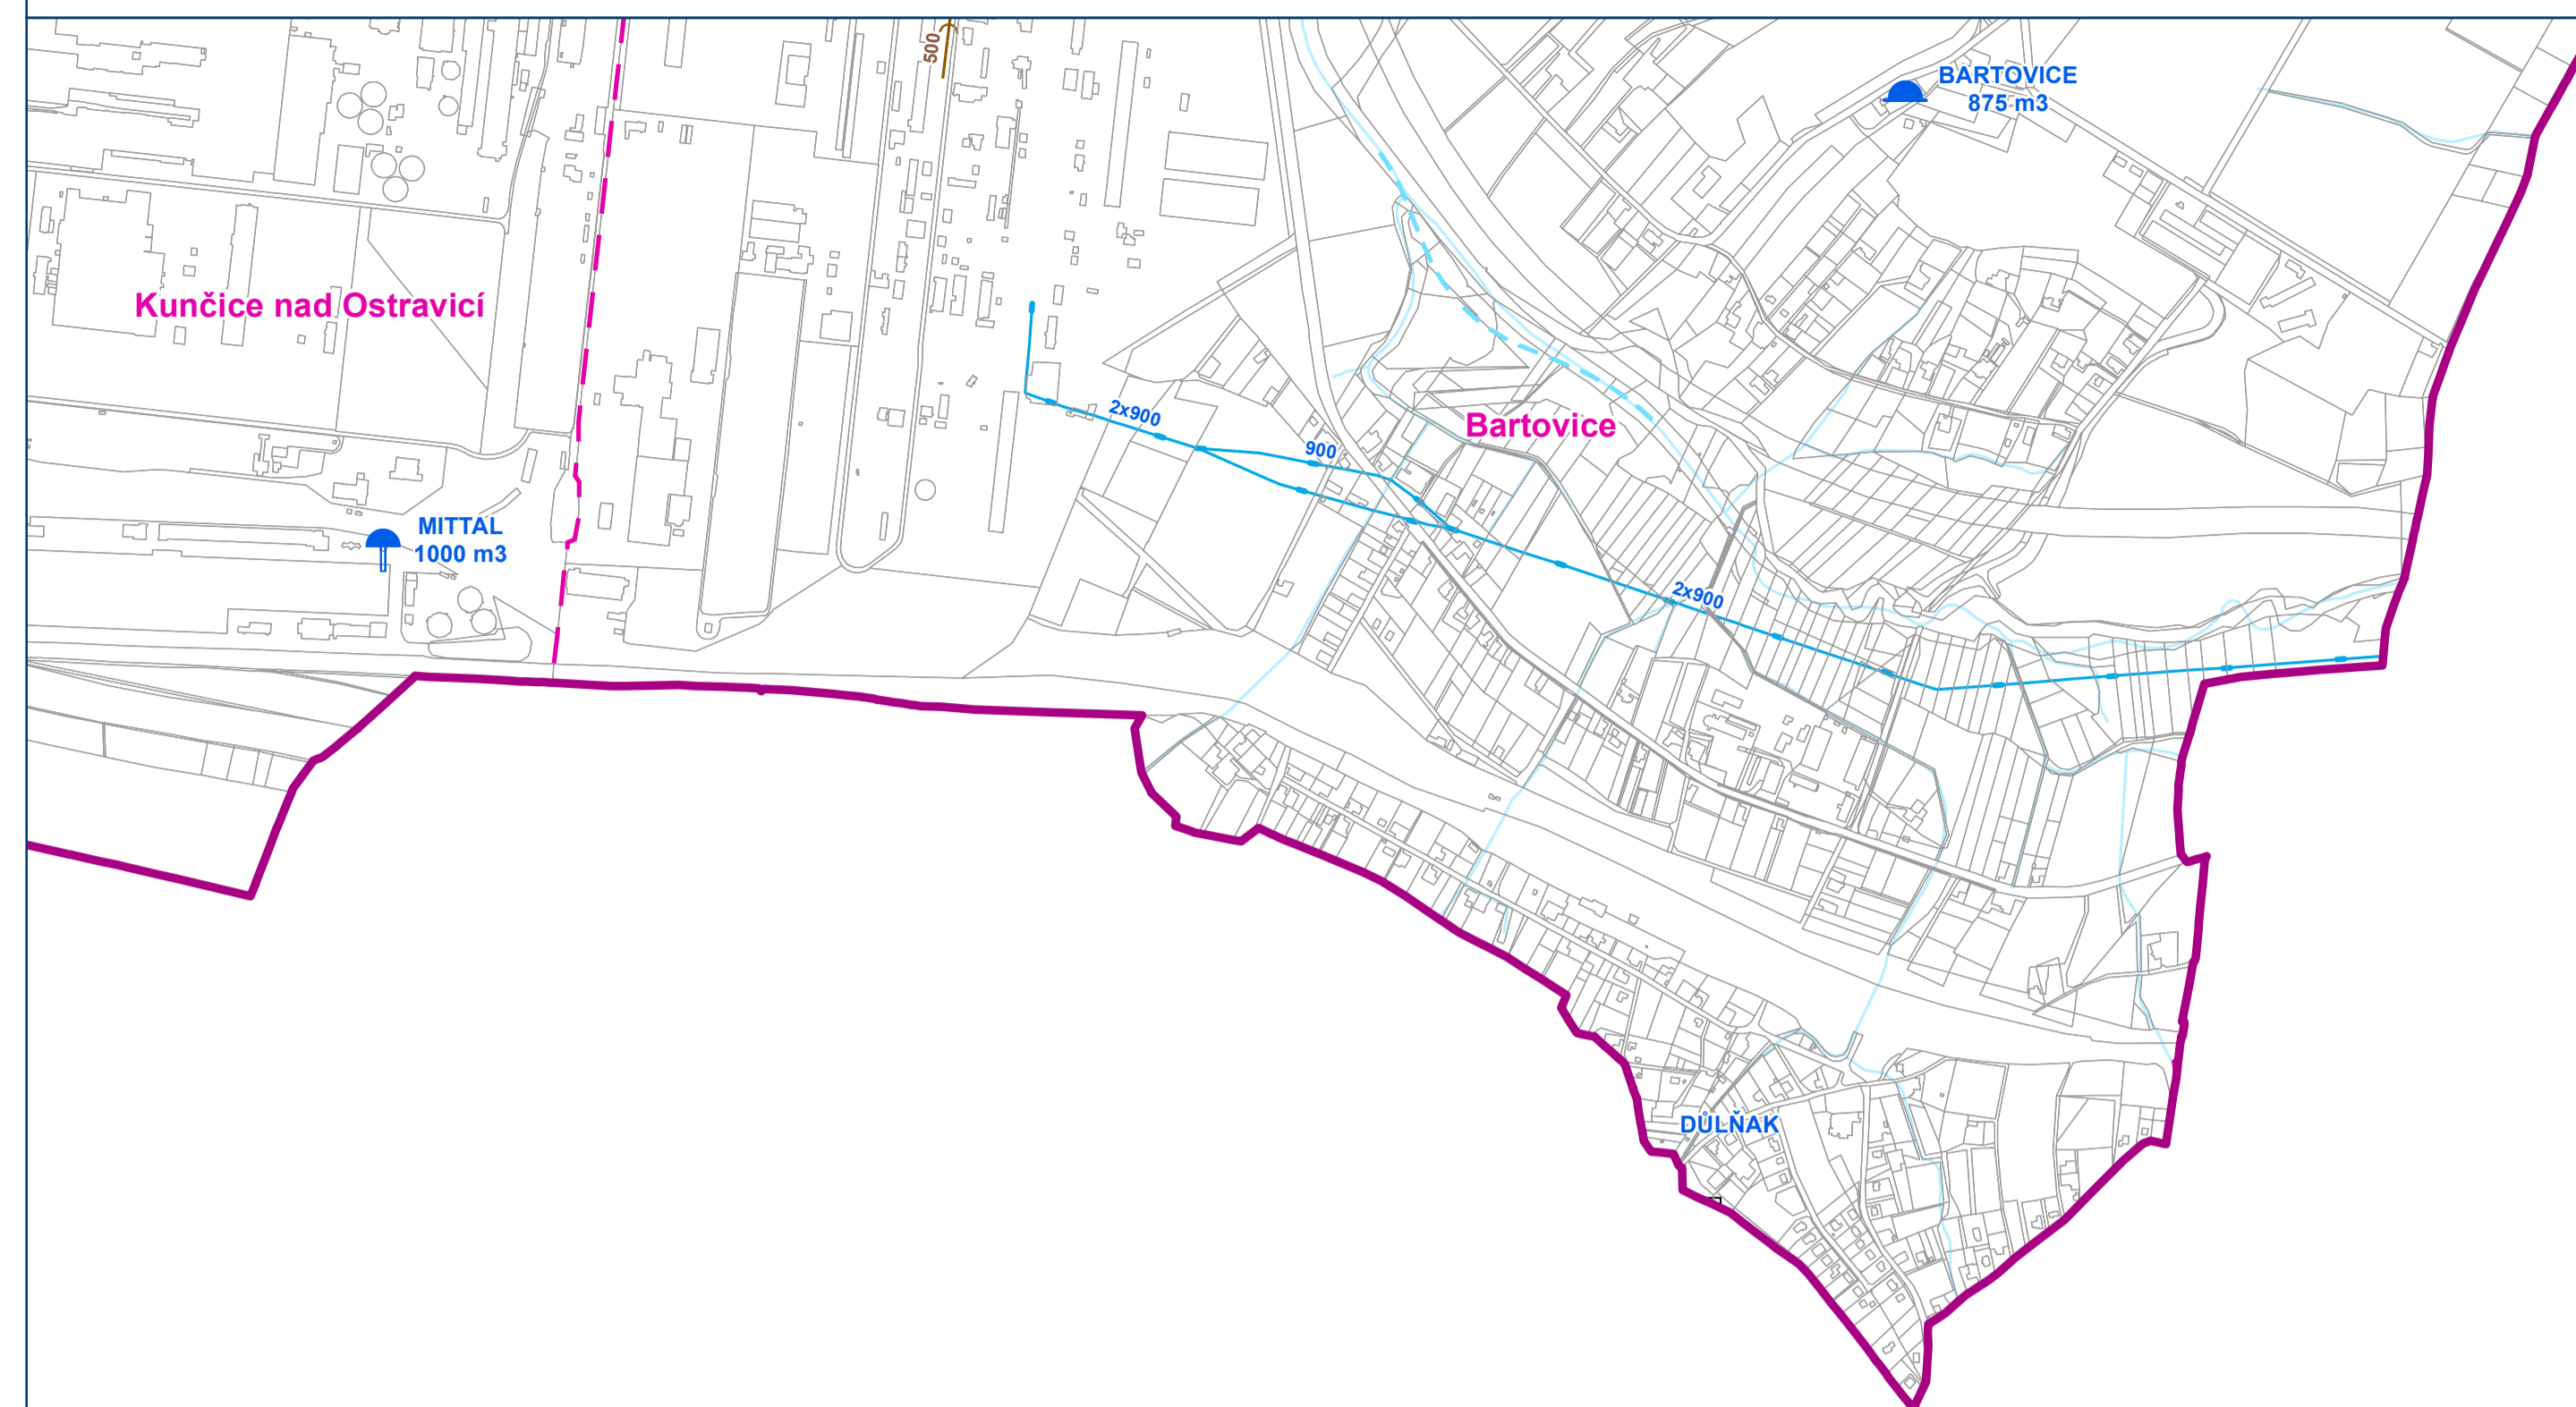

## HLAVNÍ VÝKRES

Koncepce veřejné infrastruktury - zásobování vodou a kanalizace

Záznam o účinnosti: Územní plán Ostravy úplné znění po Změně č. 3  
označení správního orgánu, který změnu vydal: Zastupitelstvo města Ostravy  
pořadové číslo poslední změny: 3  
datum nabytí účinnosti změny: 16.8.2022  
jméno a příjmení, funkce a podpis oprávněné úřední osoby pořizovatele, otisk úředního razítka:  
Ing. Tereza Nováčková, referent státní správy a samosprávy na úseku územního plánování – pořizovatel ÚPD

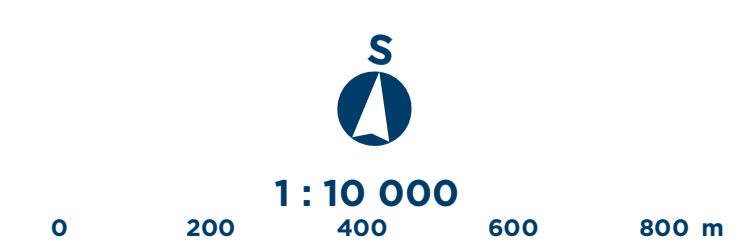

Mapový list č.

9

