


ÚZEMNÍ PLÁN VRAŽNÉ

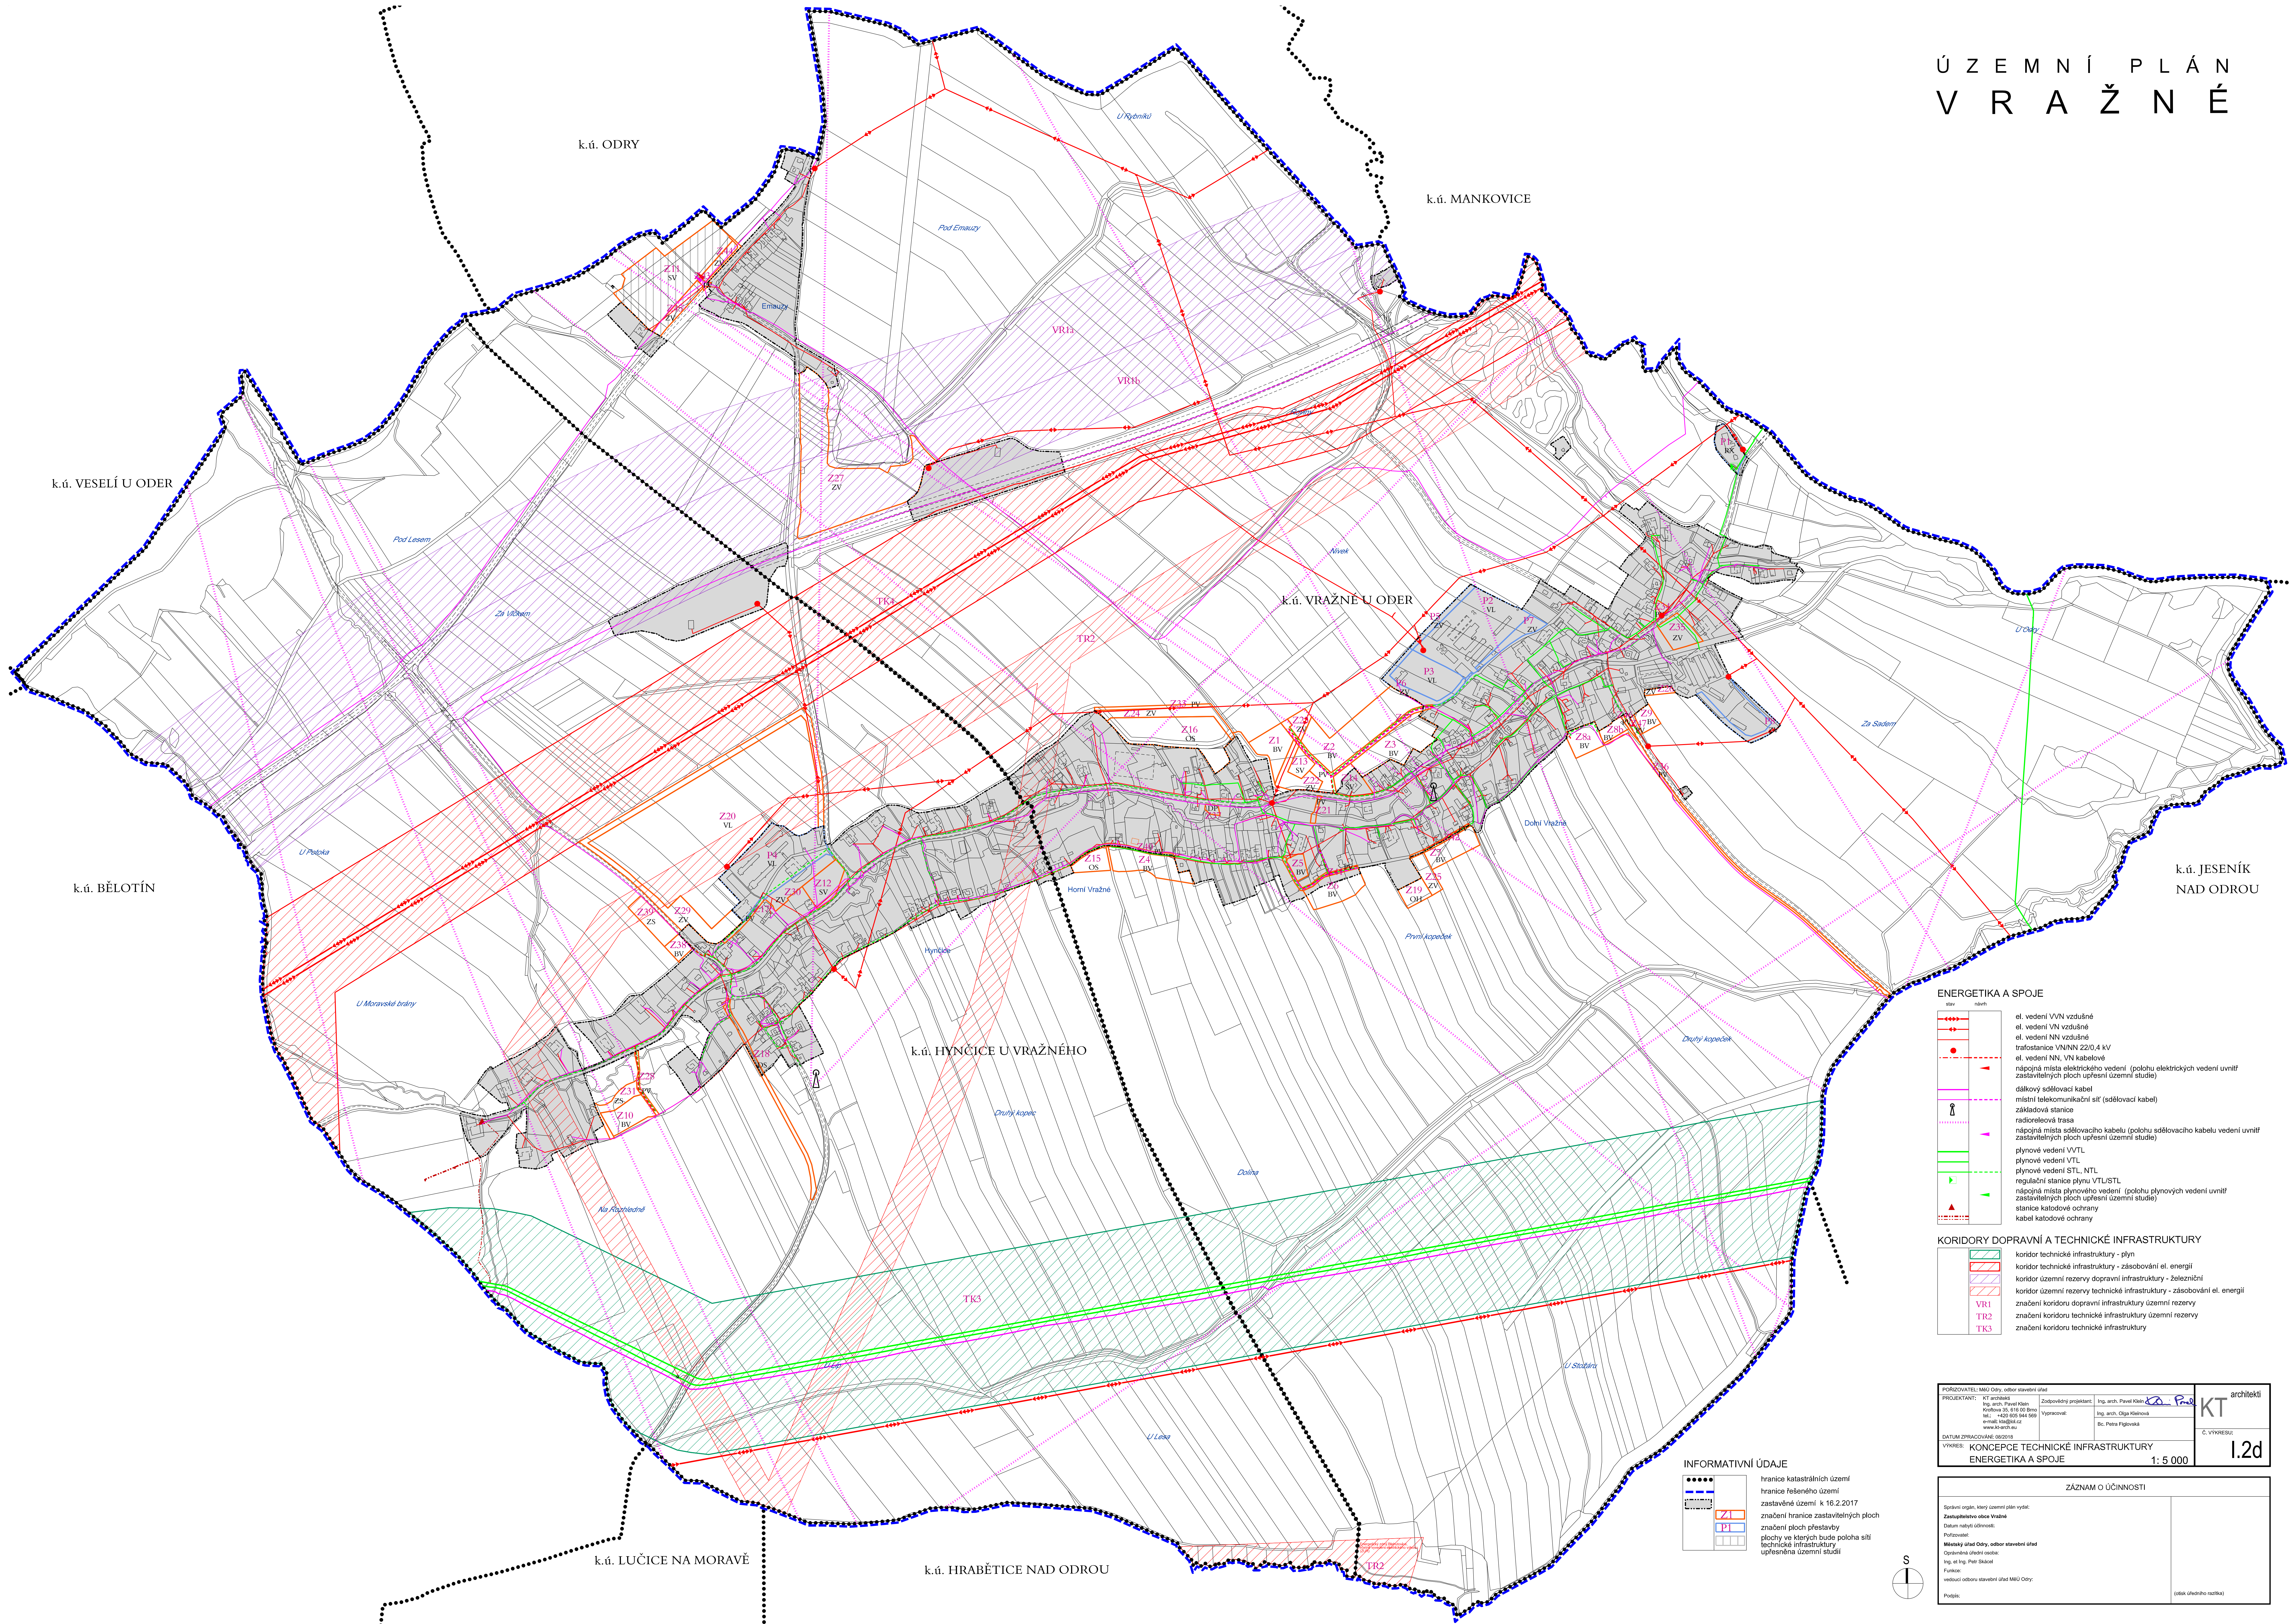


k.ú. ODRY
k.ú. MANKOVICE
k.ú. VESELÍ U ODER
k.ú. VRAŽNÉ U ODER
k.ú. BĚLOTÍN
k.ú. JESENÍK NAD ODRU
k.ú. HYNČICE U VRAŽNÉHO
k.ú. LUČICE NA MORAVĚ
k.ú. HRABĚTICE NAD ODRU

- ### ENERGETIKA A SPOJE
- el. vedení VVN vzdušné
 - el. vedení VN vzdušné
 - el. vedení NN vzdušné
 - trafostanice VN/NN 22/0,4 kV
 - el. vedení NN, VN kabelové
 - nápojná místa elektrického vedení (polohu elektrických vedení uvnitř zastavěných ploch upřesní územní studie)
 - dálkový sdělovací kabel
 - místní telekomunikační síť (sdělovací kabel)
 - základová stanice
 - radiorelevová trasa
 - nápojná místa sdělovacího kabelu (polohu sdělovacího kabelu vedení uvnitř zastavěných ploch upřesní územní studie)
 - plynové vedení VVTL
 - plynové vedení VTL
 - plynové vedení STL, NTL
 - regulační stanice plynu VTL/STL
 - nápojná místa plynového vedení (polohu plynových vedení uvnitř zastavěných ploch upřesní územní studie)
 - stanice katodové ochrany
 - kabel katodové ochrany
- ### KORIDORY DOPRAVNÍ A TECHNICKÉ INFRASTRUKTURY
- koridor technické infrastruktury - plyn
 - koridor technické infrastruktury - zásobování el. energií
 - koridor územní rezervy dopravní infrastruktury - železniční
 - koridor územní rezervy technické infrastruktury - zásobování el. energií
 - VR1 značení koridoru dopravní infrastruktury územní rezervy
 - TR2 značení koridoru technické infrastruktury územní rezervy
 - TK3 značení koridoru technické infrastruktury

PORUČOVATEL: MÚJ Odrý, odbor stavební úřad
 PROJEKTANT: K.T. architekti, Ing. arch. Petr Kříž, Ing. arch. Olga Kloubová, Ing. arch. Petra Píglavská
 VYKONAVATEL: K.T. architekti, Ing. arch. Petr Kříž, Ing. arch. Olga Kloubová, Ing. arch. Petra Píglavská
 DATUM ZPRACOVÁNÍ: 01/2017
VÝKRES: KONCEPCE TECHNICKÉ INFRASTRUKTURY ENERGETIKA A SPOJE
 1:5 000

- ### INFORMATIVNÍ ÚDAJE
- hranice katastrálních území
 - hranice řešeného území
 - zastavěné území k 16.2.2017
 - značení hranice zastavěných ploch
 - značení ploch přestavby
 - plochy ve kterých bude poloha sítě technické infrastruktury upřesněna územní studií

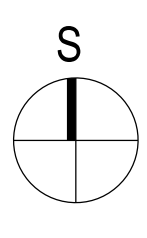

ZÁZNAM O ÚČINNOSTI	
Správní orgán, který územní plán vydal:	
Zastupitelstvo obce Vražné	
Datum nabytí účinnosti:	
Projednáno:	
Městský úřad Odrý, odbor stavební úřad	
Opisovatel:	
Opisovatelka:	
Opisovatel:	
Funkce:	
Sedoucí odboru stavební úřad MÚJ Odrý	
Podpis:	

KT architekti
 C. VYKRESLIL
1.2d