I. ÚZEMNÍ PLÁN
VENDRYNĚ

ZMĚNA Č. 1

I.B.b.2) KONCEPCE DOPRAVY A TECHNICKÉ INFRASTRUKTURY

1 : 5 000

PRVKY ŘEŠENÉ ZMĚNOU Č.1

STAV NÁVRH

- ZASTAVĚNÉHO ÚZEMÍ K 30.4.2016
- MĚSTSKÁ KOMUNIKACE III. TŘÍDY (OBSLUŽNÉ)
- ÚČELOVÉ KOMUNIKACE
- VEDENÍ VN 22 kV - VZDUŠNÉ S OCHRANNÝM PÁSMEM
- ŘADY PITNÉ VODY
- GRAVITAČNÍ STOKY SPLAŠKOVÉ KANALIZACE

LEGENDA

- HRANICE OBCE (ŘEŠENÉHO ÚZEMÍ)
- ZASTAVĚNÉ ÚZEMÍ K 30.4.2014
- Z1 NAVRŽENÉ ZASTAVITELNÉ PLOCHY
- P1 NAVRŽENÉ PLOCHY PŘESTAVBY
- R1 NAVRŽENÉ ÚZEMNÍ REZERVY

DOPRAVA SILNIČNÍ

STAV NÁVRH

- SILNICE I. TŘÍDY (DVOUPRUHOVÉ ČTYŘPRUHOVÉ SMĚROVĚ ROZDĚLENÉ)
- SILNICE III. TŘÍDY S OZNAČENÍM
- MĚSTSKÁ KOMUNIKACE
- ÚČELOVÉ KOMUNIKACE
- TRASY A ZÁŘEZNÍ CYKLISTICKÉ DOPRAVY*
- MOST NA PODZEMNÍ KOMUNIKACI

*ZAHRNUJÍ ZNAČENÉ CYKLOTRASY SITUACE I NAVRŽENÉ STEZKY PRO CYKLISTY A PRUHY NEBO PÁSY PRO CYKLISTY V PROSTORU KOMUNIKACÍ

DOPRAVA DRÁŽNÍ

STAV NÁVRH

- ŽELEZNIČNÍ TRAŤ CELOSTÁTNÍ S OZNAČENÍM
- MOST NA DRÁZE

VODNÍ HOSPODÁŘSTVÍ

STAV NÁVRH

- ŘADY PITNÉ VODY
- ZEMNÍ VODOJEMY
- ČERPACÍ STANICE / AUTOMATICKÉ TLAKOVÉ STANICE PITNÉ VODY
- ZDROJE PITNÉ VODY
- GRAVITAČNÍ STOKY SPLAŠKOVÉ KANALIZACE
- TLAKOVÉ STOKY SPLAŠKOVÉ KANALIZACE
- ODLEHČOVACÍ STOKA
- ČIŠTÍCÍ STANICE
- HRANICE CHOPAV
- OCHRANNÁ PÁSMA I. STUPNĚ VODNÍHO ZDROJE DLE GAP OPP TŘINEC
- ZÁPLAVOVÉ ÚZEMÍ
- AKTIVNÍ ZÓNA ZÁPLAVOVÉHO ÚZEMÍ
- PROTIPOVODŇOVÉ HRÁZE DLE GAP OPP TŘINEC
- REVITALIZACE KORYTA VODNÍCH TOKŮ
- RETENČNÍ NÁDRŽ
- VÍCEÚČELOVÁ VODNÍ NÁDRŽ

ENERGETIKA, SPOJE

STAV NÁVRH

- VEDENÍ VVN 400kV S OCHRANNÝM PÁSMEM
- VEDENÍ VVN 110kV S OCHRANNÝM PÁSMEM
- VEDENÍ VN 22 kV - VZDUŠNÉ S OCHRANNÝM PÁSMEM
- TRANSFORMAČNÍ STANICE 110/22 kV
- VYSOKOTLAKÝ PLYNOVOD S BEZPEČNOSTNÍM PÁSMEM
- DÁLKOVÝ OPTICKÝ KABEL

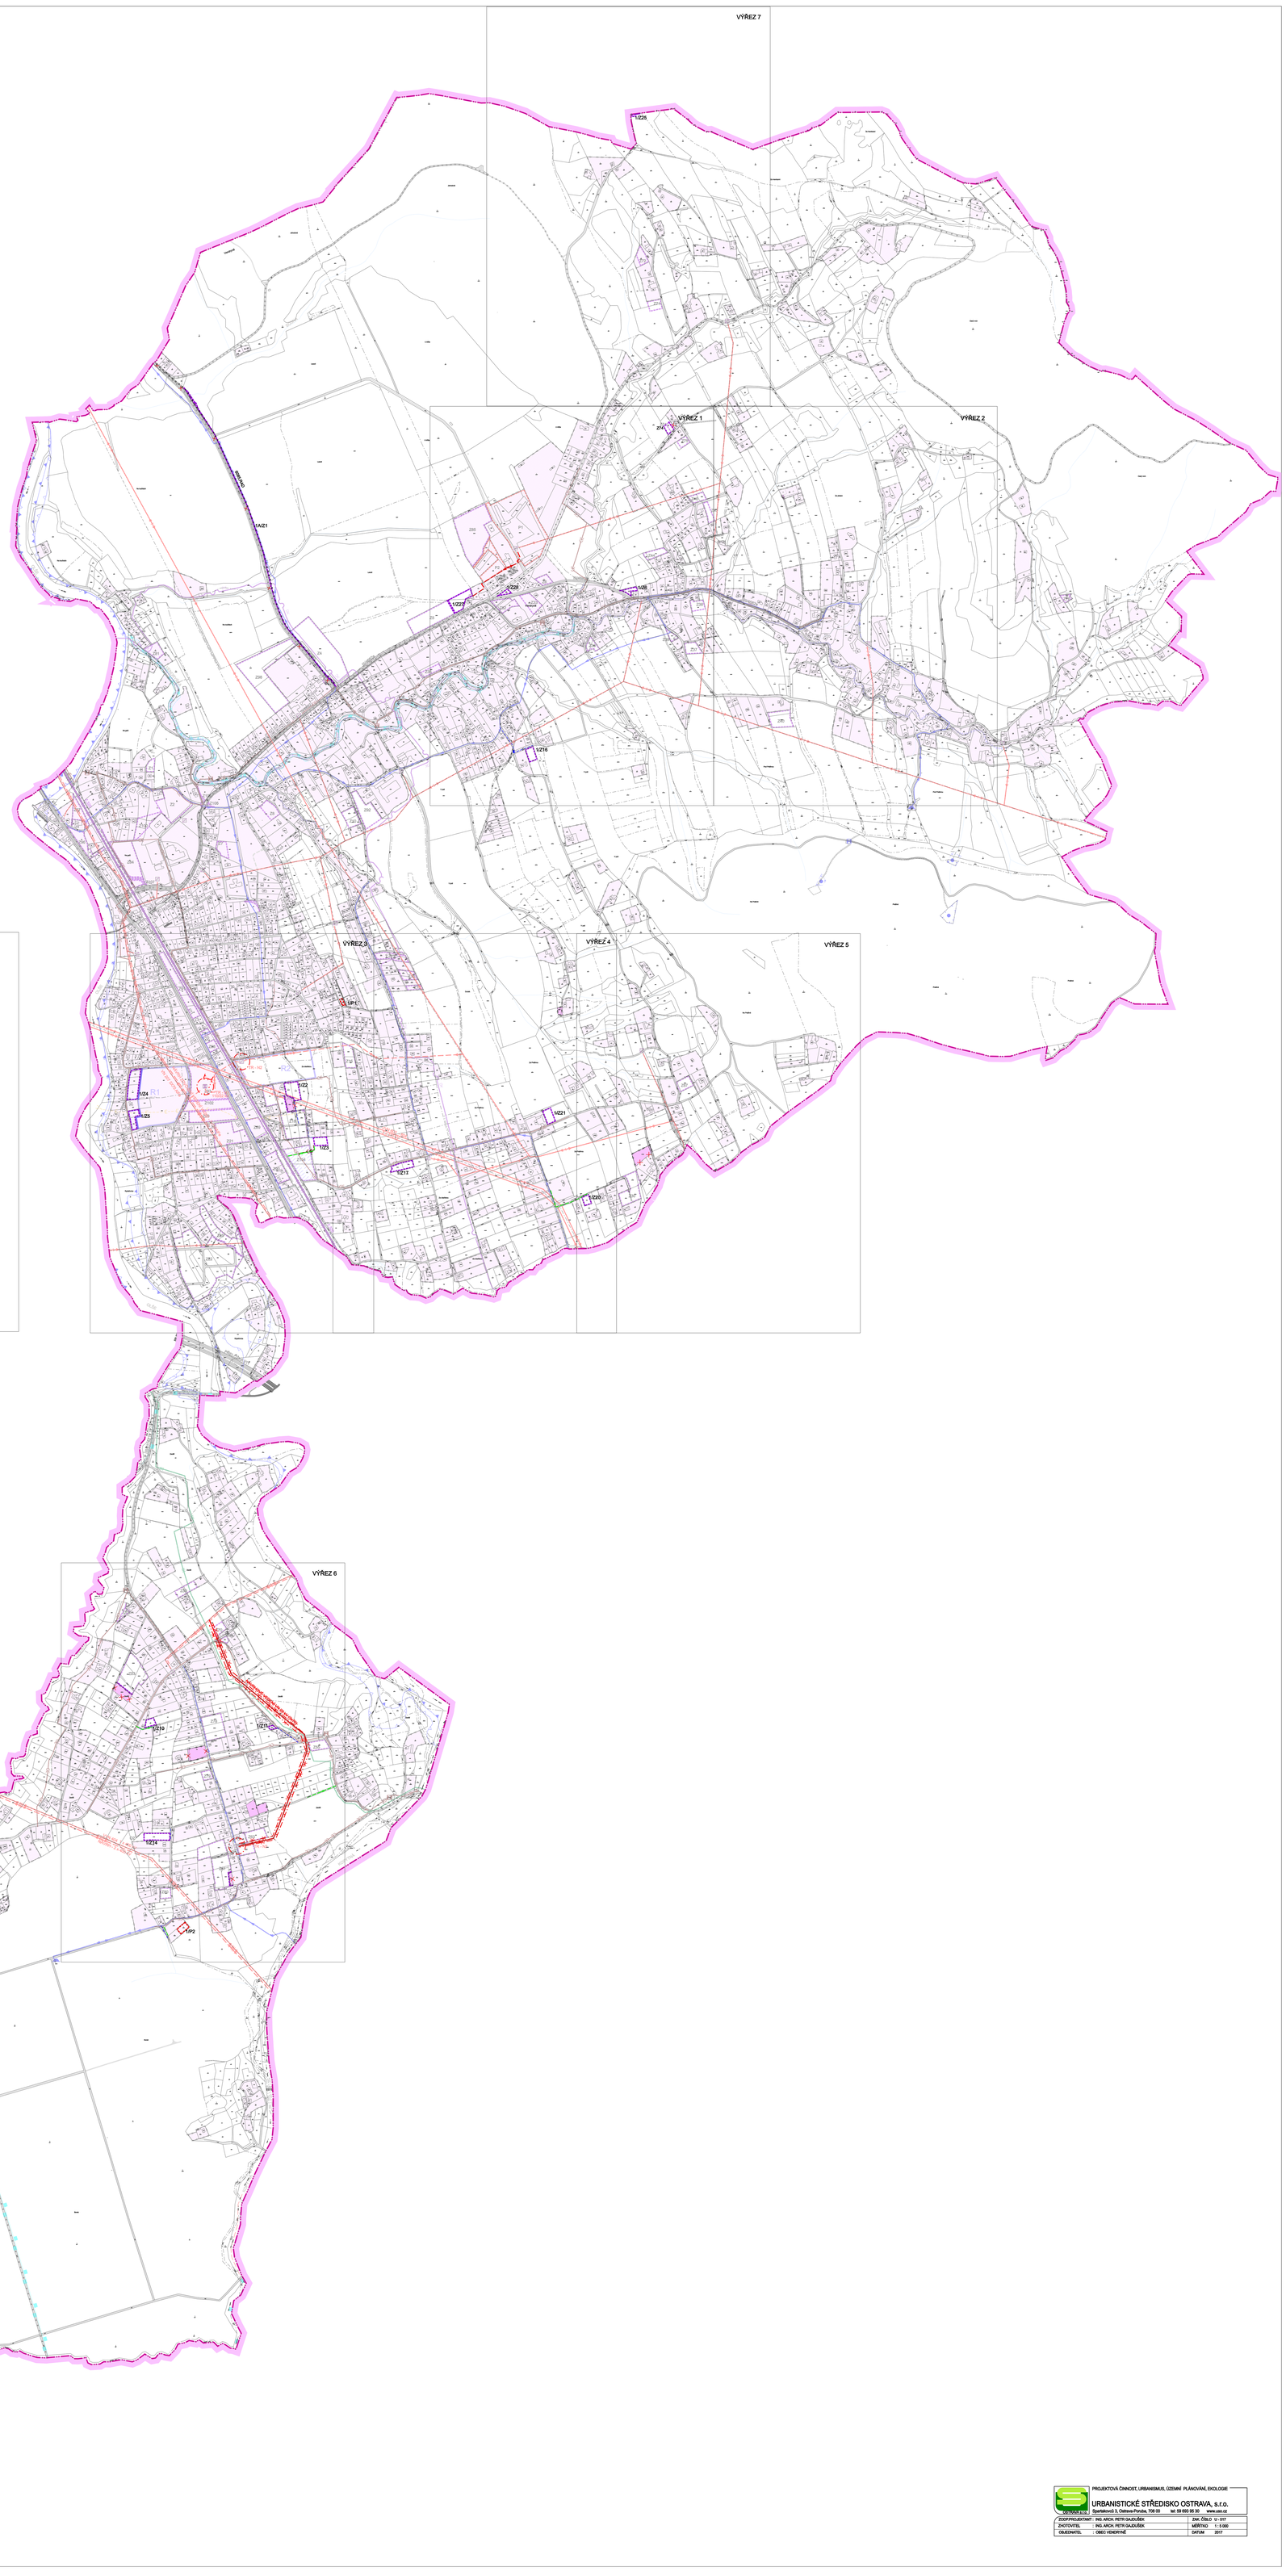

PROJEKTOVÁ ČINNOST, URBANISMUS, ÚZEMNÍ PLÁNOVÁNÍ, EKOLOGIE

URBANISTICKÉ STŘEDISKO OSTRAVA, s.r.o.

Sportovní ul. 3, Ostrava-Poruba, 708 00 tel: 59 693 95 30 www.usos.cz

ZODPOVĚDNÝ ARCHITEKT	: ING.ARCH. PETR GAJDUŠEK	ZAK. ČÍSLO	12 - 317
ZHOTOVITEL	: ING.ARCH. PETR GAJDUŠEK	MĚŘÍTKO	1 : 5 000
OBJEDNATEL	: OBEC VENDRYNĚ	DATUM	2017