II. ODŮVODNĚNÍ ÚZEMNÍHO PLÁNU
VENDRYNĚ

ZMĚNA Č. 1

II.B.d.2) VÝKRES VODNÍHO HOSPODÁŘSTVÍ 1 : 5 000

VODNÍ HOSPODÁŘSTVÍ - ZMĚNA Č.1

STAV	NÁVRH	
		ŘADY PITNÉ VODY
		GRAVITAČNÍ STOKY SPLAŠKOVÉ KANALIZACE
		RUŠENÉ PRVKY

LEGENDA

	ZASTAVĚNÉ ÚZEMÍ K 30.4.2016

LEGENDA

	OBCE (ŘEŠENÉHO ÚZEMÍ)
	ZASTAVĚNÉHO ÚZEMÍ K 30.4.2014
Z1	NAVRŽENÉ ZASTAVITELNÉ PLOCHY
P1	NAVRŽENÉ PLOCHY PŘESTAVBY
R1	NAVRŽENÉ ÚZEMNÍ REZERVY

STAV	NÁVRH	
		ŘADY PITNÉ VODY
		ZEMNÍ VODOJEMY
		ČERPACÍ STANICE / AUTOMATICKÉ TLAKOVÉ STANICE PITNÉ VODY
		REDUKČNÍ VENTILY
		ZDROJE PITNÉ VODY
		ŠOUPĚTKA
		GRAVITAČNÍ STOKY SPLAŠKOVÉ KANALIZACE
		TLAKOVÉ STOKY SPLAŠKOVÉ KANALIZACE
		STOKY JEDNOTNÉ KANALIZACE
		MELIORAČNÍ STAVBY
		ODLEHČOVACÍ STOKA
		ČERPACÍ STANICE
		HRANICE CHOPAV
		OCHRANNÁ PÁSMA I. STUPNĚ VODNÍHO ZDROJE (DLE GAP OPP TŘINEC)
		ZÁPLAVOVÉ ÚZEMÍ
		AKTIVNÍ ZÓNA ZÁPLAVOVÉHO ÚZEMÍ
		PROTIPOVODŇOVÉ HRÁZE (DLE GAP OPP TŘINEC)
		REVITALIZACE KORYTA VODNÍCH TOKŮ
		RETENČNÍ NÁDRŽ
		VEŘEJOBLIVÁ VODNÍ NÁDRŽ

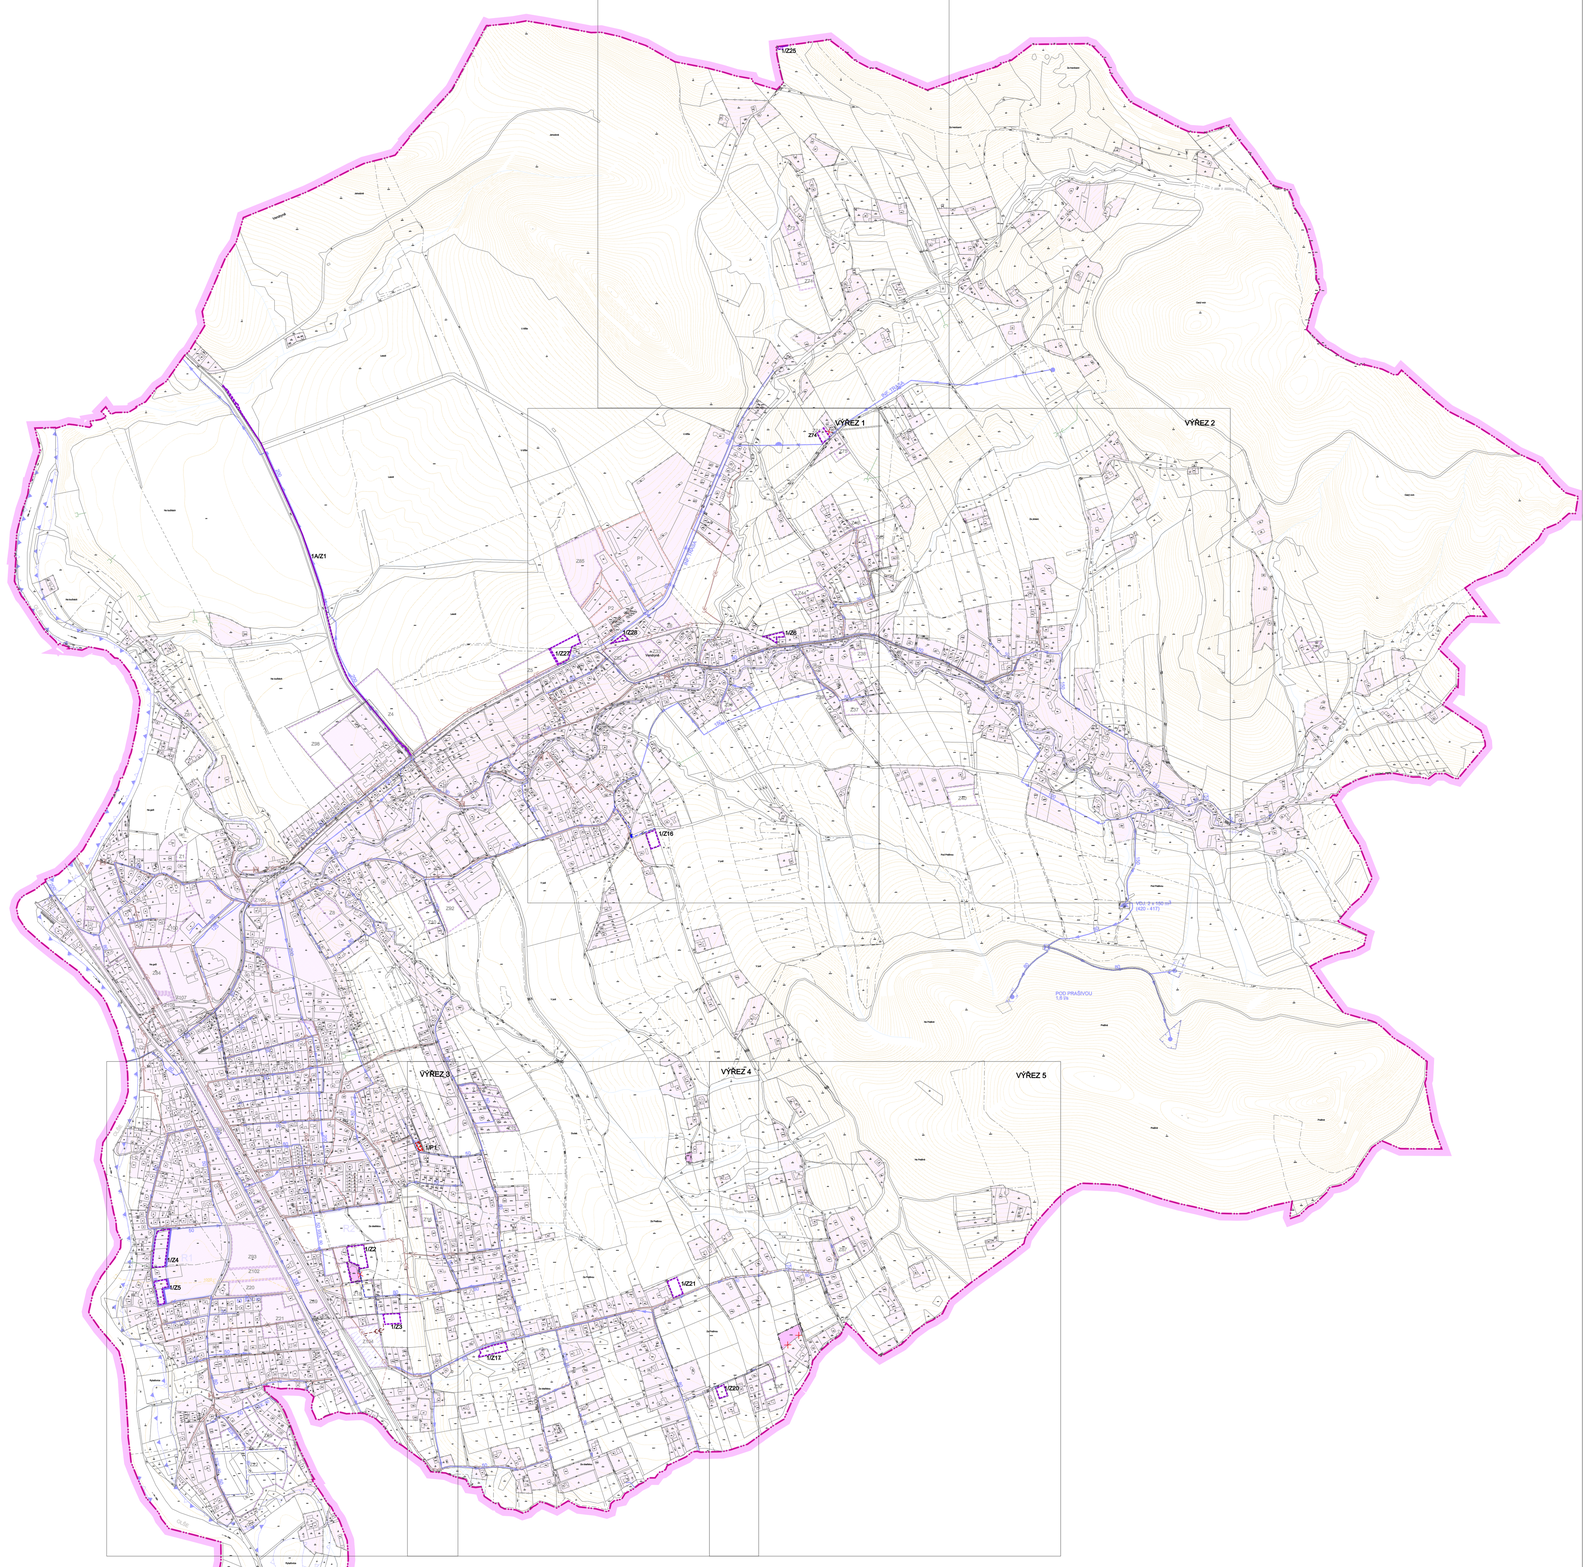

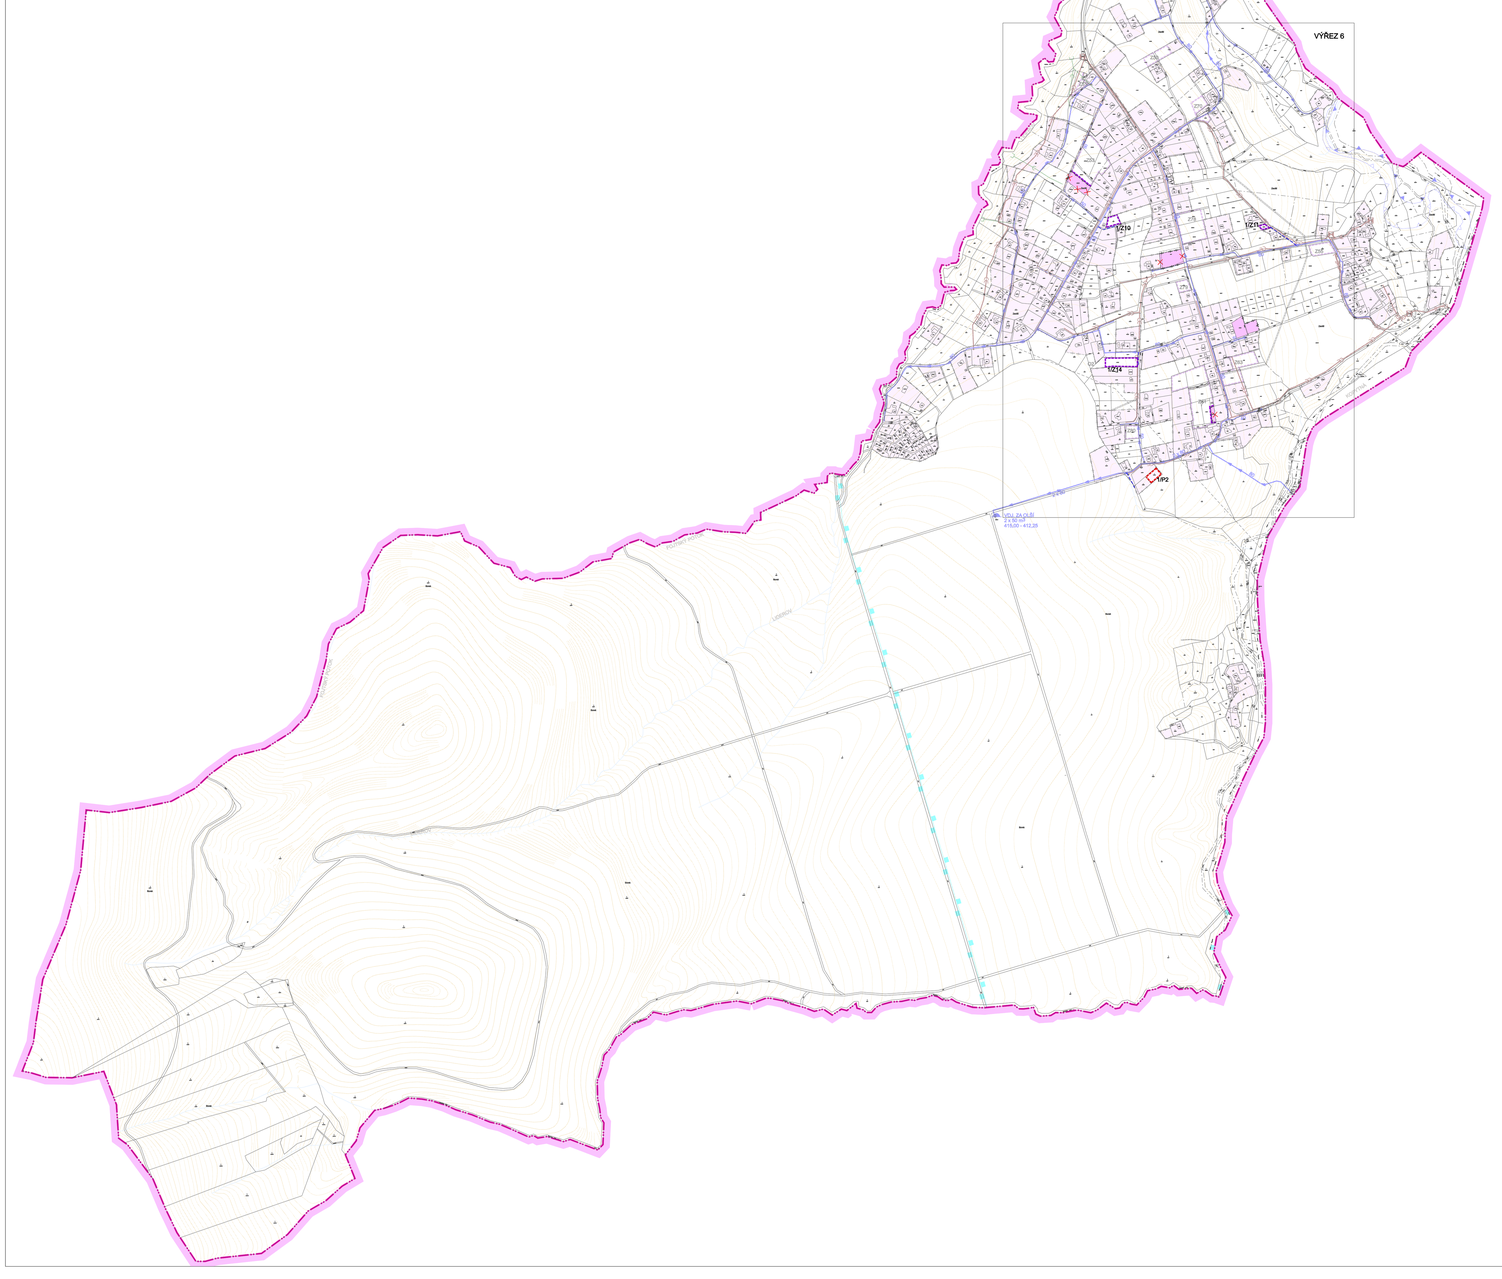

PROJEKTOVÁ ČINNOST, URBANISMUS, ÚZEMNÍ PLÁNOVÁNÍ, EKOLOGIE

URBANISTICKÉ STŘEDISKO OSTRAVA, s.r.o.

Spartakovců 3, Ostrava-Poruba, 708 00 tel: 59 693 95 30 www.usc.cz

ZODPOVĚDNÝ PROJEKTANT	: ING. ARCH. PETR GAJDOŠÍK	ZAK. ČÍSLO	U – 517
ZPRACOVATEL	: ING. MARTINA SOCHOROVÁ	MĚŘÍTKO	1 : 5 000
OBJEDNATEL	: OBEC VENDRYNĚ	DATUM	2017