


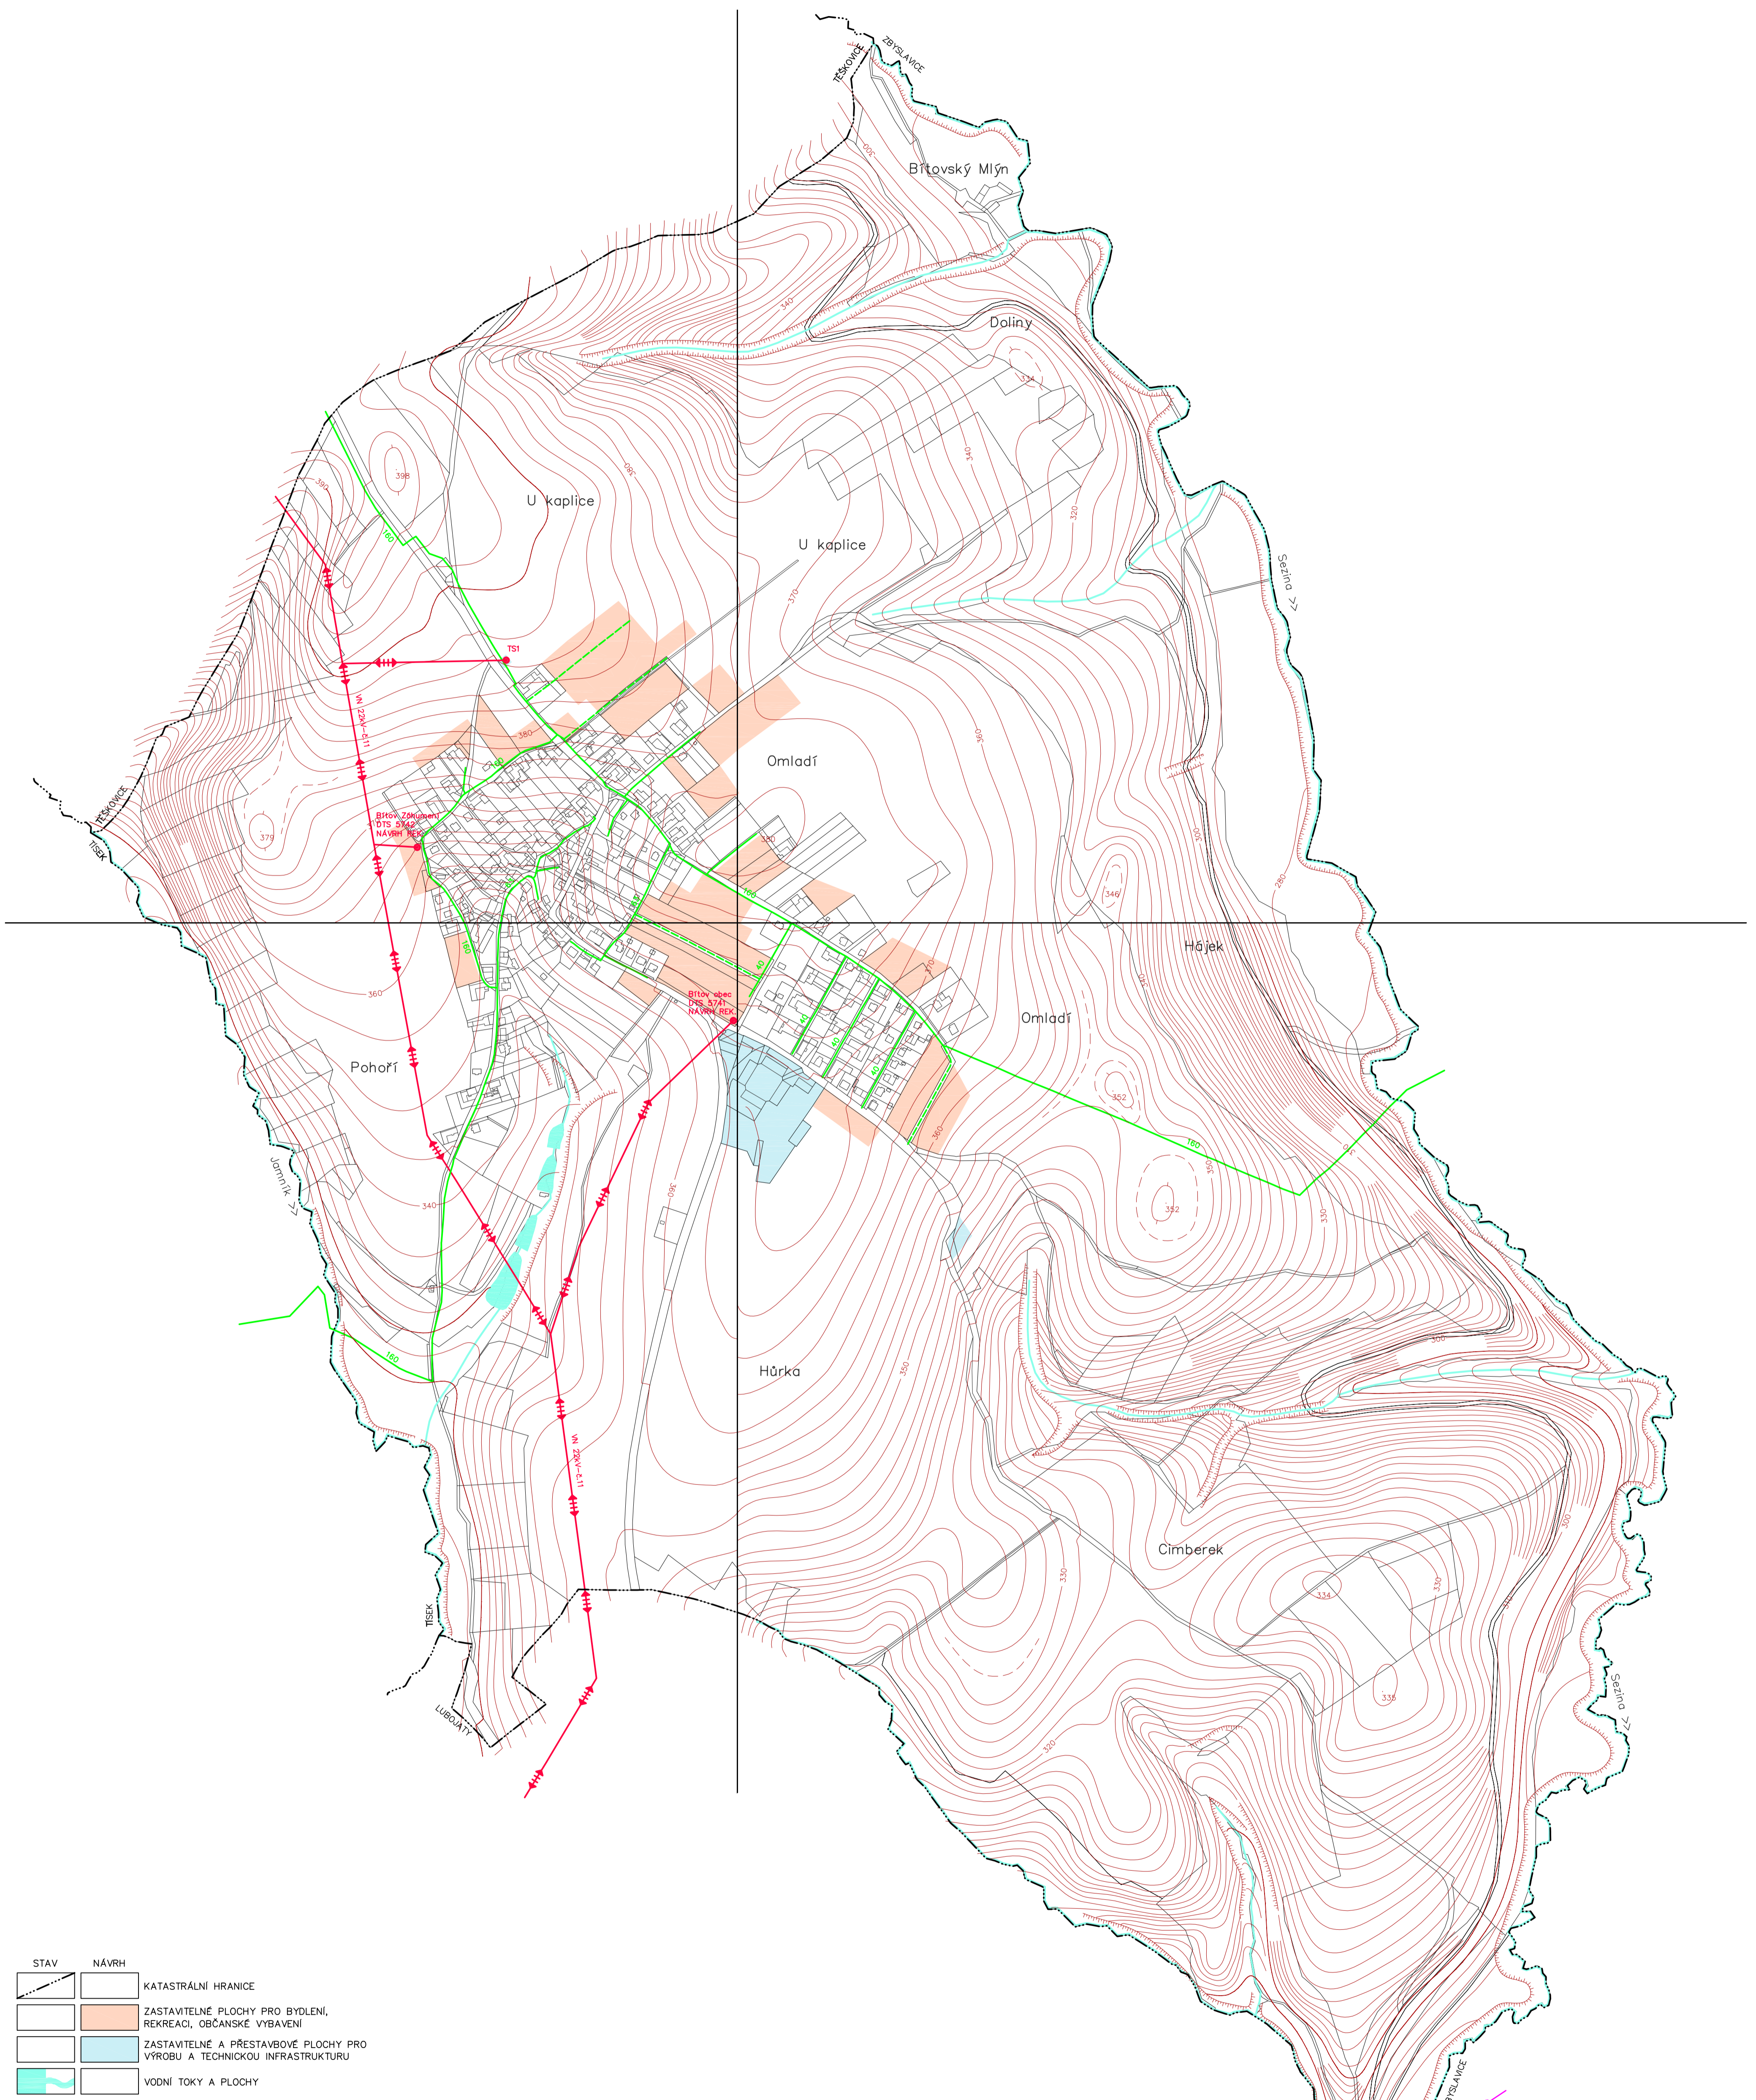

# ÚPLNÉ ZNĚNÍ ÚZEMNÍHO PLÁNU BÍTOV PO ZMĚNĚ Č.1

## I.2.e) HLAVNÍ VÝKRES - KONCEPCE ENERGETIKY A SPOJŮ



STAV	NÁVRH

POZNÁMKA:  
 - INTERVAL VRSTEVNIC V MAPOVÝCH SEKČÍCH 4-2 A 5-1 JE 2m,  
 V MAPOVÝCH SEKČÍCH 4-1 A 5-2 JE 5m.

OZNAČENÍ DOKUMENTACE	ÚPLNÉ ZNĚNÍ ÚZEMNÍHO PLÁNU BÍTOV PO ZMĚNĚ Č.1	ATELIER ARCHPLAN OSTRAVA s.r.o. Martiškovská 2168, 725 02 Ostrava-kateřinky, zensang@archplan.cz			
OBJEDNATEL	OBEC BÍTOV				
POŘIZOVATEL	MĚSTSKÝ ÚŘAD V BÍLOVCI				
ZHOTOVITEL	ATELIER ARCHPLAN OSTRAVA s.r.o.				
ZODPOVĚDNÝ PROJEKTANT	Ing.arch.KATEŘINA BUŠOVÁ				
ZAKÁZKOVÉ ČÍSLO	1156/13	EXPEKCE	6/2018	MĚŘÍTKO	1:5000

STAV	NÁVRH

KLAD MAPOVÝCH SEKČÍ  
 MĚŘÍTKA 1:5000 - BÍLOVEC

Tab. č. 5-1	4-1
Tab. č. 5-2	4-2
5-2	4-2

