


# ÚPLNÉ ZNĚNÍ ÚZEMNÍHO PLÁNU BÍTOV PO ZMĚNĚ č.2

## I.2.e) HLAVNÍ VÝKRES - KONCEPCE ENERGETIKY A SPOJŮ

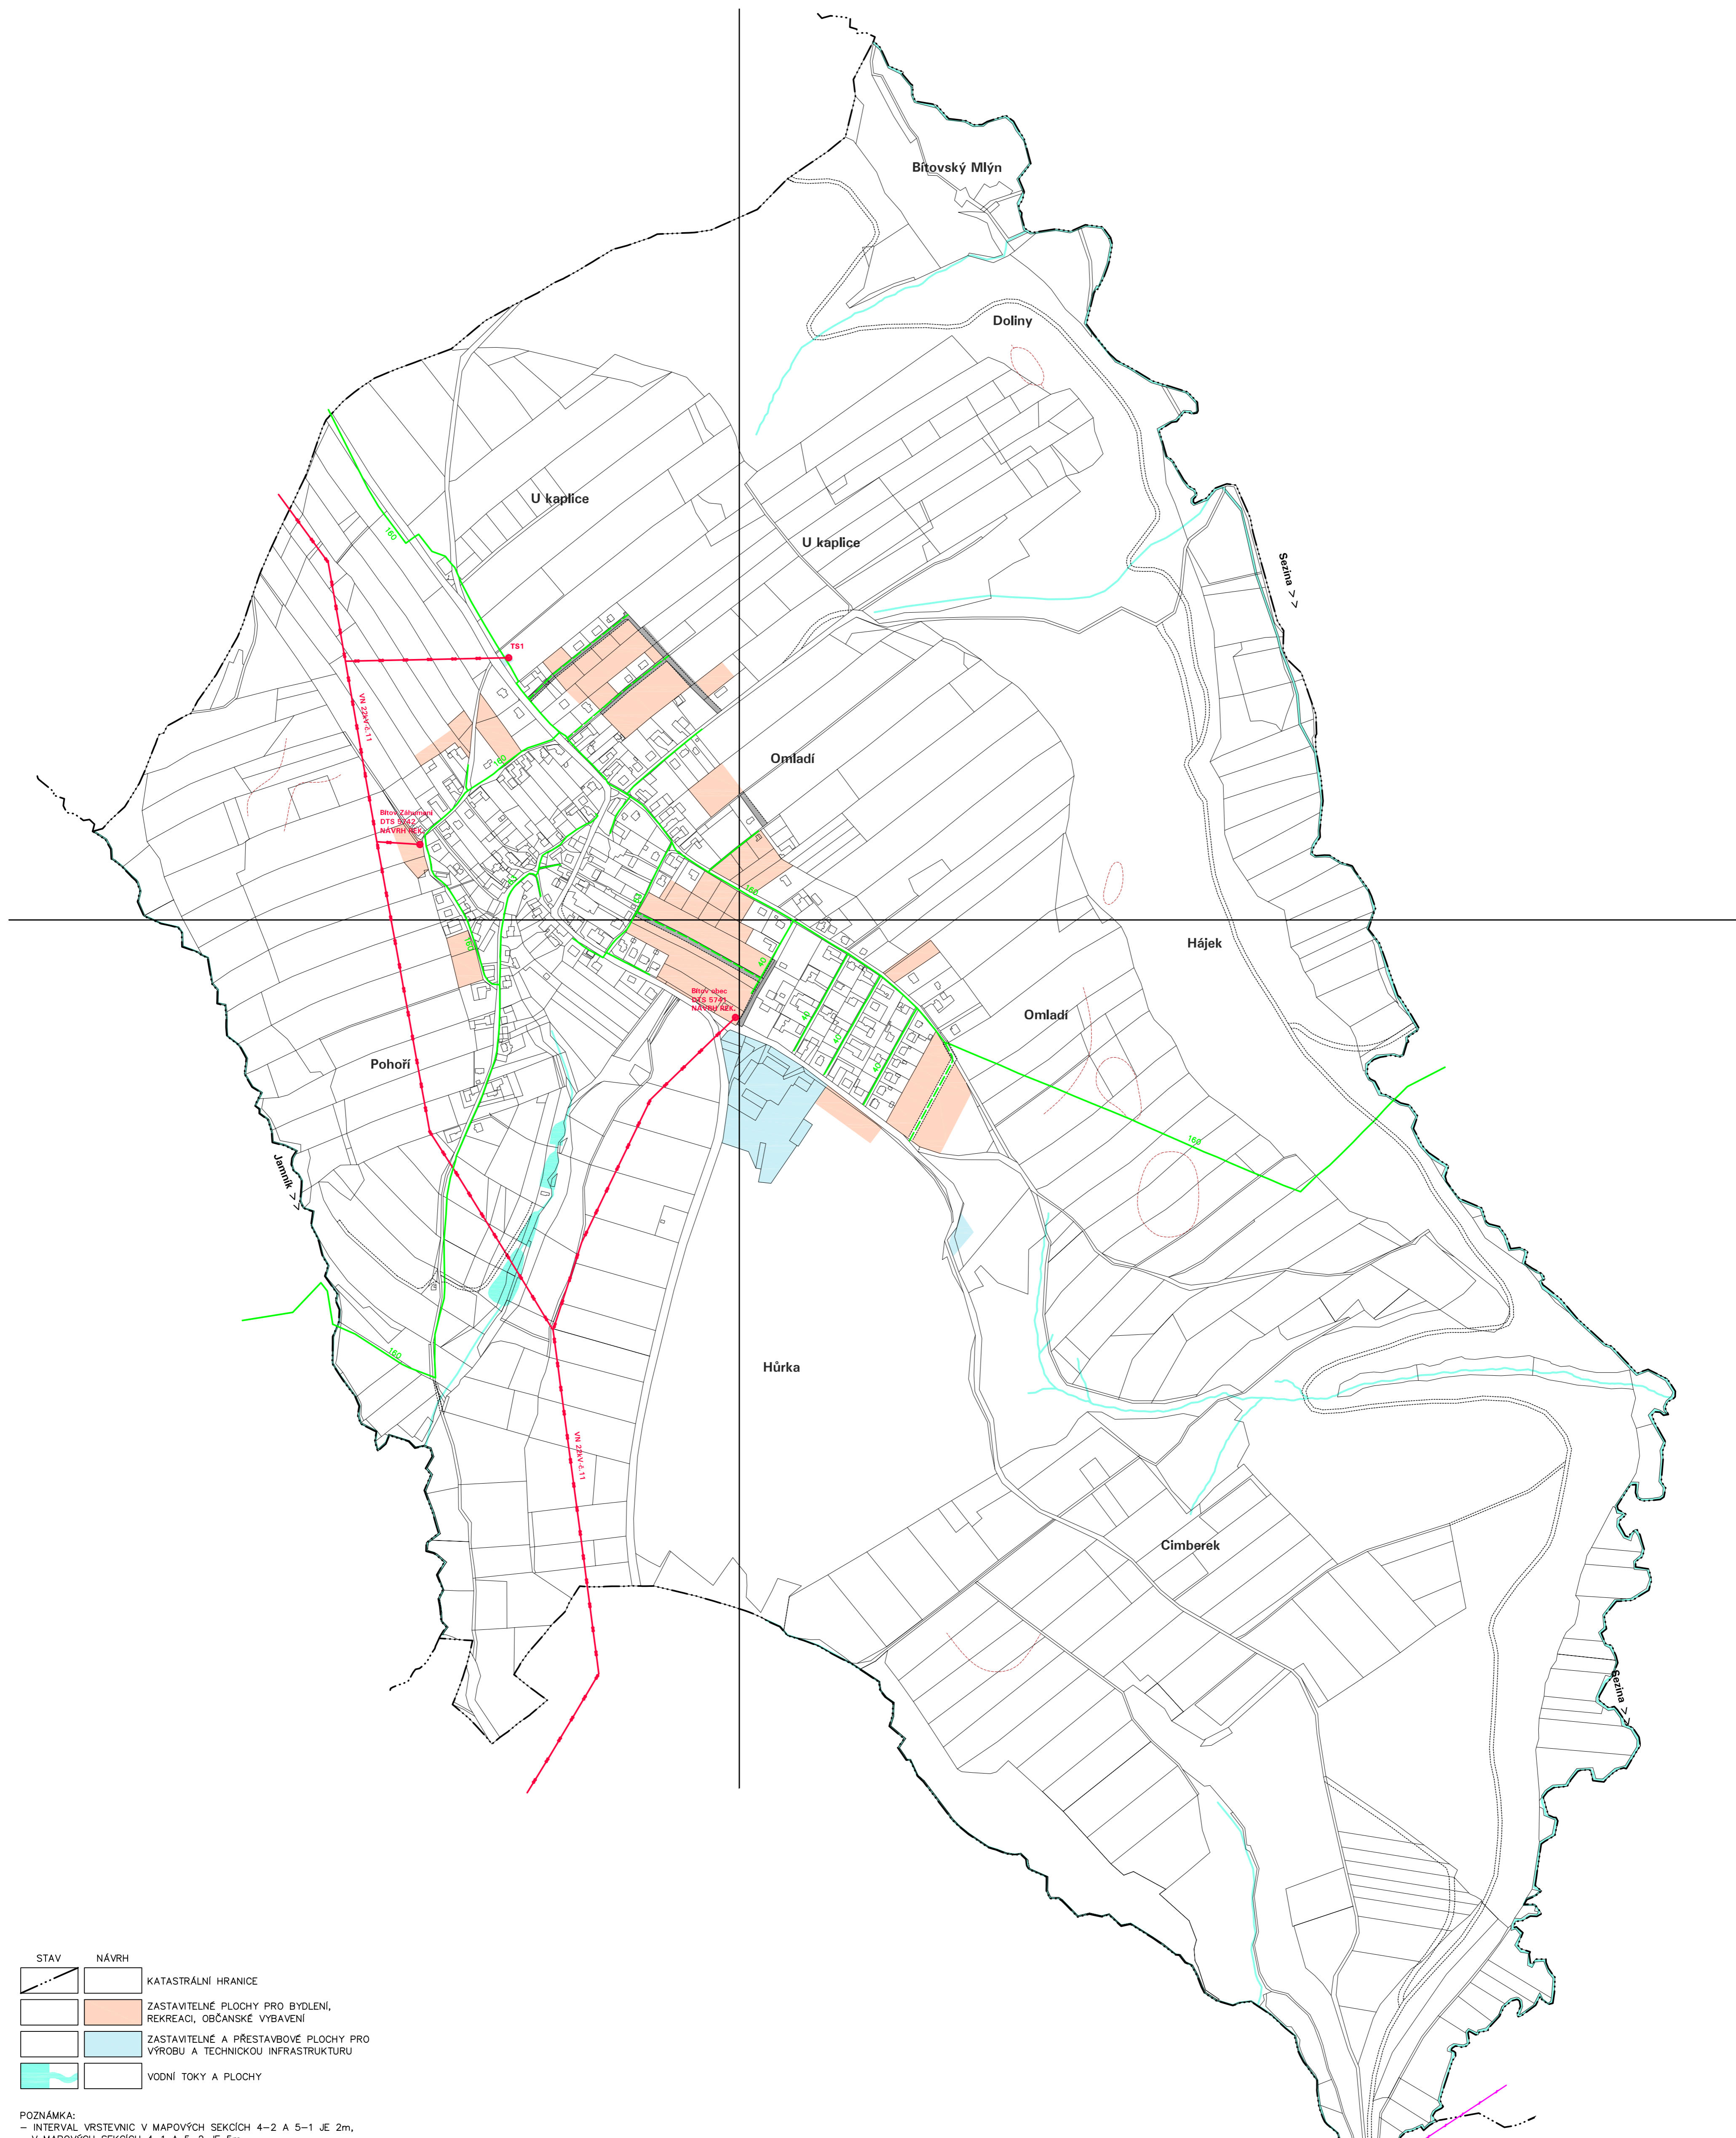


STAV	NÁVRH	
		KATASTRÁLNÍ HRANICE
		ZASTAVITELNÉ PLOCHY PRO BYDLENÍ, REKREACI, OBČANSKÉ VYBAVENÍ
		ZASTAVITELNÉ A PŘESTAVBOVÉ PLOCHY PRO VÝROBU A TECHNICKOU INFRASTRUKTURU
		VODNÍ TOKY A PLOCHY

POZNÁMKA:  
 - INTERVAL VRSTEVNIC V MAPOVÝCH SEKČÍCH 4-2 A 5-1 JE 2m,  
 V MAPOVÝCH SEKČÍCH 4-1 A 5-2 JE 5m.

ODNÁŽENÍ	ÚZEMNÍ PLÁN BÍTOV, ZMĚNA č.2
DOCUMENTACE	ÚZEMNÍ PLÁN BÍTOV, ZMĚNA č.2
CÁST, ETAPA	ÚPLNÉ ZNĚNÍ ÚZEMNÍHO PLÁNU PO ZMĚNĚ č.2
VÝKRES	I.2.e) HLAVNÍ VÝKRES - KONCEPCE ENERGETIKY A SPOJŮ
OBCE	OBEC BÍTOV
PORADOVATEL	MĚSTSKÝ ÚŘAD BÍLOVEC
ZODP. PROJEKTANT	Ing. arch. Kateřina Bucharová
MĚŘÍTKO	1:5000
DATA	2.7.2021

STAV	NÁVRH	
		NADZEMNÍ VEDENÍ VN 22kV
		DISTRIBUČNÍ TRAFOSTANICE
		STL PLYNOVOD
		RADIOTELEFONNÍ TRASA PÁTEŘNÍ

KLAD MAPOVÝCH SEKČÍ  
 MĚŘÍTKA 1:5000 - BÍLOVEC

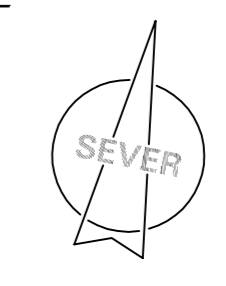

5-1	4-1
5-2	4-2