


ÚPLNÉ ZNĚNÍ ÚZEMNÍHO PLÁNU BÍTOV PO ZMĚNĚ č.2 ODŮVODNĚNÍ

II.2.a) KOORDINAČNÍ VÝKRES

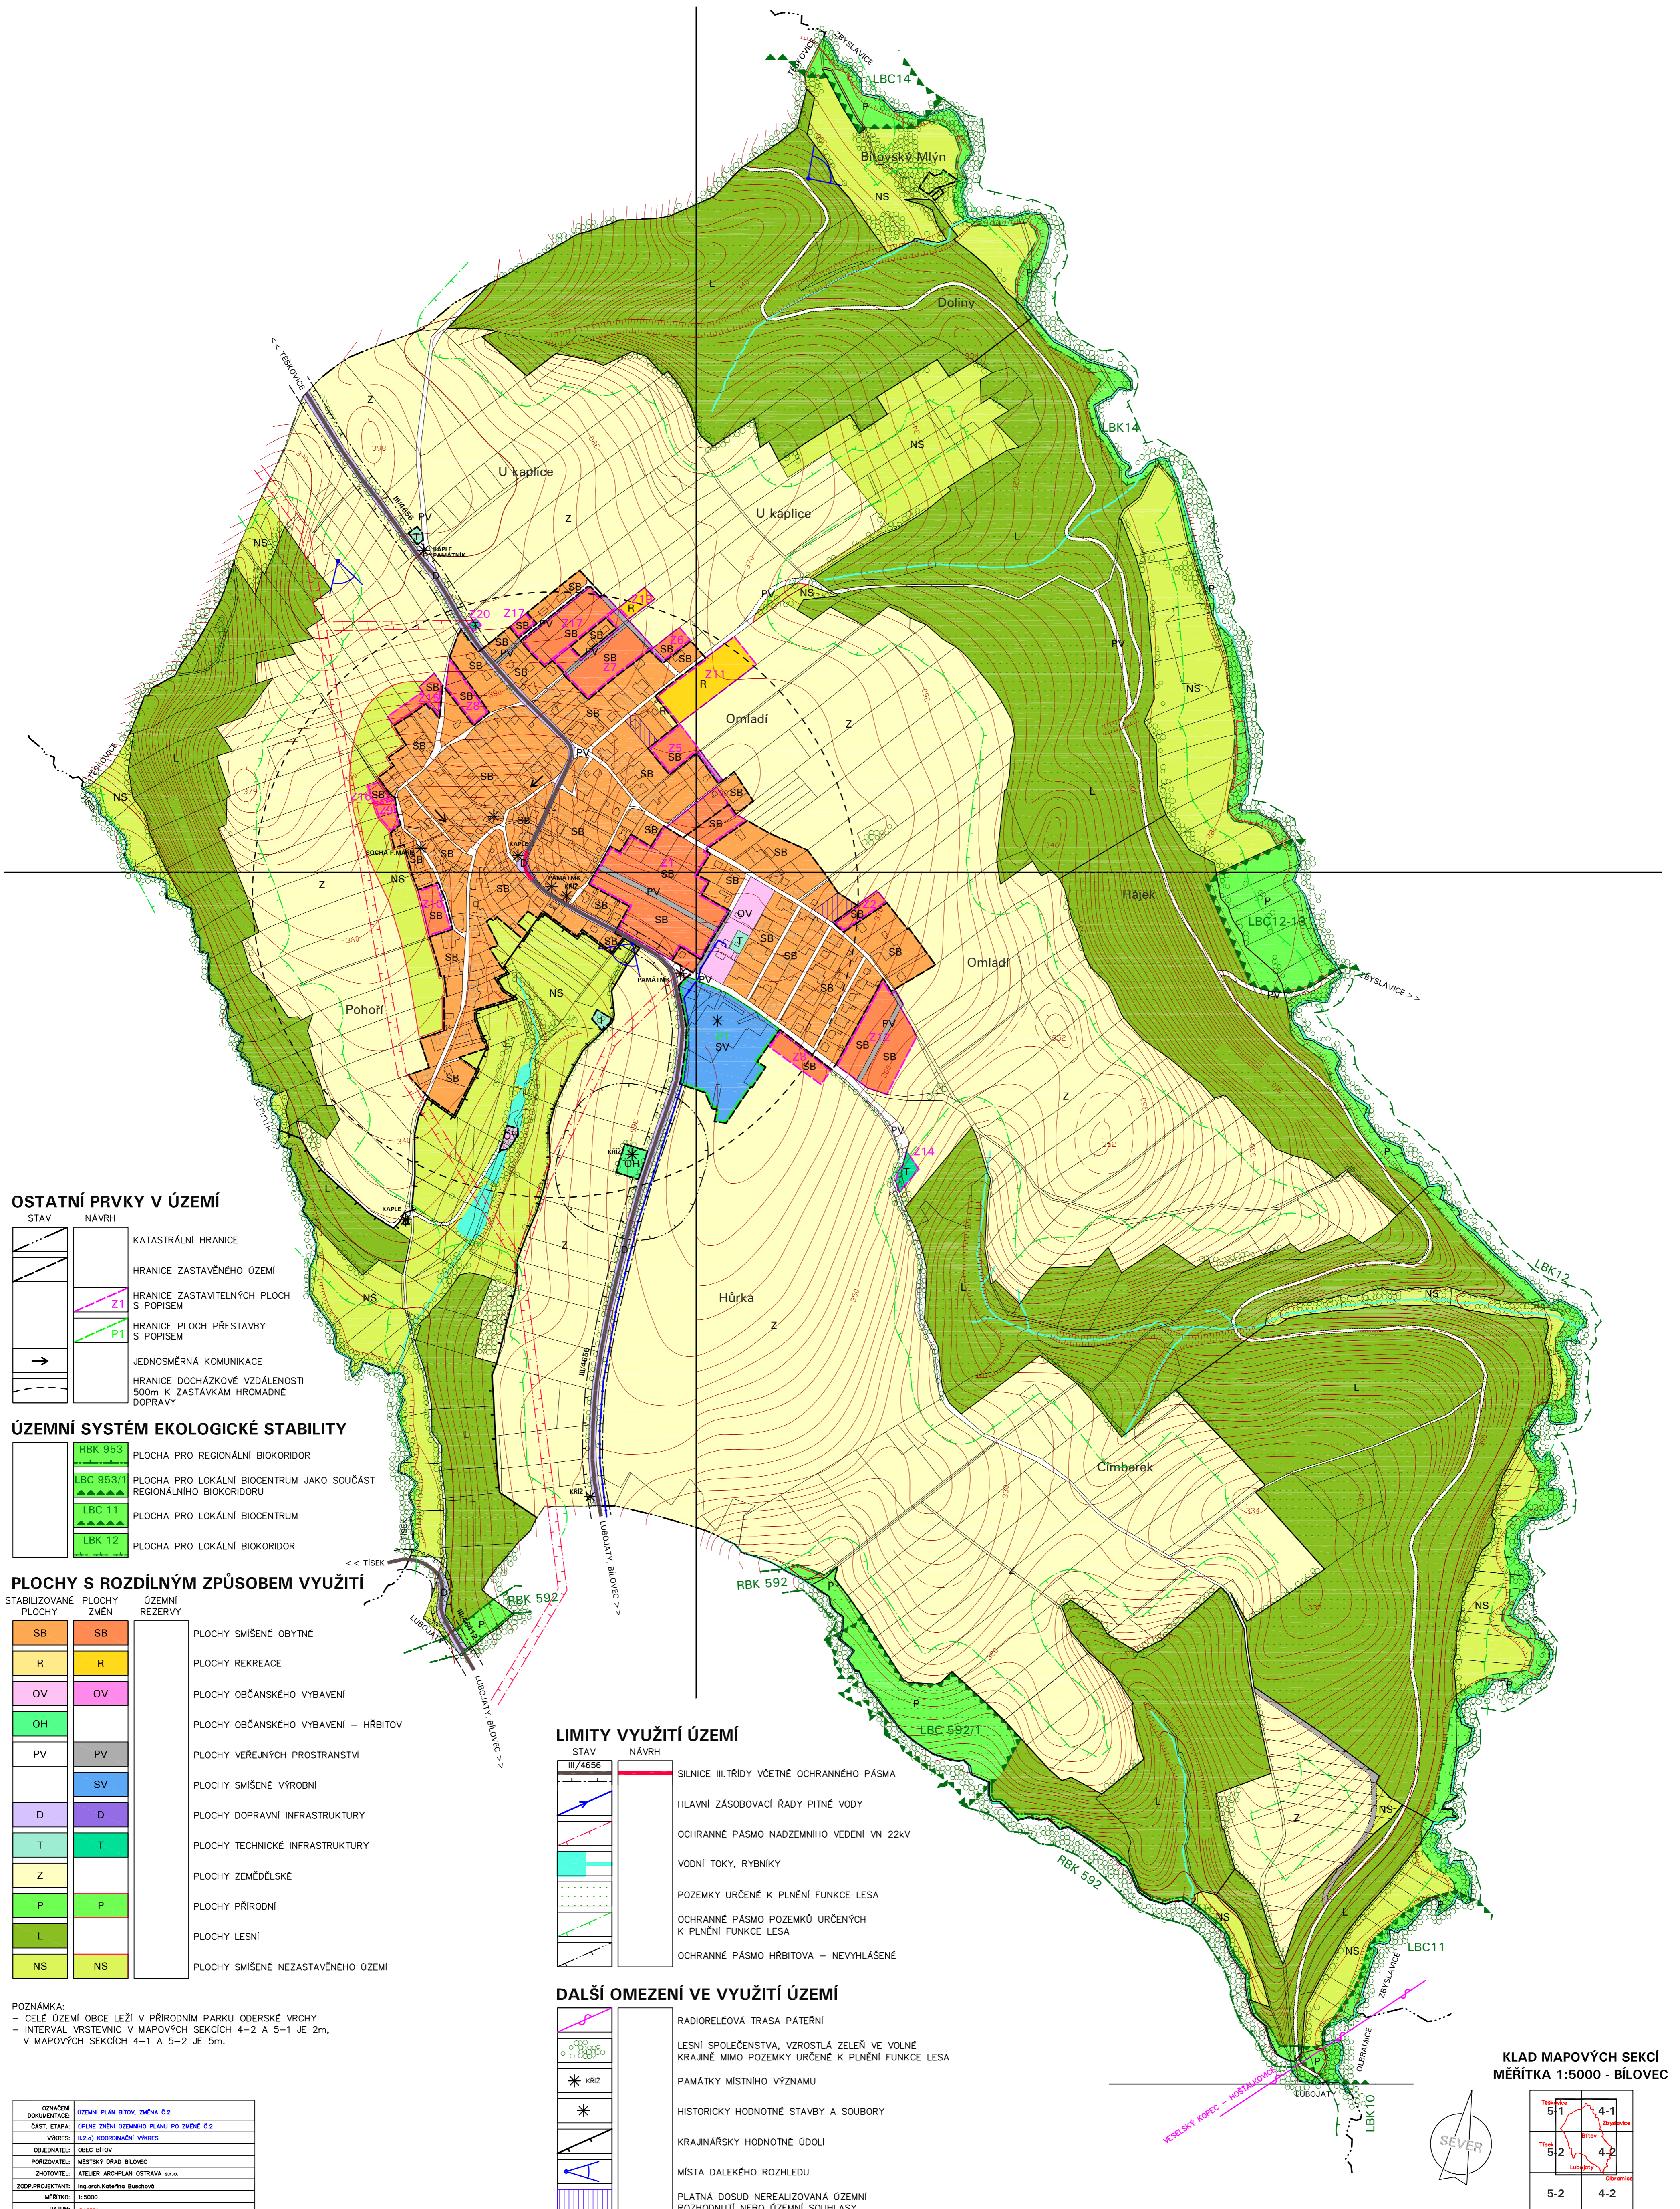

OSTATNÍ PRVKY V ÚZEMÍ

STAV	NÁVRH	OPIS
		KATASTRÁLNÍ HRANICE
		HRANICE ZASTAVĚNÉHO ÚZEMÍ
		HRANICE ZASTAVITELNÝCH PLOCH S POPISEM
		HRANICE PLOCH PŘESTAVBY S POPISEM
		JEDNOSMĚRNÁ KOMUNIKACE
		HRANICE DOCHÁZKOVÉ VZDÁLENOSTI 500m K ZASTÁVKÁM HROMADNÉ DOPRAVY

ÚZEMNÍ SYSTÉM EKOLOGICKÉ STABILITY

	RBK 953	PLOCHA PRO REGIONÁLNÍ BIODORIDOR
	LBC 953/1	PLOCHA PRO LOKÁLNÍ BIOCENTRUM JAKO SOUČÁST REGIONÁLNÍHO BIODORIDORU
	LBC 11	PLOCHA PRO LOKÁLNÍ BIOCENTRUM
	LBK 12	PLOCHA PRO LOKÁLNÍ BIODORIDOR

PLOCHY S ROZDÍLNÝM ZPŮSOBEM VYUŽITÍ

STABILIZOVANÉ PLOCHY	PLOCHY ZMĚN	ÚZEMNÍ REZERVY	OPIS
			PLOCHY SMÍŠENÉ OBYTNÉ
			PLOCHY REKREACE
			PLOCHY OBČANSKÉHO VYBAVENÍ
			PLOCHY OBČANSKÉHO VYBAVENÍ – HRBITOV
			PLOCHY VEŘEJNÝCH PROSTRANSTVÍ
			PLOCHY SMÍŠENÉ VÝROBNÍ
			PLOCHY DOPRAVNÍ INFRASTRUKTURY
			PLOCHY TECHNICKÉ INFRASTRUKTURY
			PLOCHY ZEMĚDĚLSKÉ
			PLOCHY PŘÍRODNÍ
			PLOCHY LESNÍ
			PLOCHY SMÍŠENÉ NEZASTAVĚNÉHO ÚZEMÍ

POZNÁMKA:
 – CELÉ ÚZEMÍ OBCE LEŽÍ V PŘÍRODNÍM PARKU ODERSKÉ VŘCHY
 – INTERVAL VRSTEVNIC V MAPOVÝCH SEKČÍCH 4-2 A 5-1 JE 2m,
 V MAPOVÝCH SEKČÍCH 4-1 A 5-2 JE 5m.

OPIS	ÚZEMNÍ PLÁN BÍTOV, ZMĚNA č.2
ČÁST, ETAPA	OPIS ZNĚNÍ ÚZEMNÍHO PLÁNU PO ZMĚNĚ č.2
VÝKRES	II.2.a) KOORDINAČNÍ VÝKRES
OBEDNATEL	OBEC BÍTOV
PORÝZOVATEL	MĚSTSKÝ ÚŘAD BÍLOVEC
ZHOTOVITEL	ATELIER ARCHITECTUR OSTRAVA s.r.o.
ZODP. PROJEKTANT	Ing. arch. Karel Bureš
MĚŘÍTKO	1:5000
DATAUM	5.2023

LIMITY VYUŽITÍ ÚZEMÍ

STAV	NÁVRH	OPIS
		SILNICE III. TŘÍDY VČETNĚ OCHRANNÉHO PÁSMO
		HLAVNÍ ZÁSOBOVACÍ ŘADY PITNÉ VODY
		OCHRANNÉ PÁSMO NADZEMNÍHO VEDENÍ VN 22kV
		VODNÍ TOKY, RYBNÍKY
		POZEMKY URČENÉ K PLNĚNÍ FUNKCE LESA
		OCHRANNÉ PÁSMO POZEMKŮ URČENÝCH K PLNĚNÍ FUNKCE LESA
		OCHRANNÉ PÁSMO HRBITOVA – NEVYHLÁŠENÉ

DALŠÍ OMEZENÍ VE VYUŽITÍ ÚZEMÍ

		RADIOTELEOVÁ TRASA PÁTEŘNÍ
		LESNÍ SPOLEČENSTVA, VZROSTLÁ ZELENĚ VE VOLNĚ KRAJINĚ MIMO POZEMKY URČENÉ K PLNĚNÍ FUNKCE LESA
		PAMÁTKY MÍSTNÍHO VÝZNAMU
		HISTORICKY HODNOTNÉ STAVBY A SOUBORY
		KRAJINÁŘSKY HODNOTNÉ ÚDOLY
		MÍSTA DALEKÉHO ROZHLEDU
		PLATNÁ DOSUD NEREALIZOVANÁ ÚZEMNÍ ROZHODNUTÍ NEBO ÚZEMNÍ SOUHLASY

KLAD MAPOVÝCH SEKČÍ
 MĚŘÍTKA 1:5000 - BÍLOVEC

Trasice 511	4-1
Trasice 512	4-2
5-2	4-2

