ÚZEMNÍ PLÁN KUJAVY

PRÁVNÍ STAV PO ZMĚNĚ Č.1
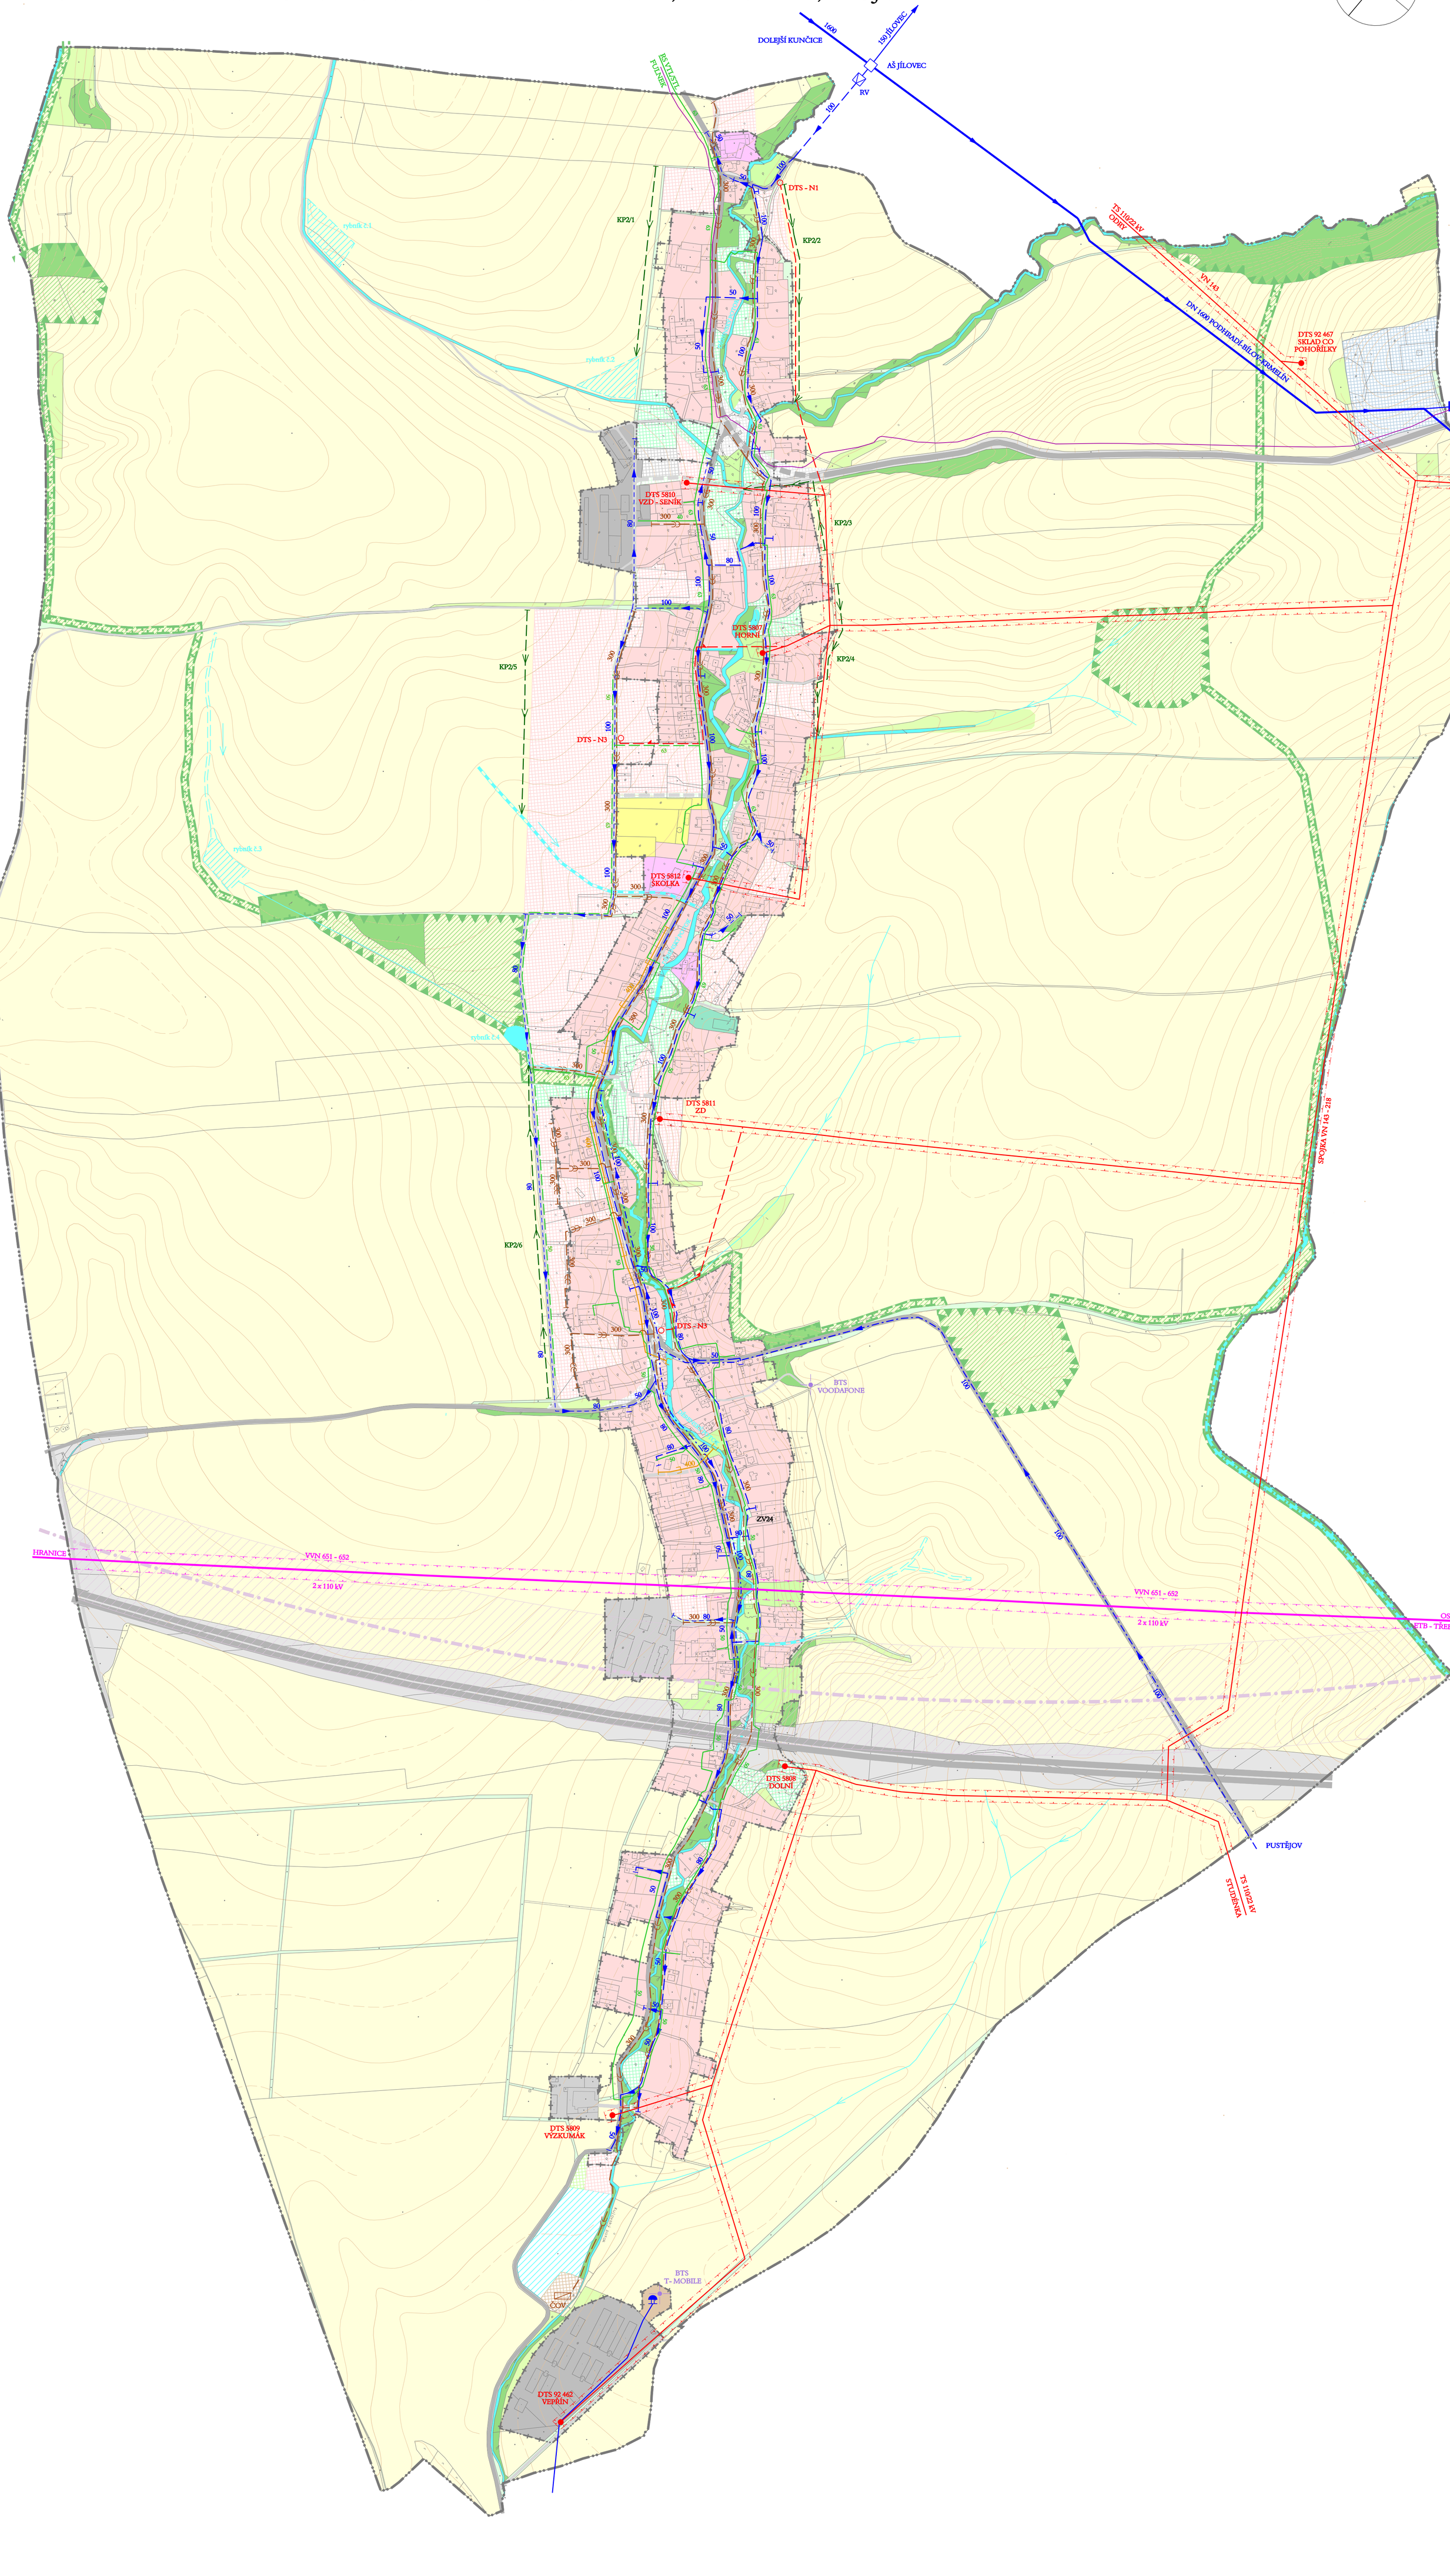
3. HLAVNÍ VÝKRES - KONCEPCE VODNÍHO HOSPODÁŘSTVÍ, ENERGETIKY, SPOJŮ