





ÚZEMNÍ PLÁN BRAVANTICE

ÚPLNÉ ZNĚNÍ ÚZEMNÍHO PLÁNU PO ZMĚNĚ Č.4

I.B.1. HLAVNÍ VÝKRES - KONCEPCE DOPRAVY

KLAD MAPOVÝCH SEKČÍ
MĚŘITKA 1:5000

| | | | |
|-----|-------------------|-----|-----|
| 5-3 | Blávec | 4-3 | 3-3 |
| 5-4 | Velká Albrechtice | 4-4 | 3-4 |
| 4-5 | Studeňka | | 3-5 |

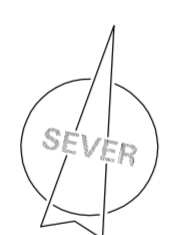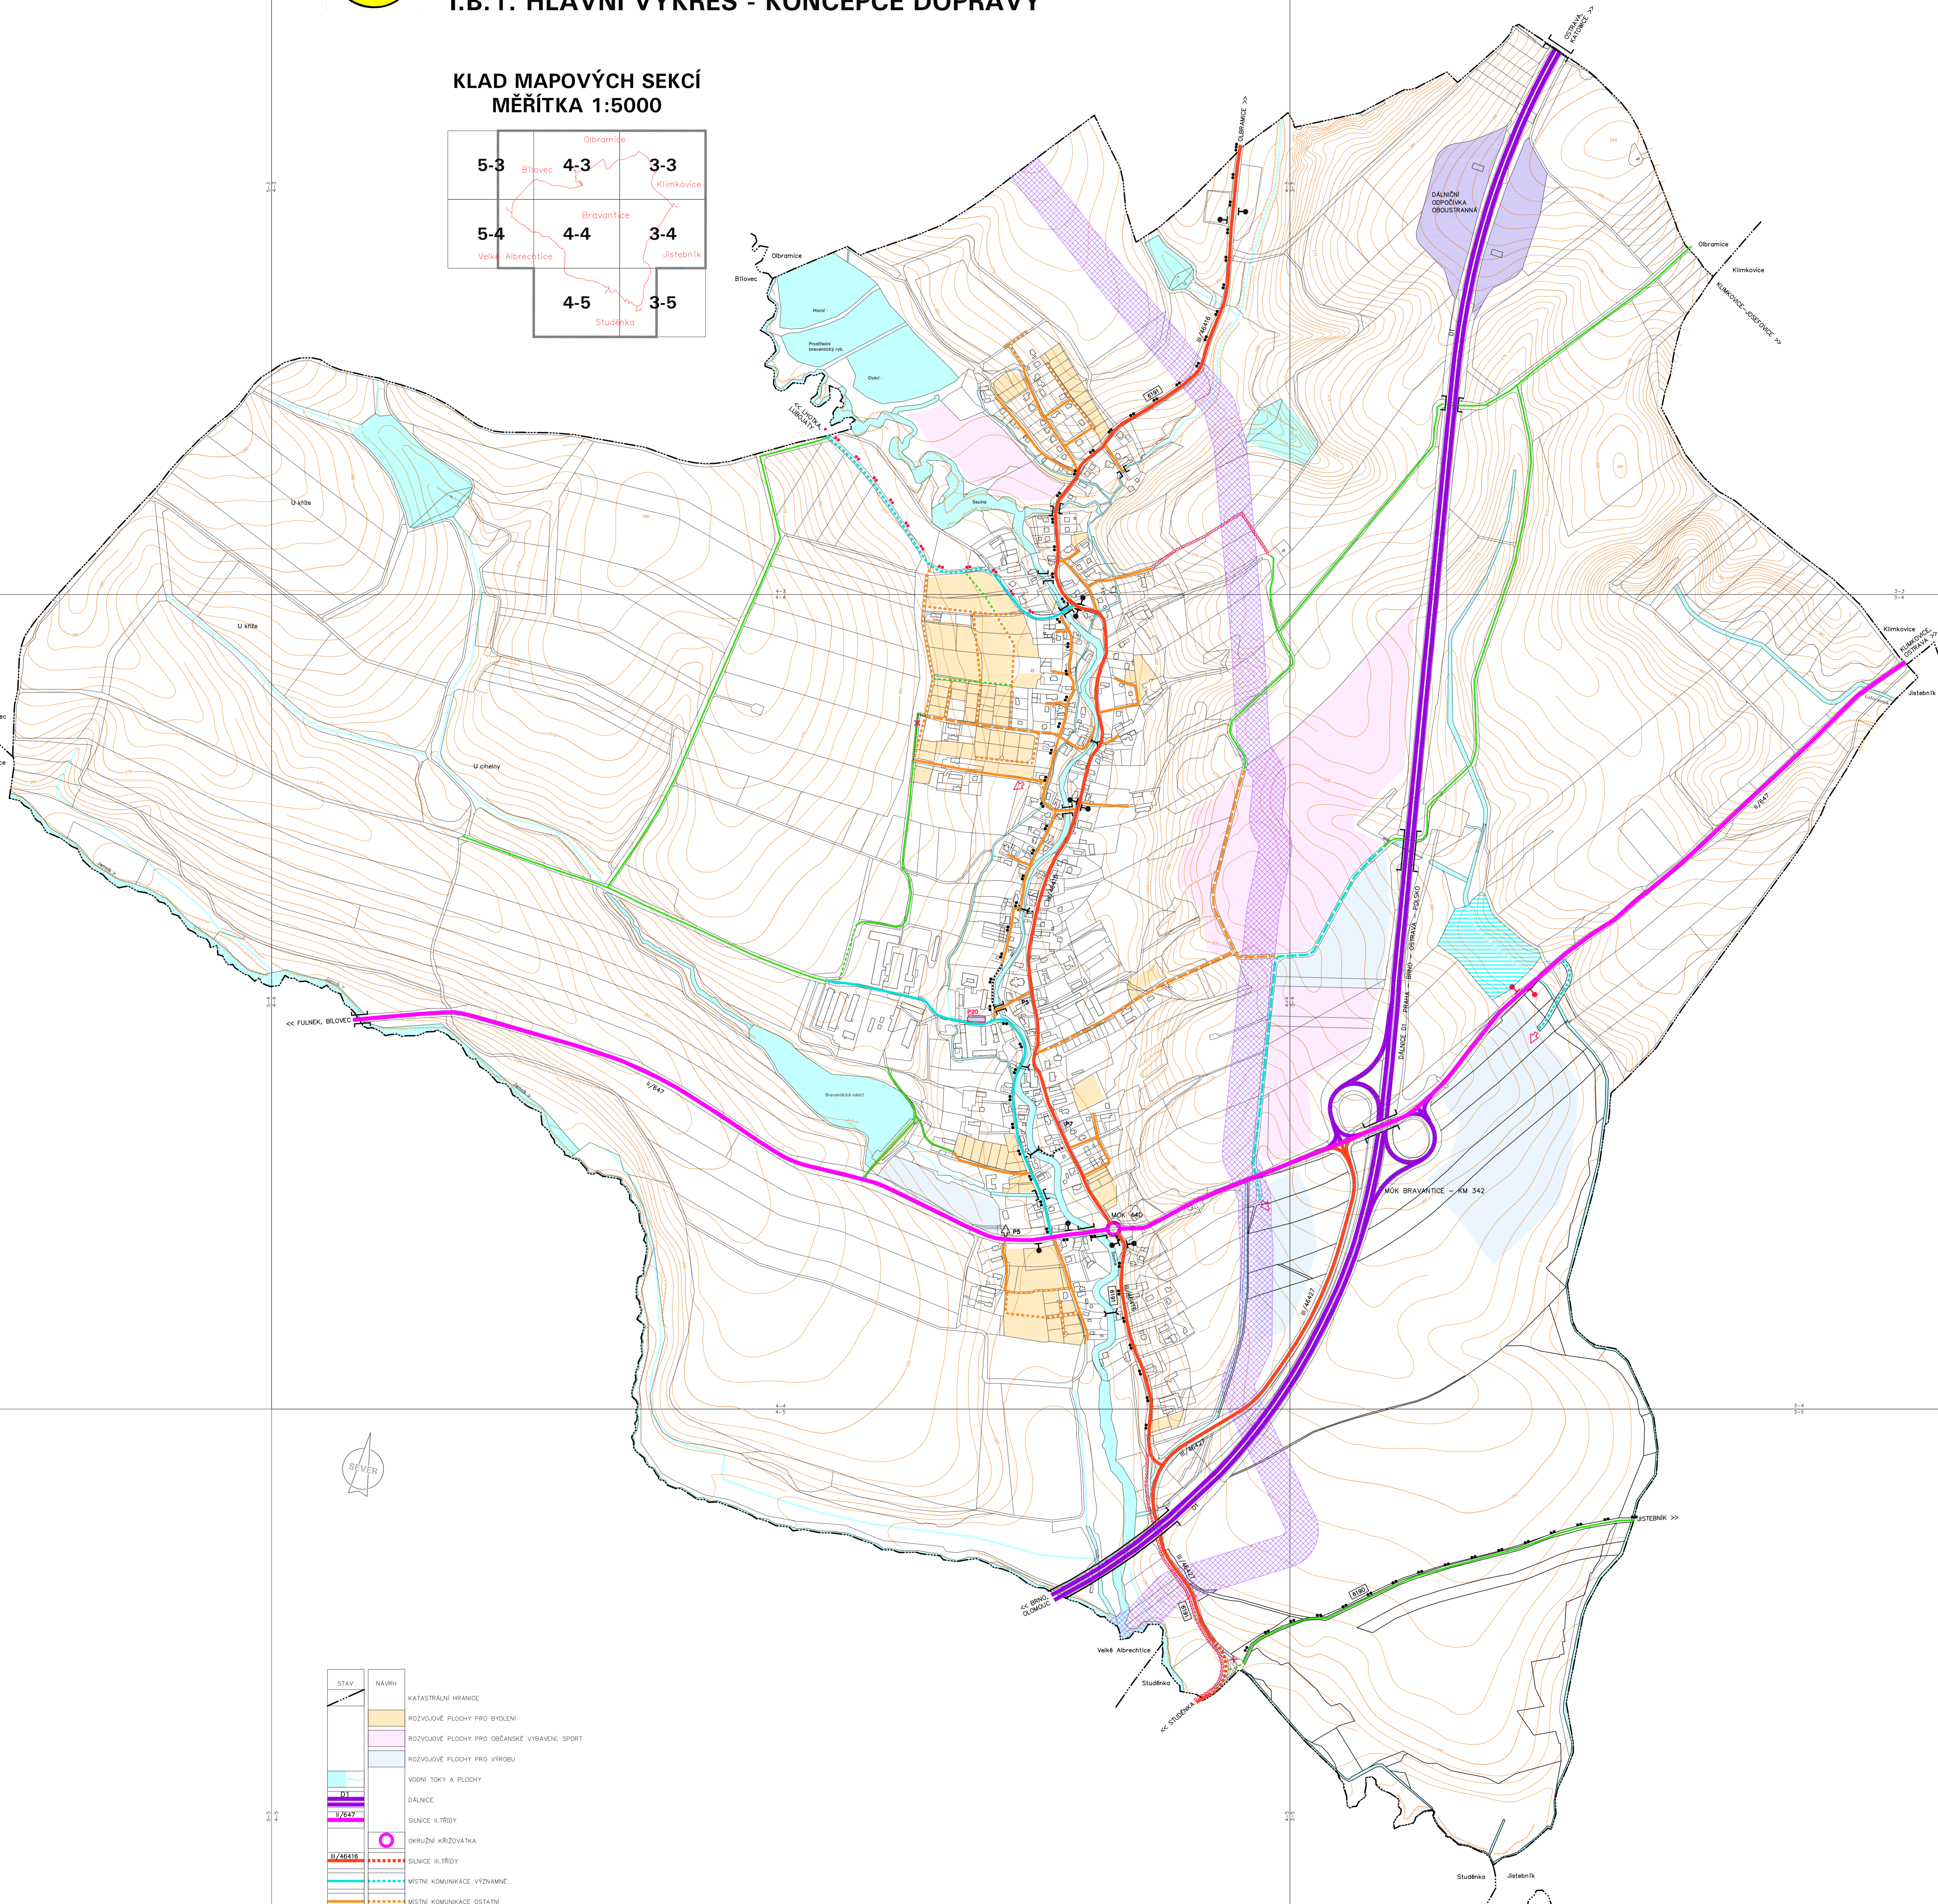

| STAV | NÁVRH |
|------|--|
| | KATASTRÁLNÍ HRANICE |
| | ROZVOJOVÉ PLOCHY PRO BYDLENÍ |
| | ROZVOJOVÉ PLOCHY PRO OBČANSKÉ VYBAVENÍ, SPORT |
| | ROZVOJOVÉ PLOCHY PRO VÝROBU |
| | VOZENÍ TOKY A PLOCHY |
| | DÁLNIČE |
| | SILNICE II. TŘÍDY |
| | OKRUŽNÍ KŘIŽOVATKA |
| | SILNICE III. TŘÍDY |
| | MÍSTNÍ KOMUNIKACE VÝZNAMNÉ |
| | MÍSTNÍ KOMUNIKACE OSTATNÍ |
| | MÍSTNÍ KOMUNIKACE K REKONSTRUKCI |
| | VÝZNAMNÉ ÚČELOVÉ KOMUNIKACE |
| | PLOCHY VEŘEJNÝCH PARKOVIŠŤ NAD 5 M ² , PLOCHA ÚČELOVÉ ODPOČINKY |
| | AUTOBUSOVÉ ZASTÁVKY |
| | MOSTY |
| | LÁVKY |
| | VÝZNAMNÉ VJEZDY DO OZEMÍ |
| | CYKLOTRASY (ZNAČENÉ S OŠETŘENÍM) |
| | CYKLOSTEZKY, STEZKY PRO PĚŠI A CYKLISTY |
| | OHROVNÝ, SAMOSTATNĚ PĚŠÍ PRÁSY KROMĚ SOUBĚHU SE SILNICEMI |
| | ÚSEK SILNICE KE ZRUŠENÍ |
| | AKTUÁLNÍ KATASTRÁLNÍ MAPA |
| | VRSTVENICE |

| | |
|---|--|
| <p>OBEC BRAVANTICE MÍSTNÍ ÚŘAD PRŮMYSLOVÁ ZÓNA JISTEBNÍK</p> | <p>ÚZEMNÍ PLÁN BRAVANTICE – ÚPLNÉ ZNĚNÍ ÚZEMNÍHO PLÁNU PO ZMĚNĚ Č.4 OBSAH MĚŘITKA 1:5000 PROJEKTANT INŽENÝRSKÁ FIRMA</p> |
| <p>BRAVANTICE KATASTRÁLNÍ ÚZEMÍ MÍSTNÍ ÚŘAD PRŮMYSLOVÁ ZÓNA JISTEBNÍK</p> | <p>OPRAVA 10.2018 VĚŠTO 1:5000</p> |