





ÚZEMNÍ PLÁN BRAVANTICE

ÚPLNÉ ZNĚNÍ ÚZEMNÍHO PLÁNU PO ZMĚNĚ Č.4

I.B.2. HLAVNÍ VÝKRES - KONCEPCE VODNÍHO HOSPODÁŘSTVÍ

KLAD MAPOVÝCH SEKČÍ
MĚŘITKA 1:5000

5-3	Blávec	4-3	Obramčie	3-3	Klimkavice
5-4	Velké Abrechtice	4-4	Bravantice	3-4	Jistebník
		4-5	Studénka	3-5	

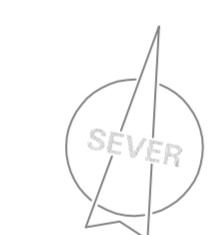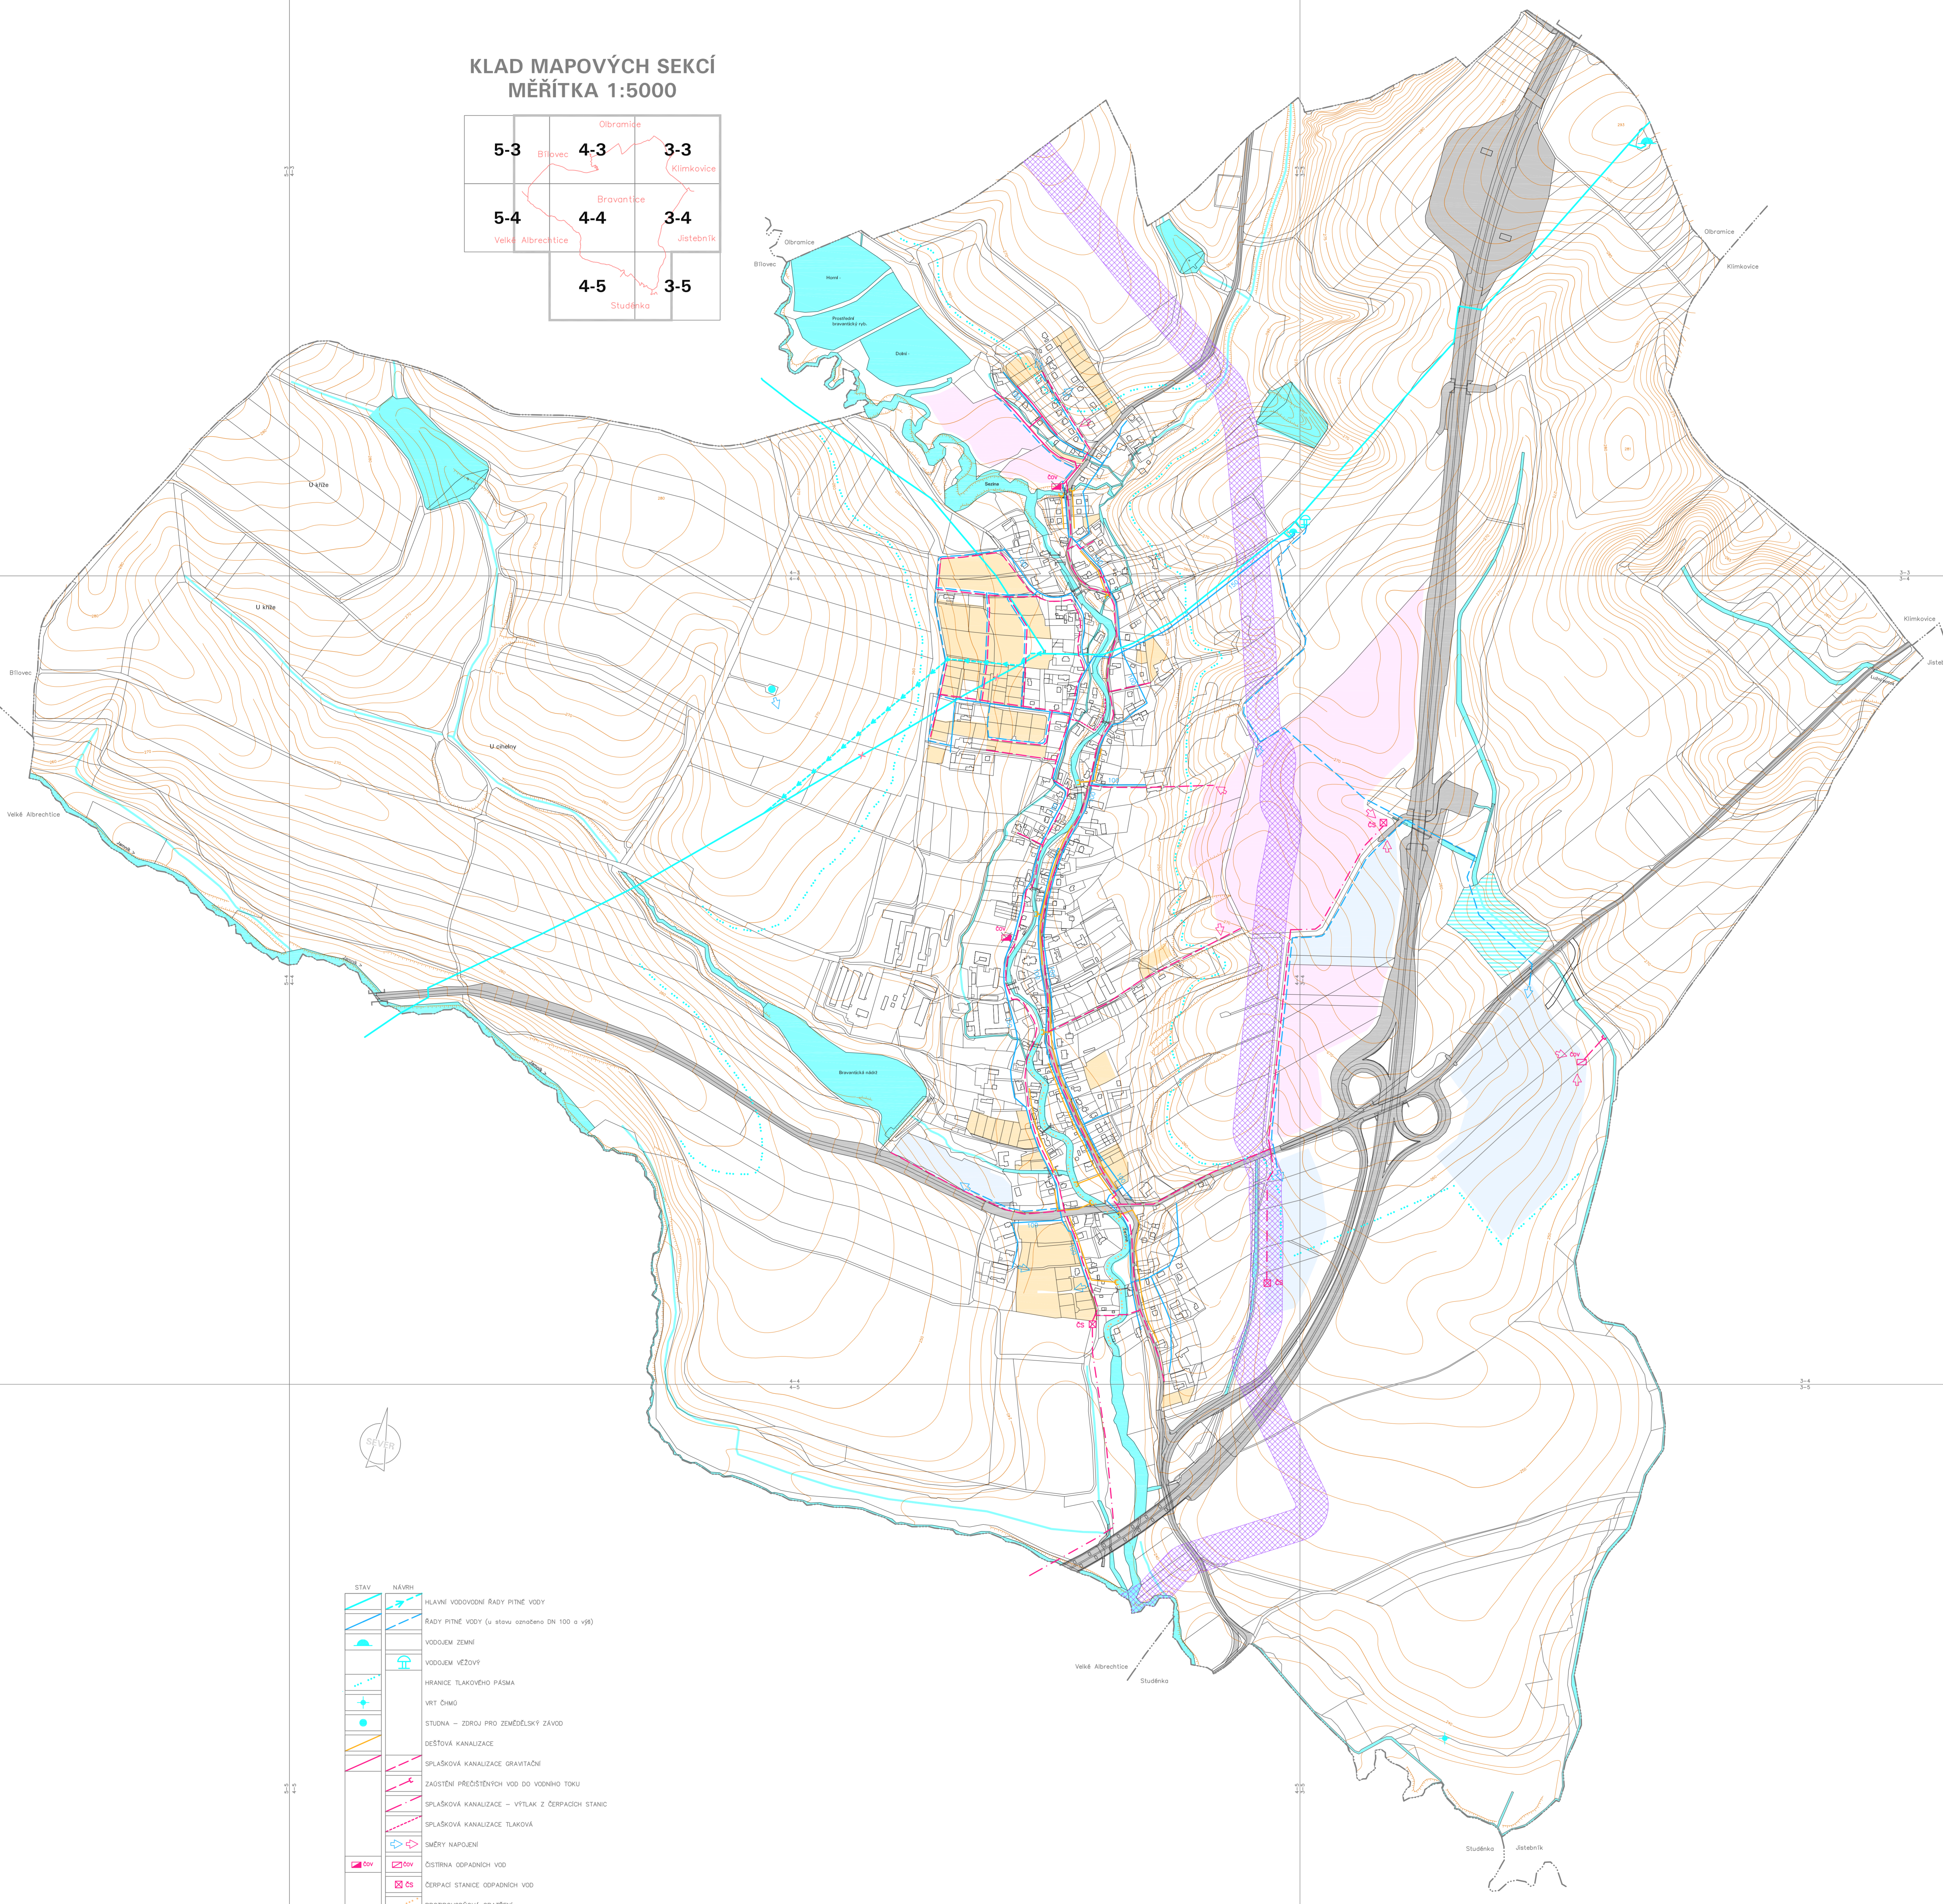

STAV	NÁZEV
	HLAVNÍ VODOVODNÍ RÁDY PÍTNÉ VODY
	RÁDY PÍTNÉ VODY (u stavu označena DN 100 a výš)
	VODOLEM ZEMNÍ
	VODOLEM VEZVÝV
	HRANICE TLAKOVÉHO PÁSMŮ
	VRT ČHMÚ
	STUŽNA - ZDROJ PRO ZEMĚDĚLSKÝ ZAVOD
	ODŠTŮVÁ KANALIZACE
	SPLAŠKOVÁ KANALIZACE ORAVTAŽNÍ
	ZAJIŠTĚNÍ PŘEDSTĚNÝCH VOD DO VODNÍHO TOKU
	SPLAŠKOVÁ KANALIZACE - VÝTLAK Z ČERPAČNÍ STANICE
	SPLAŠKOVÁ KANALIZACE TLAKOVÁ
	SMĚRY NAROLENÍ
	ČIŠTIRNA ODPADNÍCH VOD
	ČERPAČNÍ STANICE ODPADNÍCH VOD
	PROTIPOVODŔOVÁ OPATŘENÍ
	VODNÍ TOKY A PLOŠKY
	ÚSEK TRASY, ZARÍZENÍ KE ZRUŠENÍ
	KORIDOR PRO VTL. FLYNOVOD PŘEPRAVNÍ SOUSTAVY PZZ - ZÁMĚR ZDVOULENÍ
STAV	NÁZEV
	KATASTRÁLNÍ HRANICE
	ROZVOJOVÉ PLOŠKY PRO BÝDLENÍ
	ROZVOJOVÉ PLOŠKY PRO OBČANSKÉ VÝBAVENÍ, SPORT
	ROZVOJOVÉ PLOŠKY PRO VÝROBU
	TELESA SILNIC A DÁLNIC
	MOSTY, LÁVKY
	AKTUÁLNÍ KATASTRÁLNÍ MAPA
	VSTĚVNICE

OPRAVITEL	Ing. JAROMÍR ŠTĚPÁNEK	OPRAVITEL	Ing. JAROMÍR ŠTĚPÁNEK
PROJEKTOVÝ ÚSTŘEDÍ	Ing. JAROMÍR ŠTĚPÁNEK	PROJEKTOVÝ ÚSTŘEDÍ	Ing. JAROMÍR ŠTĚPÁNEK
PROJEKTOVÝ ÚSTŘEDÍ	Ing. JAROMÍR ŠTĚPÁNEK	PROJEKTOVÝ ÚSTŘEDÍ	Ing. JAROMÍR ŠTĚPÁNEK
PROJEKTOVÝ ÚSTŘEDÍ	Ing. JAROMÍR ŠTĚPÁNEK	PROJEKTOVÝ ÚSTŘEDÍ	Ing. JAROMÍR ŠTĚPÁNEK