ÚZEMNÍ PLÁN BRAVANTICE

ÚPLNÉ ZNĚNÍ ÚZEMNÍHO PLÁNU PO ZMĚNĚ Č.4

I.B.2. HLAVNÍ VÝKRES - KONCEPCE VODNÍHO HOSPODÁŘSTVÍ

KLAD MAPOVÝCH SEKCÍ
MĚŘÍTKA 1:5000

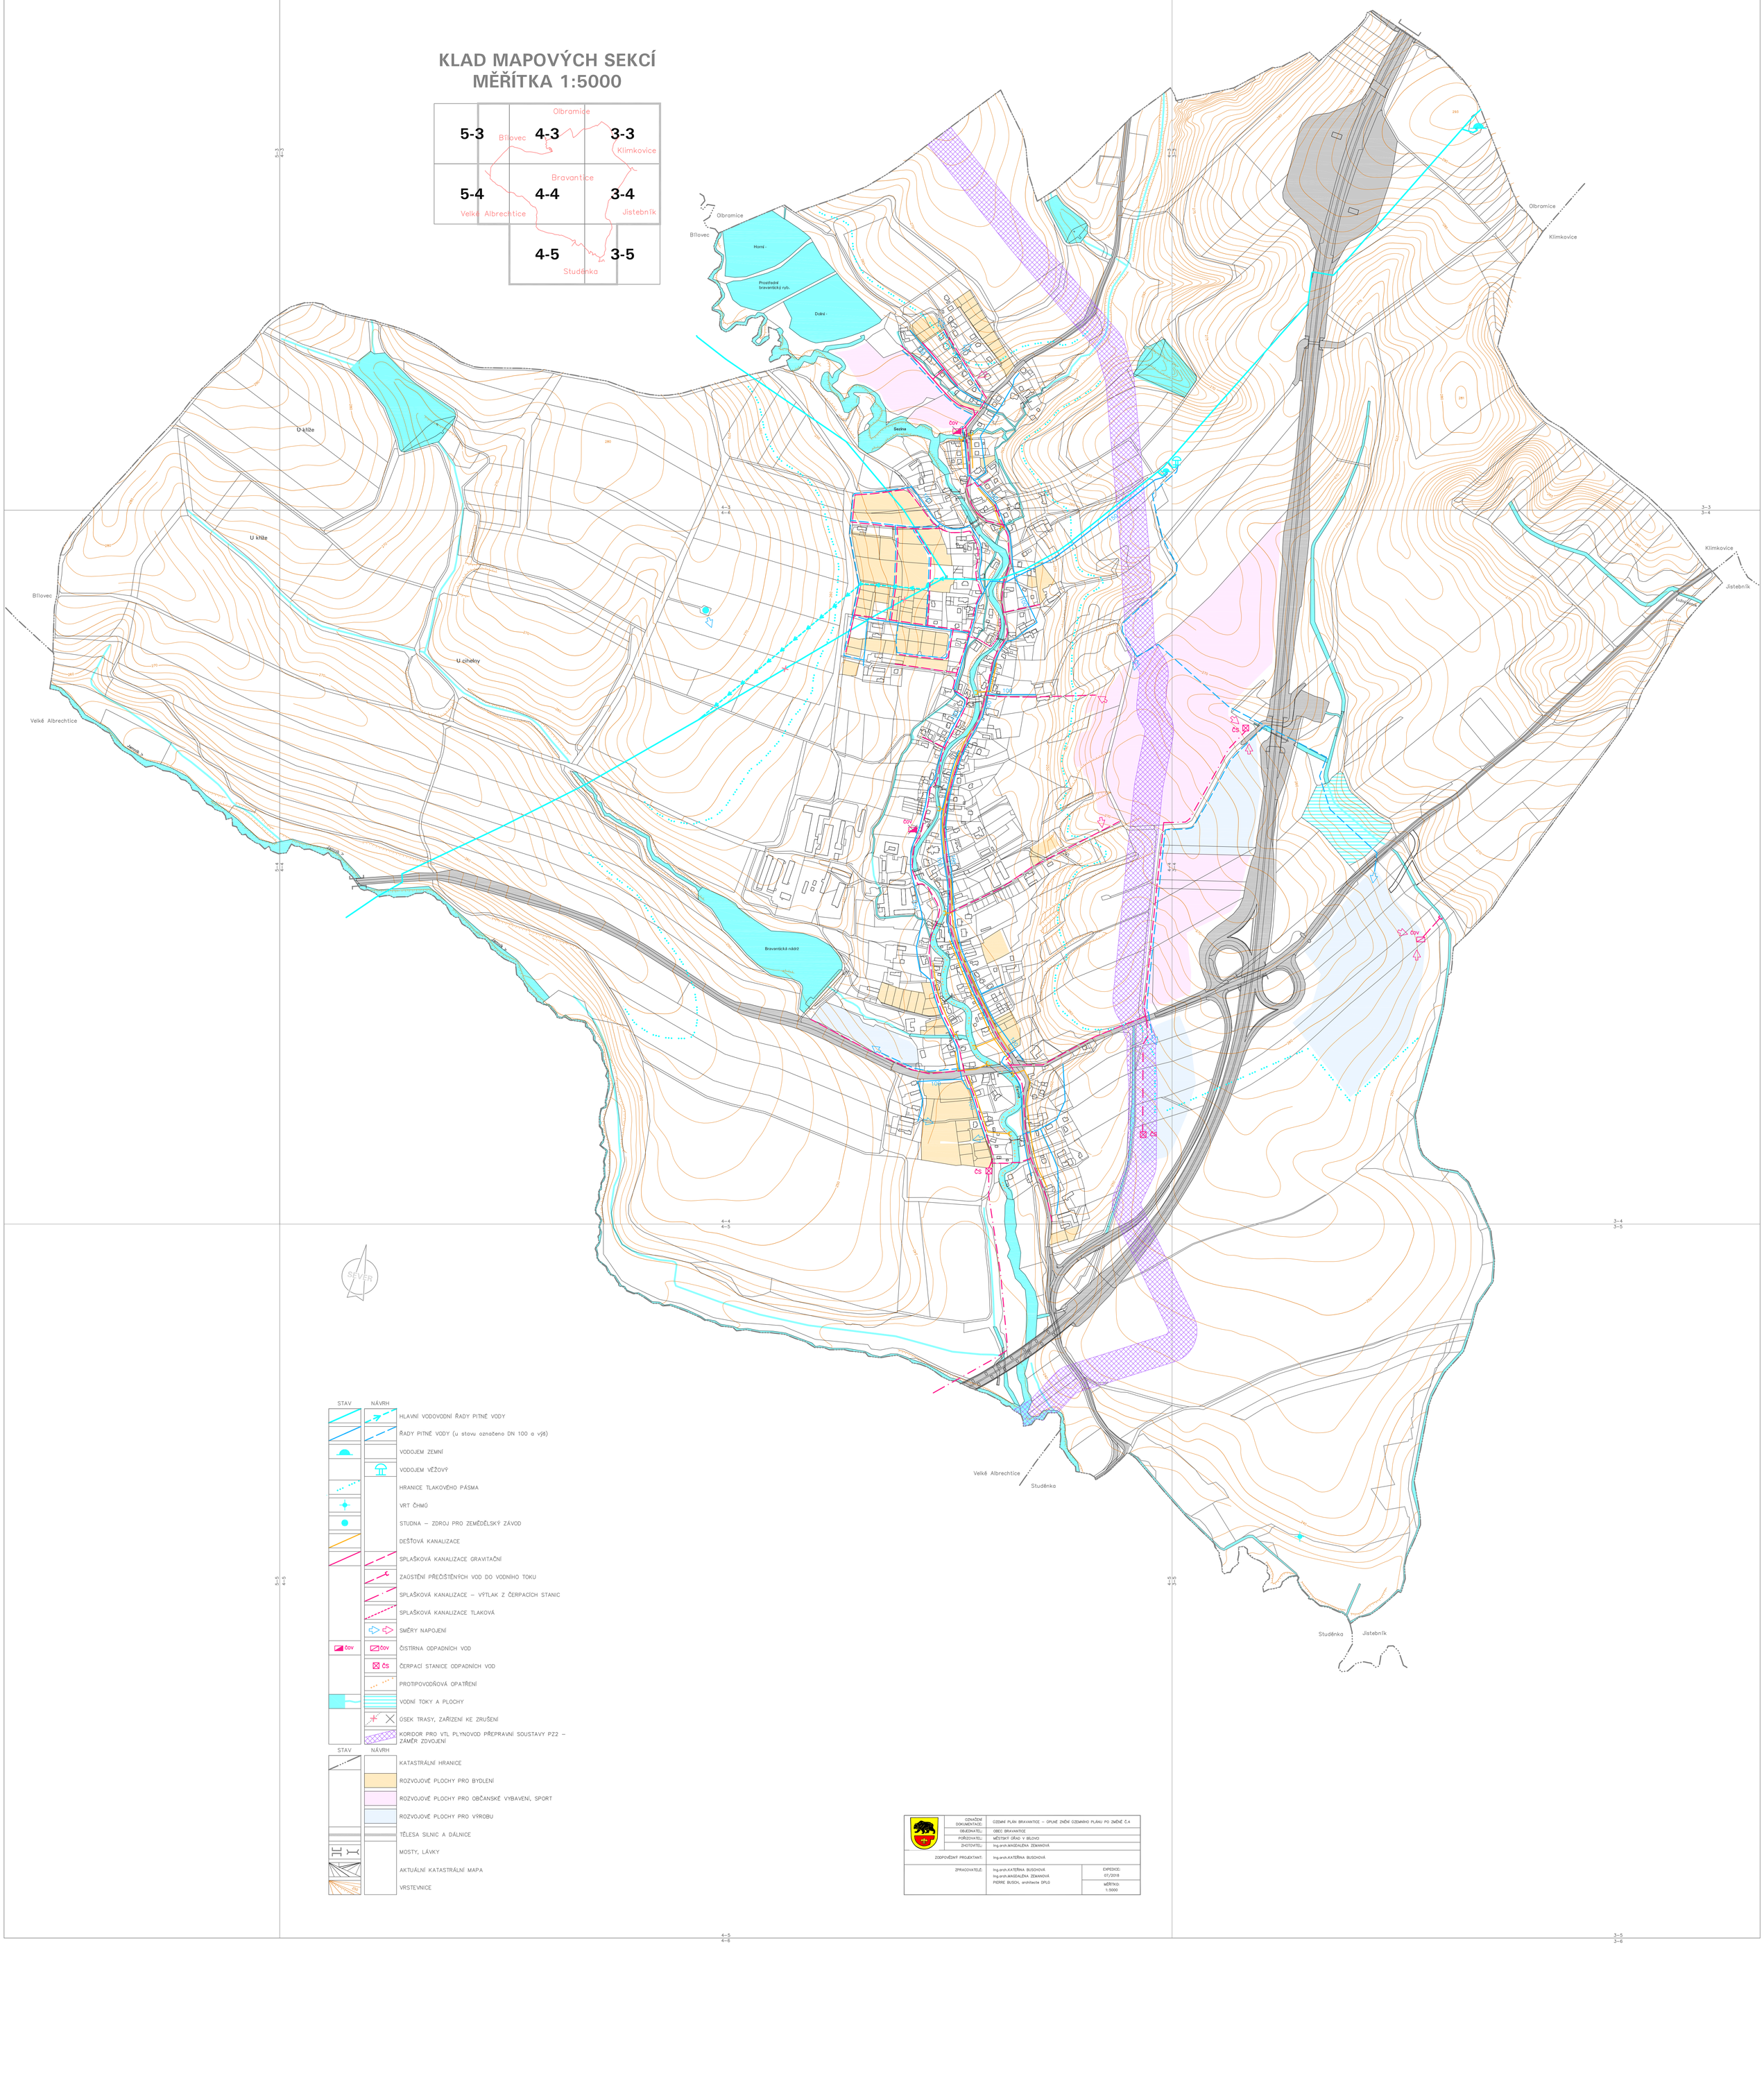

STAV / NÁVRH

- HLAVNÍ VODOVODNÍ ŘADY PITNÉ VODY
- ŘADY PITNÉ VODY (u stavu označeno DN 100 a výš)
- VODOJEM ZEMNÍ
- VODOJEM VĚŽOVÝ
- HRANICE TLAKOVÉHO PÁSMA
- VRT ČHMÚ
- STUDNA – ZDROJ PRO ZEMĚDĚLSKÝ ZÁVOD
- DEŠŤOVÁ KANALIZACE
- SPLAŠKOVÁ KANALIZACE GRAVITAČNÍ
- ZAÚSTĚNÍ PŘEČIŠTĚNÝCH VOD DO VODNÍHO TOKU
- SPLAŠKOVÁ KANALIZACE – VÝTLAK Z ČERPACÍCH STANIC
- SPLAŠKOVÁ KANALIZACE TLAKOVÁ
- SMĚRY NAPOJENÍ
- ČOV – ČISTÍRNA ODPADNÍCH VOD
- ČS – ČERPACÍ STANICE ODPADNÍCH VOD
- PROTIPOVODŇOVÁ OPATŘENÍ
- VODNÍ TOKY A PLOCHY
- ÚSEK TRASY, ZAŘÍZENÍ KE ZRUŠENÍ
- KORIDOR PRO VTL PLYNOVOD PŘEPRAVNÍ SOUSTAVY PZ2 – ZÁMĚR ZDVOJENÍ

STAV / NÁVRH

- KATASTRÁLNÍ HRANICE
- ROZVOJOVÉ PLOCHY PRO BYDLENÍ
- ROZVOJOVÉ PLOCHY PRO OBČANSKÉ VYBAVENÍ, SPORT
- ROZVOJOVÉ PLOCHY PRO VÝROBU
- TĚLESA SILNIC A DÁLNIC
- MOSTY, LÁVKY
- AKTUÁLNÍ KATASTRÁLNÍ MAPA
- VRSTEVNICE

OZNAČENÍ DOKUMENTACE:	ÚZEMNÍ PLÁN BRAVANTICE – ÚPLNÉ ZNĚNÍ ÚZEMNÍHO PLÁNU PO ZMĚNĚ Č.4
OBJEDNATEL:	OBEC BRAVANTICE
POŘIZOVATEL:	MĚSTSKÝ ÚŘAD V BÍLOVCI
ZHOTOVITEL:	Ing.arch.MAGDALÉNA ZEMANOVÁ
ZODPOVĚDNÝ PROJEKTANT:	Ing.arch.KATEŘINA BUSCHOVÁ
ZPRACOVATELÉ:	Ing.arch.KATEŘINA BUSCHOVÁ Ing.arch.MAGDALÉNA ZEMANOVÁ PIERRE BUSCH, architecte DPLG
EXPEDICE:	07/2018
MĚŘÍTKO:	1:5000