ÚZEMNÍ PLÁN BRAVANTICE

II.A. KOORDINAČNÍ VÝKRES
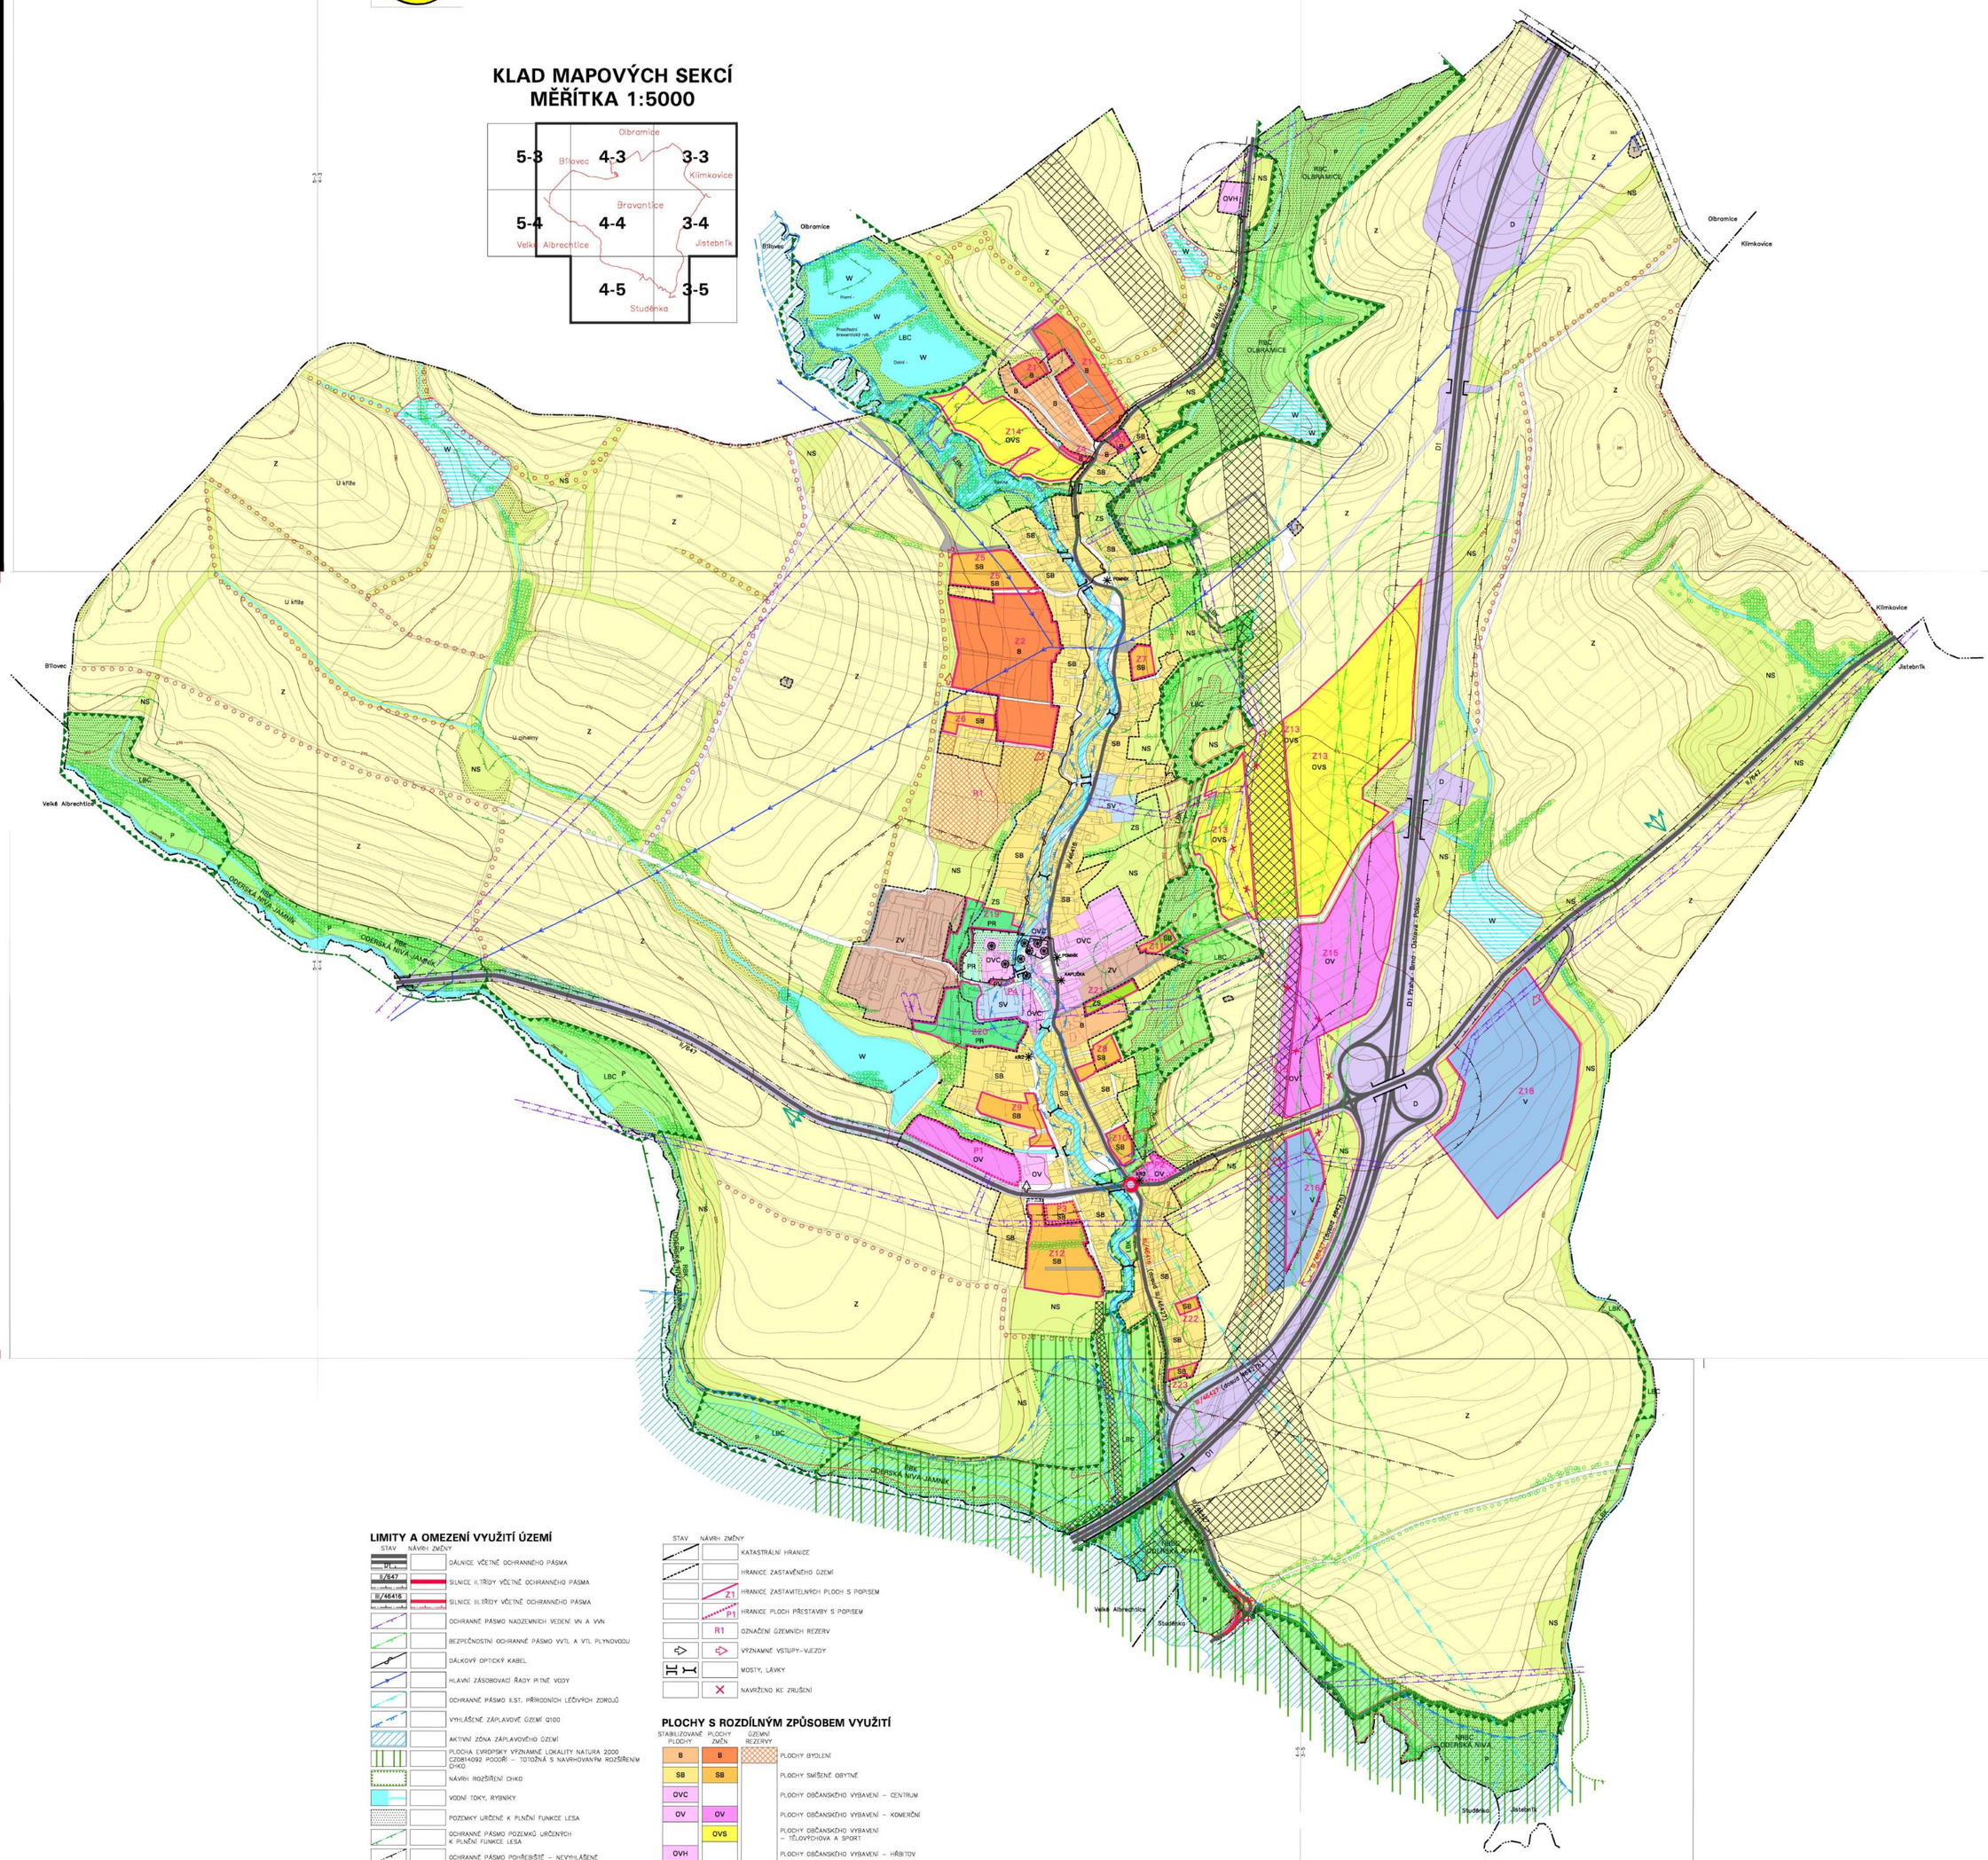
KLAD MAPOVÝCH SEKCÍ
MĚŘÍTKA 1:5000