

LEGENDA

ZÁKLADNÍ ČLENĚNÍ ÚZEMÍ

	HRANICE ŘEŠENÉHO ÚZEMÍ
	HRANICE PARCEL KATASTRU NEMOVITOSTÍ
	ZASTAVĚNÉ ÚZEMÍ K 5. 11. 2011
	ZASTAVITELNÉ PLOCHY
	PLOCHY PŘESTAVBY
	PLOCHY ZMĚN V KRAJINĚ
	PLOCHY ÚZEMNÍ REZERVY

DOPRAVNÍ INFRASTRUKTURA

	SILNICE II. TŘÍDY
	SILNICE III. TŘÍDY



PŘÍRODNÍ LIMITY

	ZDROJ PŘÍRODNÍ PITNÉ VODY
	ZDROJ PŘÍRODNÍ MINERÁLNÍ VODY
	VODNÍ TOK

TECHNICKÁ INFRASTRUKTURA

	AUTOMATICKÁ TLAKOVÁ STANICE
	VODOJEM ZEMNÍ
	CÍŽ (VELKOODBĚRATELSKÁ) TRAFOSTANICE
	DISTRIBUČNÍ TRAFOSTANICE
	DISTRIBUČNÍ TRAFOSTANICE - KE ZRUŠENÍ
	ZÁKLADNOVÁ STANICE
	ČIŠTÍRNA ODPADNÍCH VOD
	MÍSTNÍ VODOVOD
	VODOVODNÍ ŘÁD SKUPINOVÉHO VODOVODU
	STOKA JEDNOTNÉ KANALIZACE
	VENKOVNÍ VEDENÍ ELEKTRICKÉ SÍTĚ VN 22 KV
	VENKOVNÍ VEDENÍ ELEKTRICKÉ SÍTĚ VN 22 KV - KE ZRUŠENÍ
	KORIDOR KABELOVÉHO VEDENÍ ELEKTRICKÉ SÍTĚ VN 22 KV
	RÁDIORELEOVÁ TRASA
	DÁLKOVÝ OPTICKÝ KABEL
	STŘEDOTLAKÝ PLYNOVOD

ÚZEMNÍ PLÁN STARÉ TĚCHANOVICE

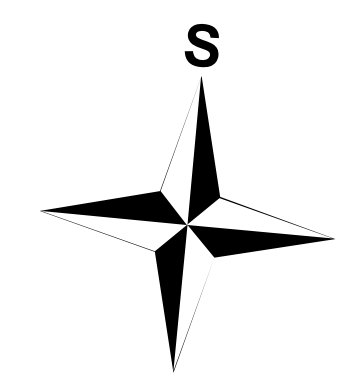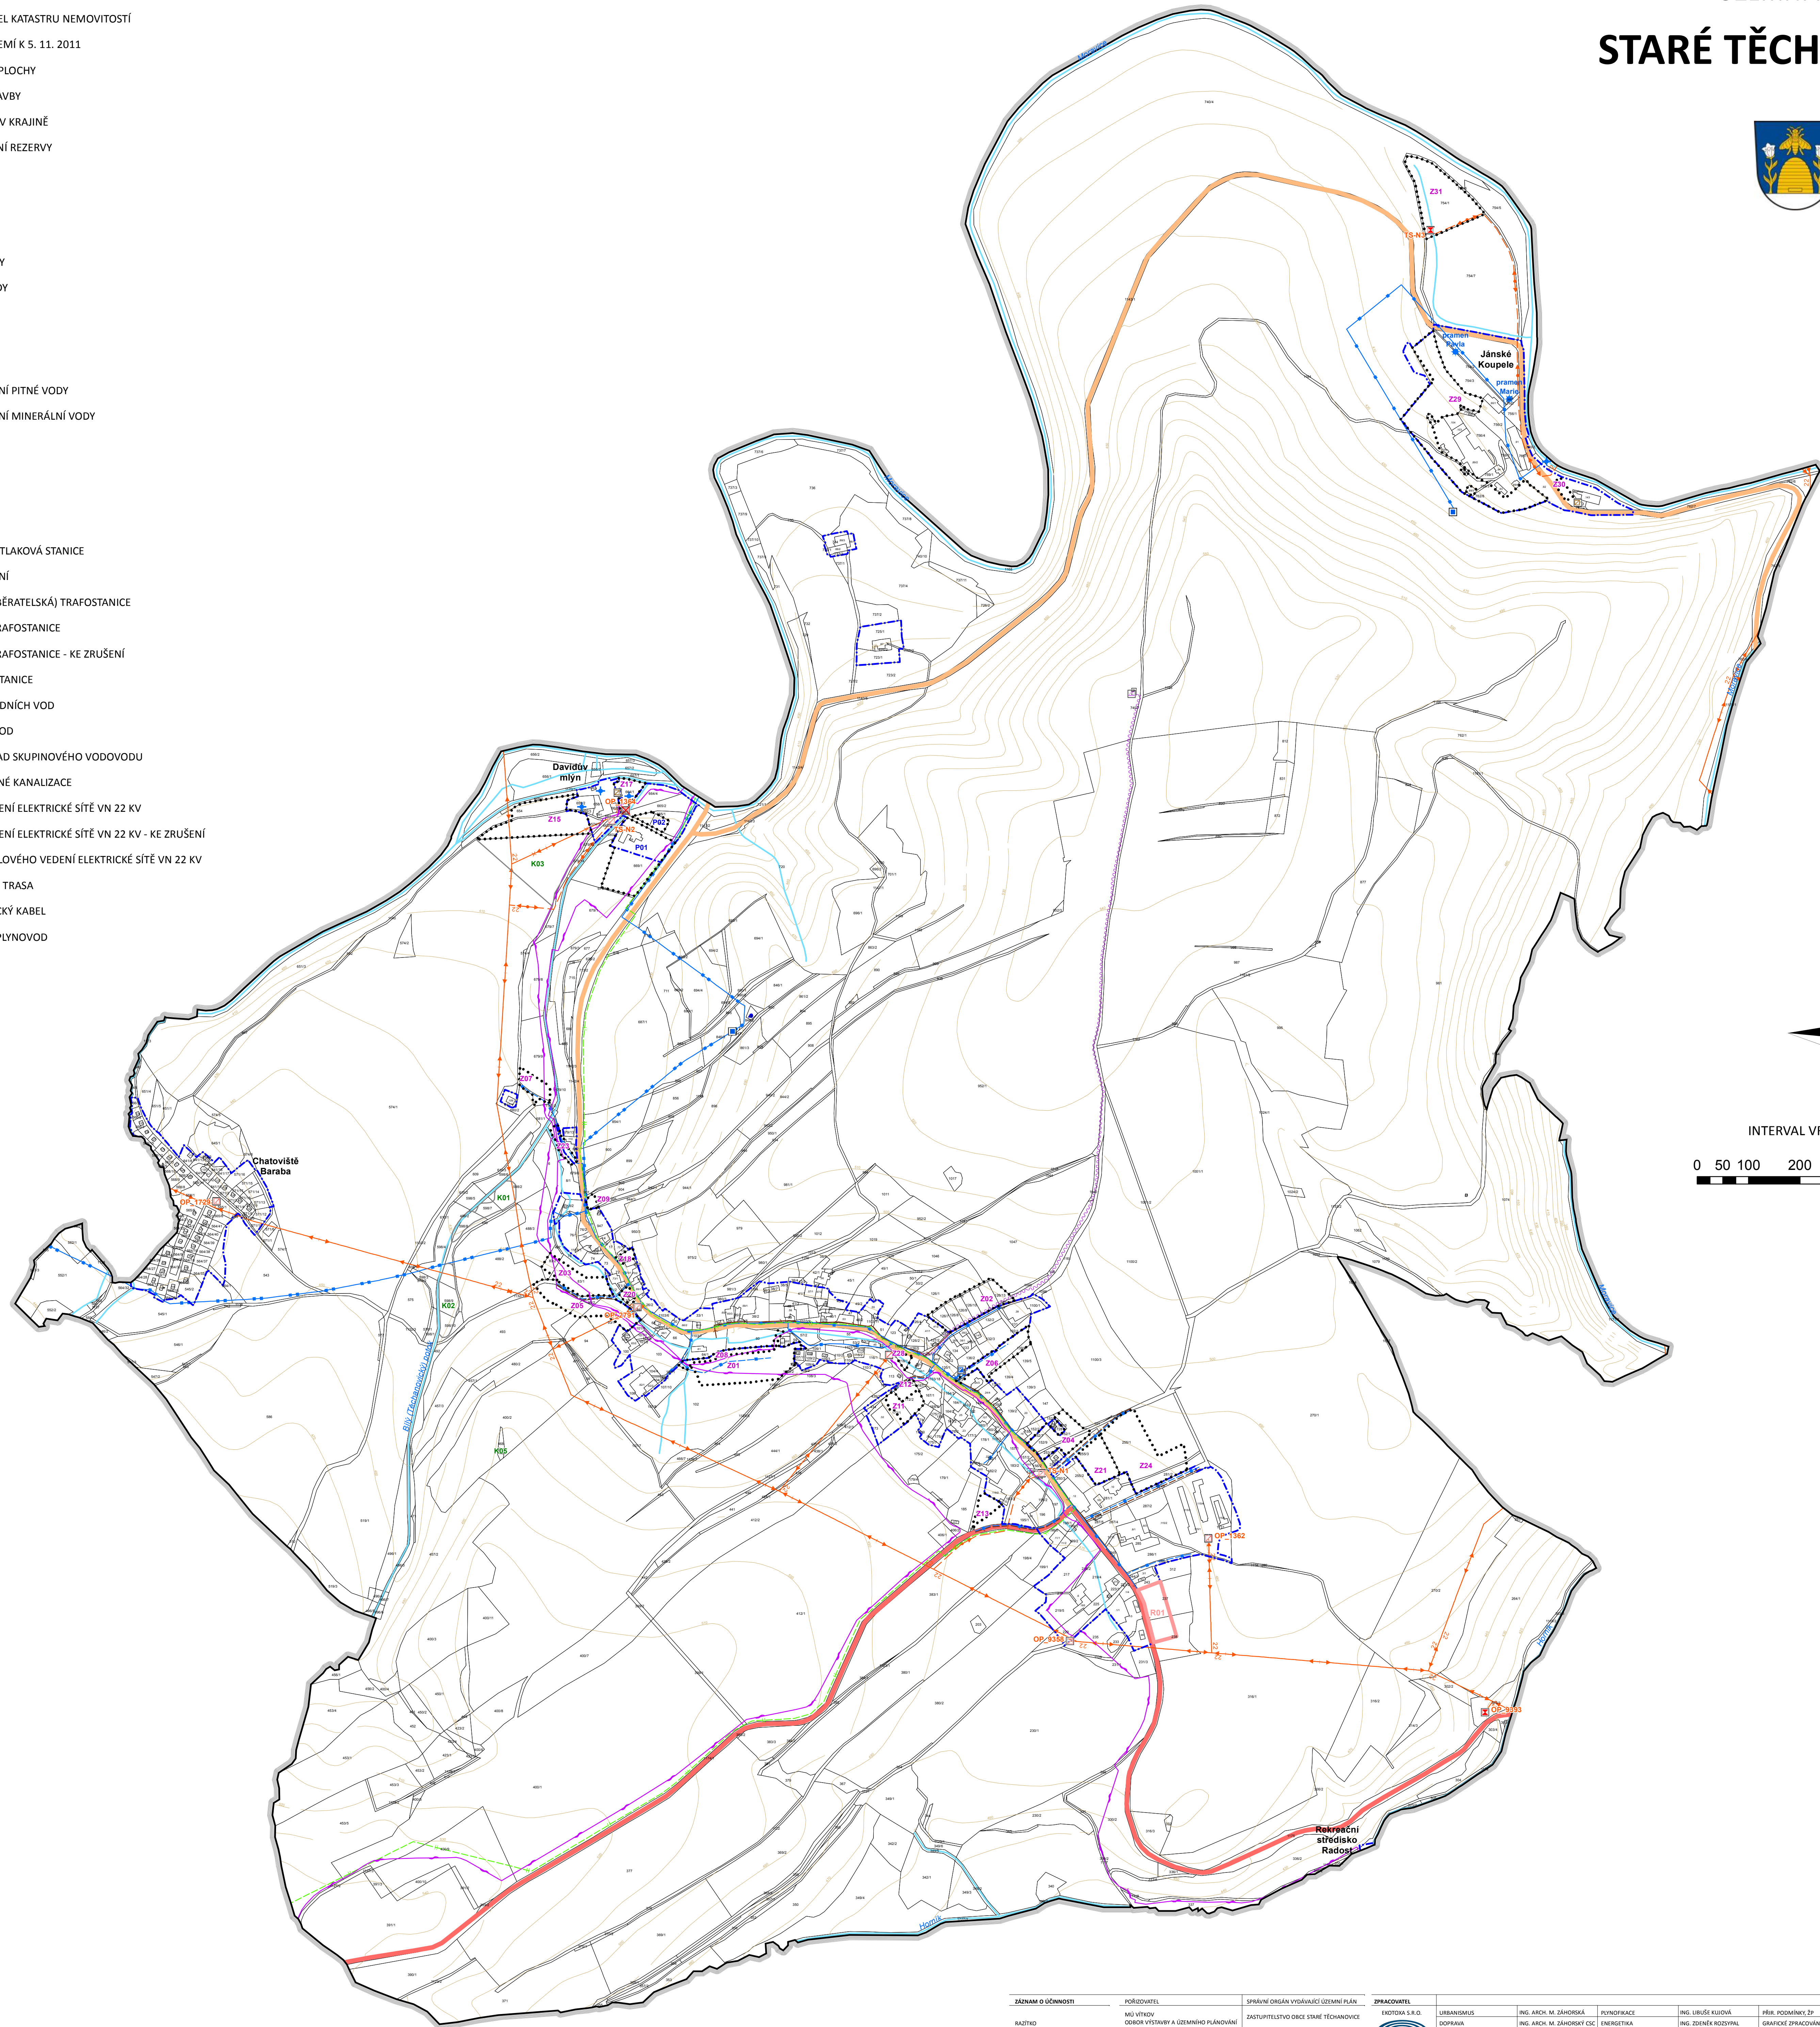

INTERVAL VRSTEVNIC JE 10 M.



ZÁJEM O ÚČINNOSTI	POŘIZOVATEL	SPRÁVNÍ ORGÁN VYDávající ÚZEMNÍ PLÁN	ZPRACOVATEL					
RAJČTKO	MÚ VÍTKOV ODBOR VÝSTAVBY A ÚZEMNÍHO PLÁNOVÁNÍ OPRAVNĚNÁ OSOBA POŘIZOVATELE	ZASTUPITELSKÝ DOKLAD STARÉ TĚCHANOVICE DATUM VYDÁNÍ	ESTOTEXA S.R.O. URBANISMAUS DOPRAVA VODNÍ HOSPODÁŘSTVÍ	ING. ARCH. M. ZAHORSKÁ ING. ARCH. M. ZAHORSKÝ CSC ING. LIBUŠE KUŠOVÁ	PLYNOFIKACE ENERGETIKA ZPF, LPP	ING. LIBUŠE KUŠOVÁ MGR. PŘEMYSL PAVKA	ING. PODMÁNEK ŠP GRAFICKÉ ZPRACOVÁNÍ ZPRACOVÁNÍ DAT	ING. LYSZEKA, ING. A. PAVLAČKA JANA VAŘADOVÁ JANA VAŘADOVÁ
	IANA OŠOVIČÁ	ČÍSLO ŘEŠENÍ	DATUM	ČERVENEC 2014	MĚŘITKO	1 : 5 000	POŘIZOVATEL	MÚ VÍTKOV
	FUNKCE	ÚZEMNÍ PLÁN, ÚZEMNÍ A STAVĚBNÍ ŘEŠENÍ						
	PODPIS	DATUM NABÝTÍ ÚČINNOSTI						
ÚZEMNÍ PLÁN STARÉ TĚCHANOVICE								
HLAVNÍ VÝKRES - vodní hospodářství, energetika								
							ČÁST	A
							ČÍSLO VÝKRESU	2a
							AUTORIZOVANÝ ARCHITEKT	
							ING. MICH. M. ZAHORSKÁ	
							ČÍSLO AUTORIZACE Dle 1385	