ÚZEMNÍ PLÁN
DĚHYLOVA

I.B.4) VÝKRES VODNÍHO HOSPODÁŘSTVÍ 1 : 5 000

ÚPLNÉ ZNĚNÍ PO ZMĚNĚ Č. 1

V RÁMCI ZMĚNY Č. 1 BYLO UPRAVENO GRAFICKÉ VYJÁDŘENÍ JEDNOTLIVÝCH JEVŮ

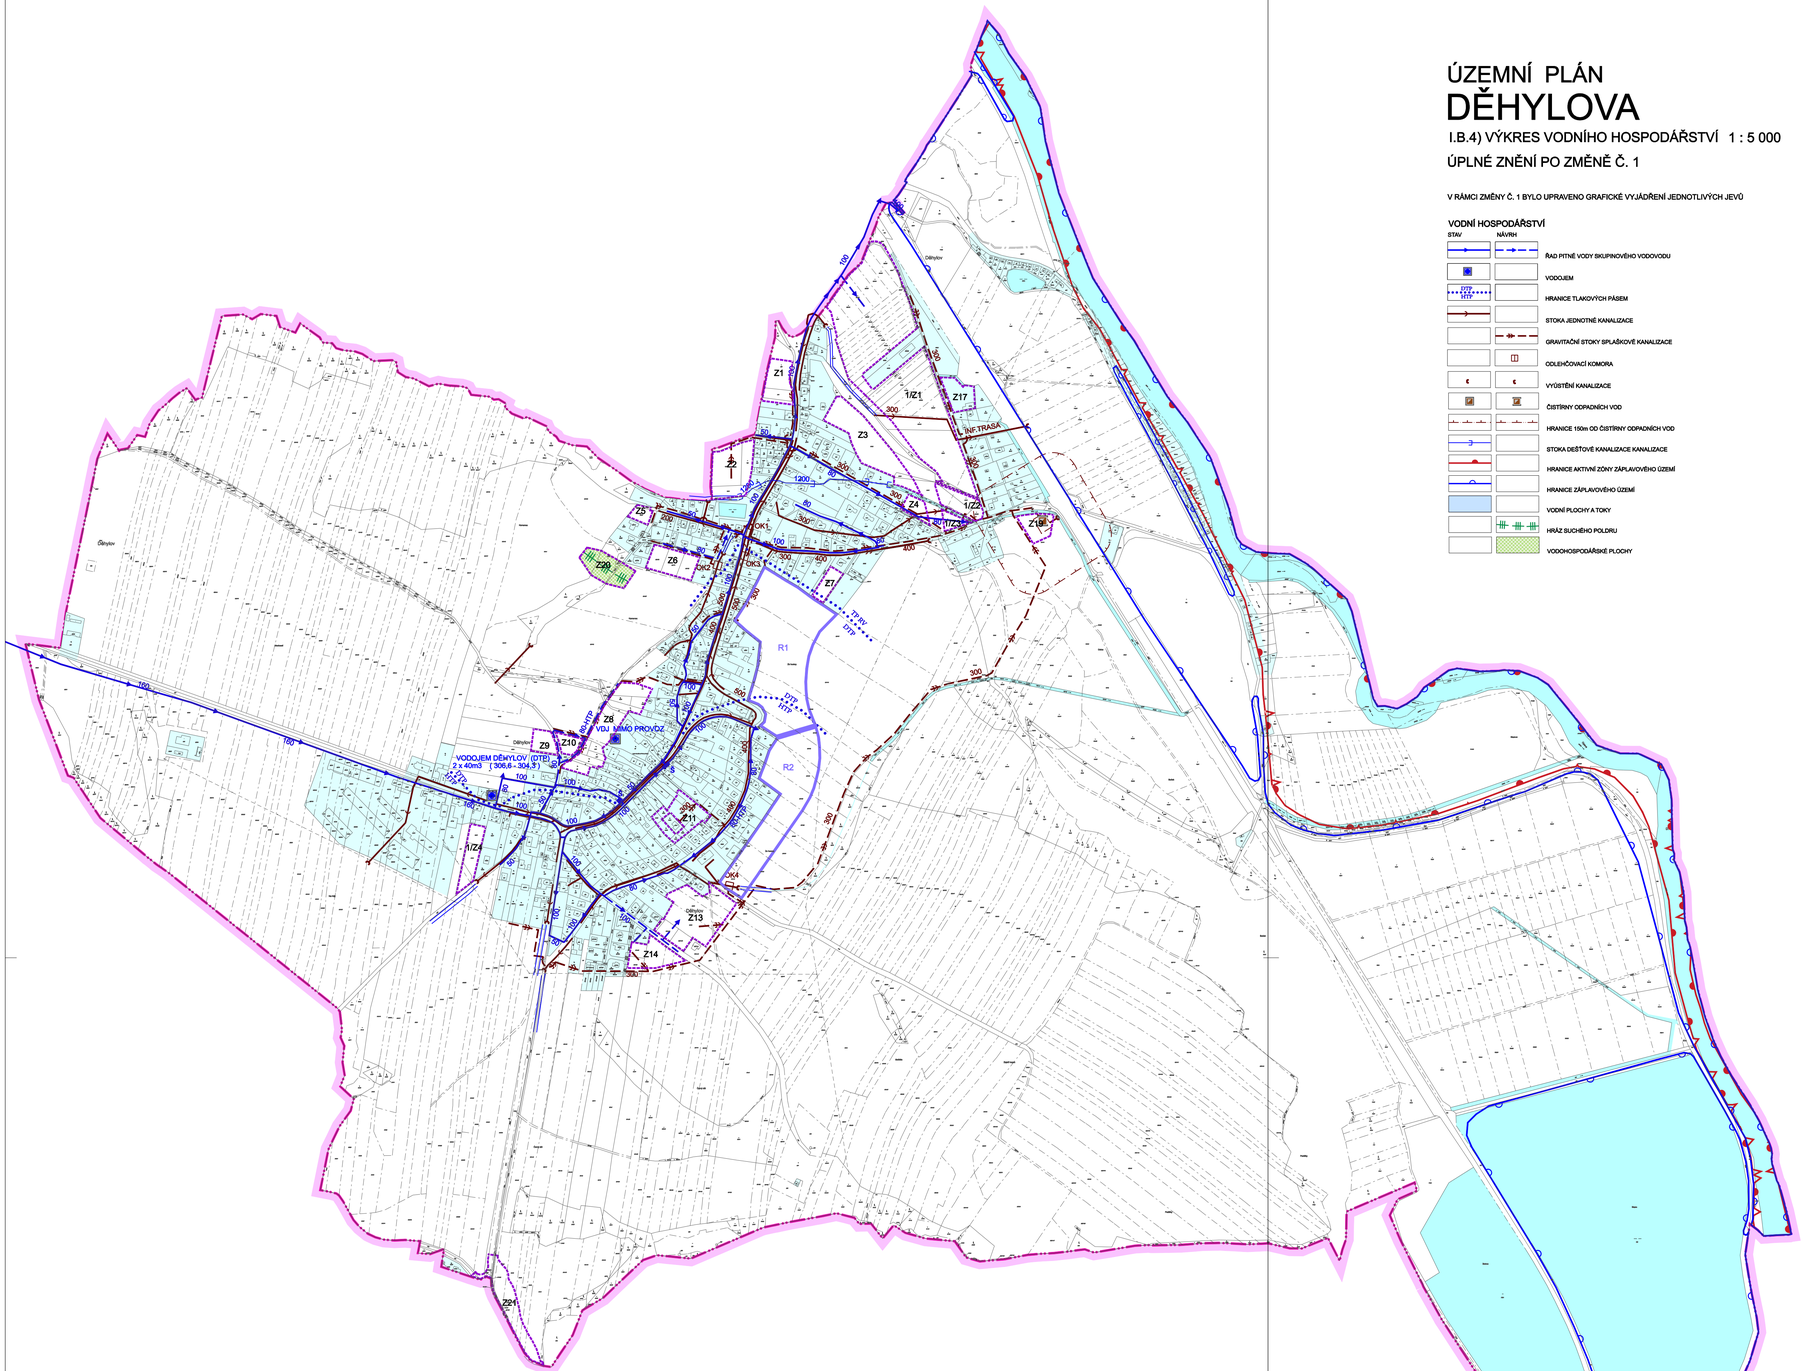

VODNÍ HOSPODÁŘSTVÍ

STAV	NÁVRH	
		RAD PITNÉ VODY SKUPINOVÉHO VODOVODU
		VODOJEM
		HRANICE TLAKOVÝCH PÁSEM
		STOKA JEDNOTNÉ KANALIZACE
		GRAVITAČNÍ STOKY SPLAŠKOVÉ KANALIZACE
		ODLEHČOVACÍ KOMORA
		VÝUSTĚNÍ KANALIZACE
		ČISTÍRNY ODPADNÍCH VOD
		HRANICE 150m OD ČISTÍRNY ODPADNÍCH VOD
		STOKA DEŠŤOVÉ KANALIZACE KANALIZACE
		HRANICE AKTIVNÍ ZÓNY ZÁPLAVOVÉHO ÚZEMÍ
		HRANICE ZÁPLAVOVÉHO ÚZEMÍ
		VODNÍ PLOCHY A TOKY
		HRÁZ SUCHÉHO POLDRU
		VODOHOSPODÁŘSKÉ PLOCHY

LEGENDA

	HRANICE OBCE (ŘEŠENÉHO ÚZEMÍ)
	ZASTAVĚNÉ ÚZEMÍ K 30.6.2020
Z5 1/Z1	VYMEZENÉ ZASTAVITELNÉ PLOCHY
R1	VYMEZENÉ PLOCHY ÚZEMNÍCH REZERV S POPISEM

PROJEKTOVÁ ČINNOST, URBANISMUS, ÚZEMNÍ PLÁNOVÁNÍ, EKOLOGIE

URBANISTICKÉ STŘEDISKO OSTRAVA, s.r.o.

Spartakovců 3, Ostrava-Poruba, 708 00 tel: 59 693 95 30 www.uso.cz

ZODP.PROJEKTANT	: ING. ARCH. PETR GAJDUŠEK	ZAK. ČÍSLO	U - 645
ZHOTOVITEL	: ING. ARCH. PETR GAJDUŠEK	MĚŘÍTKO	1 : 5 000
OBJEDNATEL	: OBEC DĚHYLOV	DATUM	2022