


# ÚZEMNÍ PLÁN VŘESINA

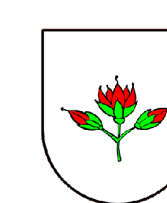


EVROPSKÁ UNIE  
EVROPSKÝ FOND PRO REGIONÁLNÍ ROZVOJ  
ŠANCE PRO VÁŠ ROZVOJ



PROJEKT BYL SPOLUFINANCOVÁN Z PROSTŘEDKŮ EVROPSKÉ UNIE, EVROPSKÉHO FONDU PRO REGIONÁLNÍ ROZVOJ

## II.B.a) KOORDINAČNÍ VÝKRES

1 : 5 000

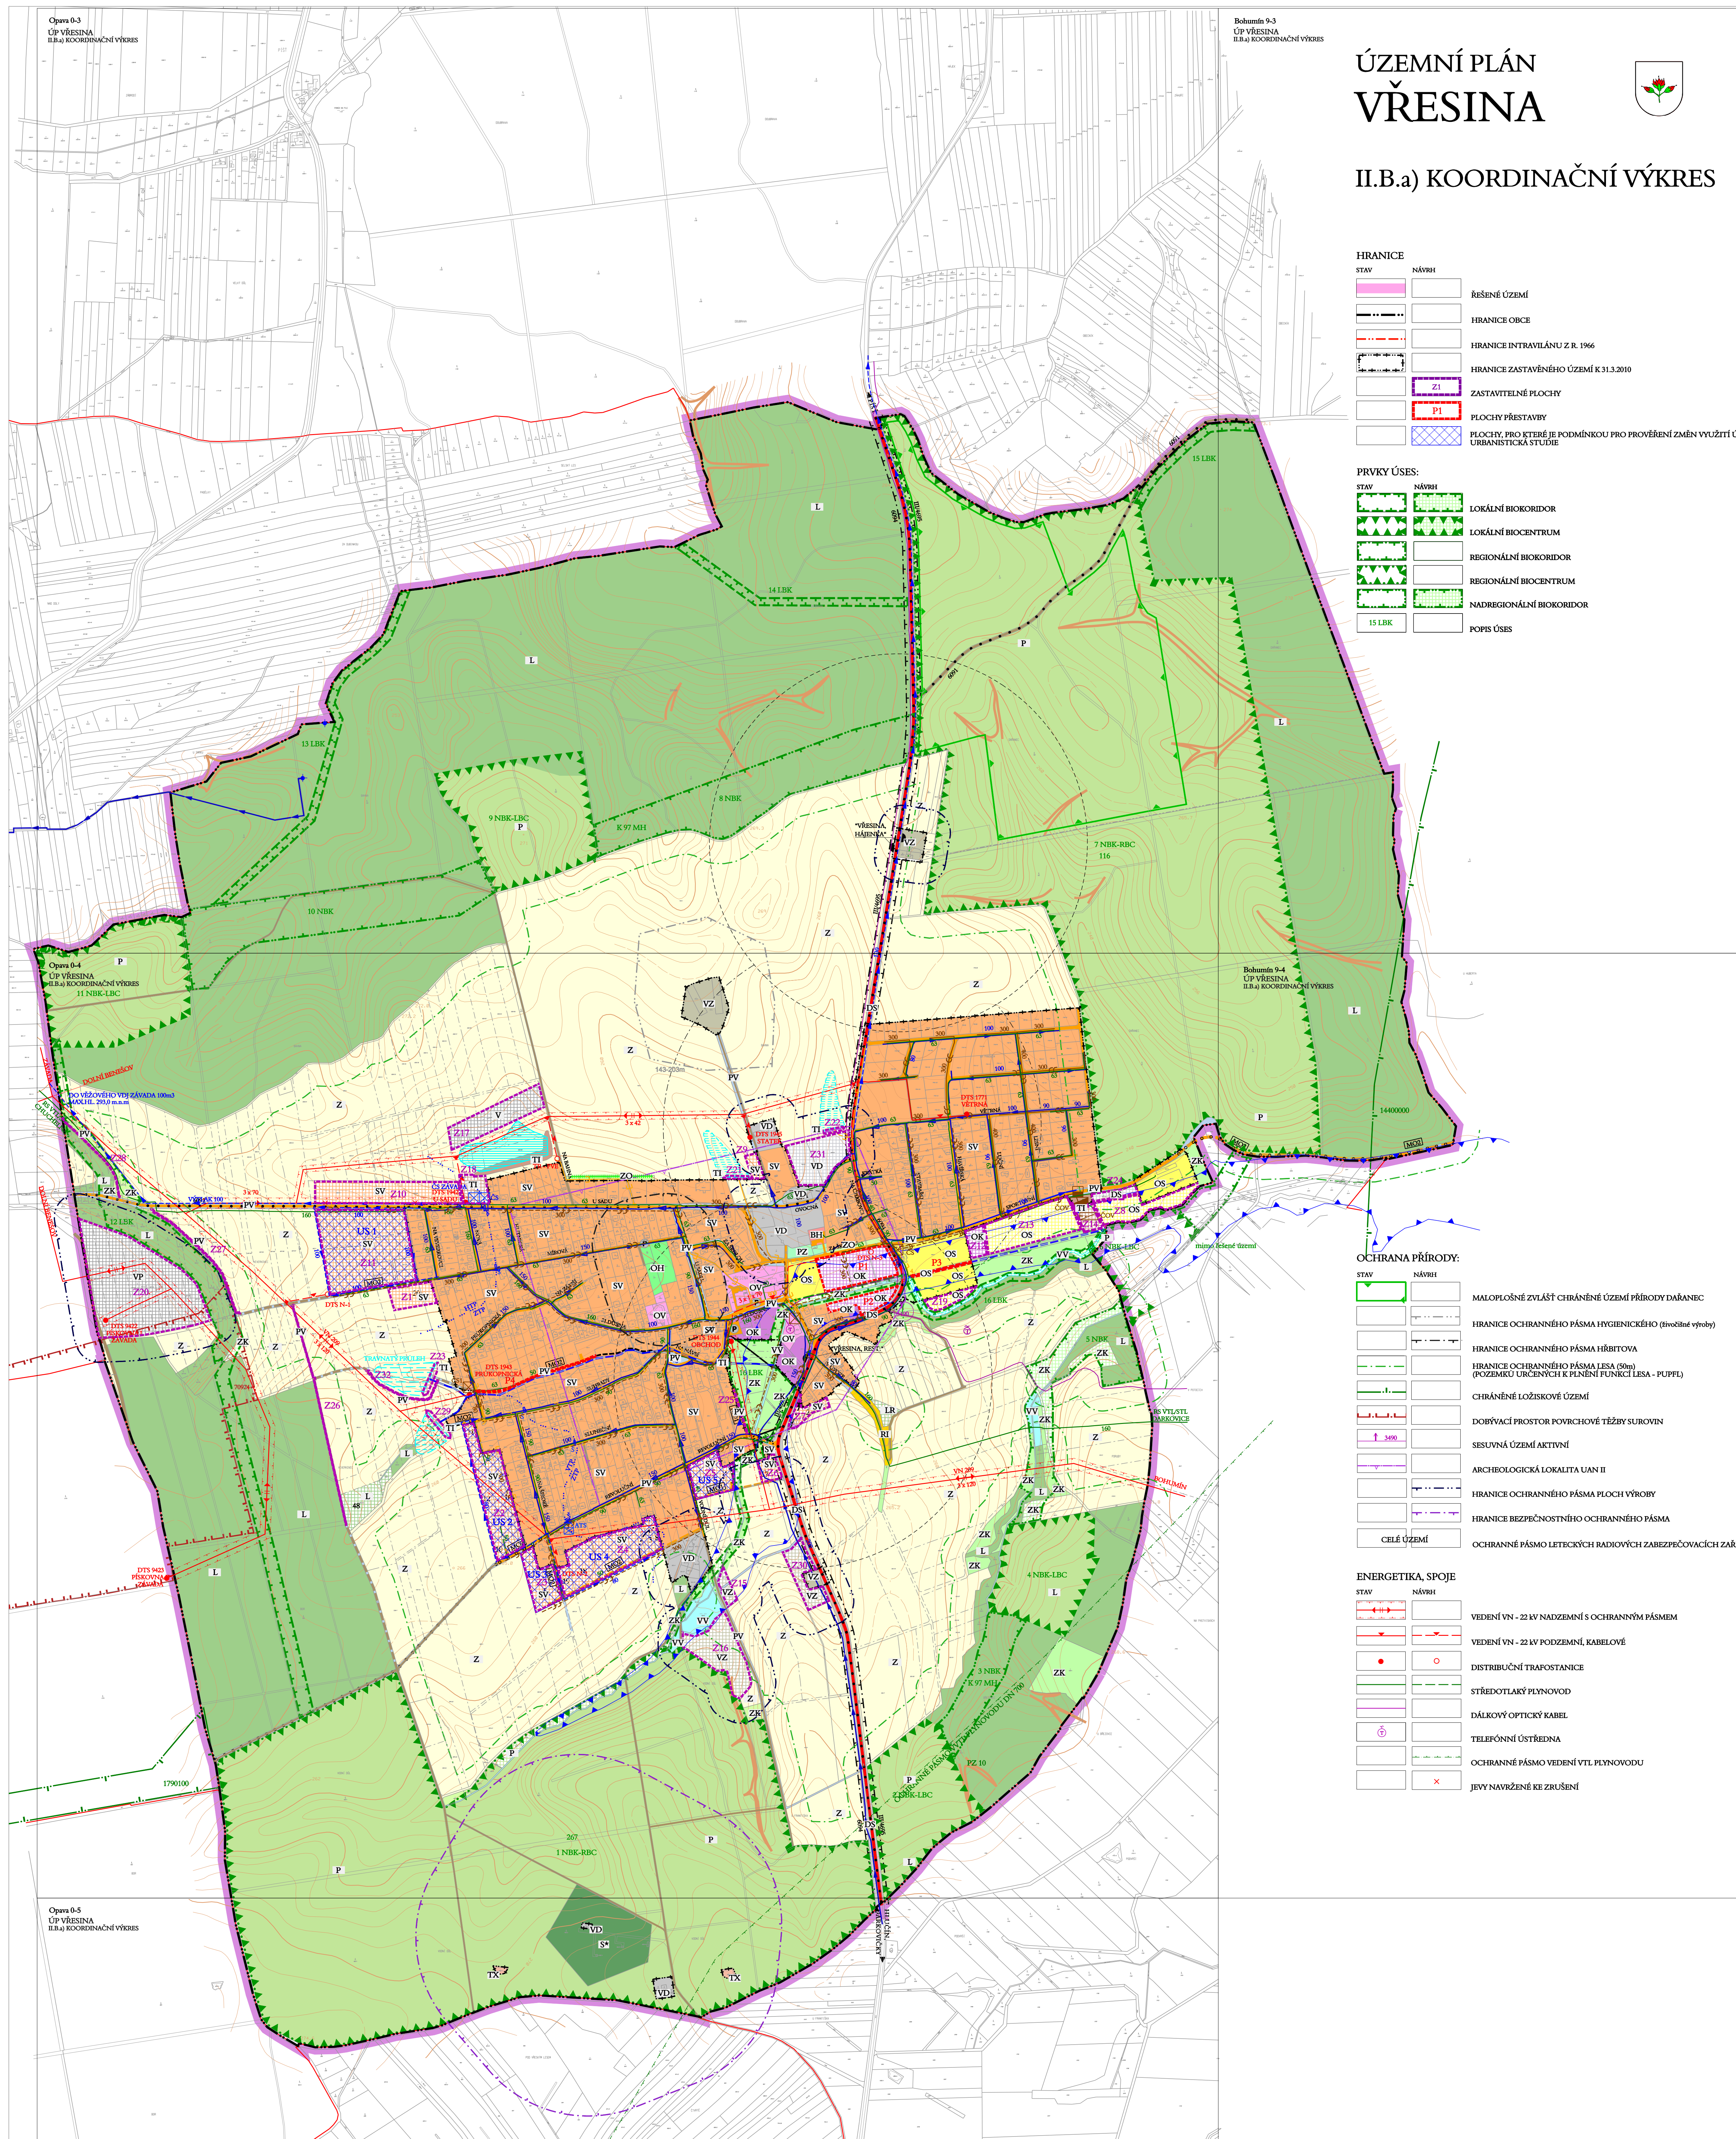

STAV	NÁVRH	OPIS
[Symbol]	[Symbol]	ŘEŠENÉ ÚZEMÍ
[Symbol]	[Symbol]	HRANICE OBCE
[Symbol]	[Symbol]	HRANICE INTRAVILÁNU Z R. 1966
[Symbol]	[Symbol]	HRANICE ZASTAVĚNÉHO ÚZEMÍ K 31.3.2010
[Symbol]	[Symbol]	ZASTAVITELNÉ PLOCHY
[Symbol]	[Symbol]	PLOCHY PŘESTAVBY
[Symbol]	[Symbol]	PLOCHY, PRO KTERÉ JE PODMÍNEK PRO PROVĚŘENÍ ZMĚNY VYUŽITÍ ÚZEMÍ
[Symbol]	[Symbol]	PLOCHY, PRO KTERÉ JE PODMÍNEK PRO PROVĚŘENÍ ZMĚNY VYUŽITÍ ÚZEMÍ
[Symbol]	[Symbol]	URBANISTICKÁ STUDIE

STAV	NÁVRH	OPIS
[Symbol]	[Symbol]	LOKÁLNÍ BIOKORIDOR
[Symbol]	[Symbol]	LOKÁLNÍ BIOCENTRUM
[Symbol]	[Symbol]	REGIONÁLNÍ BIOKORIDOR
[Symbol]	[Symbol]	REGIONÁLNÍ BIOCENTRUM
[Symbol]	[Symbol]	NAOREGIONÁLNÍ BIOKORIDOR
[Symbol]	[Symbol]	POPIS ÚSES

STAV	NÁVRH	OPIS
[Symbol]	[Symbol]	BH - BYDLENÍ HROMADNÉ - V BYTOVÝCH DOMECH
[Symbol]	[Symbol]	SV - SMÍŠENÉ OBYTNÉ - VENKOVSKÉ
[Symbol]	[Symbol]	RI - REKREACE SPECIFIČKY V NEZASTAVĚNÉM ÚZEMÍ
[Symbol]	[Symbol]	OV - OBYČNÉ VYBAVENÍ - VEŘEJNÁ VYBAVENOST
[Symbol]	[Symbol]	OK - OBYČNÉ VYBAVENÍ - KOMERČNÍ ZAŘÍZENÍ
[Symbol]	[Symbol]	OS - OBYČNÉ VYBAVENÍ - TĚLOVÝCHOVNÁ A SPORTOVNÍ ZAŘÍZENÍ
[Symbol]	[Symbol]	OH - OBYČNÉ VYBAVENÍ - HŘBITOVY
[Symbol]	[Symbol]	PV - VEŘEJNÁ PROSTRANSTVÍ S PŘEVÁHOU ZPEVNĚNÝCH PLOCH
[Symbol]	[Symbol]	PZ - VEŘEJNÁ PROSTRANSTVÍ S PŘEVÁHOU NEZPEVNĚNÝCH PLOCH
[Symbol]	[Symbol]	DS - DOPRAVNÍ INFRASTRUKTURA - SILNIČNÍ DOPRAVA
[Symbol]	[Symbol]	TI - TECHNICKÁ INFRASTRUKTURA
[Symbol]	[Symbol]	TK - SPECIFIČKÁ ZAŘÍZENÍ TECHNICKÉ INFRASTRUKTURY
[Symbol]	[Symbol]	V - VÝROBA A SKLADOVÁNÍ - FOTOVOLTAIKA
[Symbol]	[Symbol]	VD - VÝROBA A SKLADOVÁNÍ - DROBNÁ A ŘEMESLNÁ VÝROBA
[Symbol]	[Symbol]	VP - VÝROBA PRŮMYSLOVÁ
[Symbol]	[Symbol]	VZ - VÝROBA A SKLADOVÁNÍ - ZEMĚDĚLSKÁ VÝROBA
[Symbol]	[Symbol]	ZO - ZELEŇ - OCHRANNÁ A IZOLAČNÍ
[Symbol]	[Symbol]	P - PŘÍRODNÍ
[Symbol]	[Symbol]	ZK - ZELEŇ - KRAJINNÁ
[Symbol]	[Symbol]	VV - VODNÍ PLOCHY A TOKY
[Symbol]	[Symbol]	Z - ZEMĚDĚLSKÉ PLOCHY
[Symbol]	[Symbol]	L - POZEMKY URČENÉ K PLNĚNÍ FUNKCE LESA
[Symbol]	[Symbol]	LR - LES SPECIFIČKY REKREAČNÍ
[Symbol]	[Symbol]	S* - PLOCHY SMÍŠENÉ NEZASTAVĚNÉHO ÚZEMÍ

STAV	NÁVRH	OPIS
[Symbol]	[Symbol]	SILNICE III. TŘÍDY S OZNAČENÍM
[Symbol]	[Symbol]	MÍSTNÍ KOMUNIKACE S OZNAČENÍM *
[Symbol]	[Symbol]	ÚČELOVÉ KOMUNIKACE
[Symbol]	[Symbol]	VÝZNAMNĚJŠÍ KOMUNIKACE PRO CHODCE
[Symbol]	[Symbol]	CYKLOTURISTICKÉ TRASY S OZNAČENÍM (dle Klubu českých turistů)
[Symbol]	[Symbol]	VEDENÉ PO STÁVAJÍCÍCH KOMUNIKACÍCH
[Symbol]	[Symbol]	PARKOVACÍ A MANIPULAČNÍ PLOCHY
[Symbol]	[Symbol]	ZASTÁVKY AUTOBUSOVÉ HROMADNÉ DOPRAVY OSOB S OZNAČENÍM
[Symbol]	[Symbol]	IZOCHRANĚ DOSTUPNOSTI NA ZASTÁVKY AUTOBUSOVÉ HROMADNÉ DOPRAVY OSOB (400 m)
[Symbol]	[Symbol]	OCHRANNÉ PÁSMO SILNICE (liniice III. třídy - 15 m)

\* MO1 - městská komunikace obsluhová v jednopruhové kategorii  
MO2 - městská komunikace obsluhová ve dvoupruhové kategorii

STAV	NÁVRH	OPIS
[Symbol]	[Symbol]	MALOPLOŠNÉ ZVLÁŠTĚ CHRÁNĚNÉ ÚZEMÍ PŘÍRODY DĚLANIC
[Symbol]	[Symbol]	HRANICE OCHRANĚNÉHO PÁSMĚ HYGIENICKÉHO (včetně výroby)
[Symbol]	[Symbol]	HRANICE OCHRANĚNÉHO PÁSMĚ HŘBITOVA
[Symbol]	[Symbol]	HRANICE OCHRANĚNÉHO PÁSMĚ LESA (90m) (POZEMKY URČENÉ K PLNĚNÍ FUNKCE LESA - PUPPE)
[Symbol]	[Symbol]	CHRÁNĚNÉ LOŽISKOVÉ ÚZEMÍ
[Symbol]	[Symbol]	DOBÝVACÍ PROSTOR POVRCHOVÉ TĚŽBY SUROVIN
[Symbol]	[Symbol]	SESLUVNÁ ÚZEMÍ AKTIVNÍ
[Symbol]	[Symbol]	ARCHEOLOGICKÁ LOKALITA UAN II
[Symbol]	[Symbol]	HRANICE OCHRANĚNÉHO PÁSMĚ PLOCH VÝROBY
[Symbol]	[Symbol]	HRANICE BEZPEČNOSTNÍHO OCHRANĚNÉHO PÁSMĚ
[Symbol]	[Symbol]	OCHRANNÉ PÁSMO LETECKÝCH RADIOVÝCH ZABEZPEČOVACÍCH ZAŘÍZENÍ

STAV	NÁVRH	OPIS
[Symbol]	[Symbol]	VEDENÍ VN - 22 kV NADZEMNÍ S OCHRANNÝM PÁSMEM
[Symbol]	[Symbol]	VEDENÍ VN - 22 kV PODZEMNÍ, KABELOVÉ
[Symbol]	[Symbol]	DISTRIBUČNÍ TRAFOSTANICE
[Symbol]	[Symbol]	STŘEDOTLAKÝ PLYNOVOD
[Symbol]	[Symbol]	DÁLKOVÝ OPTICKÝ KABEL
[Symbol]	[Symbol]	TELEFONNÍ ÚSTŘEDNA
[Symbol]	[Symbol]	OCHRANNÉ PÁSMO VEDENÍ VTL PLYNOVODU
[Symbol]	[Symbol]	JEVY NAVRŽENÉ KE ZRUŠENÍ

STAV	NÁVRH	OPIS
[Symbol]	[Symbol]	ZDROJ VODY
[Symbol]	[Symbol]	VODOVOD PÍTNÉ VODY
[Symbol]	[Symbol]	ČERPAČ STANICE VODÁRENSKÁ
[Symbol]	[Symbol]	AUTOMATICKÁ TLAKOVÁ STANICE
[Symbol]	[Symbol]	ŠOUPÁTKO
[Symbol]	[Symbol]	KANALIZACE SPLAŠKOVÁ DN 300
[Symbol]	[Symbol]	KANALIZACE JEDNOTNÁ
[Symbol]	[Symbol]	KANALIZACE VÝTLAČNÁ
[Symbol]	[Symbol]	KANALIZACE DĚŠŤOVÁ
[Symbol]	[Symbol]	VÝSTĚNÍ KANALIZACE
[Symbol]	[Symbol]	HRANICE OCHRANY PROSTŘEDÍ ČOV
[Symbol]	[Symbol]	ČERPAČ STANICE KANALIZAČNÍ
[Symbol]	[Symbol]	ČIŠTĚNA ODPADNÍCH VOD
[Symbol]	[Symbol]	ODLEHČOVACÍ KOMORA
[Symbol]	[Symbol]	HRANICE ZÁPLAV Z R. 1997
[Symbol]	[Symbol]	RETENČNÍ NÁDRŽ
[Symbol]	[Symbol]	PROLEH
[Symbol]	[Symbol]	VODNÍ TOK
[Symbol]	[Symbol]	VODNÍ TOK ZATRUBNĚNÝ
[Symbol]	[Symbol]	ZASAKOVACÍ PÁS S HRÁZÍ

PROJEKTOVÁ ČINNOST, URBANISMUS, ÚZEMNÍ PLÁNOVÁNÍ, EKOLOGIE	
<b>URBANISTICKÉ STŘEDISKO OSTRAVA, s.r.o.</b>	
Sparkského 3, Ostrava-Poruba, 708 00	tel: 596 939230, 596 939 531
www.ustrava.cz	e-mail: i.gardner@ustrava.cz
ZOUP PROJEKTANT: ING. ARCH. PETR GAJDUŠEK	ZAK. ČÍSLO: U-407
ZKOTVITEL: ING. ARCH. ALEŠ PALACKÝ	MĚŘÍTKO: 1:5 000
OBJEDNATEL: OBEC VŘESINA	DATAUM: 2011