


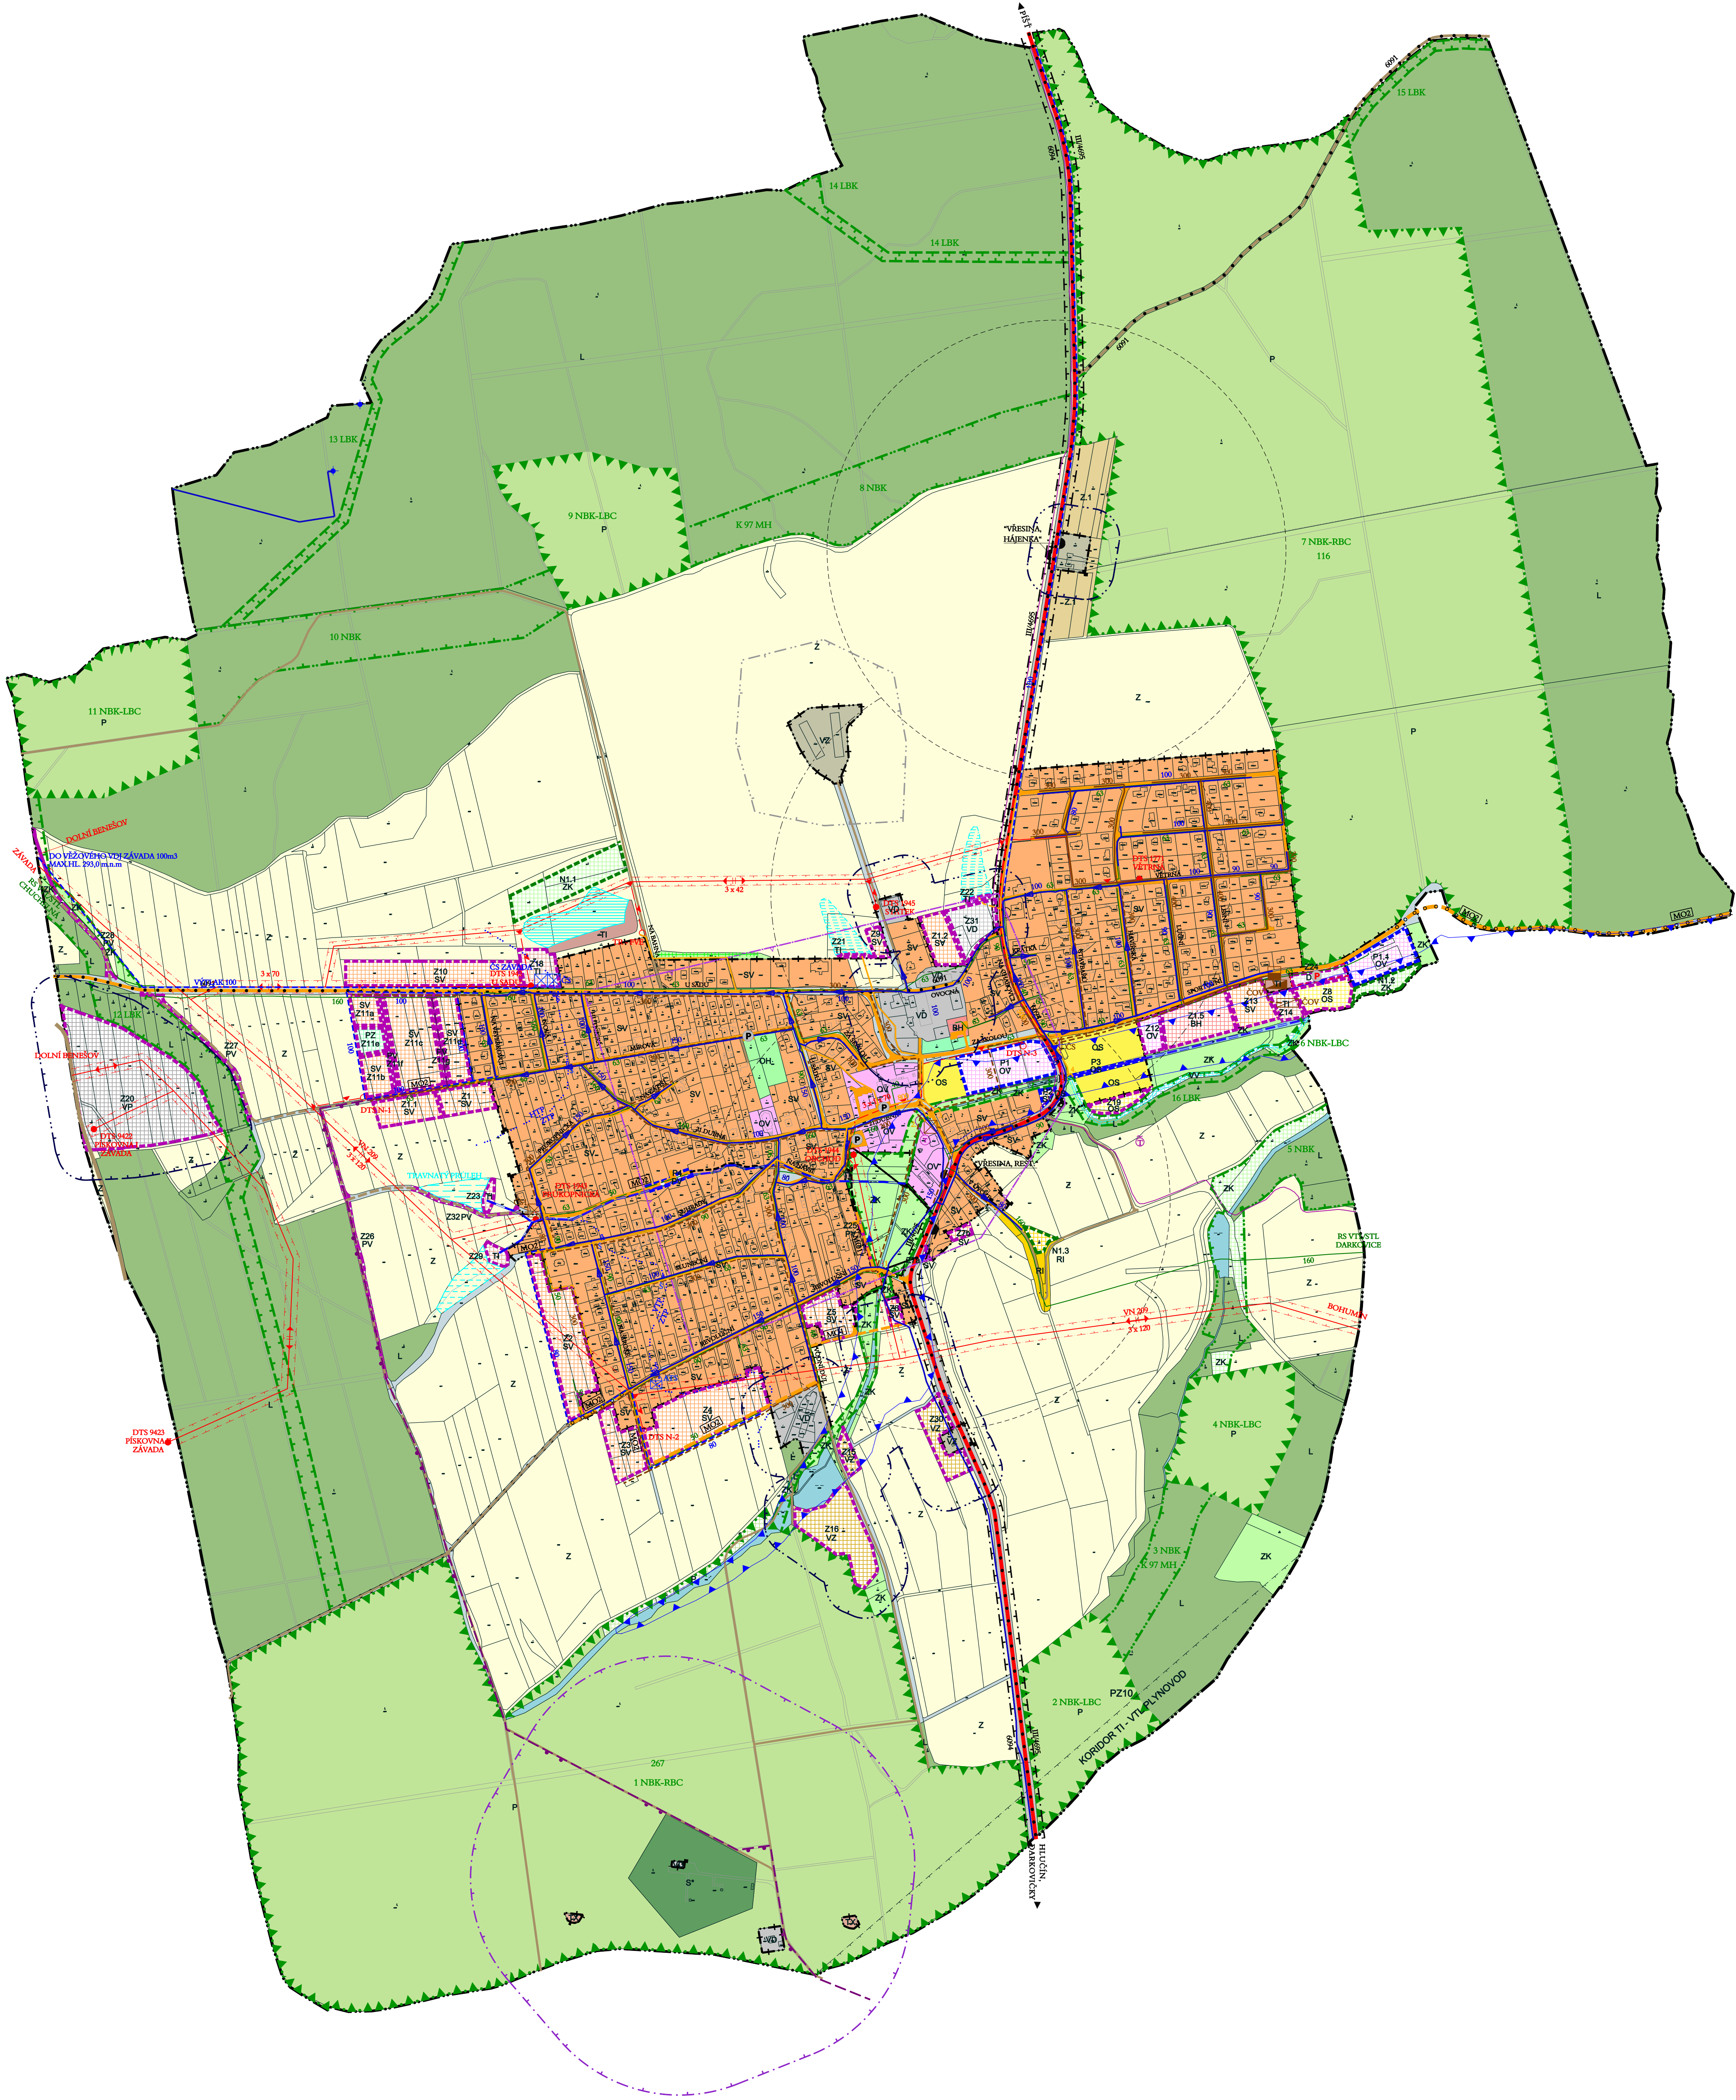

LEGENDA	
STAV	NÁVRH
	HRANICE OBCE / HRANICE KATASTRÁLNÍHO ÚZEMÍ
	HRANICE ZASTAVĚNÉHO ÚZEMÍ K 31.03.2023
	ZASTAVITELNÁ PLOCHA - HRANICE
	PLOCHA PŘESTAVBY - HRANICE
	PLOCHA ZMĚN V KRAJINĚ
	HRANICE KORIDORU TECHNICKÉ INFRASTRUKTURY
	PLOCHY BYDLENÍ HROMADNÉHO
	PLOCHY REKREACE - ODEDOVÉ PLOCHY
	PLOCHY SMÍŠENÉ OBYTNÉ VENKOVSKÉ
	PLOCHY OBČANSKÉHO VÝBAVENÍ
	PLOCHY OBČANSKÉHO VÝBAVENÍ - KOMERČNÍCH ZAŘÍZENÍ
	PLOCHY OBČANSKÉHO VÝBAVENÍ - SPORT
	PLOCHY OBČANSKÉHO VÝBAVENÍ - HRBITOVY
	PLOCHY VEŘEJNÝCH PROSTRANSTVÍ
	PLOCHY ZELENĚ - PARKŮ A PARKOVÉ UPRÁVENÝCH PLOCH
	PLOCHY KRAJINNÉ ZELENĚ
	PLOCHY ZELENĚ - OCHRANNÉ A IZOLAČNÍ
	PLOCHY DOPRAVY SILNIČNÍ
	PLOCHY TECHNICKÉ INFRASTRUKTURY
	PLOCHY TECHNICKÉ INFRASTRUKTURY JINÉ
	PLOCHY VÝROBY DROBNÉ A SLUŽEB
	PLOCHY VÝROBY LEHKÉ
	PLOCHY VÝROBY ZEMĚDĚLSKÉ A LESNICKÉ
	PLOCHY VODNÍ A VODNÍCH TOKŮ
	PLOCHY ZEMĚDĚLSKÉ
	PLOCHY ZEMĚDĚLSKÉ
	PLOCHY LESNÍ
	PLOCHY PŘÍRODNÍ
	PLOCHY NEZASTAVĚNÉHO ÚZEMÍ
	ÚSES - NADREGIONÁLNÍ BIOKORIDOR
	ÚSES - REGIONÁLNÍ BIOCENTRUM
	ÚSES - LOKÁLNÍ BIOCENTRUM
	ÚSES - LOKÁLNÍ BIOKORIDOR
	ÚSES - POPIS PRVKŮ
	SILNICE III. TŘÍDY S OZNAČENÍM
	MÍSTNÍ KOMUNIKACE S OZNAČENÍM
	ÚČELOVÉ KOMUNIKACE
	VÝZNAMNĚJŠÍ KOMUNIKACE PRO CHODCE
	CYKLOSTEZKA
	CYKLOTRISTICKÉ TRASY
	PARKOVACÍ A MANIPULAČNÍ PLOCHY
	ZASTÁVKY AUTOBUSOVÉ HROMADNÉ DOPRAVY
	IZOCHRONA DOSTUPNOSTI ZASTÁVKY HROMADNÉ DOPRAVY (400 m)
	OCHRANNÉ PÁSMO SILNICE III.TŘÍDY

LEGENDA	
STAV	NÁVRH
	VEDENÍ VN - 22 kV NADZEMNÍ S OCHRANNÝM PÁSMEM
	VEDENÍ VN - 22 kV PODZEMNÍ, KABELOVÉ
	DISTRIBUČNÍ TRAFOSTANICE
	STŘEDOTLAKÝ PLYNOVOD
	DÁLKOVÝ OPTICKÝ KABEL
	OCHRANNÉ PÁSMO VTL PLYNOVODU
	MALOPLOŠNÉ ZVLÁŠTĚ CHRÁNĚNÉ ÚZEMÍ PŘÍRODY DAŘANEC
	HRANICE OCHRANNÉHO PÁSMHA HYGIENICKÉHO
	HRANICE OCHRANNÉHO PÁSMHA HRBITOVA
	HRANICE PÁSMHA 50m OD POZEMKŮ URČENÝCH K PLNĚNÍ FUNKCÍ LESA
	CHRÁNĚNÉ LOŽISKOVÉ ÚZEMÍ
	DOBÝVACÍ PROSTOR
	SEBURNÁ ÚZEMÍ
	ARCHEOLOGICKÁ LOKALITA UAN II
	HRANICE OCHRANNÉHO PÁSMHA PLOCH VÝROBY
	HRANICE BEZPEČNOSTNÍHO PÁSMHA
	VODNÍ ZDROJ
	VODOVODNÍ ŘAD
	VODÁRENSKÁ ČERPAČÍ STANICE
	AUTOMATICKÁ TLAKOVÁ STANICE
	ŠOUPÁTKO
	KANALIZACE SPLAŠKOVÁ
	KANALIZACE JEDNOTNÁ
	KANALIZACE VÝTLAČNÁ
	KANALIZACE DEŠŤOVÁ
	VÝÚSTĚNÍ KANALIZACE
	OCHRANNÉ PÁSMO ČOV
	ČERPAČÍ STANICE KANALIZAČNÍ
	ČISTÍRNA ODPADNÍCH VOD
	ODLEHČOVACÍ KOMORA
	HRANICE ZÁPRAVY Z R. 1997
	RETENČNÍ NÁDRŽ
	PRŮLEH
	VODNÍ TOK
	VODNÍ TOK ZATRUBNĚNÝ
	ZASAKOVACÍ PÁS

CELÉ SPRÁVNÍ ÚZEMÍ JE ZÁJMOVÝM ÚZEMÍM MINISTERSTVA OBRANY Z HLEDISKA VÝJEDNOVACÍCH DRUHŮ STAVĚB
CELÉ SPRÁVNÍ ÚZEMÍ JE SITUOVANO V OCHRANNÝCH PÁSMECH LETECKÝCH ZABEZPEČOVACÍCH ZAŘÍZENÍ MINISTERSTVA OBRANY

ÚZEMNÍ PLÁN VŘESINA - ÚPLNÉ ZNĚNÍ PO ZMĚNĚ Č. 1			
KOORDINAČNÍ VÝKRES			
ZODPOVĚDNÝ PROJEKTANT	ING. ARCH. ALEŠ PALACKÝ	VÝKRES Č.	II.B.1
ZPRACOVATEL	ALEŠ PALACKÝ & kol.	MĚŘITKO	1 : 5 000
PORÍZOVATEL	MÚ HLUČÍN	DATUM	05 / 2024