


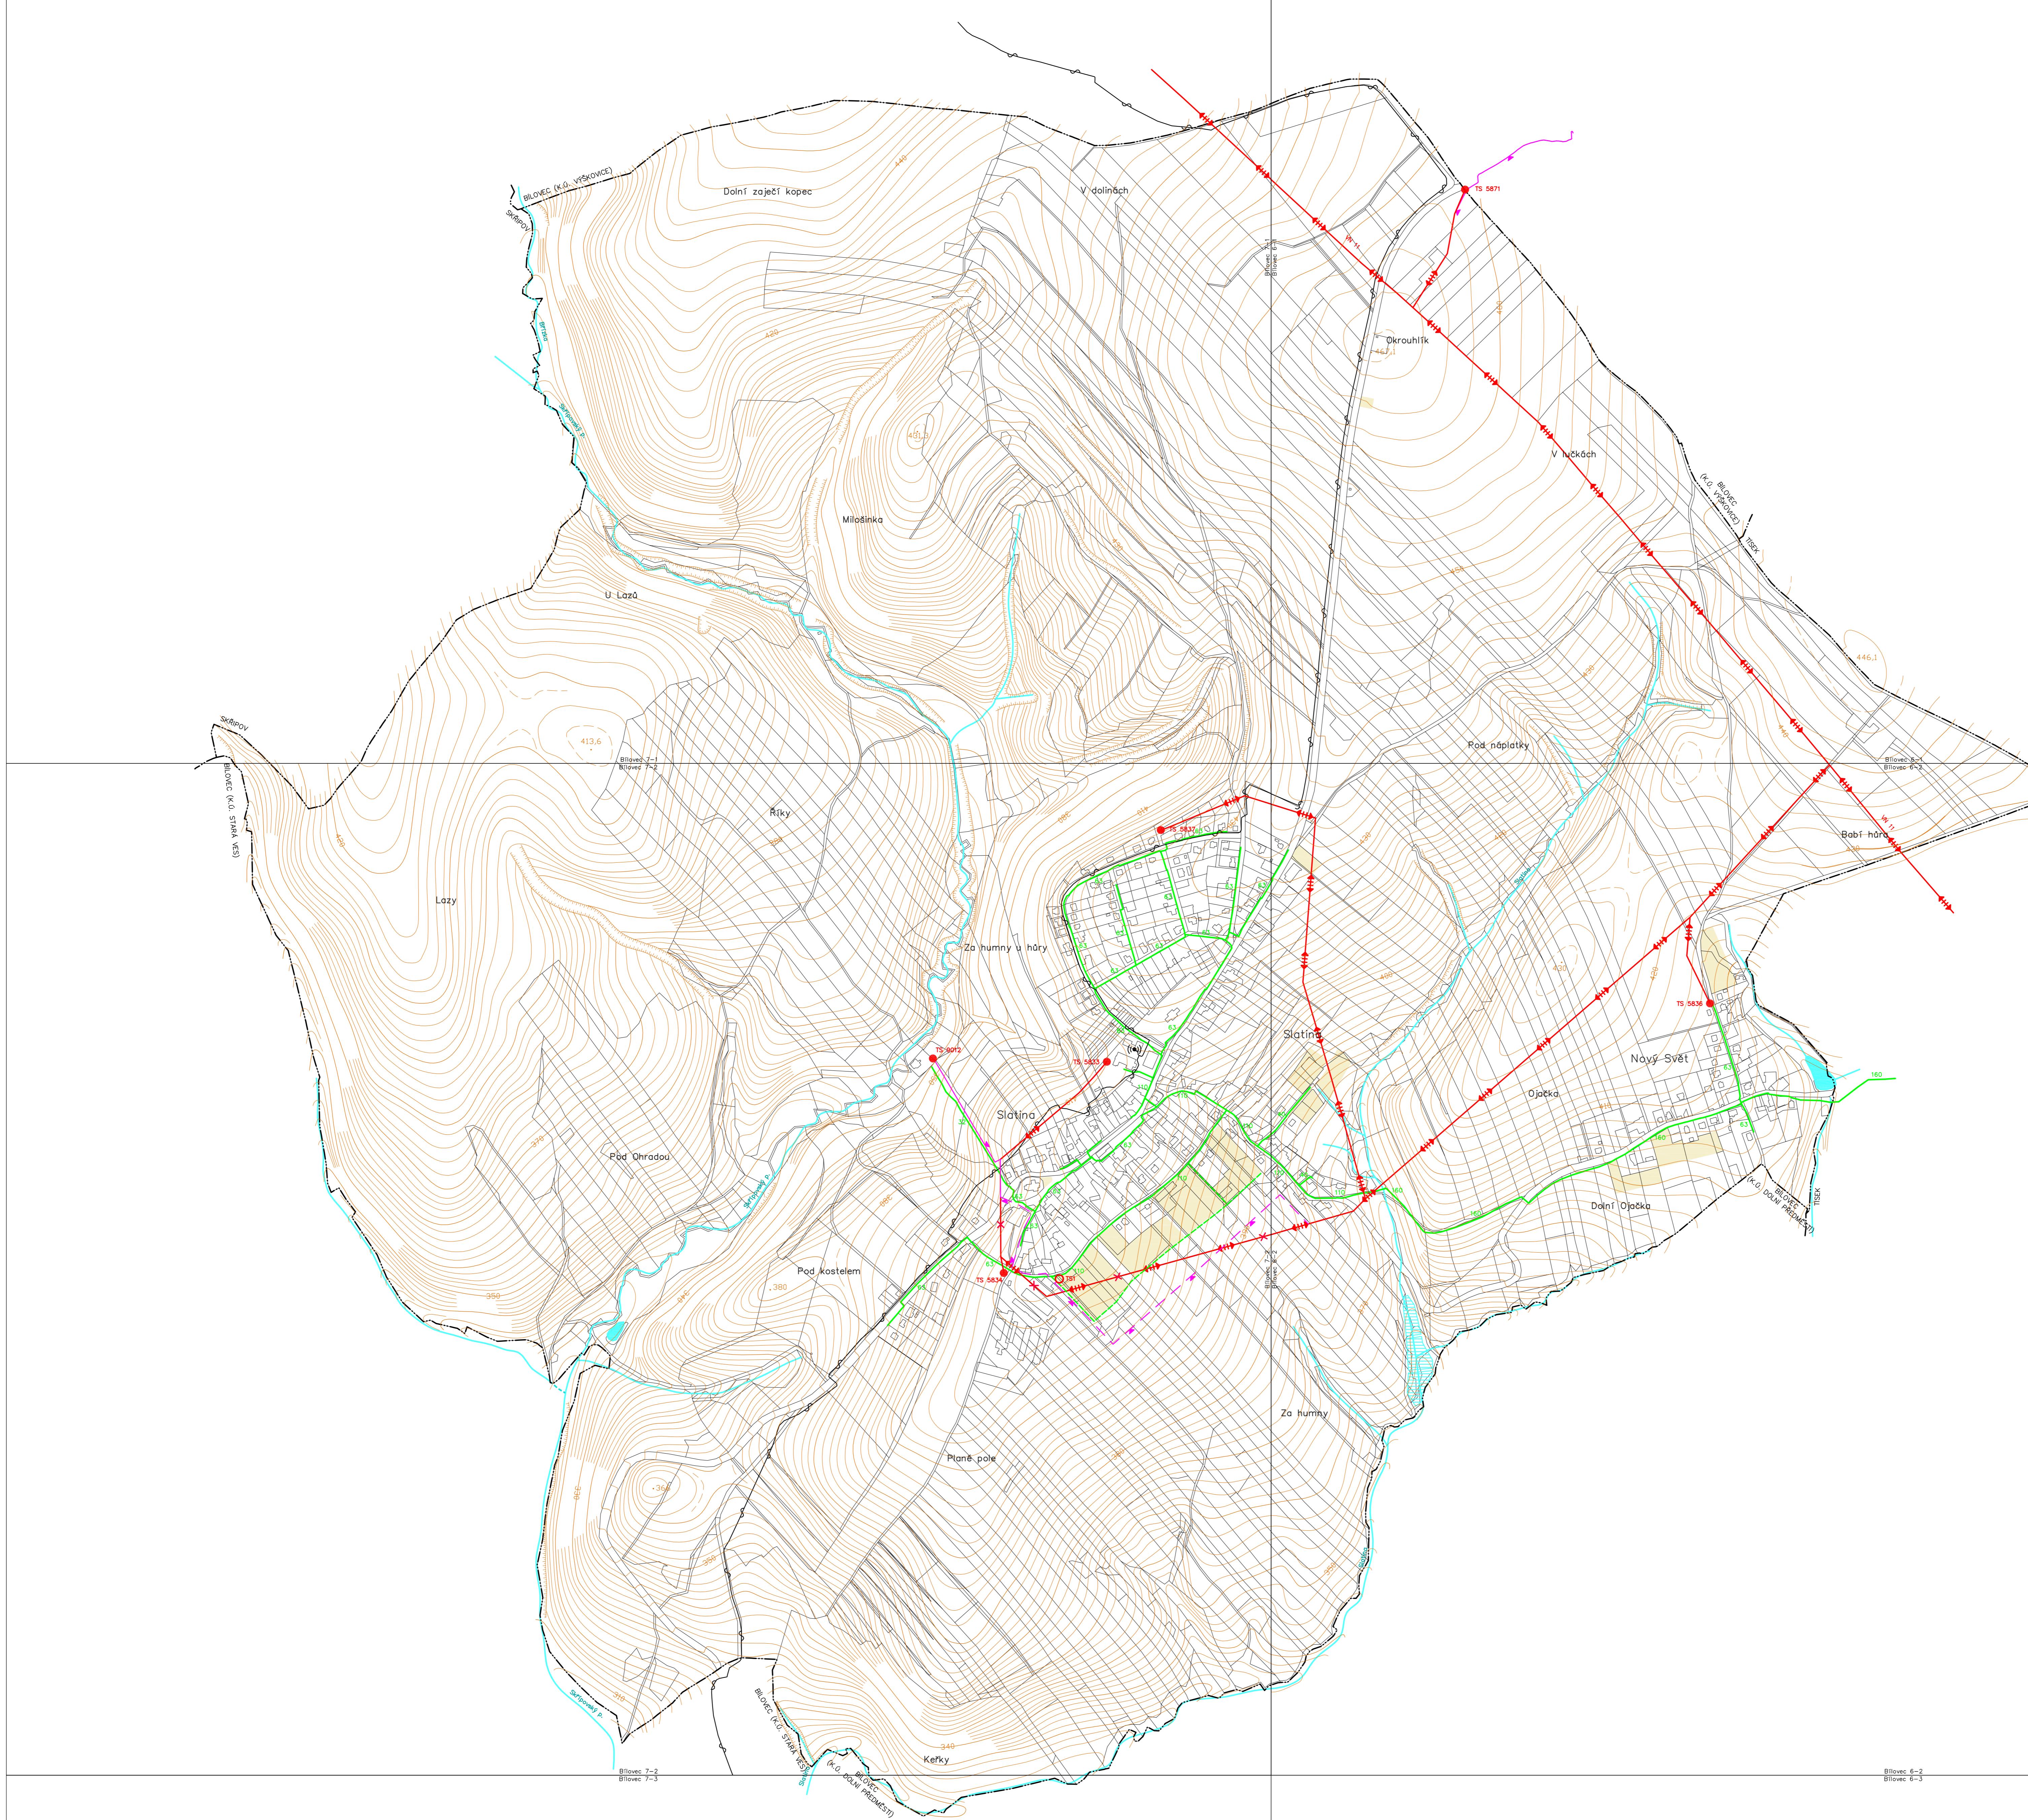

# ÚZEMNÍ PLÁN SLATINA

- NÁVRH

I.2.e) HLAVNÍ VÝKRES - KONCEPCE ENERGETIKY A SPOJŮ





STAV	NÁVRH
✓	NADZEMNÍ VEDENÍ VN 22kV
✓	KABELOVÉ VEDENÍ VN 22kV
TS	TS
TS	DISTRIBUČNÍ TRAFOSTANICE
✓	STÁLOVÝ PLYNOVOD
✓	PODEZMENÍ DÁLKOVÝ KABEL
(•)	RADIOVÁ STANICE
X	PRVEK KE ZRUŠENÍ

STAV	NÁVRH
✓	HRAZNICE OBCE
■	ZASTAVITELNÉ PLOCHY SMÍŠENÉ OBYTNÉ A OBČANSKÉHO VÝBAVENÍ
■	VODNÍ TOKY, RYBNÍKY
---	ZATRUBNĚNÝ POTOK

## KLAD MAPOVÝCH SEKCÍ

MĚŘÍTKO 1:5000

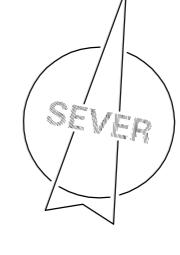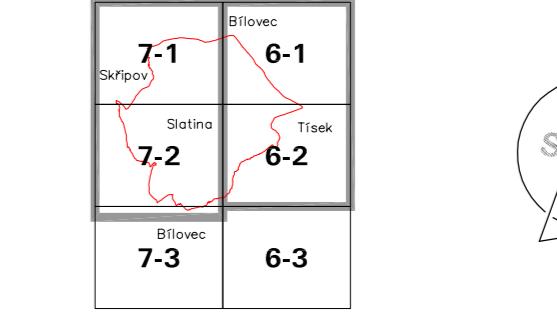

ZNAKOVÉ KÓDY		ÚZEMNÍ PLÁN SLATINA	
OBRÁZKOVÉ KÓDY		OBEC SLATINA	
POŘIZOVATEL		MĚSTSKÝ ÚRAD V BULOVĚ	
ZHOŘELEC		ATELIER ARCHPLAN OSTRAVA s.r.o.	
ZPODĚLENÝ PROJEKTANT		Ing. Arch. MIROSLAV HODAK	
URBANISTICKÉ KONCEPTU		Ing. Arch. MIROSLAV HODAK	
OPRAVNE INFRASTRUKTURA		Ing. JIRI DATINSKY	
SPOJENÍ		Ing. JAROMÍR LALAS	
VÝSTAV. ČINN. PÔDNI FOND		Ing. TEREZA NOVÁKOVÁ	
ČINN. VÝSTAV. PÔDNI FOND		Ing. MUDr. JUDIT ŽEMANOVÁ	
DOKONČ. ZVÝŠENÉ PROJEKTOVÉ		PHD-MAN. POLICIA	
SPOLUPRÁCE		Ing. Karel JEZAK	
ZAKOUDY. ŽIV. O.		114/1/11	
EXPEDICE		2009/2014	
MĚRÍTKO		1:5000	