



ÚZEMNÍ PLÁN SLATINA

- NÁVRH

I.2.f) VÝKRES VEŘEJNĚ PROSPĚŠNÝCH STAVEB, OPATŘENÍ A ASANACÍ

VEŘEJNĚ PROSPĚŠNÉ STAVBY A VEŘEJNĚ PROSPĚŠNÁ OPATŘENÍ, PRO KTERÉ LZE PŘÁVA K POZEMKŮM A STAVBÁM VYVLASTNIT

- VEŘEJNĚ PROSPĚŠNÉ STAVBY DOPRAVNÍ INFRASTRUKTURY:
- V1) MÍSTNÍ KOMUNIKACE V ZASTAVITELNÉ PLOŠE Z1
 - V2) MÍSTNÍ KOMUNIKACE V ZASTAVITELNÉ PLOŠE Z2
 - V3) ROZŠŘENÍ MÍSTNÍ KOMUNIKACE U ZASTAVITELNÉ PLOŠY Z1
 - V4) CHODNÍK PODÉL SILNICE II/46411
 - V5) CYKLOSTEZKA U NOVOHO SVĚTA
- VEŘEJNĚ PROSPĚŠNÉ STAVBY TECHNICKÉ INFRASTRUKTURY:
- V11) KANALIZAČNÍ STOKY VE SLATINĚ
 - V12) KANALIZAČNÍ STOKY V NOVÉM SVĚTĚ
 - V13) SOUSTAVA BIOLOGICKÝCH RYBNÍKŮ K ČIŠTĚNÍ ODPADNÍCH VOD
 - V14) PŘELOŽKA VEDENÍ VN
- VEŘEJNĚ PROSPĚŠNÁ OPATŘENÍ – ZALOŽENÍ PRVKŮ OZEMNÍHO SYSTÉMU EKOLOGICKÉ STABILITY:
- V15) ZALOŽENÍ PRVKŮ REGIONÁLNÍHO OSES
 - V16) ZALOŽENÍ PRVKŮ LOKÁLNÍHO OSES

VEŘEJNĚ PROSPĚŠNÉ STAVBY A VEŘEJNĚ PROSPĚŠNÁ OPATŘENÍ, PRO KTERÉ LZE UPLATNIT PŘEDKUPNÍ PŘÁVO


- VEŘEJNÁ PROSTRANSTVÍ:
- P1) VEŘEJNÁ PROSTRANSTVÍ V ZASTAVITELNÉ PLOŠE Z1, p.č. 244/32

- M1) MÍSTNÍ KOMUNIKACE
- M2) MÍSTNÍ KOMUNIKACE K ROZŠŘENÍ
- C1) CYKLOSTEZKA, STEZKA PRO PĚŠÍ A CYKLISTY
- V1) VÝZNAMNÝ CHODNÍK, SAMOSTATNÁ PĚŠÍ TRASA
- K1) JEDNOTNÁ KANALIZACE
- K2) VÝPLAČNÁ KANALIZACE
- Č1) ČERPAČÍ STANICE ODPADNÍCH VOD
- R1) RYBNÍKY
- K2) KABELOVÉ VEDENÍ VN 22kV
- Y1) PLOCHY VEŘEJNĚ PROSPĚŠNÝCH STAVEB DOPRAVNÍ A TECHNICKÉ INFRASTRUKTURY
- Y2) PLOCHY VEŘEJNĚ PROSPĚŠNÝCH OPATŘENÍ – OZEMNÍHO SYSTÉMU EKOLOGICKÉ STABILITY
- Y3) PLOCHY VEŘEJNÝCH PROSTRANSTVÍ


KLAD MAPOVÝCH SEKCI

MĚŘÍTKA 1:5000

7-1	6-1
7-2	6-2
7-3	6-3

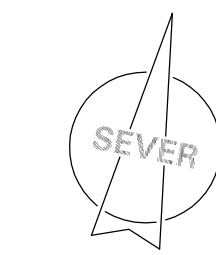

OZNAMOVÁNÍ: ÚZEMNÍ PLÁN SLATINA DOKUMENTACE: ÚZEMNÍ PLÁN OPRÁVNĚNÍ: MĚSTSKÝ ÚŘAD V BLOKOVĚ ZADAVATEL: ATELIER ARCHPLAN OSTRAVA s.r.o.	ATELIER ARCHPLAN OSTRAVA s.r.o. Masarova 1168, 722 00 Ostrava-Kateřinky, zena@archplan.cz	ZADÁVATELŮV PROJEKTANT: Ing. Miroslav Hrdina URBANISTICKÁ KANCELÁŘ, KOPRNICKÉ OPRÁVNĚNÍ: Ing. Miroslav Hrdina TECHNICKÁ INFRASTRUKTURA: Ing. Miroslav Hrdina ÚZEMNÍ PLÁN: Ing. Miroslav Hrdina ENVIRONMENTÁLNÍ ŽIVOTNÍ PROSTŘEDÍ: Ing. Miroslav Hrdina VEŘEJNÁ PROSTRANSTVÍ: Ing. Miroslav Hrdina	ZADÁVATELŮV OŠLO: 19.07.2014 VERZE: 2014 MĚŘÍTKO: 1:5000
--	---	---	--

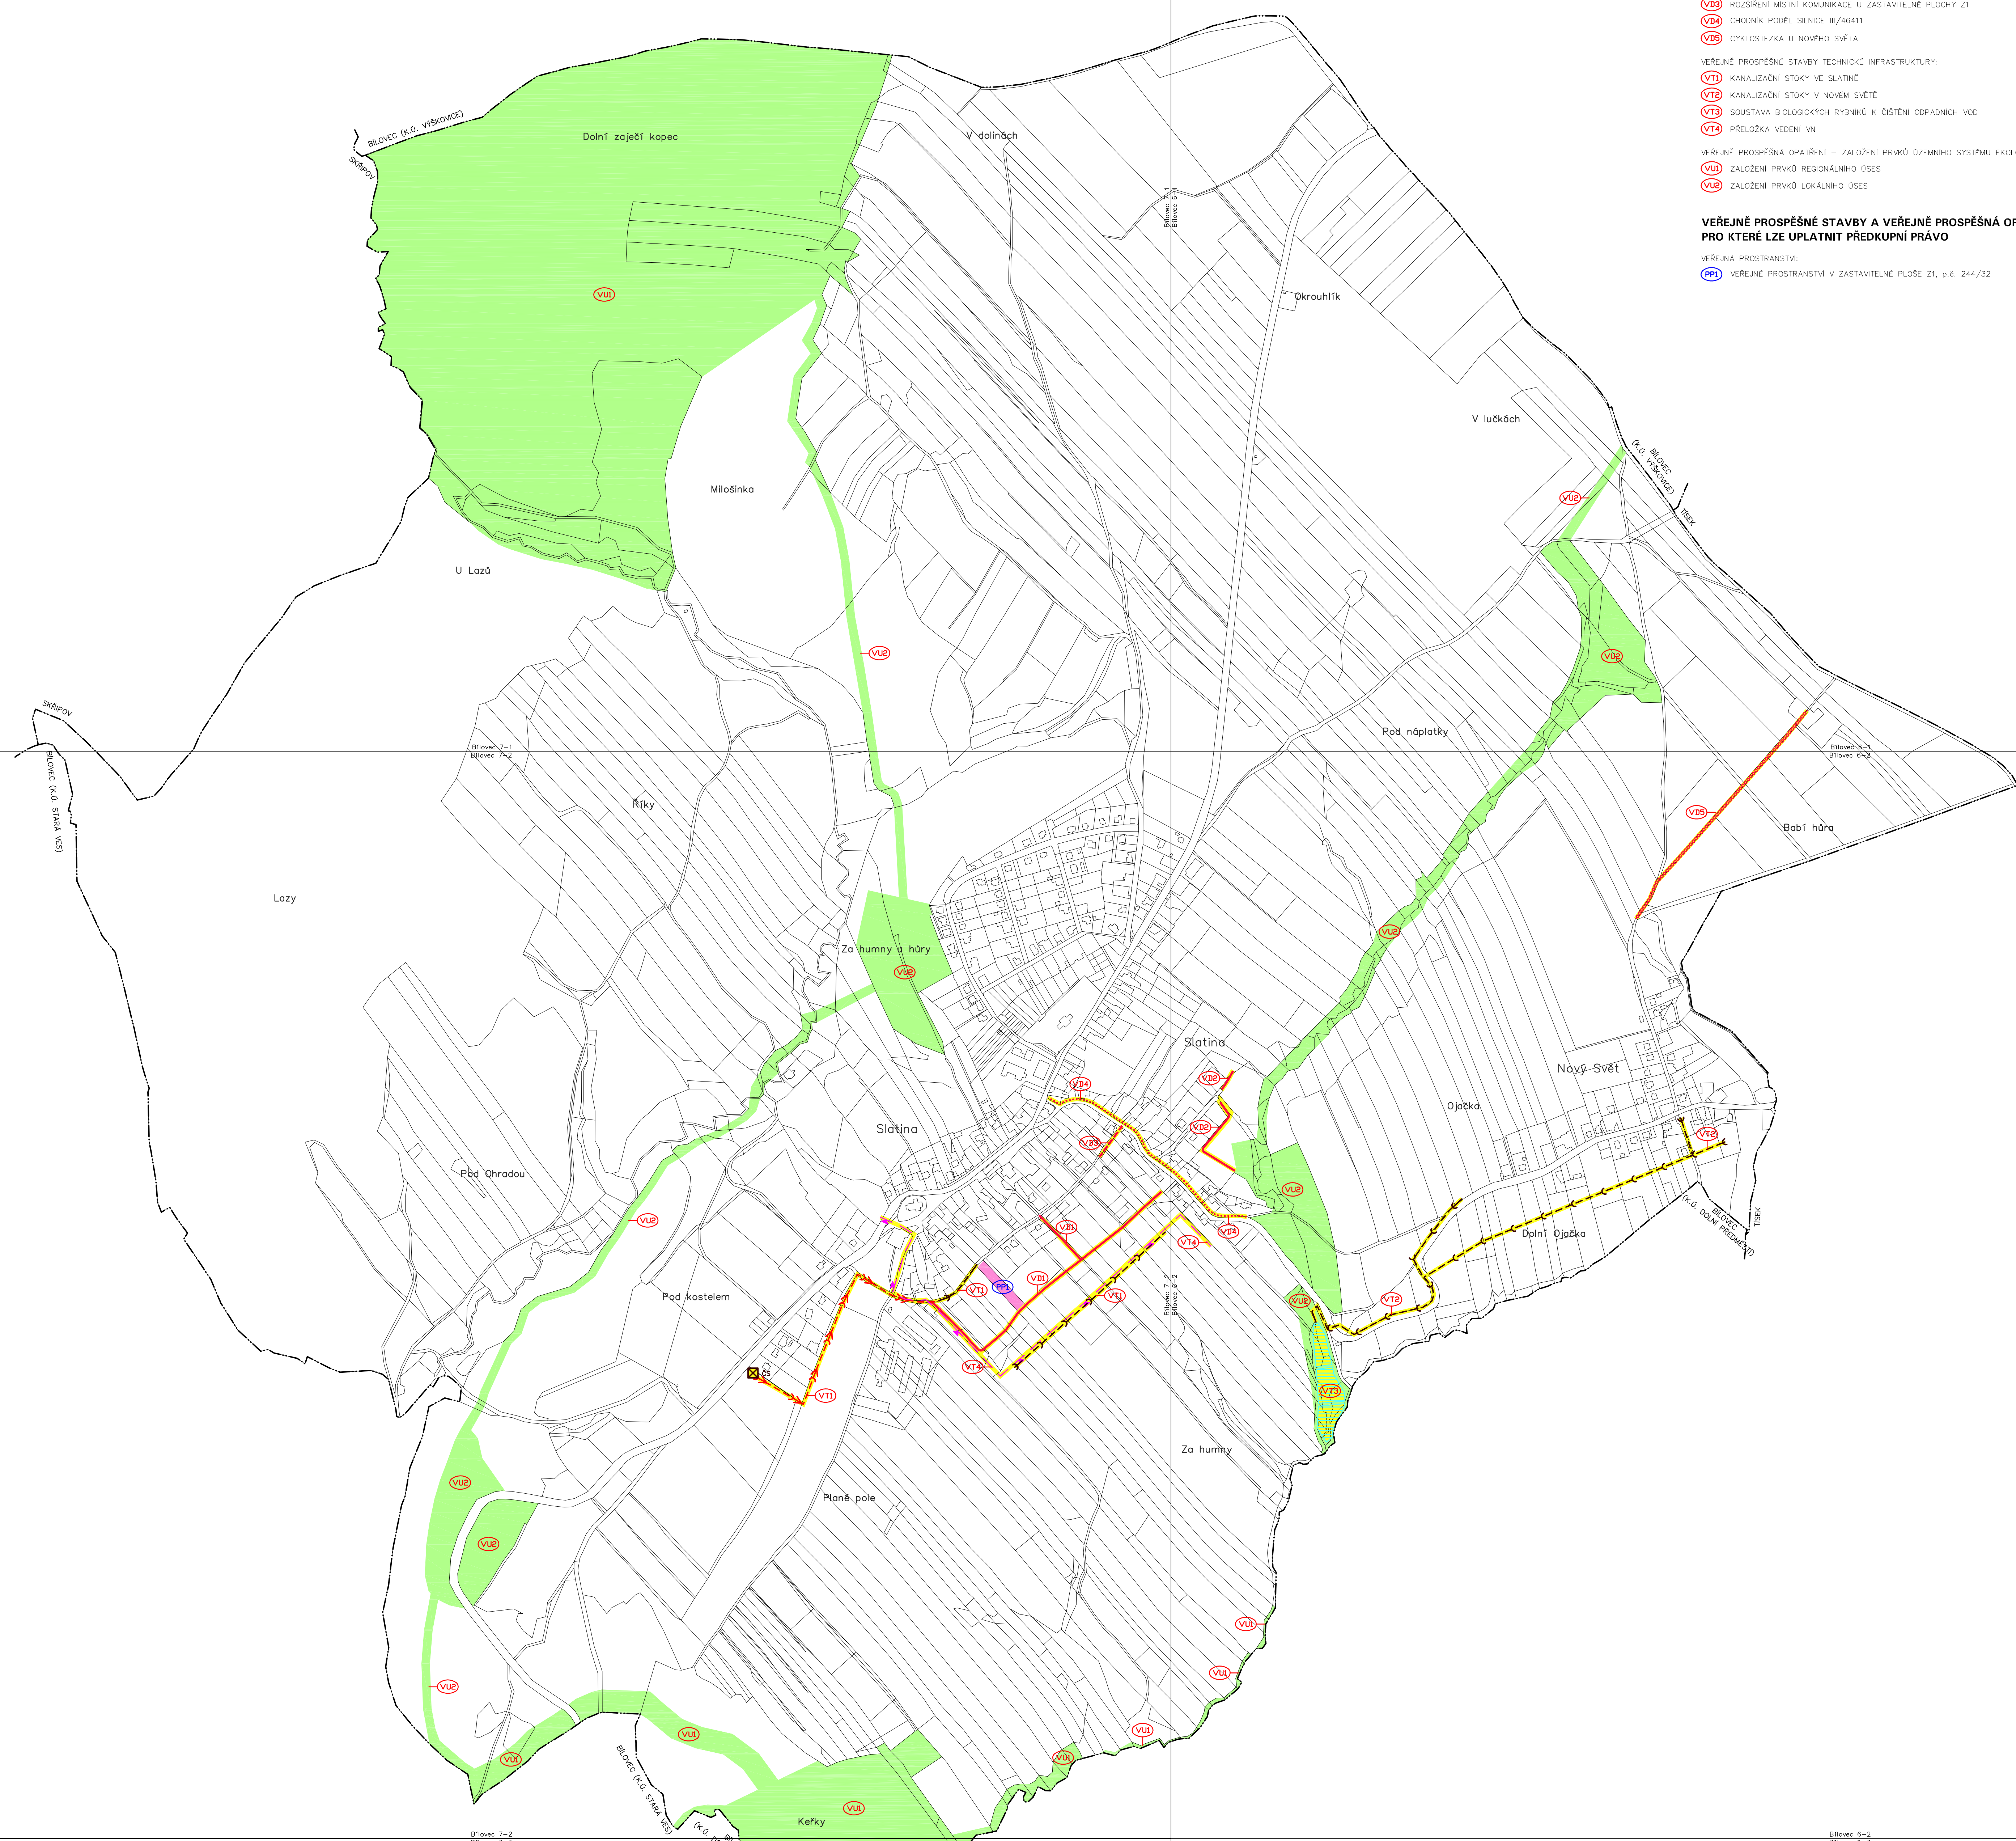

Bláta 7-1
Bláta 7-3

Bláta 6-1
Bláta 6-3