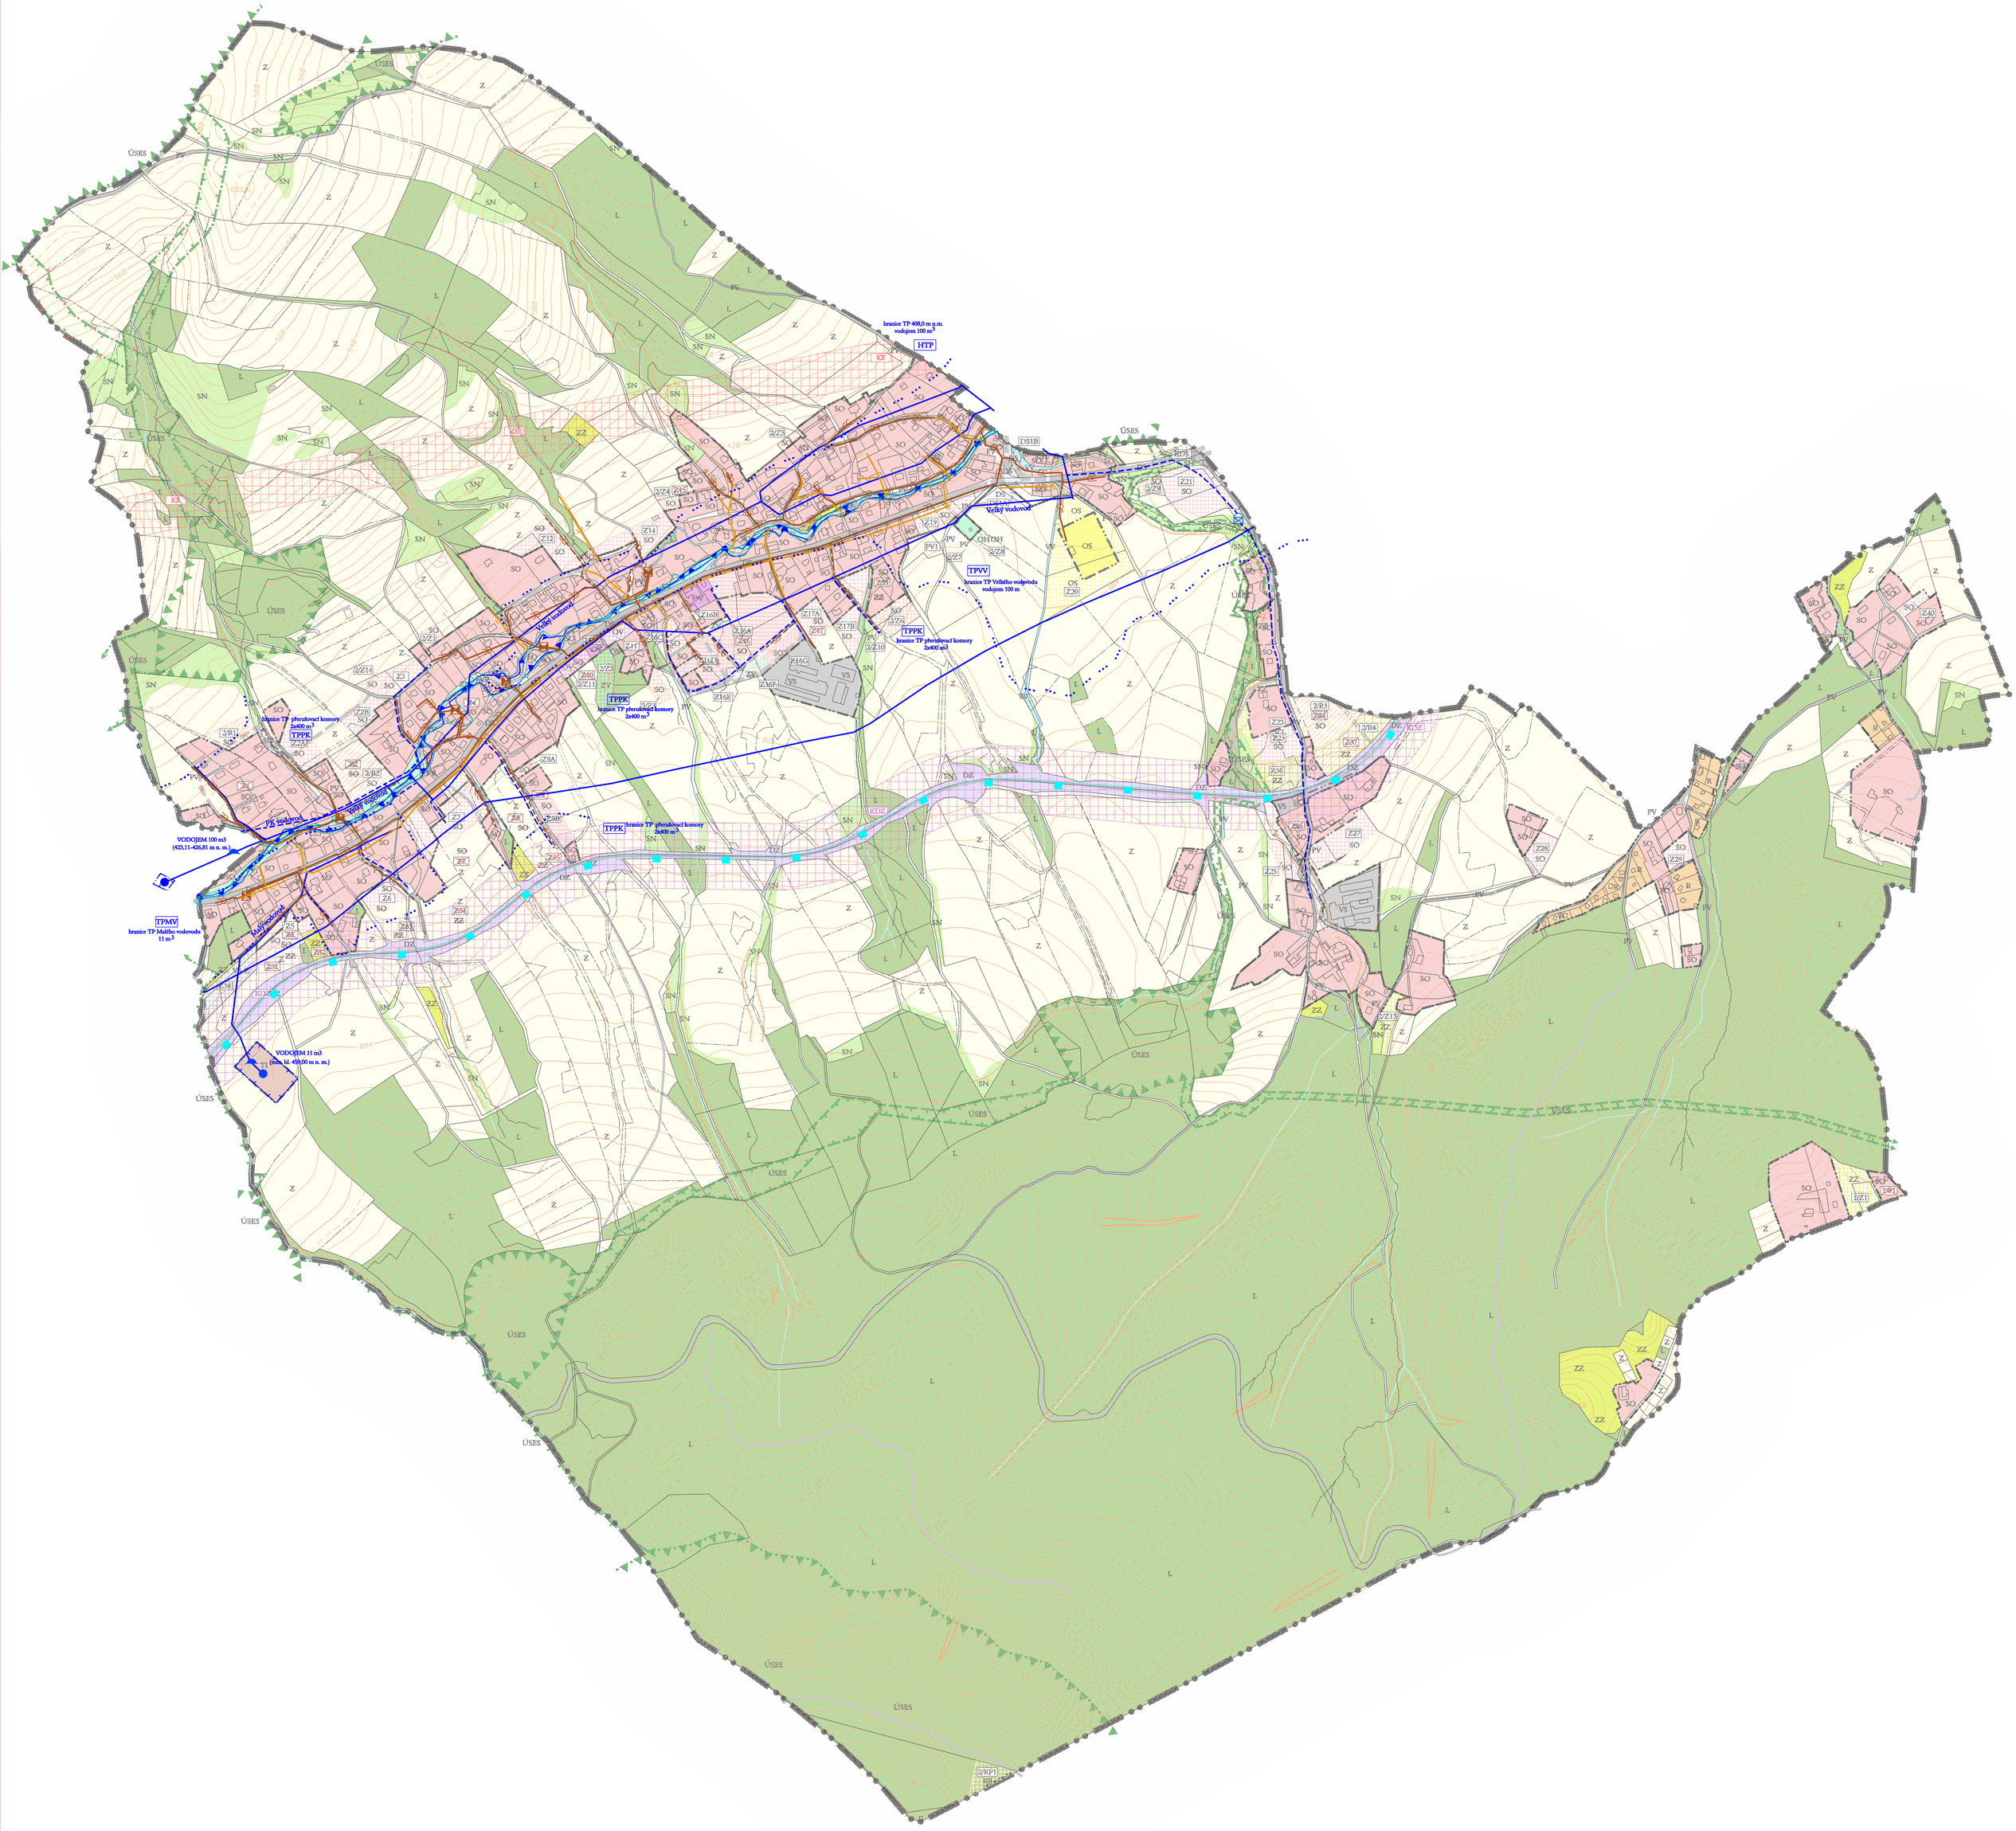
hranice TP 408,0 m n.m.
vodojem 100 m³
HTP
Velký vodovod
TPVV
hranice TP Velkého vodovodu
vodojem 100 m
TPPK
hranice TP přerušovací komory
2x400 m³
Velký vodovod
PK stoletrub
Malý vodovod
VODOJEM 100 m3
(425,11–426,81 m n. m.)
TPMV
hranice TP Malého vodovodu
11 m³
VODOJEM 11 m3
(min. hl. 450,00 m n. m.)
ÚSES
ZÚR