


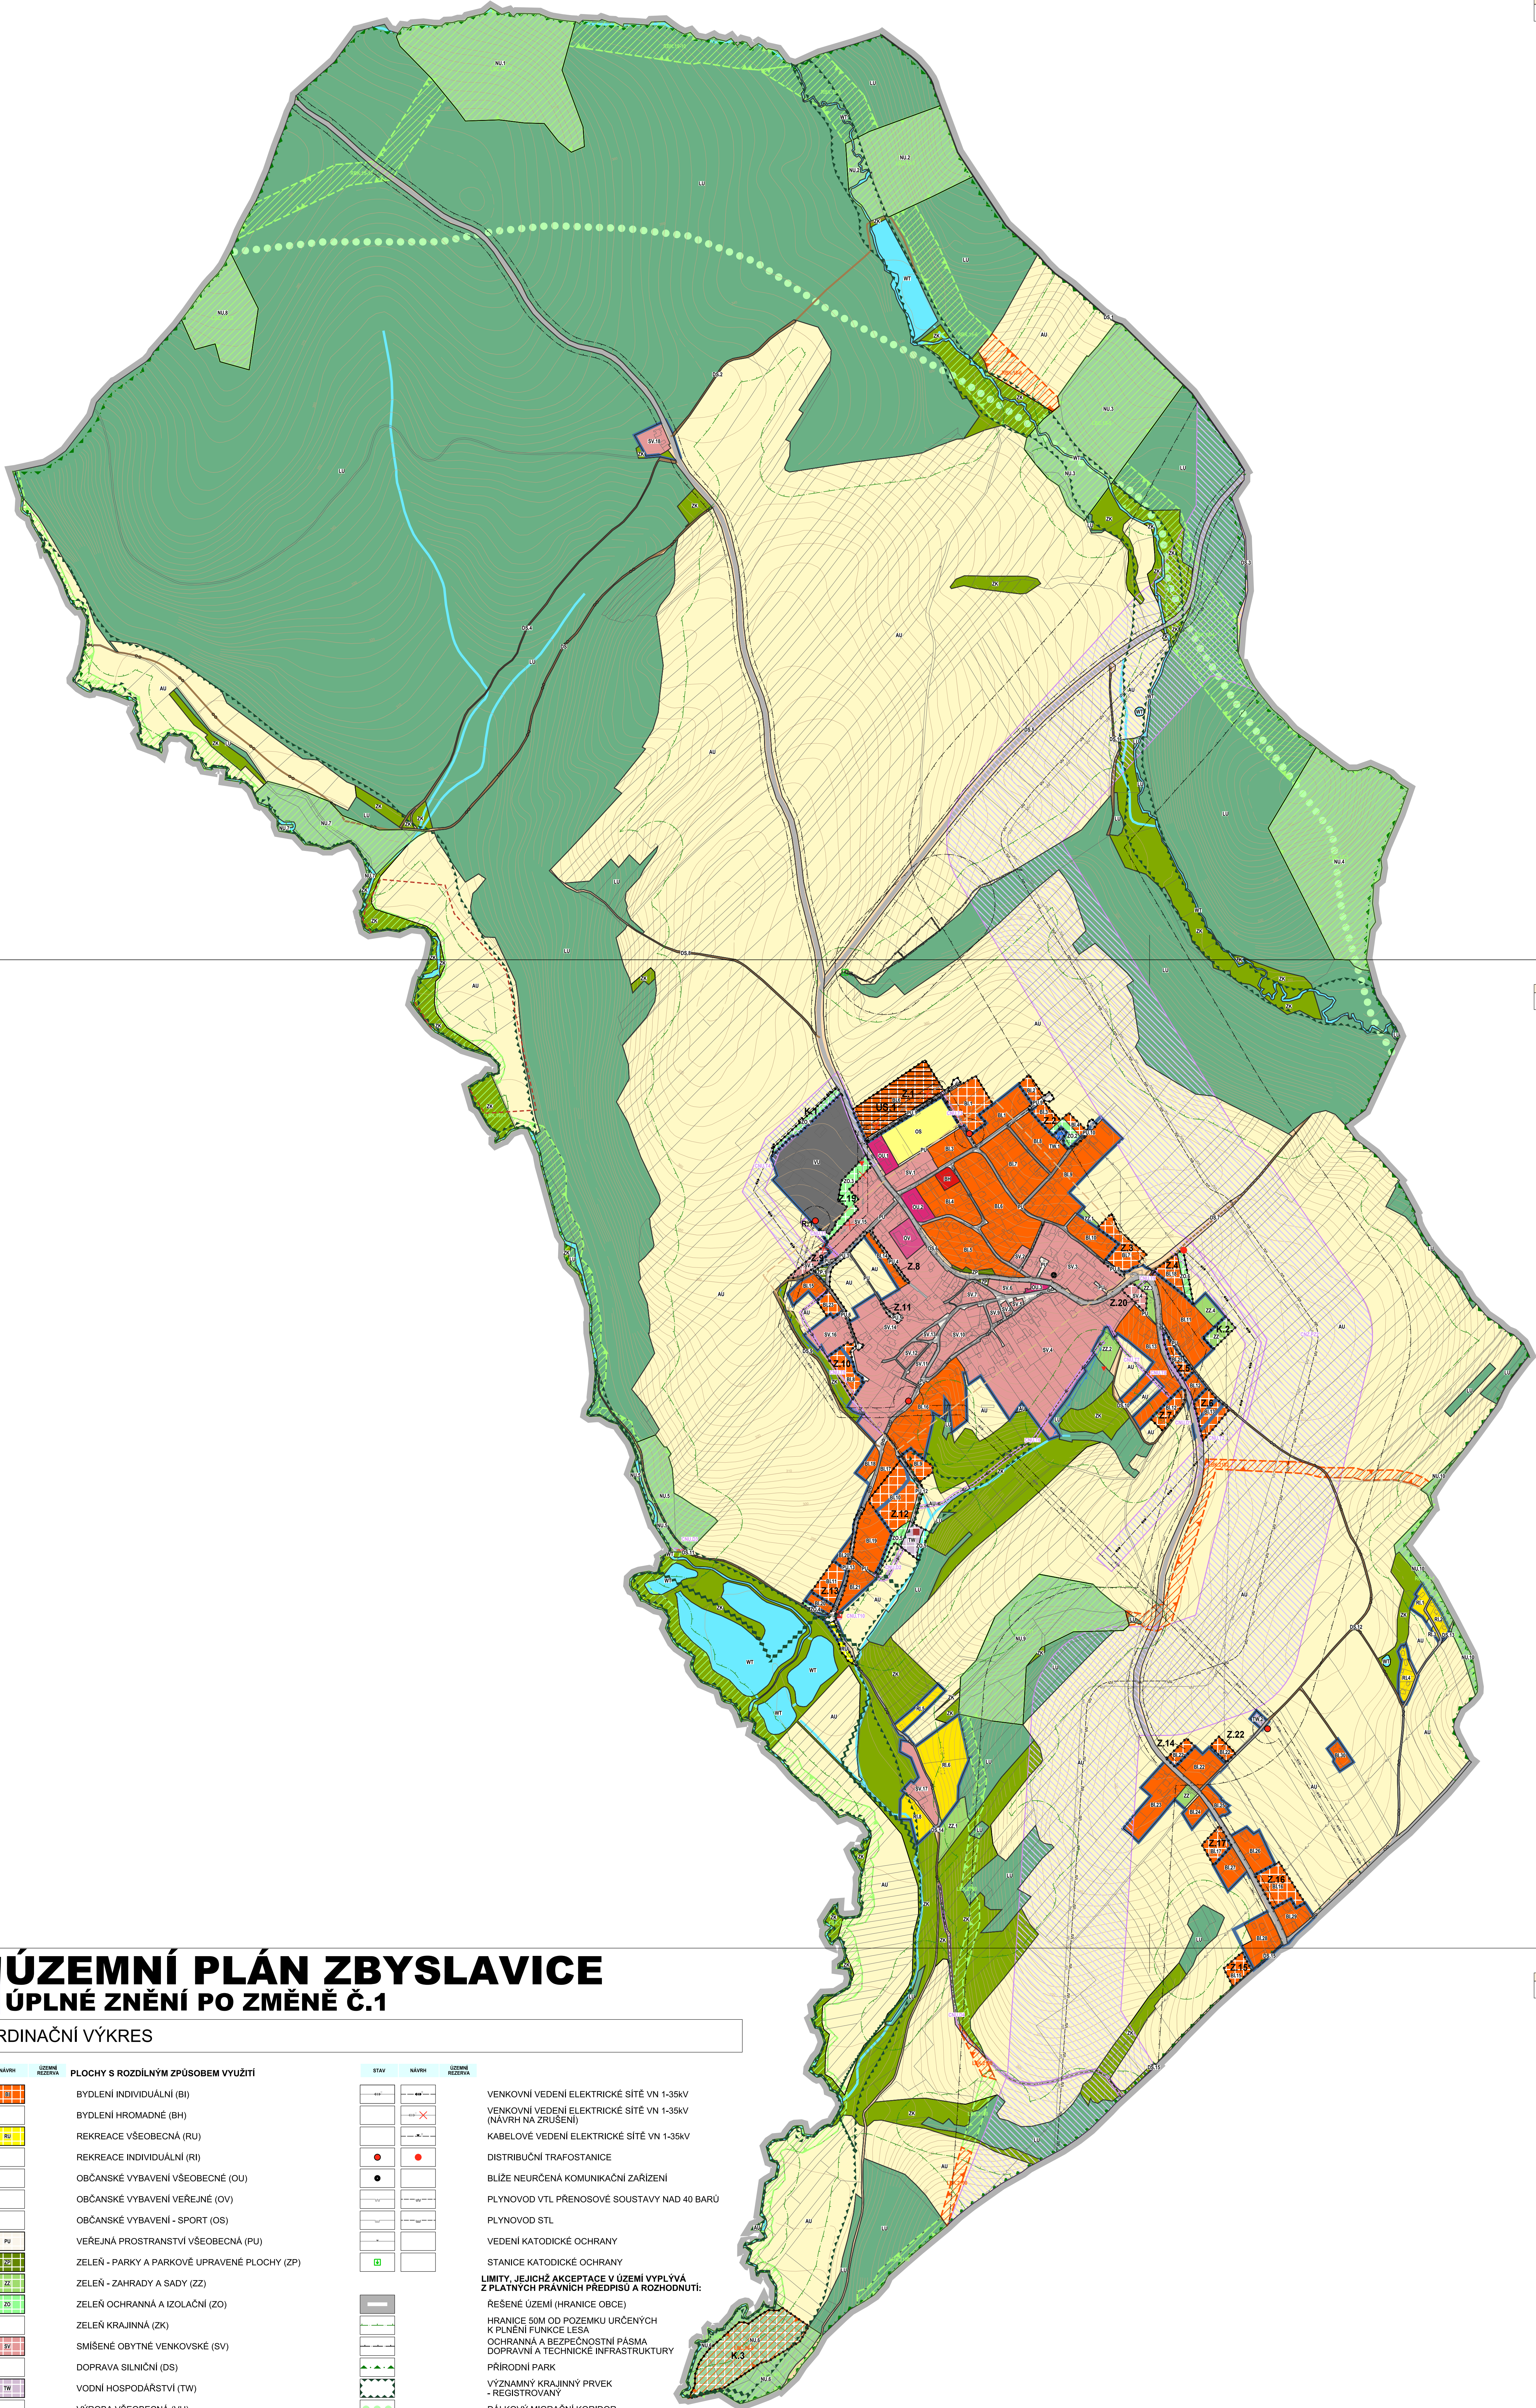

ÚZEMNÍ PLÁN ZBYSLAVICE

ÚPLNÉ ZNĚNÍ PO ZMĚNĚ Č.1

KOORDINAČNÍ VÝKRES

STAV	NÁZEV	ČÍSLO PŘEDZNAČENÍ	PLOCHY S ROZDÍLNÝM ZPŮSOBEM VYUŽITÍ
E1			BYDLNÍ INDIVIDUÁLNÍ (B1)
E2			BYDLNÍ HROMADNÉ (B1)
E3			REKREACE VŠEOBECNÁ (RU)
E4			REKREACE INDIVIDUÁLNÍ (R1)
O1			OBČANSKÉ VYBAVENÍ VŠEOBECNÉ (OU)
O2			OBČANSKÉ VYBAVENÍ VEŘEJNÉ (OV)
O3			OBČANSKÉ VYBAVENÍ - SPORT (OS)
PU		PU	VEŘEJNÁ PROSTRANSTVÍ VŠEOBECNÁ (PU)
R1			ZELENĚ - PARKY A PARKOVÉ UPRAVENÉ PLOCHY (ZP)
Z1			ZELENĚ - ZAHRADY A SADY (ZZ)
Z2			ZELENĚ OCHRANNÁ A IZOLAČNÍ (ZO)
Z3			ZELENĚ KRAJINOVÁ (ZK)
SV			SMÍŠENÉ OBYTNÉ VENKOVSKÉ (SV)
DS			DOPRAVA SILNIČNÍ (DS)
TV		TV	VODNÍ HOSPODÁŘSTVÍ (TV)
V1			VÝROBA VŠEOBECNÁ (VU)
WT			VODNÍ A VODNÍCH TOKŮ (WT)
A1			ZEMĚDĚLSKÉ VŠEOBECNÉ (AU)
L1			LESNÍ VŠEOBECNÉ (LU)
L2			PŘÍRODNÍ VŠEOBECNÉ (NU)
			DOPRAVNÍ A TECHNICKÁ INFRASTRUKTURA (OSTATNÍ LÍNOVÉ A BODOVÉ JEVY)
			OSTATNÍ SILNICE
			MÍSTNÍ KOMUNIKACE
			ÚČELOVÁ KOMUNIKACE
OD		OD	CYKLISTICKÁ TRASA VEDENÁ PO KOMUNIKACI
			STEZKA PRO PĚŠÍ - CHODNÍK
			MOST
			MÍSTNÍ VODOVOD
			ČERPACÍ STANICE VODÁRENSKÁ
			VODOJEM
			STOKA KANALIZACE
			STOKA DEŠŤOVÉ KANALIZACE
			STOKA SPLAŠKOVÉ KANALIZACE
			STOKA TLAKOVÉ KANALIZACE
			OTEVŘENÝ PŘÍKOP
			PŘEČERPÁVACÍ STANICE ODPADNÍCH VOD
			ČISTÍRNA ODPADNÍCH VOD
			VÝUSTNÍ OBJEKT KANALIZACE
			VODNÍ TOK OTEVŘENÉHO PROFILU
			VODNÍ TOK UZAVŘENÉHO PROFILU

[illegible]

 MINISTERSTVO PRO MÍSTNÍ ROZVOJ ČR	Změna Územního plánu Zbyslavice č.1 byla spolupřínacována z prostředků státního rozpočtu ČR, z programu Ministerstva pro místní rozvoj ČR	
	ING. ARCH. JAROSLAV HALUZA	
Hybná zóna 3, OSTRAVA – MARJÁNSKÉ HORY, PSČ 70500, tel. 603 278 373, IČO 44745729		
OBEC	ZBYSLAVICE	
POŘIZOVATEL	OBECNÍ ÚŘAD ZBYSLAVICE (ZAJIŠTĚNÍ KVALIFIKACE ING. MARTINA MIKLENDOVÁ)	
VYPRACOVAL	ING. ARCH. J. HALUZA, UD MORAVA, S.R.O., ING. ARYŠAN ARKO - PROJ. KANCELÁŘ S.R.O., ING. J. PACIORKOVÁ DIGITALIZACE Z. Z. LOJKOVA	
ZAK. ČÍSLO DATUM MÍSTO ČÍS. VÝKRESU		122024 11.15.000 I.B.1.