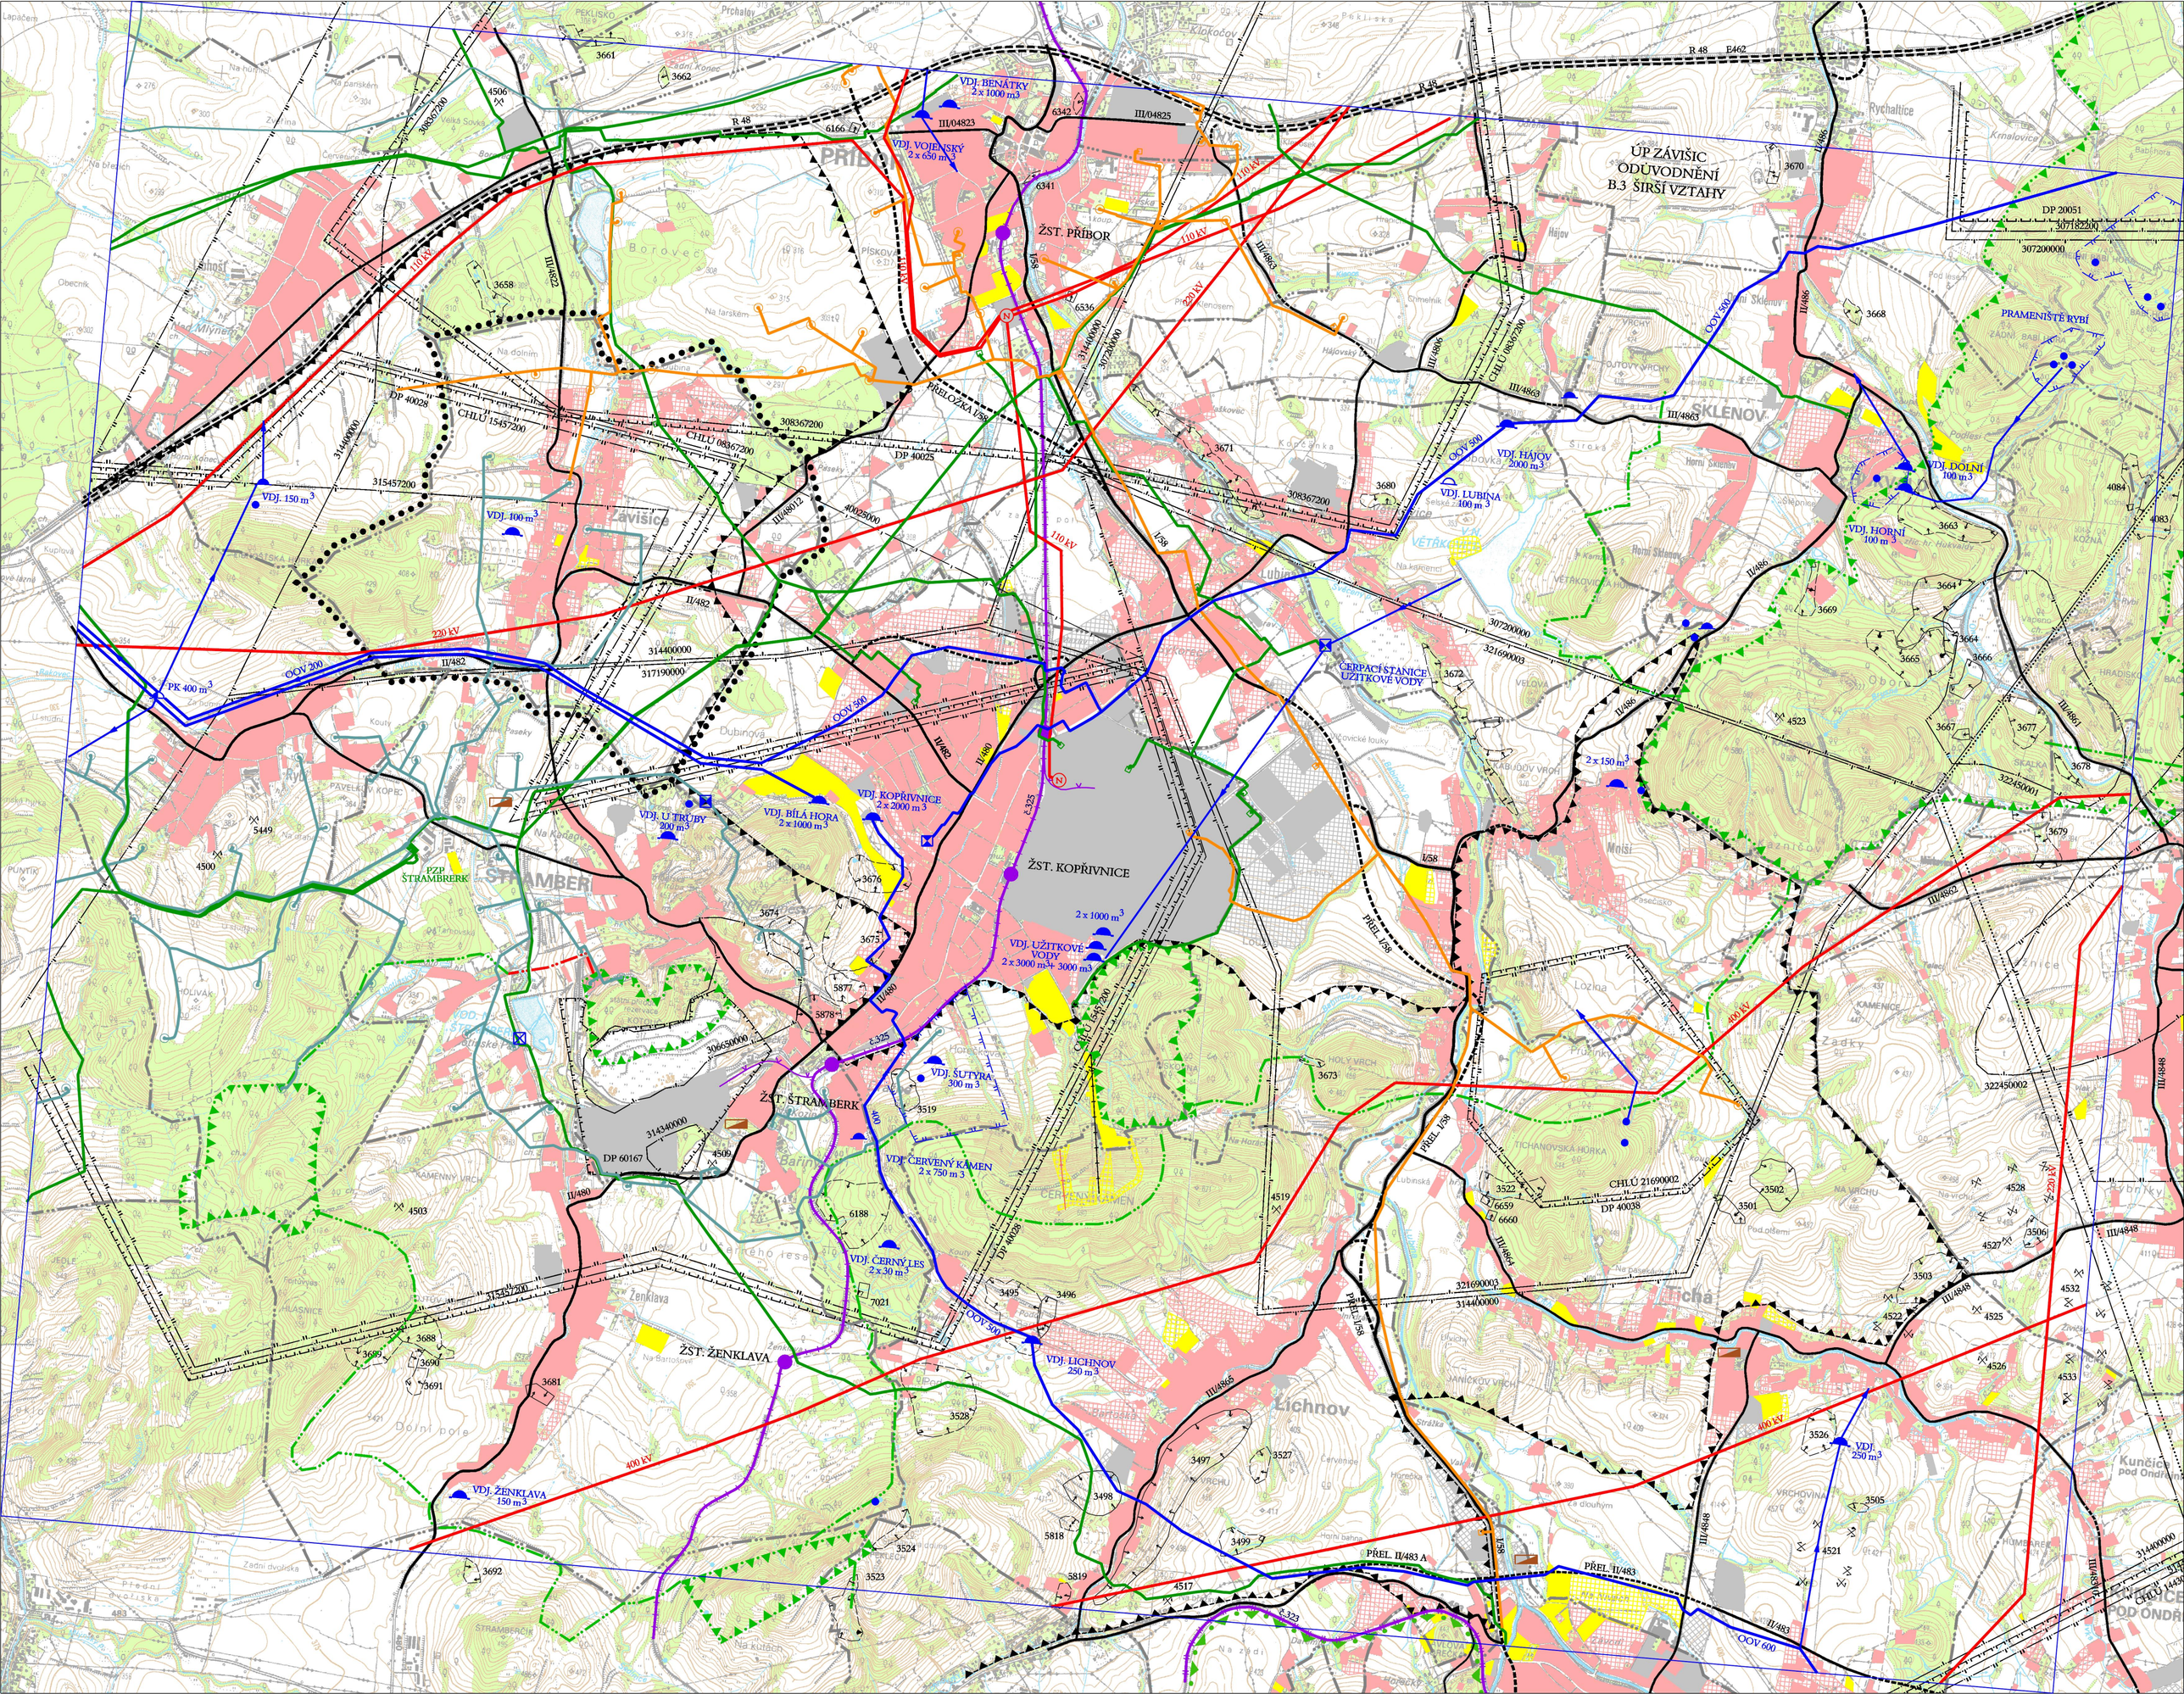
ÚP ZÁVIŠIC
ODŮVODNĚNÍ
B.3 ŠIRŠÍ VZTAHY
DP 20051
307182200
307200000
ŽST. PŘÍBOR
ŽST. KOPŘIVNICE
ŽST. ŠTRAMBERK
ŽST. ŽENKLAVA
VDJ. BENÁTKY 2 x 1000 m3
VDJ. VOJENSKÝ 2 x 650 m3
VDJ. 150 m3
VDJ. 100 m3
PK 400 m3
VDJ. U TRUBY 200 m3
VDJ. BÍLÁ HORA 2 x 1000 m3
VDJ. KOPŘIVNICE 2 x 2000 m3
2 x 1000 m3
VDJ. UŽITKOVÉ VODY 2 x 3000 m3 + 3000 m3
VDJ. ŠUTYRA 300 m3
VDJ. ČERVENÝ KAMEN 2 x 750 m3
VDJ. ČERNÝ LES 2 x 30 m3
VDJ. LICHNOV 250 m3
VDJ. ŽENKLAVA 150 m3
VDJ. HAJOV 2000 m3
VDJ. LUBINA 100 m3
VDJ. DOLNÍ 100 m3
VDJ. HORNÍ 100 m3
2 x 150 m3
VDJ. 250 m3
ČERPACÍ STANICE UŽITKOVÉ VODY
PRAMENIŠTĚ RYBÍ
PZP ŠTRAMBERK
CHLÚ 15457200
CHLÚ 08367200
CHLÚ 21690002
DP 40028
DP 40025
DP 60167
DP 40038
PŘELOŽKA I/58
PŘEL. I/58
PŘEL. II/483 A
PŘEL. II/483
OOV 200
OOV 300
OOV 500
OOV 600
110 kV
220 kV
400 kV
R 48
E462
I/58
II/480
II/482
II/486
III/4822
III/4825
III/4863
III/4848
III/4862
Příbor
Sklenov
Závišice
Štramberk
Lichnov
Lichná
Kunčice pod Ondřejníkem