



RYBÍ

ÚZEMNÍ PLÁN

1 : 5 000

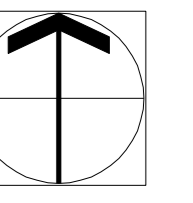

Záznam o účinnosti: Územní plán Rybí	
Správní orgán, který ÚP vydal: Zastupitelstvo obce Rybí	
Datum nabytí účinnosti:	
Pořizovatel: MěÚ Nový Jičín Odd. územního plánování a stavebního řádu	Otisk úředního razítka:
Oprávněná úřední osoba: Ing. Hana Zubková, referent	Podpis:

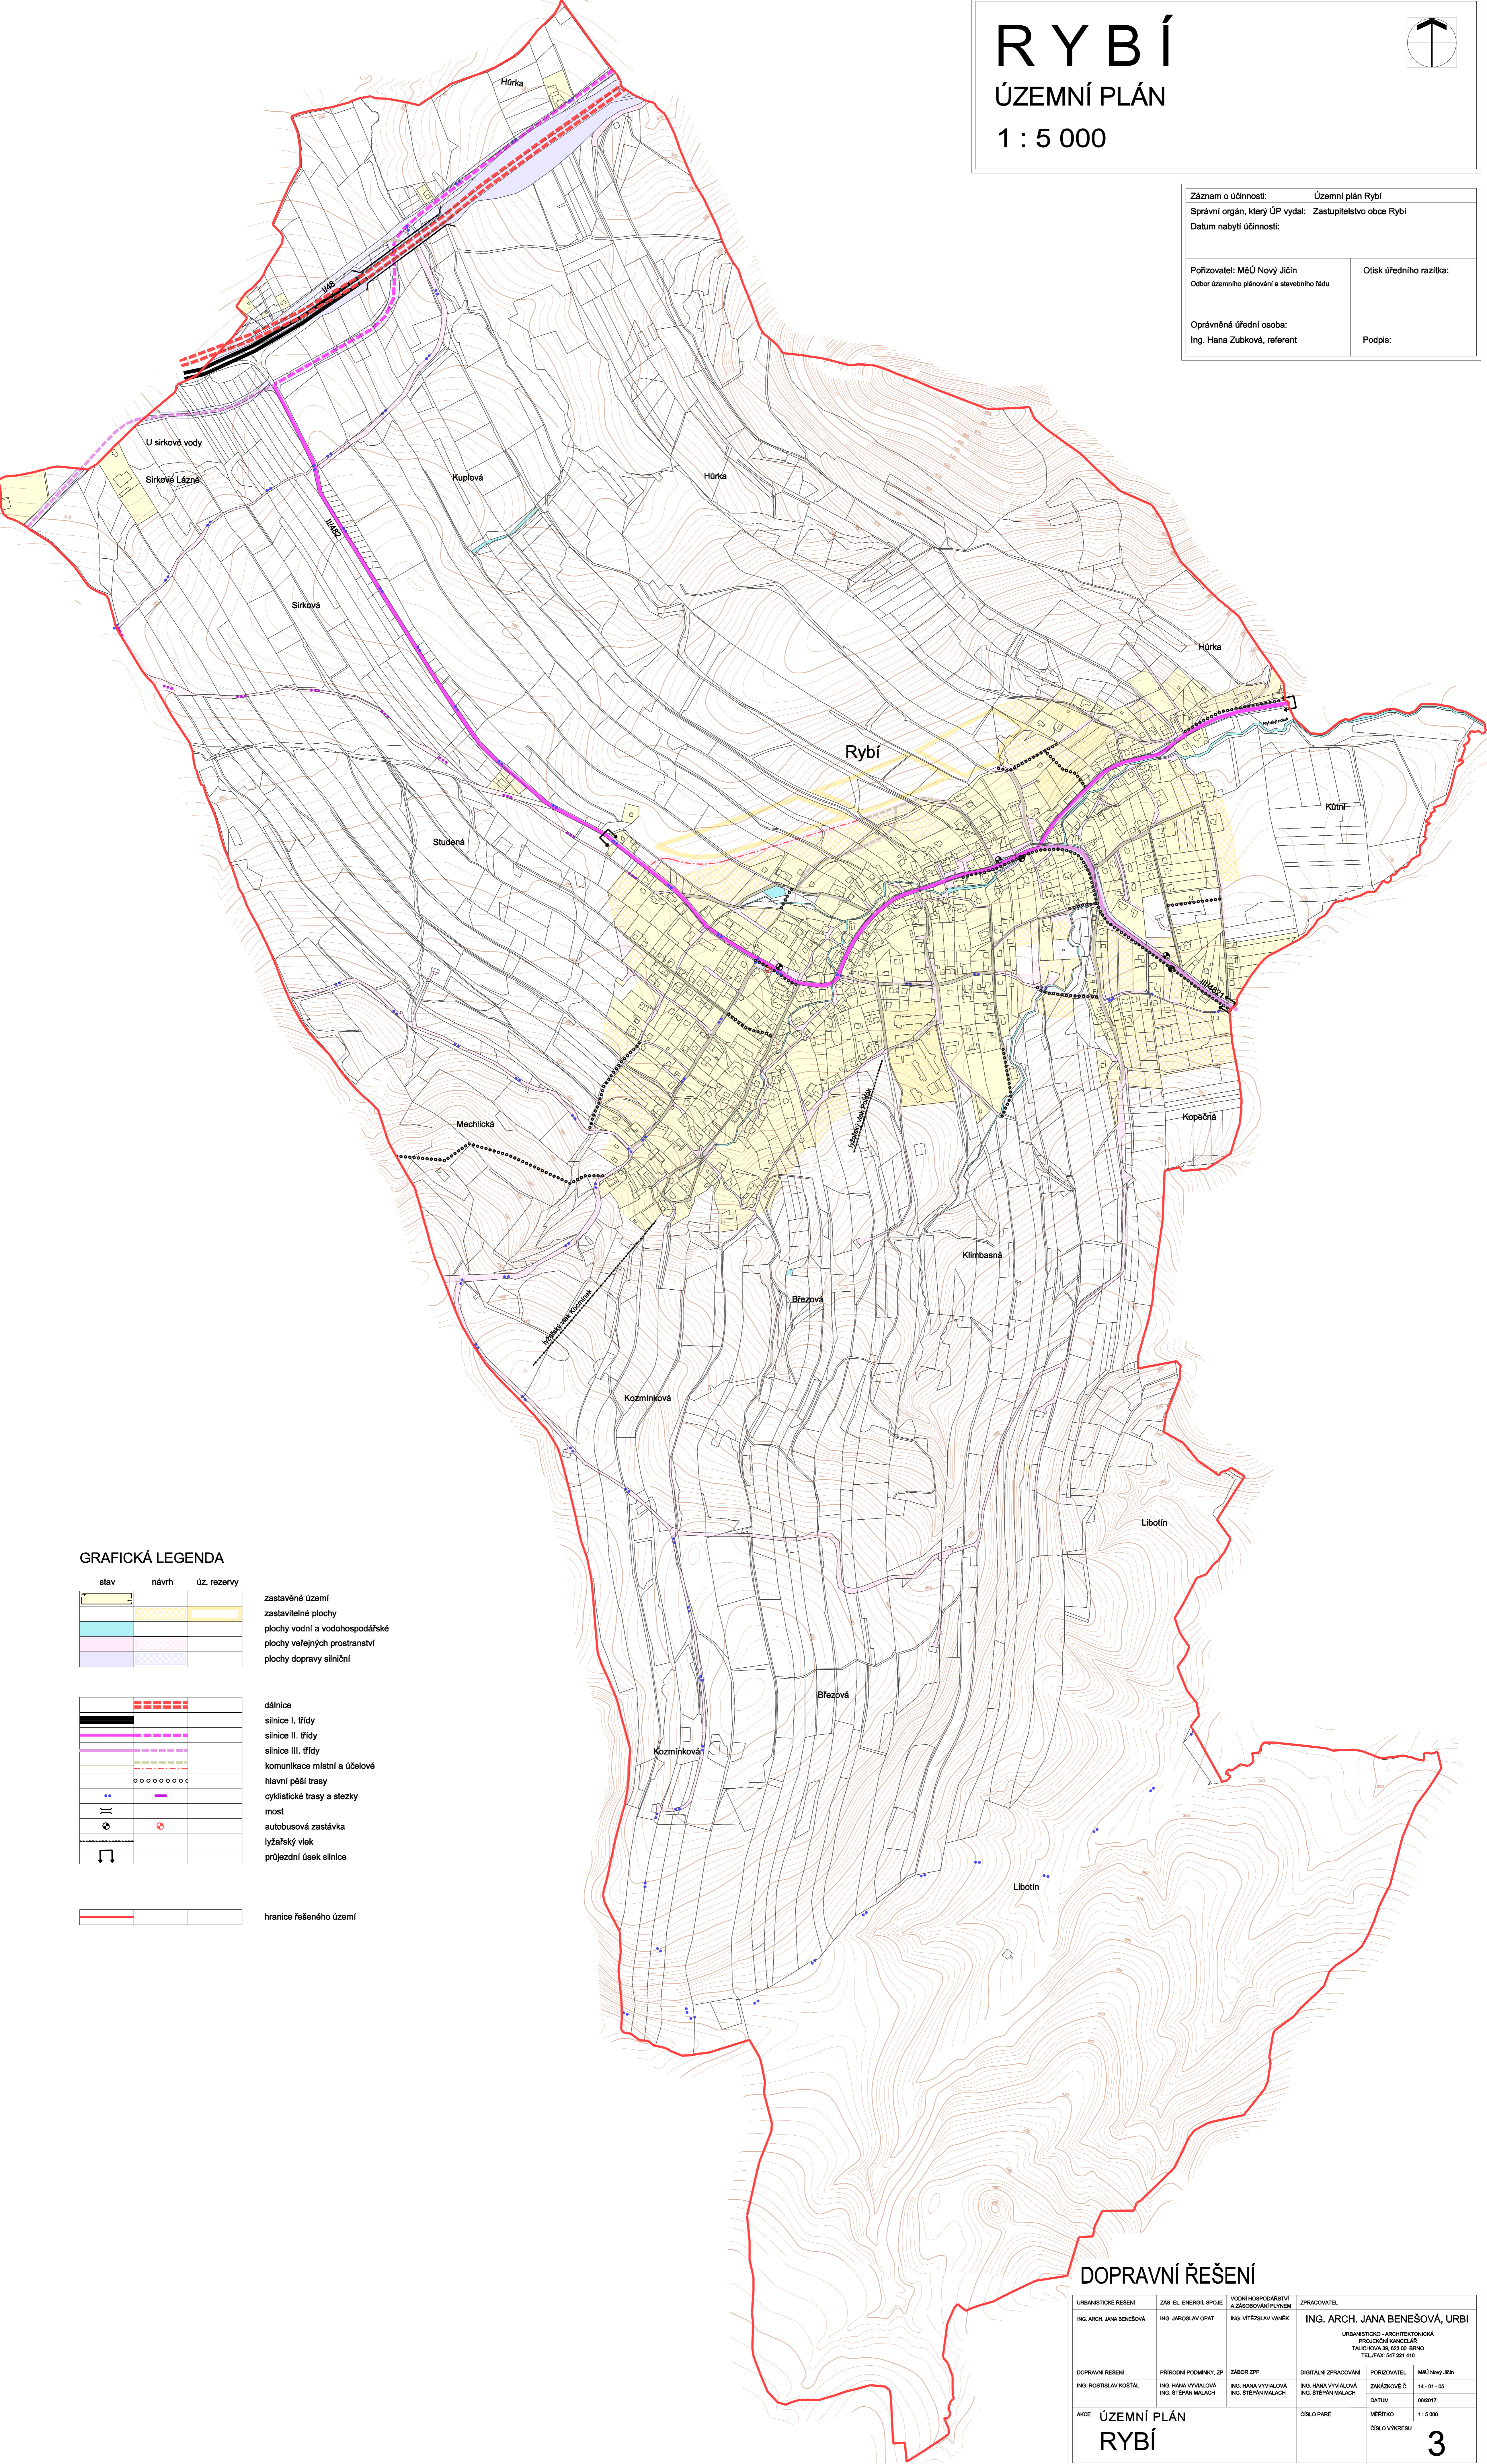

GRAFICKÁ LEGENDA

stav	návrh	úz. rezervy	
			zastavěné území
			zastavitelné plochy
			plochy vodní a vodohospodářské
			plochy veřejných prostranství
			plochy dopravy silniční
			dálnice
			silnice I. třídy
			silnice II. třídy
			silnice III. třídy
			komunikace místní a účelové
			hlavní pěší trasy
			cyklistické trasy a stezky
			most
			autobusová zastávka
			lyžařský vleč
			průjezdni úsek silnice
			hranice řešeného území

DOPRAVNÍ ŘEŠENÍ

URBANISTICKÉ ŘEŠENÍ ING. ARCH. JANA BENEŠOVÁ	ZAB. EL. ENERGIÍ, SPOJ. A ZÁSOBOVÁNÍ PLYNEM ING. JAROSLAV OPAT	VODNÍ HOSPODÁŘSTVÍ A ZÁSOBOVÁNÍ PLYNEM ING. VITĚZSLAV VANĚK	ZPRACOVATEL ING. ARCH. JANA BENEŠOVÁ, URBI
DOPRAVNÍ ŘEŠENÍ ING. ROSTISLAV KOŠTÁL	PŘÍRODNÍ POMĚRNÝ, ŽP ING. HANA VYVALOVÁ ING. ŠTEPÁN MALACH	ZABOR ŽPF ING. HANA VYVALOVÁ ING. ŠTEPÁN MALACH	URBANISTICKO-ARCHITECTONICKÁ PROJEKČNÍ KANCELÁŘ TALCHOVA 36, 623 00 BRNO TEL./FAX: 547 221 410
AKCE ÚZEMNÍ PLÁN RYBÍ	POŘIZOVATEL MěÚ Nový Jičín	DIGITÁLNÍ ZPRACOVÁNÍ ING. HANA VYVALOVÁ ING. ŠTEPÁN MALACH	ZAKÁZKOVÉ Č. 14-01-05
	DATUM 06/2017	ČÍSLO PANE 05/LO/PANĚ	MĚŘÍTKO 1:5 000
			ČÍSLO VÝKRESU 3