



RYBÍ

ÚZEMNÍ PLÁN

1 : 5 000

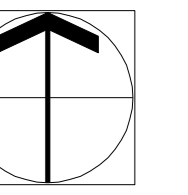

Záznam o účinnosti:	Územní plán Rybí
Správní orgán, který ÚP vydal:	Zastupitelstvo obce Rybí
Datum nabytí účinnosti:	
Pořizovatel: MěÚ Nový Jičín Odd. územního plánování a stavebního řádu	Otisk úředního razítka:
Oprávněná úřední osoba: Ing. Hana Zubková, referent	Podpis:

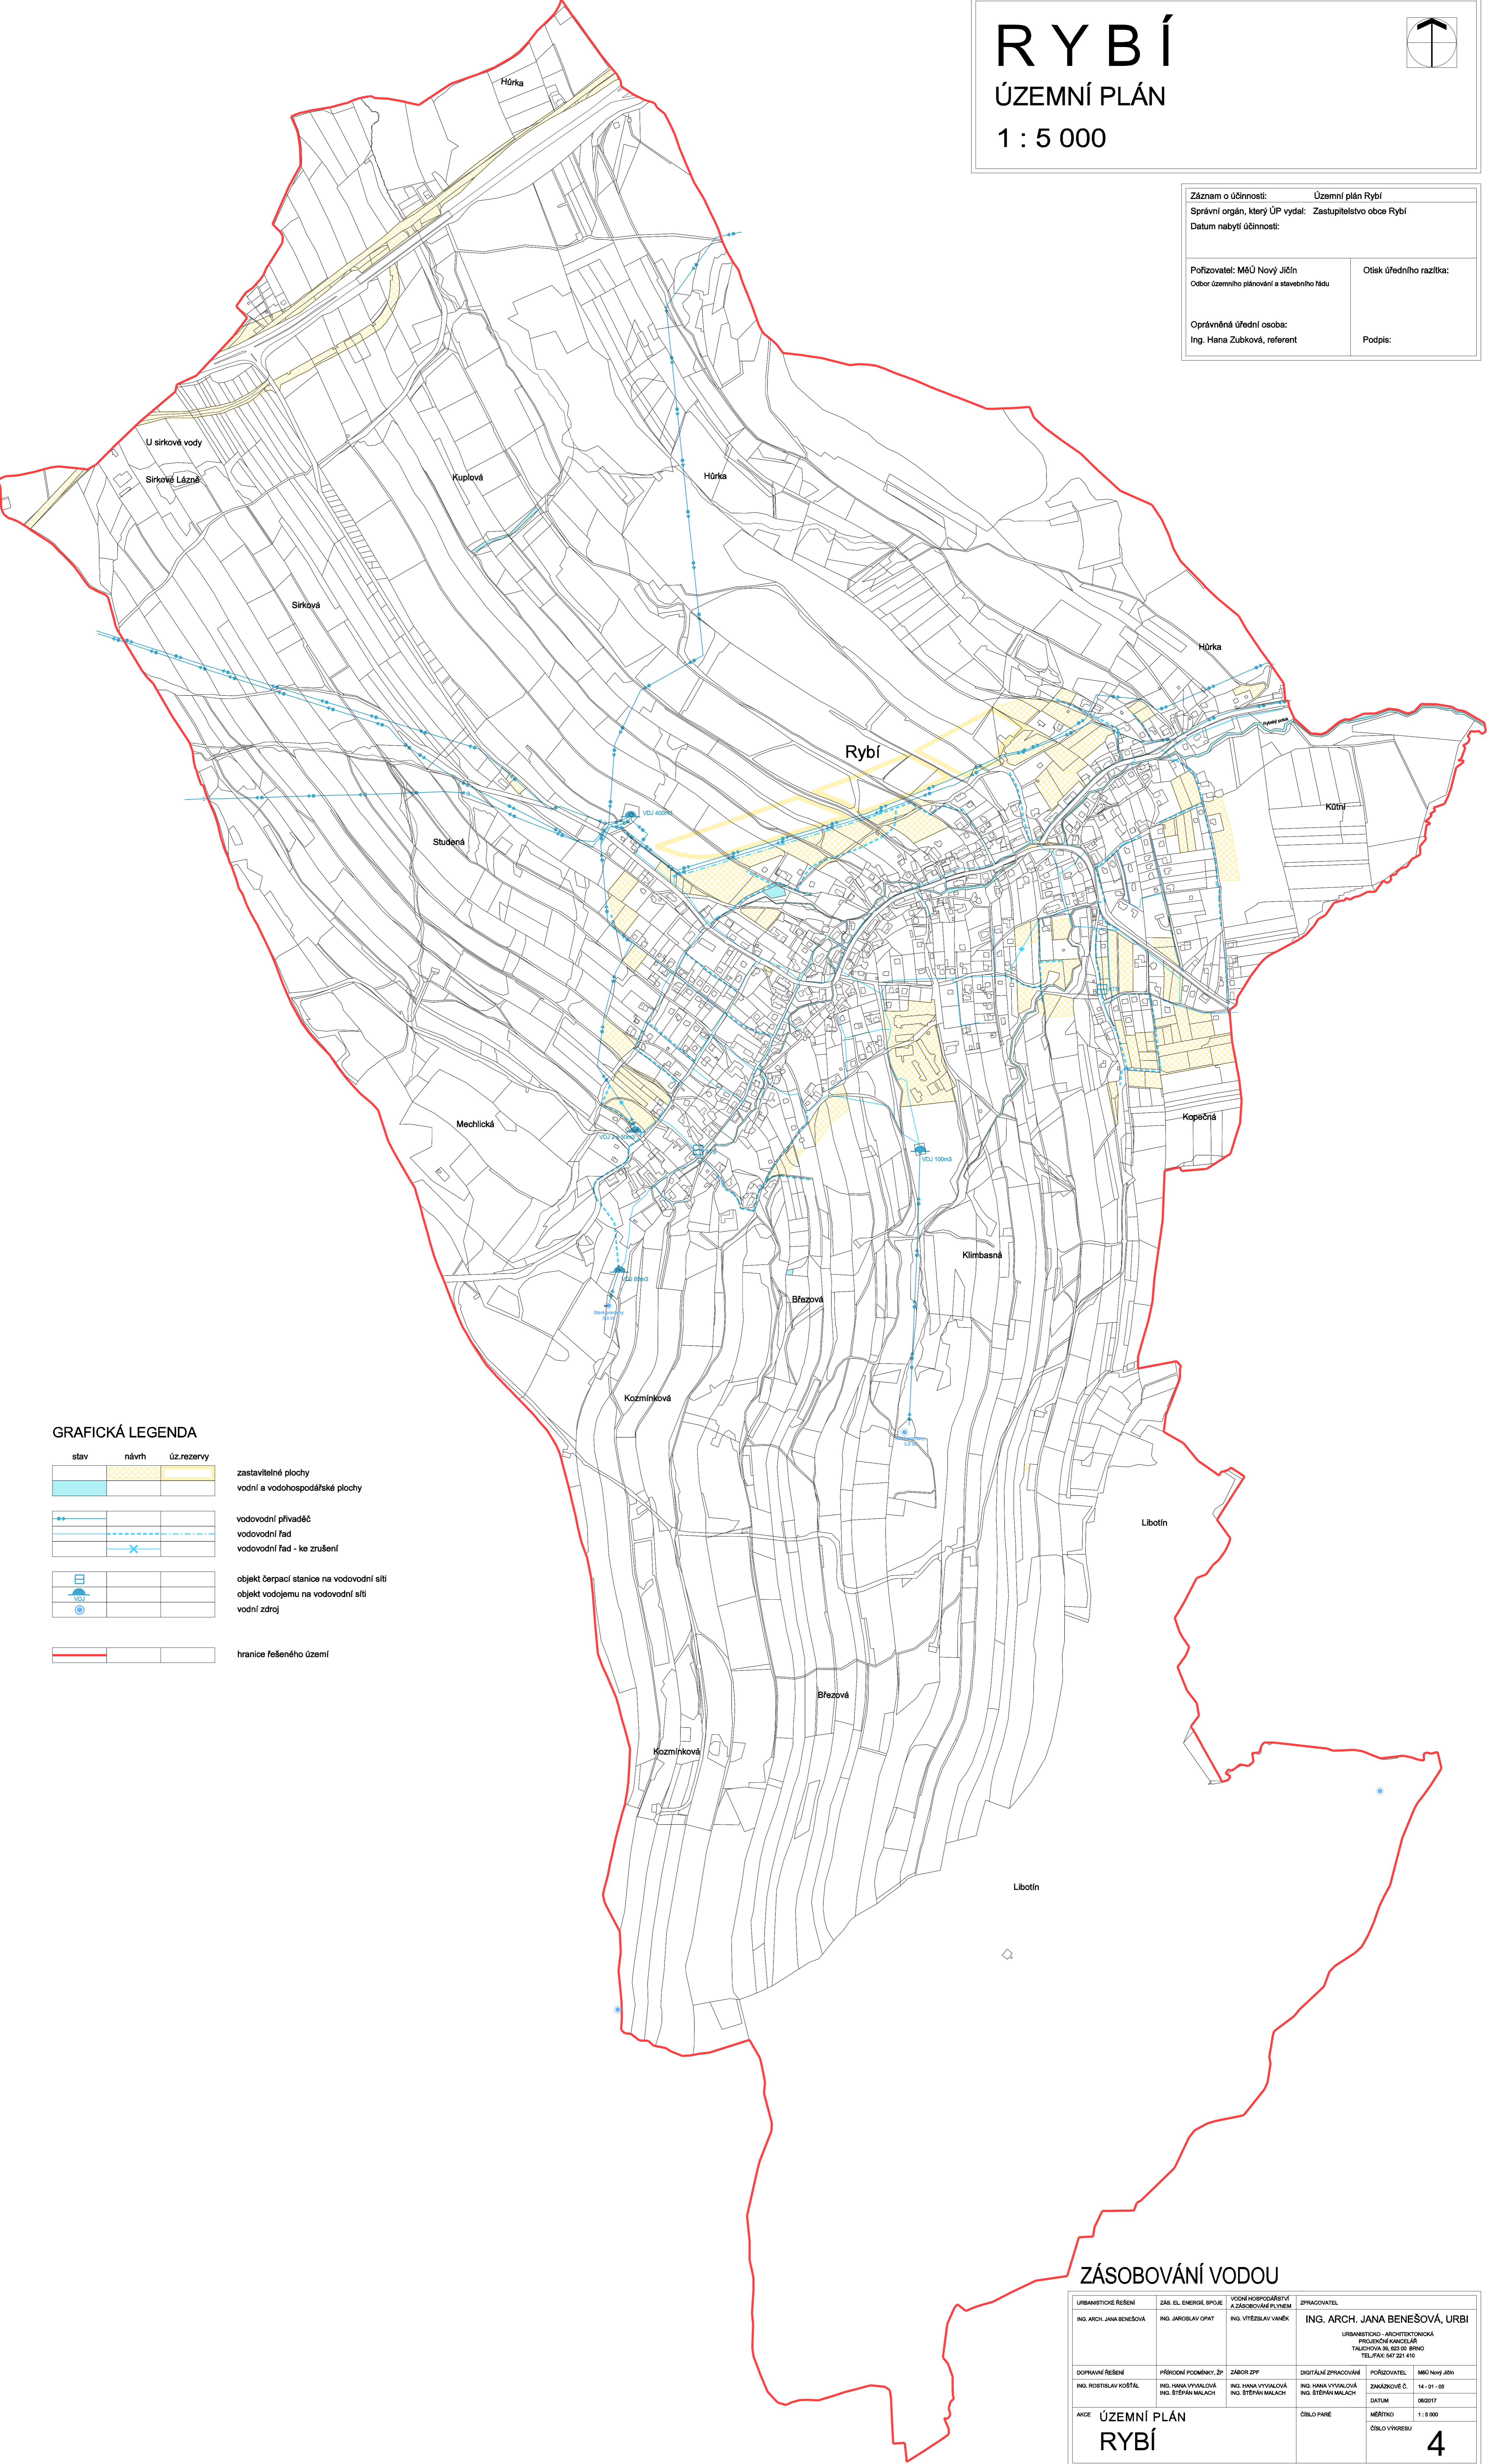

GRAFICKÁ LEGENDA

stav	návrh	úz.rezervy	
			zastavitelné plochy vodní a vodo hospodářské plochy
			vodovodní přívaděč vodovodní řad vodovodní řad - ke zrušení
			objekt čerpací stanice na vodovodní síti objekt vodojemu na vodovodní síti vodní zdroj
			hranice řešeného území

ZÁSOBOVÁNÍ VODOU

URBANISTICKÉ ŘEŠENÍ ING. ARCH. JANA BENEŠOVÁ	ZÁS. EL. ENERGIE, SPOJENÍ ING. JAROSLAV OPAT	VODNÍ HOSPODÁŘSTVÍ A ZÁSOBOVÁNÍ PLYNEM ING. VITĚZSLAV VANĚK	ZPRACOVATEL ING. ARCH. JANA BENEŠOVÁ, URBI URBANISTICKO - ARCHITECTONICKÁ PROJEKČNÍ KANCELÁŘ TALCHOVA 36, 622 02 BRNO TEL./FAX: 547 221 410
DOPRAVNÍ ŘEŠENÍ ING. ROBTISLAV KOŠTAL	PŘÍRODNÍ PODMÍNKY, ŽP ING. HANA VYVALOVÁ ING. ŠTEPÁN MALACH	ZÁBOR ŽPF ING. HANA VYVALOVÁ ING. ŠTEPÁN MALACH	DIGITÁLNÍ ZPRACOVÁNÍ ING. HANA VYVALOVÁ ING. ŠTEPÁN MALACH
AKCE ÚZEMNÍ PLÁN RYBÍ	POŘIZOVATEL MěÚ Nový Jičín	ZAKÁZKOVÉ Č. 14 - 01 - 05	DATUM 06/2017
	MĚŘITKO 1 : 5 000	ČÍSLO PÁNE 05/LO PARE	MĚŘITKO ČÍSLO VÝKRESU 4