


Územní plán Kateřiníc

II. 2. a) Koordinační výkres

Spolufinancováno z prostředků Evropského fondu pro regionální rozvoj

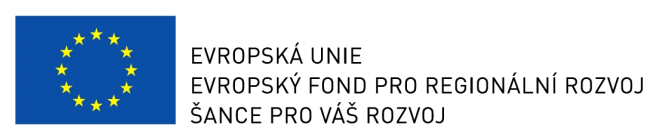

EVROPSKÁ UNIE
EVROPSKÝ FOND PRO REGIONÁLNÍ ROZVOJ
ŠANCE PRO VÁS ROZVOJ



www.strukturalni-fondy.cz/IOP

Blovec 2-9

Územní plán Kateřiníc
1:2 a) Koordinační výkres

Ing. arch. Lubomír Kovanda URBANISTICKÁ SPOLEČNOST
Kamenička 1011, 562 012


Blovec 2-9

Nový Jách 2-0

Územní plán Kateřiníc
1:2 a) Koordinační výkres

Ing. arch. Lubomír Kovanda URBANISTICKÁ SPOLEČNOST
Kamenička 1011, 562 012

Nový Jách 2-0

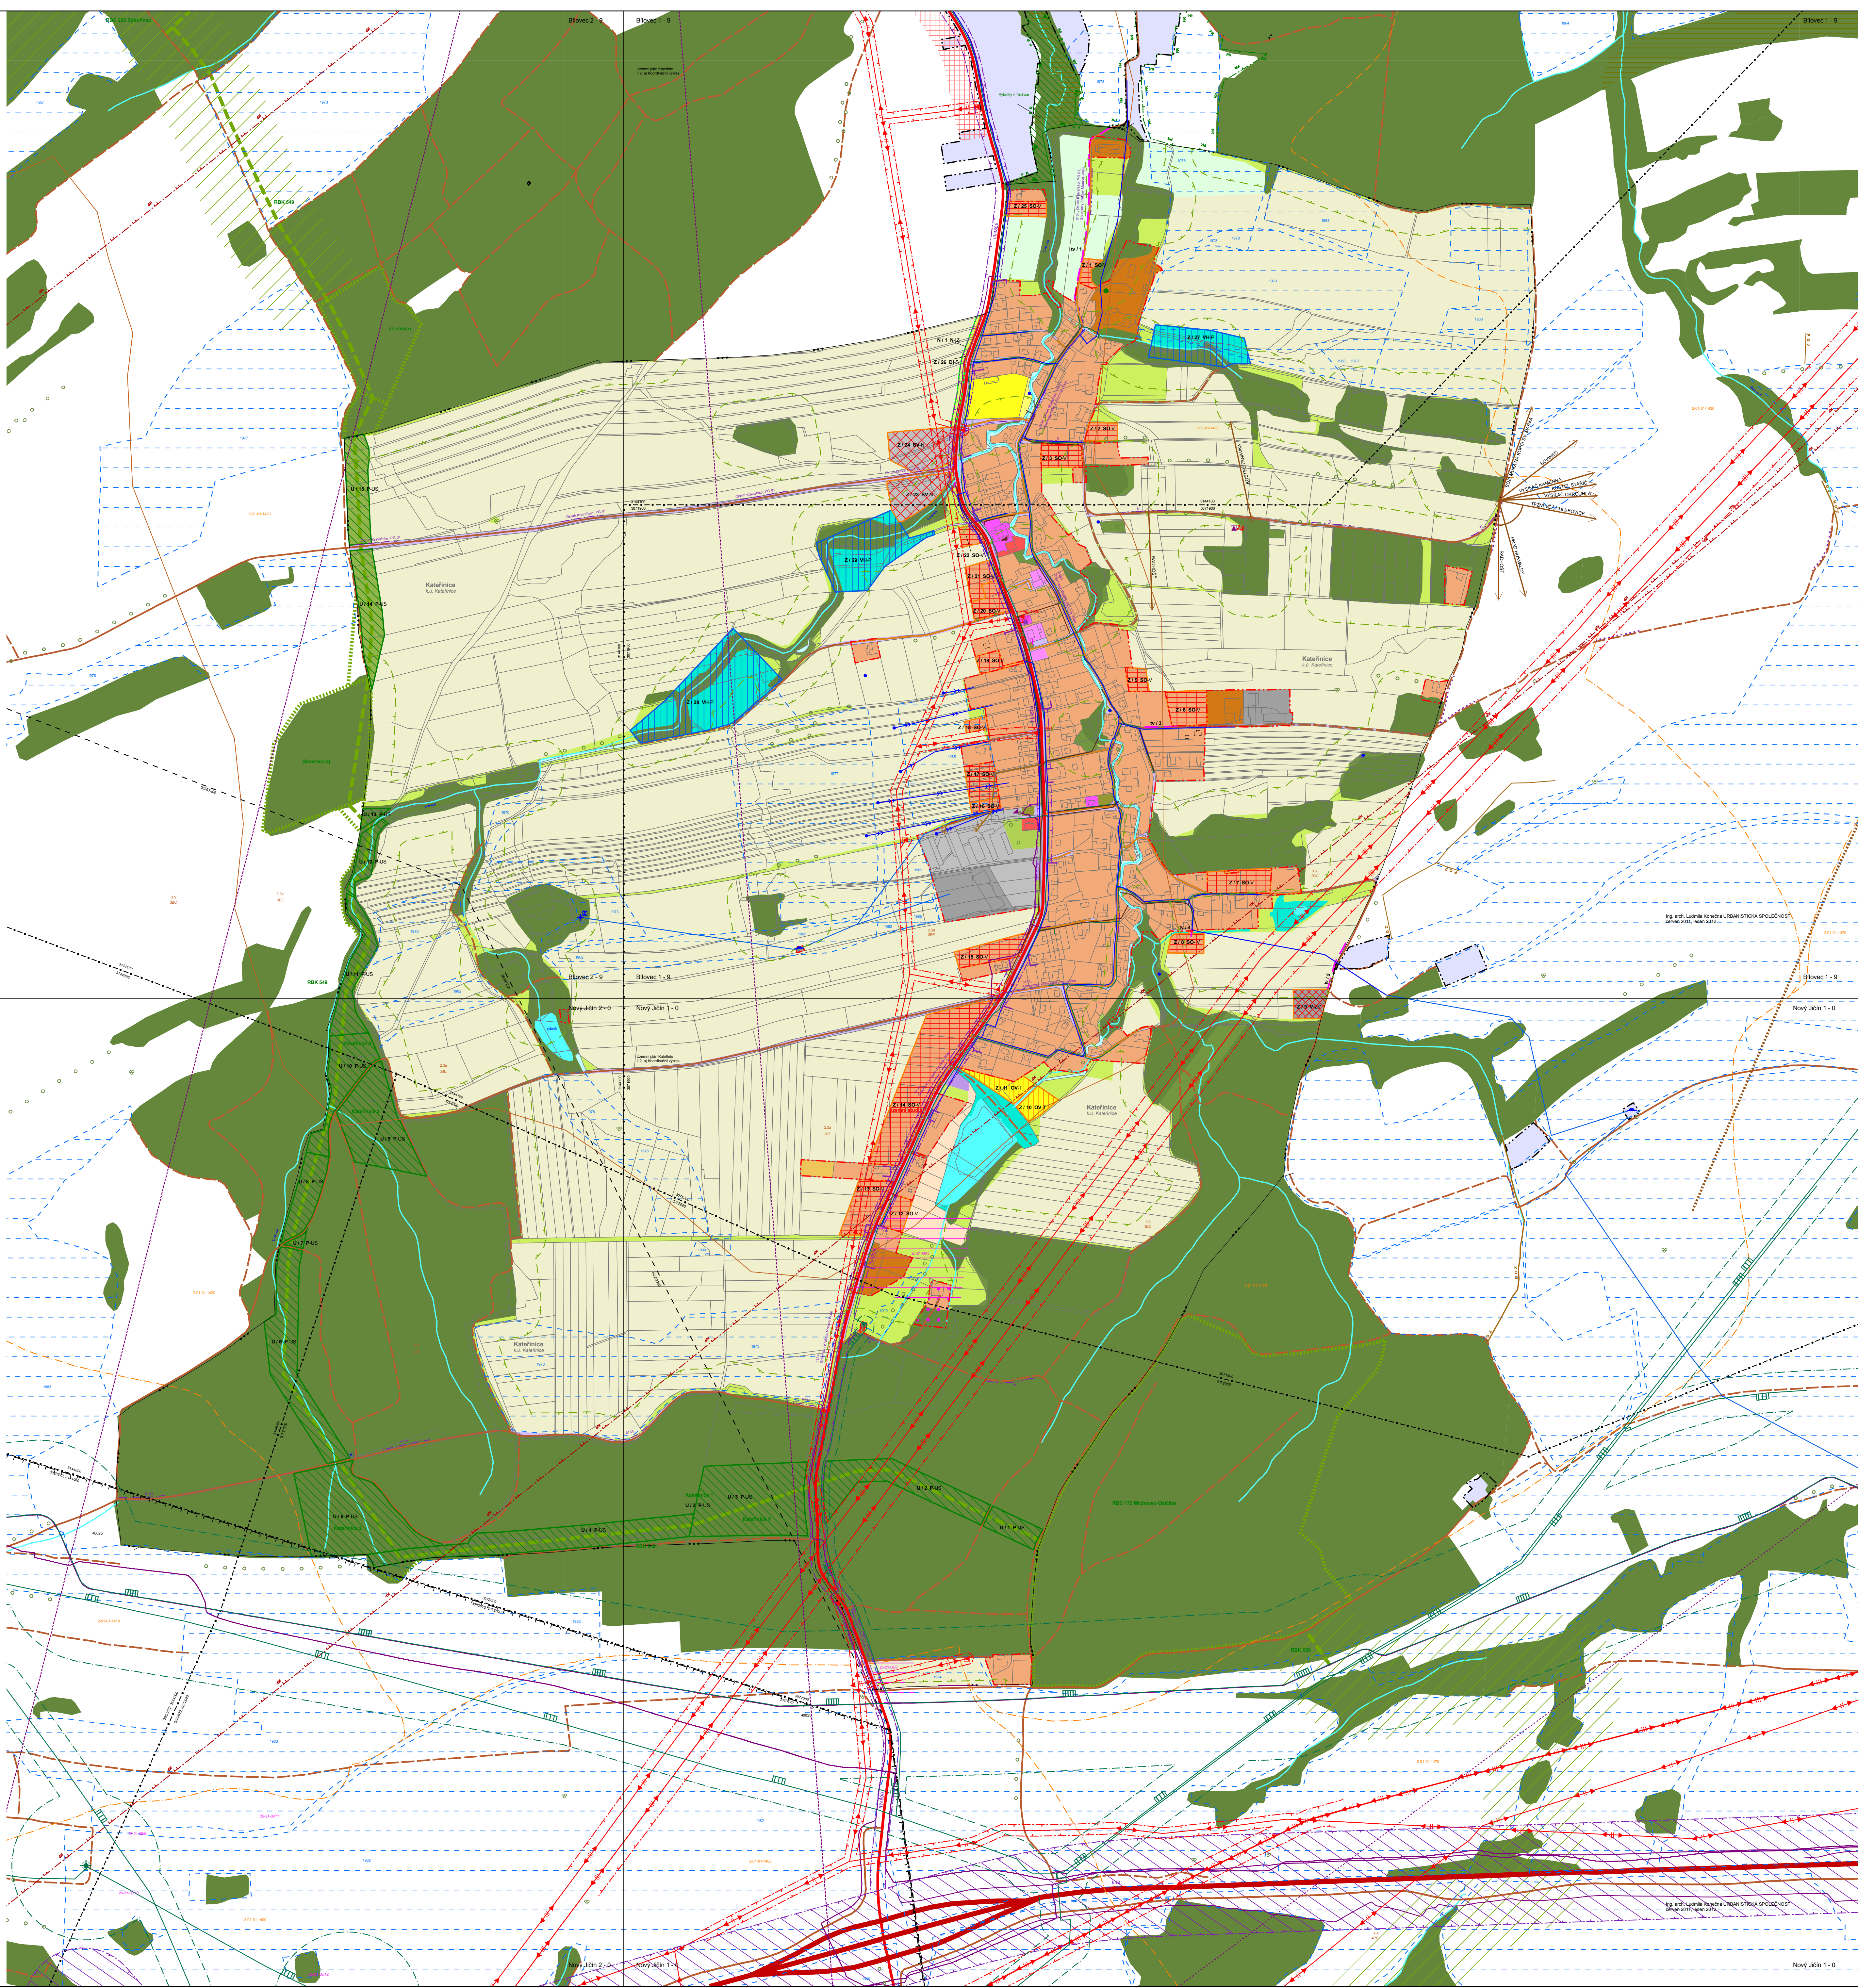

Nový Jách 1-0