ODŮVODNĚNÍ ZMĚNY Č. 3
ÚZEMNÍHO PLÁNU SKOTNICE
B.5 ENERGETIKA A SPOJE

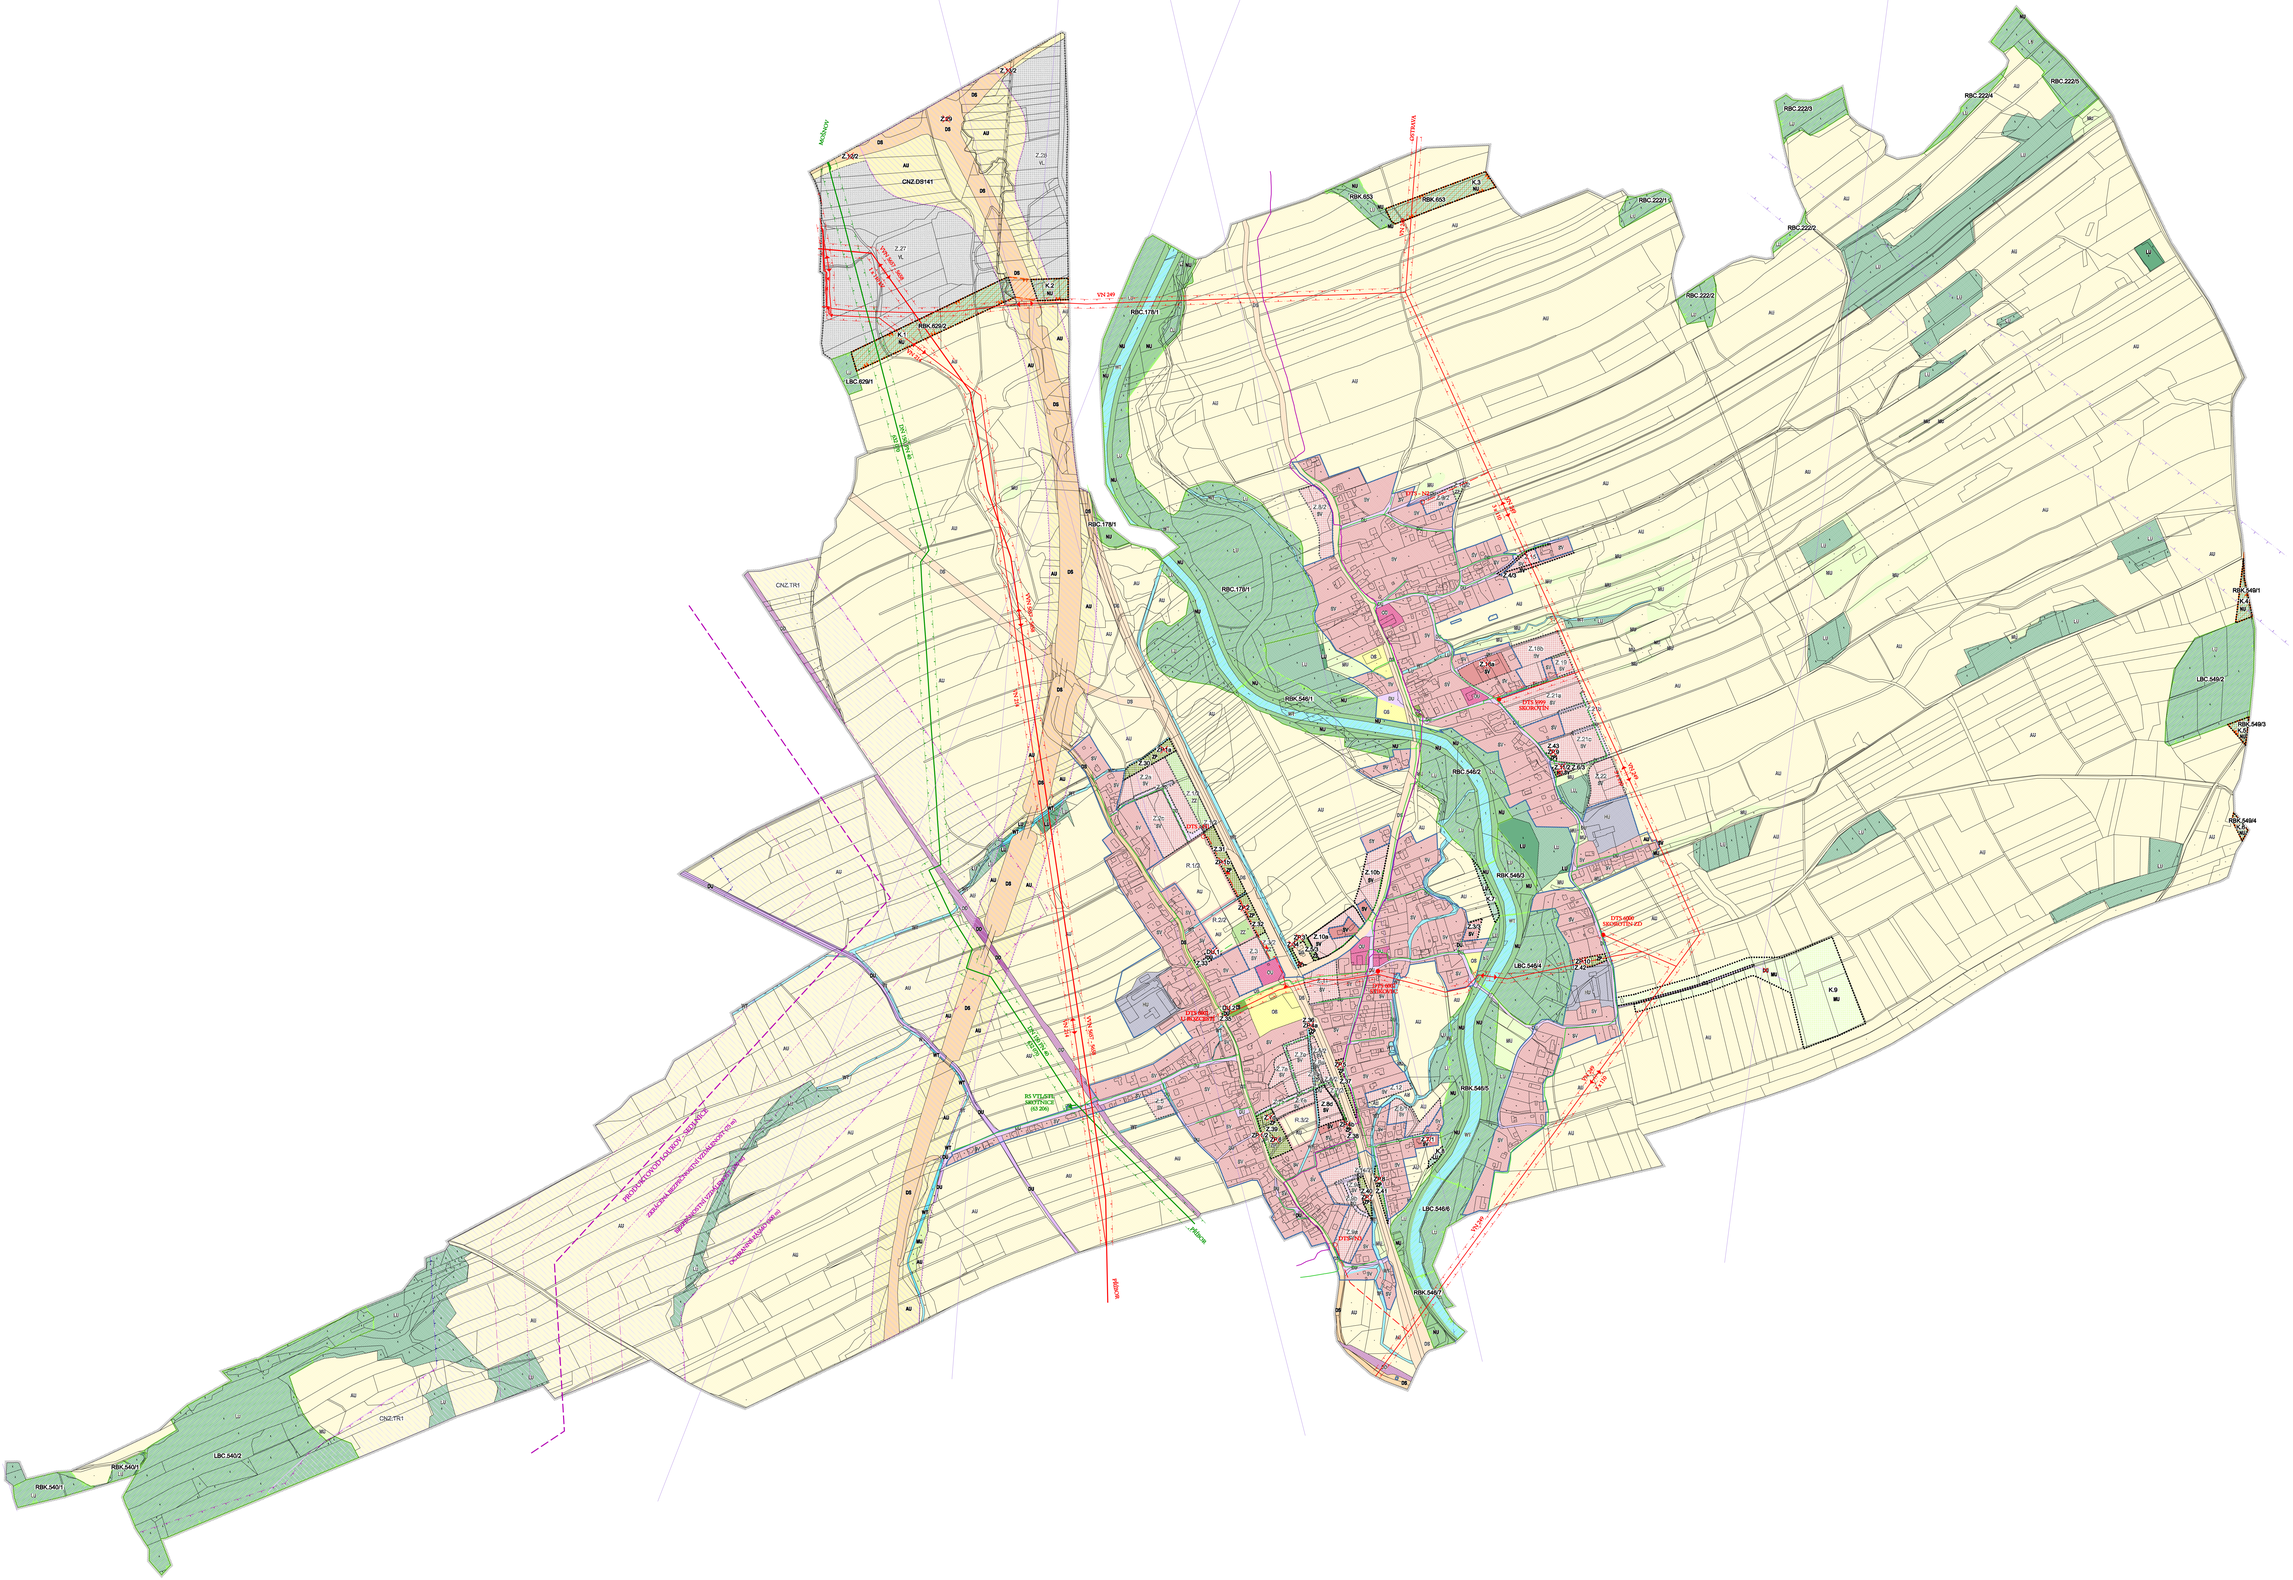
VN 249
VVN 401 - 499
VVN 401 - 499
VVN 401 - 499