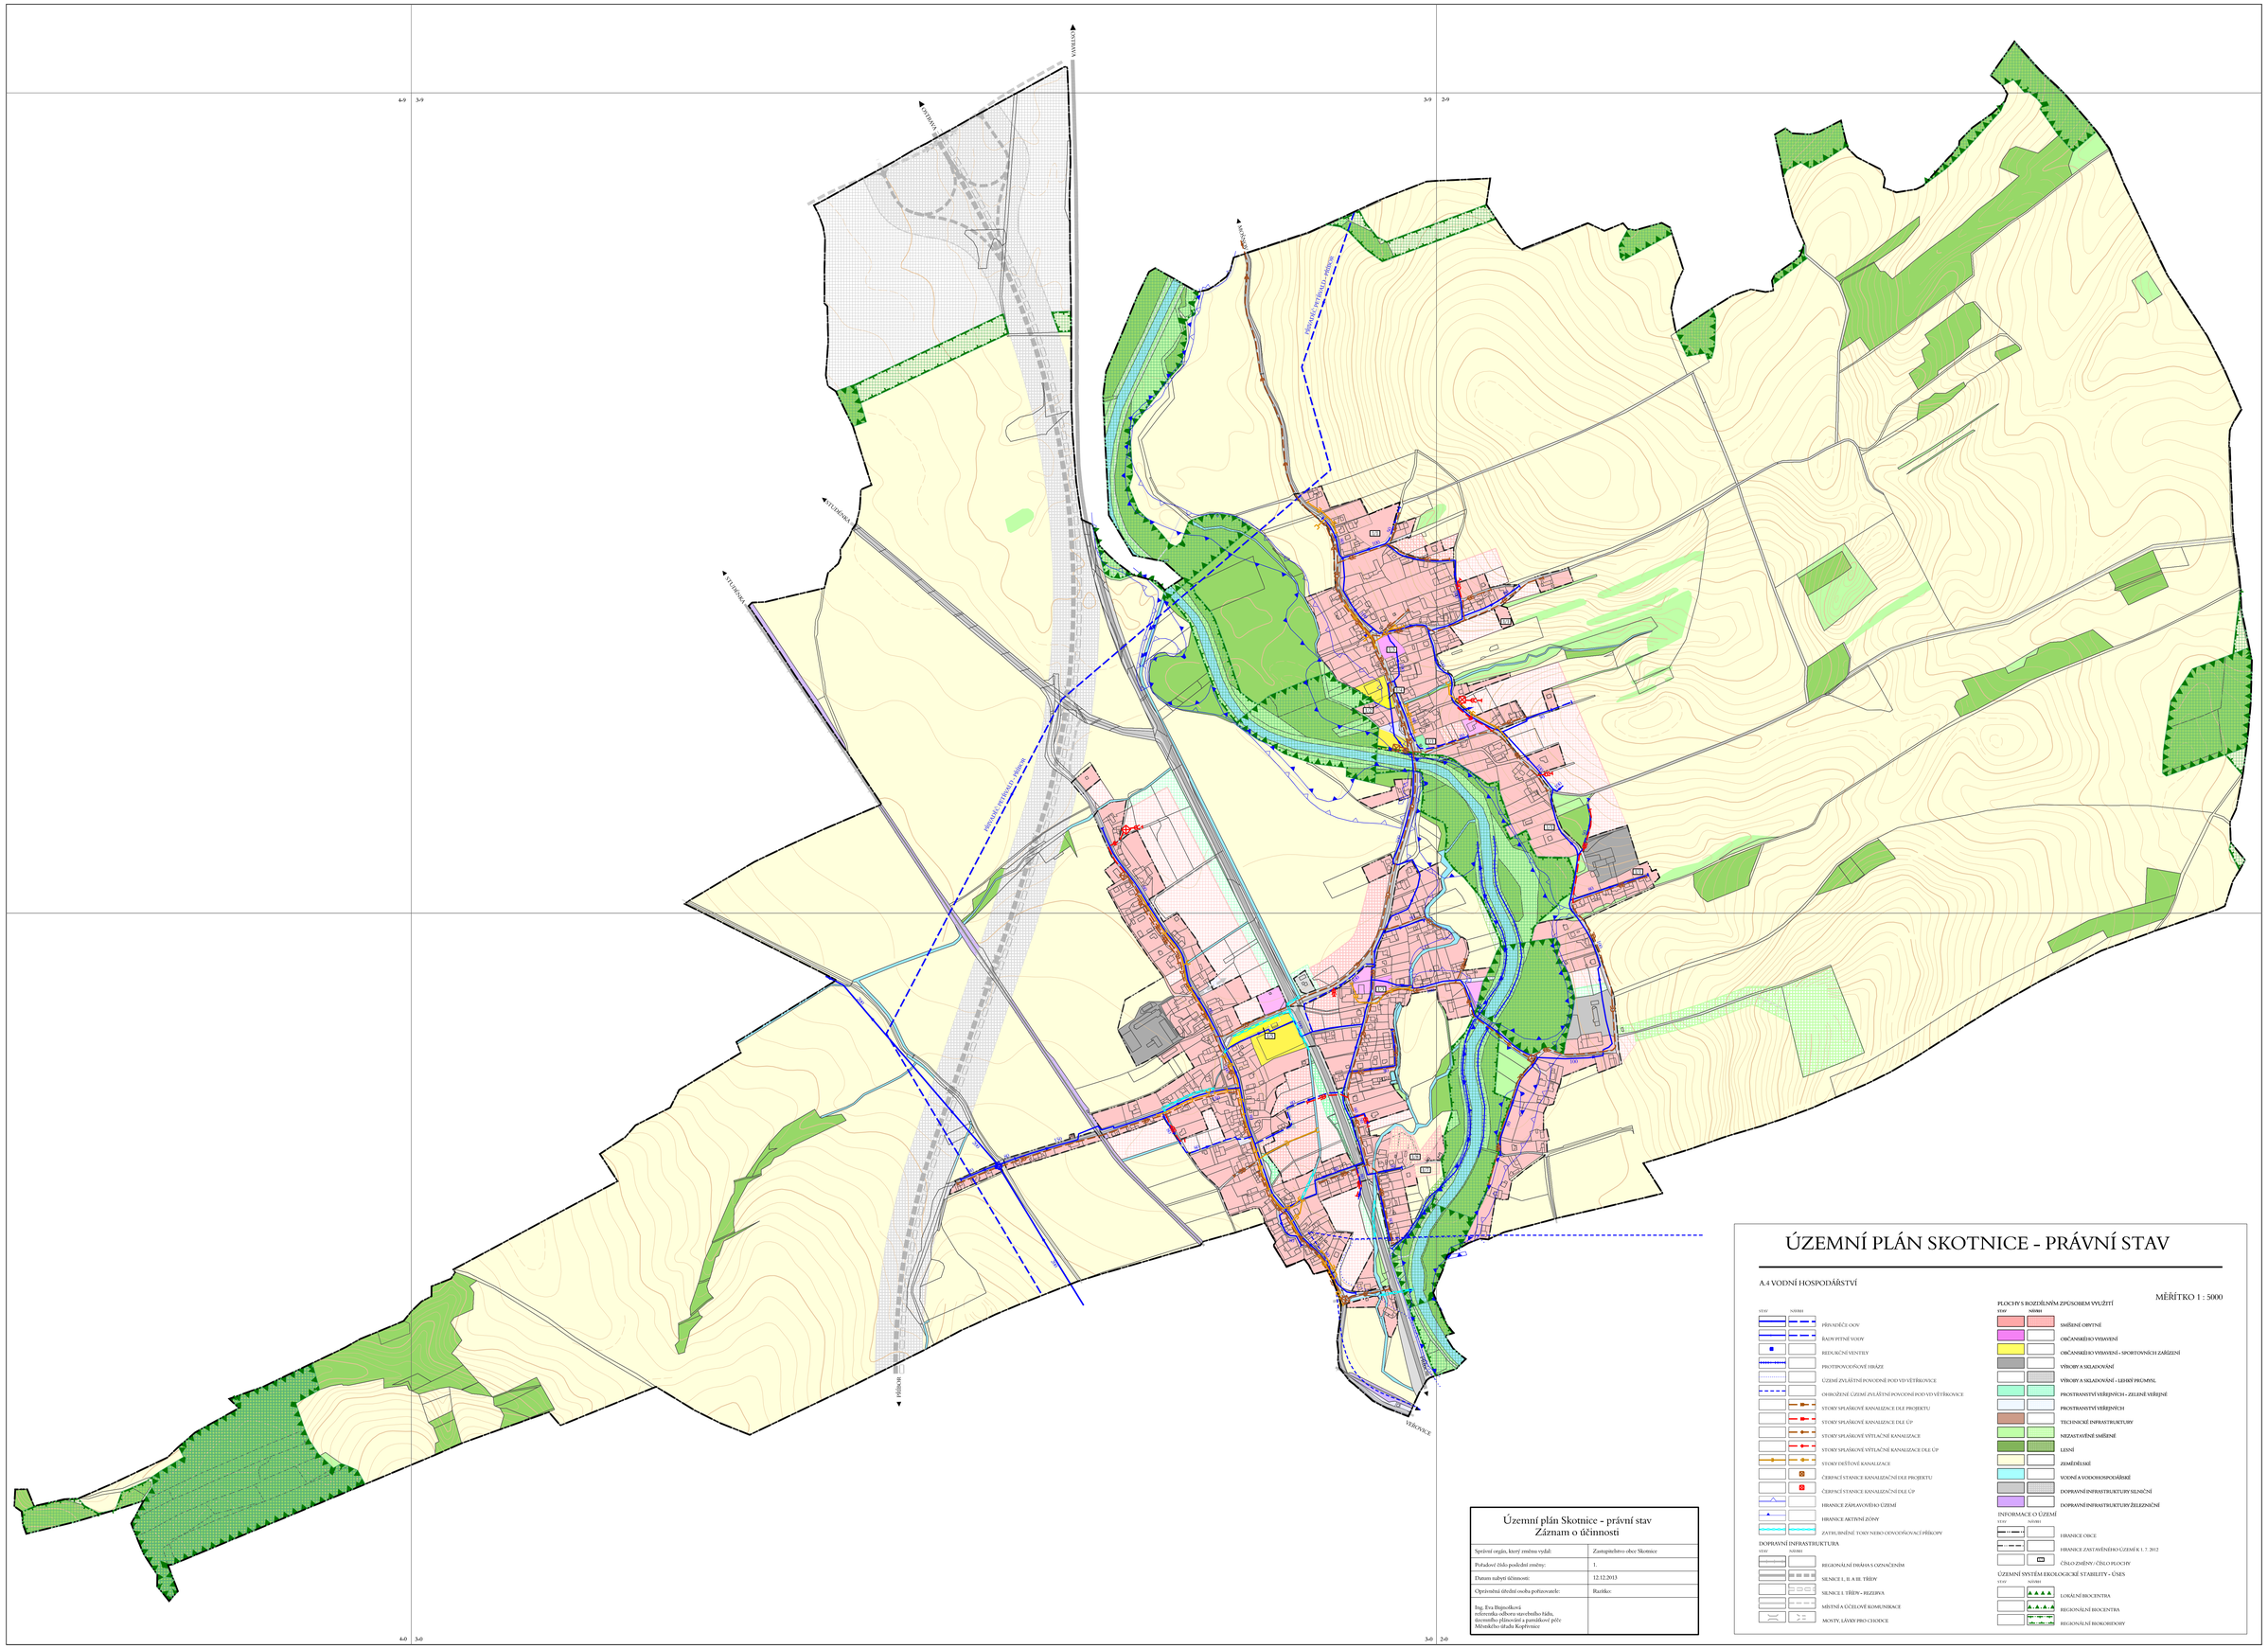
ÚZEMNÍ PLÁN SKOTNICE - PRÁVNÍ STAV
A.4 VODNÍ HOSPODÁŘSTVÍ
MĚŘÍTKO 1 : 5000
STAV
NÁVRH
PŘÍVADĚČ OOV
RADY PITNÉ VODY
REDUKČNÍ VENTILY
PROTIPOVODŇOVÉ HRÁZE
ÚZEMÍ ZVLÁŠTNÍ POVODNĚ POD VD VĚTŘKOVICE
OHROŽENÉ ÚZEMÍ ZVLÁŠTNÍ POVODNĚ POD VD VĚTŘKOVICE
STOKY SPLAŠKOVÉ KANALIZACE DLE PROJEKTU
STOKY SPLAŠKOVÉ KANALIZACE DLE ÚP
STOKY SPLAŠKOVÉ VÝTLAČNÉ KANALIZACE
STOKY SPLAŠKOVÉ VÝTLAČNÉ KANALIZACE DLE ÚP
STOKY DEŠŤOVÉ KANALIZACE
ČERPACÍ STANICE KANALIZAČNÍ DLE PROJEKTU
ČERPACÍ STANICE KANALIZAČNÍ DLE ÚP
HRANICE ZÁPLAVOVÉHO ÚZEMÍ
HRANICE AKTIVNÍ ZÓNY
ZATRUBNĚNÉ TOKY NEBO ODVODŇOVACÍ PŘÍKOPY
DOPRAVNÍ INFRASTRUKTURA
STAV
NÁVRH
REGIONÁLNÍ DRÁHA S OZNAČENÍM
SILNICE I., II. A III. TŘÍDY
SILNICE I. TŘÍDY - REZERVA
MÍSTNÍ A ÚČELOVÉ KOMUNIKACE
MOSTY, LÁVKY PRO CHODCE
PLOCHY S ROZDÍLNÝM ZPŮSOBEM VYUŽITÍ
STAV
NÁVRH
SMÍŠENÉ OBYTNÉ
OBČANSKÉHO VYBAVENÍ
OBČANSKÉHO VYBAVENÍ - SPORTOVNÍCH ZAŘÍZENÍ
VÝROBY A SKLADOVÁNÍ
VÝROBY A SKLADOVÁNÍ - LEHKÝ PRŮMYSL
PROSTRANSTVÍ VEŘEJNÝCH - ZELENĚ VEŘEJNÉ
PROSTRANSTVÍ VEŘEJNÝCH
TECHNICKÉ INFRASTRUKTURY
NEZASTAVĚNÉ SMÍŠENÉ
LESNÍ
ZEMĚDĚLSKÉ
VODNÍ A VODOHOSPODÁŘSKÉ
DOPRAVNÍ INFRASTRUKTURY SILNIČNÍ
DOPRAVNÍ INFRASTRUKTURY ŽELEZNIČNÍ
INFORMACE O ÚZEMÍ
STAV
NÁVRH
HRANICE OBCE
HRANICE ZASTAVĚNÉHO ÚZEMÍ K 1. 7. 2012
ČÍSLO ZMĚNY / ČÍSLO PLOCHY
ÚZEMNÍ SYSTÉM EKOLOGICKÉ STABILITY - ÚSES
STAV
NÁVRH
LOKÁLNÍ BIOCENTRA
REGIONÁLNÍ BIOCENTRA
REGIONÁLNÍ BIOKORIDORY
Územní plán Skotnice - právní stav
Záznam o účinnosti
Správní orgán, který změnu vydal: Zastupitelstvo obce Skotnice
Pořadové číslo podobné změny: 1.
Datum nabytí účinnosti: 12.12.2013
Oprávněná úřední osoba pořizovatele: Razíková
Ing. Eva Bůgnošková referentka odboru stavebního řádu, územního plánování a památkové péče Městského úřadu Kopřivnice
VĚTŘKOVICE
PŘÍBOR
STUDENKA
STYRANY
SKOTNICE