ÚZEMNÍ PLÁN ŽENKLAVY

ÚPLNÉ ZNĚNÍ PO ZMĚNĚ Č. 2

A.3 DOPRAVA

1 : 5 000

DIGITALIZACE NAD KATASTRÁLNÍ MAPOU DIGITALIZOVANOU

FUNKČNÍ VYUŽITÍ ÚZEMÍ (NA MAPĚ VYUŽITÍ)

STAV | NÁVRH

- SMÍŠENÉ OBYTNÉ
- OBČANSKÉHO VYBAVENÍ
- OBČANSKÉHO VYBAVENÍ - SPORTOVNÍ ZAŘÍZENÍ
- OBČANSKÉHO VYBAVENÍ - HŘBITOV
- ZELENĚ NÁLEŽITÉ
- ZELENĚ VEŘEJNÁ
- VÝROBY A SKLADOVÁNÍ
- VÝROBY ZEMĚDĚLSKÉ - ZEMĚDĚLSKÉ USKLADNĚNÍ
- AGROTURISTIKY - ROVAČ
- TECHNICKÉ INFRASTRUKTURY
- NEURBANIZOVANÉ - SMÍŠENÉ (VÝZNAMNÁ ZELEŇ)
- NEURBANIZOVANÉ - SMÍŠENÉ (MOKŘINY)
- NEURBANIZOVANÉ - LESNÍ
- NEURBANIZOVANÉ - ZEMĚDĚLSKÉ
- VODNÍ A VODOHOSPODÁŘSKÉ OTEVŘENÉ - ZASTŘEŠENÉ
- PROTIERANTNÍ VÉŘEJNOSTI
- DOPRAVNÍ INFRASTRUKTURY - SILNIČNÍ
- DOPRAVNÍ INFRASTRUKTURY - ŽELEZNIČNÍ

HRANICE

STAV | NÁVRH

- HRANICE SPRÁVNÍHO ÚZEMÍ OBCE
- HRANICE ZASTAVĚNÉHO ÚZEMÍ K 1. 2. 2017

ÚZEMNÍ SYSTÉM EKOLOGICKÉ STABILITY - ÚSES

STAV | NÁVRH

- LOKÁLNÍ BIOCENTRA
- LOKÁLNÍ BIOKORIDORY
- REGIONÁLNÍ BIOCENTRA
- NADREGIONÁLNÍ BIOKORIDORY

DOPRAVNÍ INFRASTRUKTURA

STAV | NÁVRH

- REGIONÁLNÍ ŽELEZNIČNÍ TRAŤ S OZNAČENÍM
- SILNICE II. TŘÍDY S OZNAČENÍM
- MÍSTNÍ KOMUNIKACE *
- SBĚRNÁ, OBVODNÍ MÍSTNÍ KOMUNIKACE **
- ÚČELOVÉ KOMUNIKACE
- VÉŘEJNĚ PŘÍSTUPNÉ KOMUNIKACE PRO CYCLODOPRAVU
- NAVRŽENÉ CYKLOTRASY (NK), CYKLOTRASY, CYKLISTICKÉ A CYKLOTURISTICKÉ TRASY VEDENÉ PO STÁVAJÍCÍCH KOMUNIKACÍCH
- PARKOVNÍ LÍNIE A NEMOTORIZAČNÍ PLOCHY (BEZ OZNAČENÍ)
- LOKALITY HROMADNÉHO GARÁŽÍ (v cizí)
- ZAŘÍZENÍ HROMADNÉ DOPRAVY (NOR ALTORUSUNÉ - ŽELEZNIČNÍ
- MOSTY, LÁVKY PRO CYCLODOPRAVU
- VÉŘEJNĚ PŘÍSTUPNÉ PŘÍSTAVY (VÉŘEJNÉ DOPRAVY)
- ŽELEZNIČNÍ PŘEJEZDY NEBO ZRUŠENÉ
- OCHRANNÁ DOPRAVNÍ PÁSMA (silnice II. třídy - 15 m, regionální dráha - 60 m)
- OBRALOVÉ KŘIŽOVATKY (NOR ALTORUSUNÉ HROMADNÉ DOPRAVY (NOR) (500 m)
- SEŘETÍM DO PLOCHY

* MCU - místní přístupové komunikace
MCU2 - místní obslužné komunikace

** MCU ŽEL - sběrná přístupové komunikace - doplnění chybíc chodníc, chodníc
MCU ŽEL - sběrná přístupové komunikace - doplnění chybíc chodníc nebo pásu,
MCU ŽEL - sběrná přístupové komunikace - na dvoupruhovou komgaci.

PROJEKTANT ÚZEMNÍ ČINNOST, URBANISMUS, ÚZEMNÍ PLÁNOVÁNÍ, EKOLOGIE, GIS

URBANISTICKÉ STŘEDISKO OSTRAVA, s.r.o.

ARCHITEKTI: Sprandlových 3, Ostrava-Poruba, 708000 tel.: 596 555 320

ZODP. PROJEKTANT:	PSC. MGR. VLADIMÍR PLUDRACH	ZPM, ÚTGO - TA 1 - 003
ZPRACOVATEL:	ING. VÁCLAV TŘÁSKO	
OBJEDNATEL:	OBEC ŽENKLAVY	DVOU.NR. LEDEN 2018

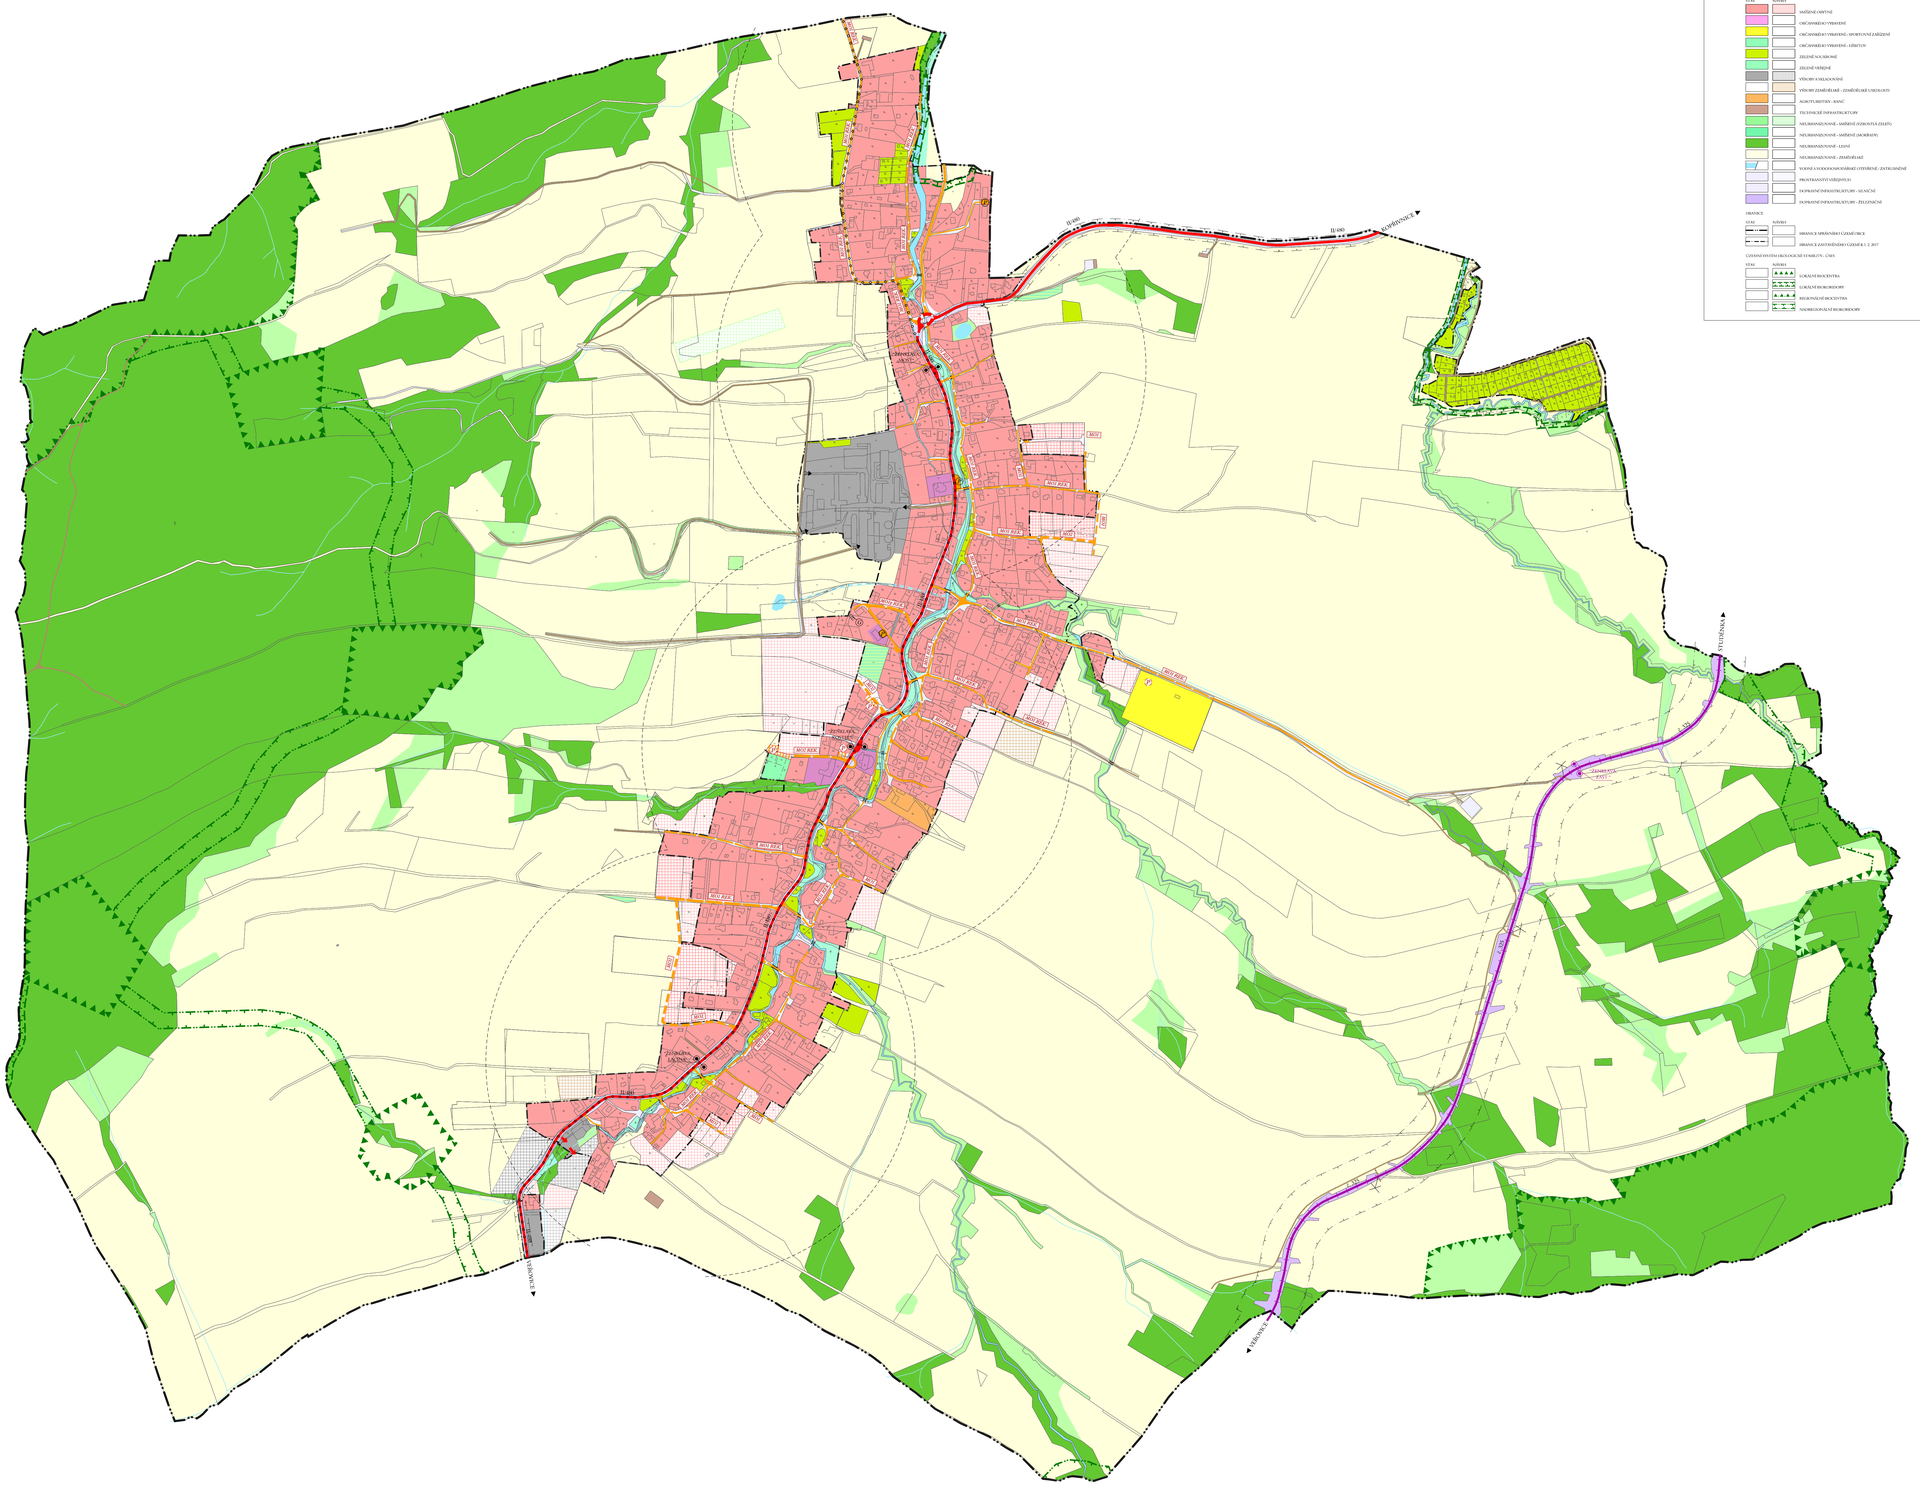

Územní plán Ženklavy - úplné znění po Změně č.2

Záznam o účinnosti

Správní orgán, který změnu vydal:	Zastupitelstvo obce Ženklava
Pořadové číslo poslední změny:	2.
Datum nabytí účinnosti:	8.1.2018
Oprávněná úřední osoba pořizovatele:	Razítko:
Ing. Markéta Kovová vedoucí odboru stavebního řádu, územního plánování a památkové péče Městského úřadu Kopřivnice	