




ÚZEMNÍ PLÁN ALBRECHTIČKY

I.2.c) HLAVNÍ VÝKRES - KONCEPCE DOPRAVNÍ INFRASTRUKTURY

STAV	NÁVRH

STAV	NÁVRH

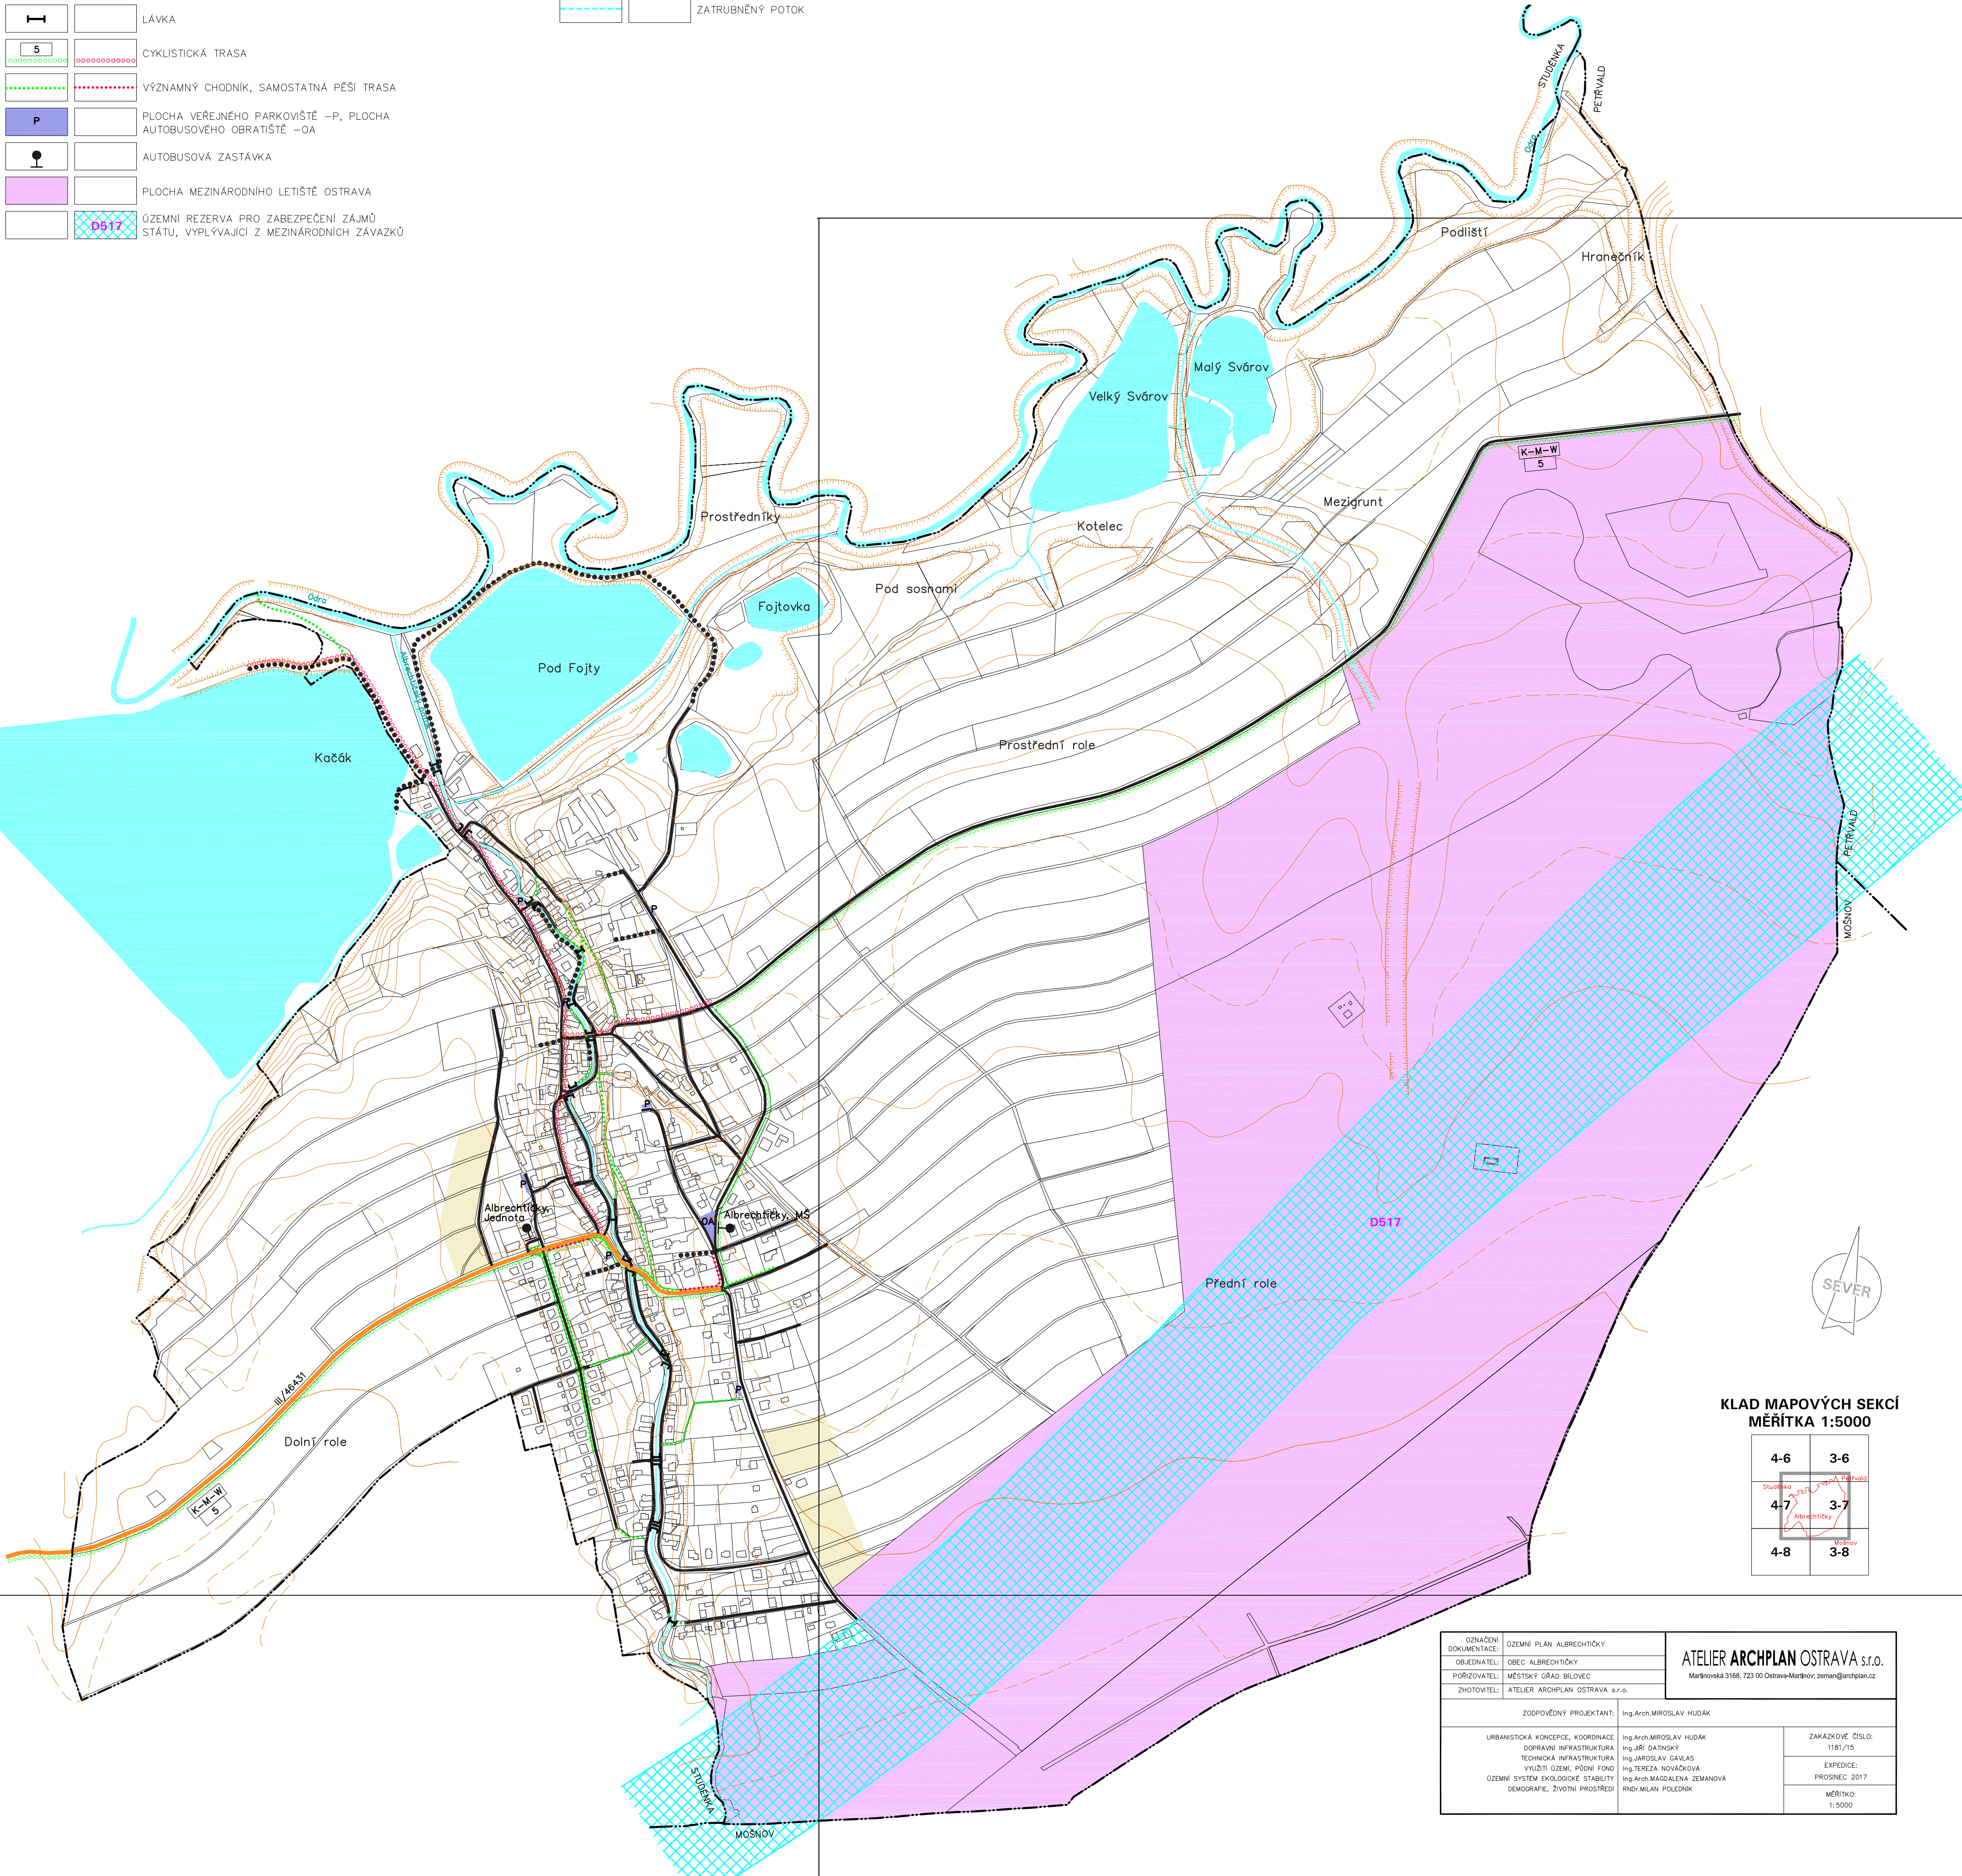

KLAD MAPOVÝCH SEKČÍ
MĚŘITKA 1:5000

4-6	3-6
4-7	3-7
4-8	3-8

OZNAČENÍ DOKUMENTACE	ÚZEMNÍ PLÁN ALBRECHTIČKY	ATELIER ARCHPLAN OSTRAVA s.r.o.	
OBJEDNATEL	OBEC ALBRECHTIČKY	Maršovská 3166, 723 00 Ostrava-Maršov, zeman@archplan.cz	
PORIZOVATEL	MĚSTSKÝ ÚŘAD BĚLOVEC		
ZHOTOVITEL	ATELIER ARCHPLAN OSTRAVA s.r.o.		
ZODPOVĚDNÝ PROJEKTANT	Ing. Arch. MIROSLAV HUĐÁK		
URBANISTICKÁ KONCEPCE, KOORDINACE DOPRAVNÍ INFRASTRUKTURY	Ing. Arch. MIROSLAV HUĐÁK	ZAKÁZKOVÉ ČÍSLO: 1181/15	
TECHNICKÁ INFRASTRUKTURA	Ing. Jiří DATYŠKÝ	Ing. MIROSLAV GALAS	EXPEDICE: PROSINEC 2017
VÝUŠTÍ ÚZEMÍ, PŮDNÍ FOND	Ing. TEREZA NOVÁKOVÁ		MĚŘITKO: 1:5000
ÚZEMNÍ SYSTÉM EKOLOGICKÉ STABILNOSTI	Ing. Arch. MAGDALENA ZEMANOVÁ		
DEMOKRAFIE, ŽIVOTNÍ PROSTŘEDÍ	Ing. MILAN POLEDNÍK		