


ÚZEMNÍ PLÁN ALBRECHTIČKY

I.2.e) HLAVNÍ VÝKRES - KONCEPCE ENERGETIKY A SPOJŮ

STAV	NÁVRH

DOPLŇKOVÉ ÚDAJE	
STAV	NÁVRH

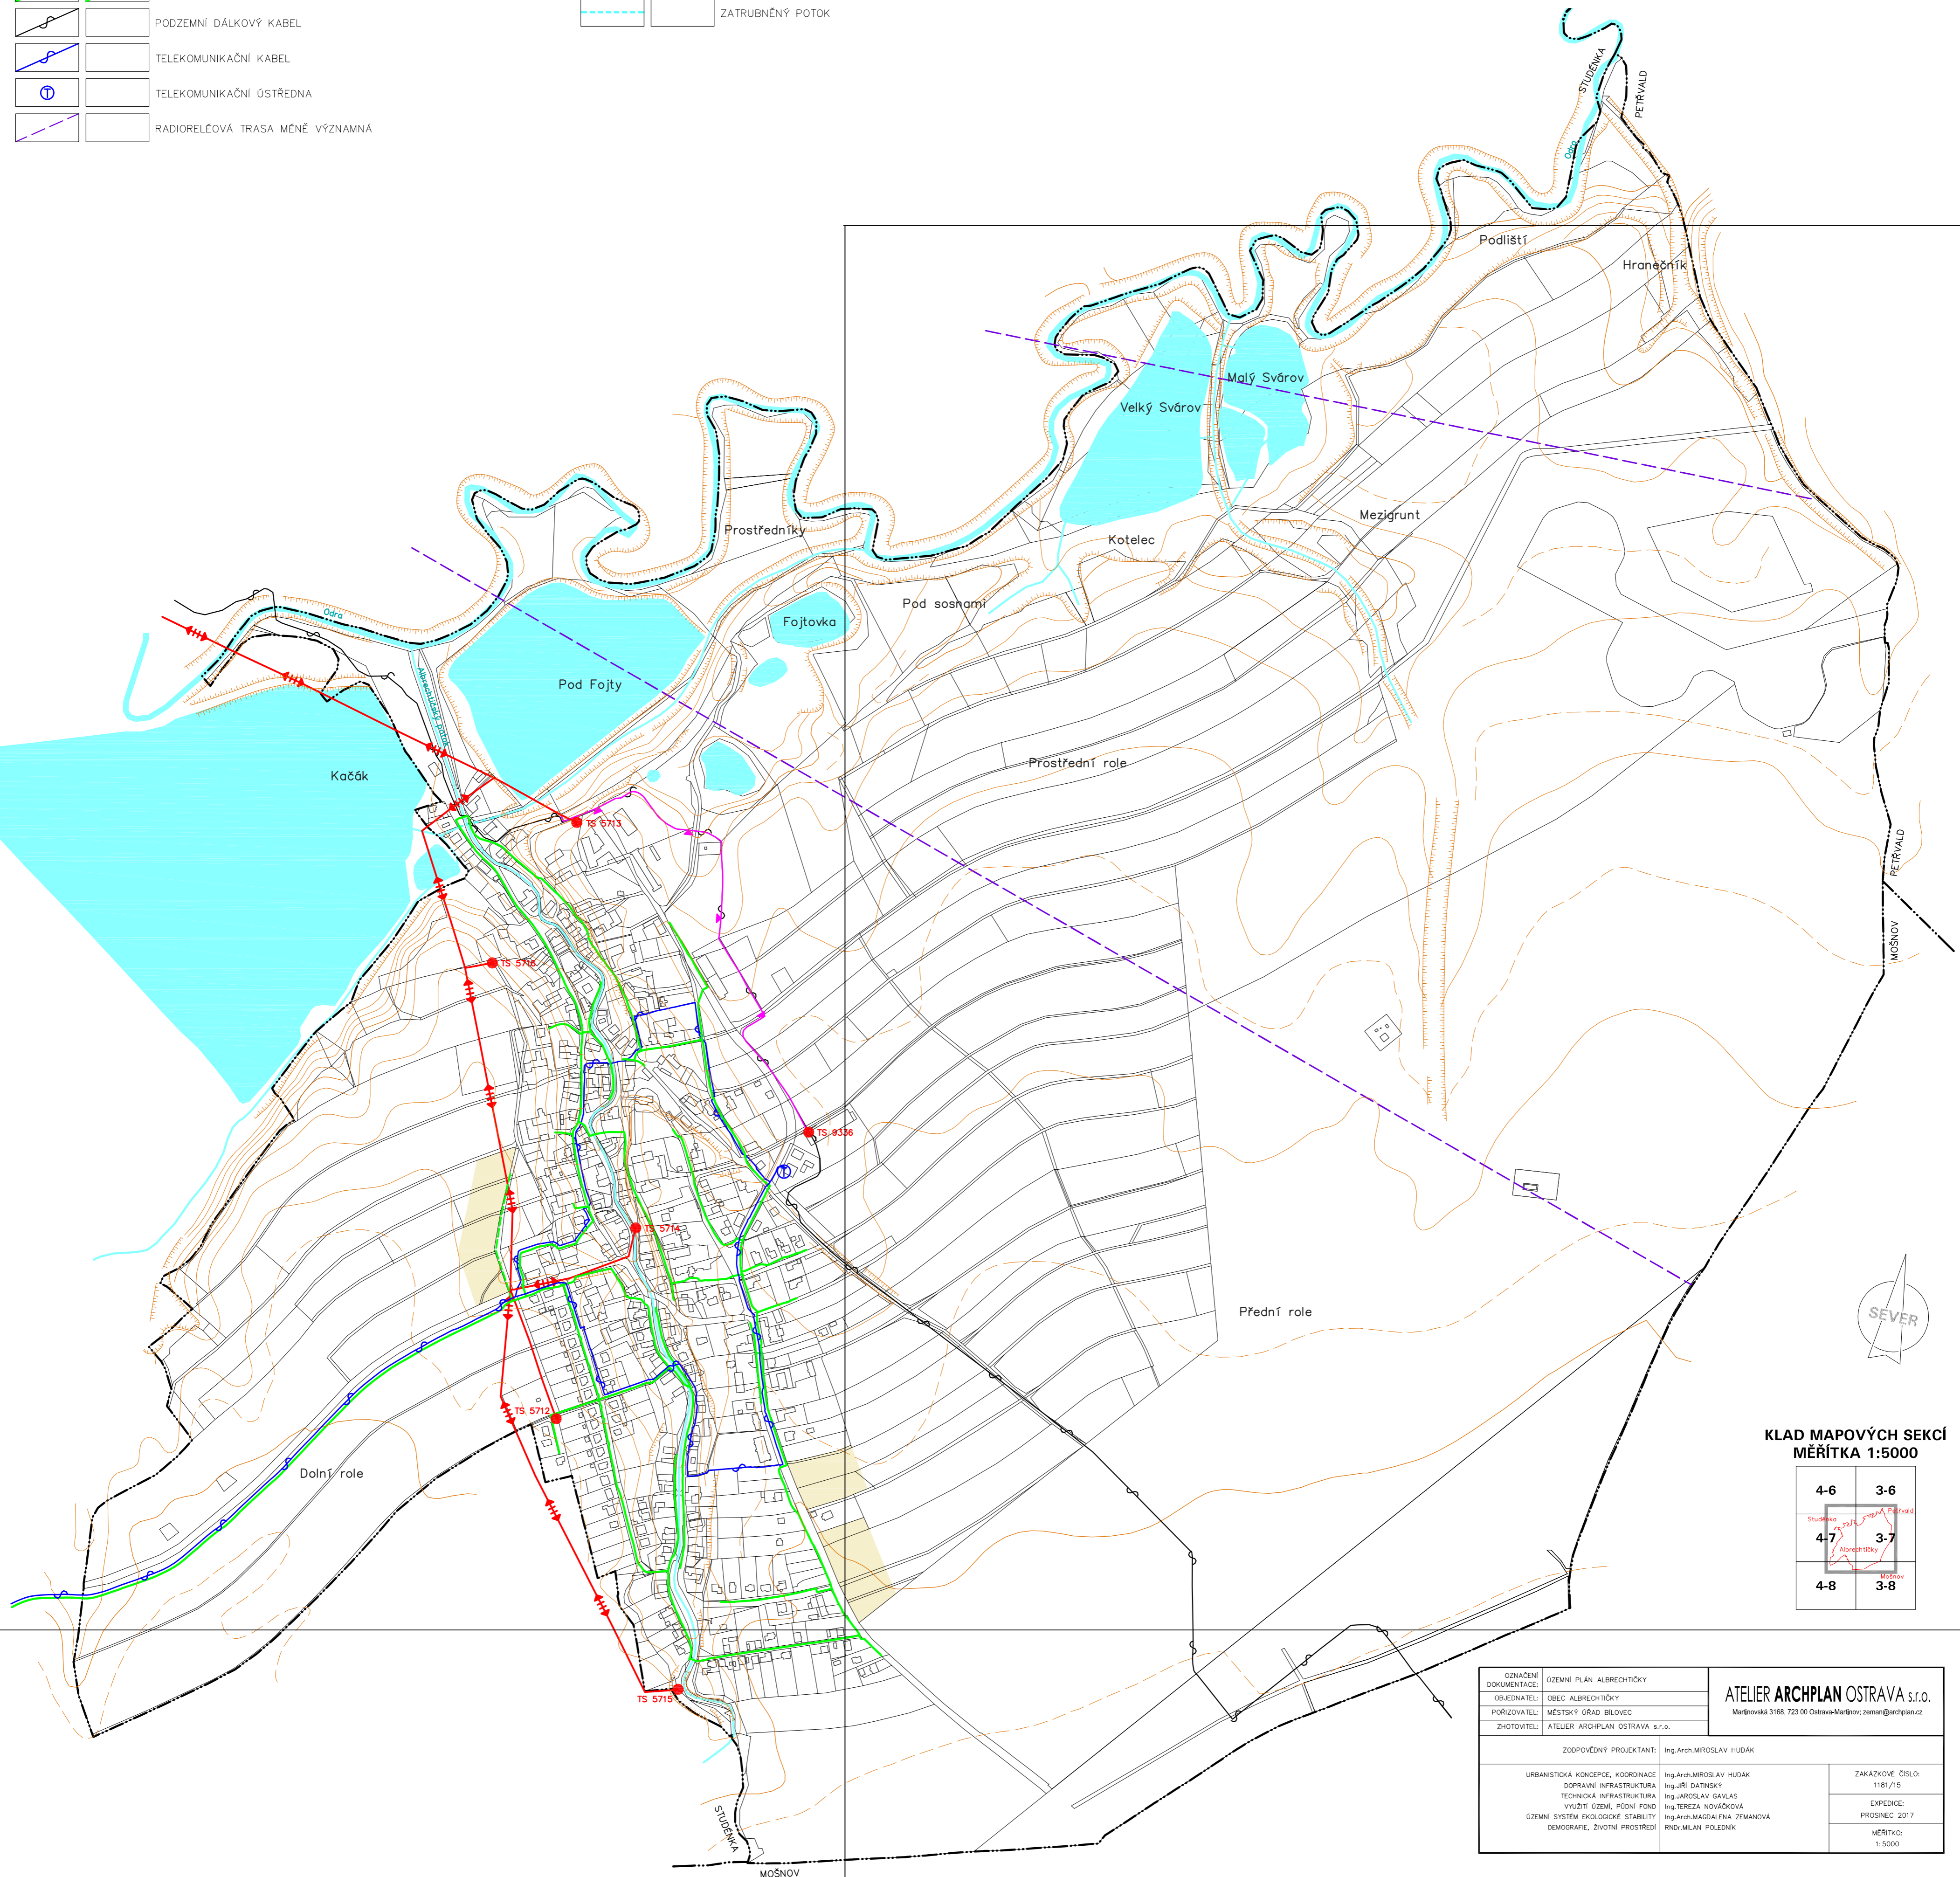

KLAD MAPOVÝCH SEKČÍ
MĚŘITKA 1:5000

4-6	3-6
4-7	3-7
4-8	3-8

OZNAČENÍ	ÚZEMNÍ PLÁN ALBRECHTIČKY	ATELIER ARCHPLAN OSTRAVA s.r.o.
DOKUMENTACE		Mapbpoisk 3166, 723 00 Ostrava-Mariánské náměstí
OBJEDNATEL	OBEC ALBRECHTIČKY	
PORUČOVATEL	MĚSTSKÝ GRAD BĚLOVEC	
ZHOTOVITEL	ATELIER ARCHPLAN OSTRAVA s.r.o.	
ZODPOVĚDNÝ PROJEKTANT	Ing. Arch. MIROSLAV HUŠÁK	
URBANISTICKÁ KONCEPCE, KOORDINACE	Ing. Arch. MIROSLAV HUŠÁK	ZAKÁZKOVÉ ČÍSLO:
DOPRAVNÍ INFRASTRUKTURA	Ing. Jiří DATYSKÝ	1181/15
TECHNICKÁ INFRASTRUKTURA	Ing. MIROSLAV GALAS	EXPEDICE:
VÝUŽITÍ ÚZEMÍ, PŮDNÍ FOND	Ing. TEREZA NOVÁČKOVÁ	PROSINEC 2017
ÚZEMNÍ SYSTÉM EKOLOGICKÉ STABILITY	Ing. Arch. MADALENA ZEMANOVÁ	MĚŘITKO:
DEMOKRACIE, ŽIVOTNÍ PROSTŘEDÍ	Ing. MILAN POLEDNÍK	1:5000