




ÚZEMNÍ PLÁN ALBRECHTIČKY

I.2.d) HLAVNÍ VÝKRES - KONCEPCE VODNÍHO HOSPODÁŘSTVÍ

STAV	NÁVRH	
		HLAVNÍ ZASOBOVACÍ ŘAD PITNÉ VODY
		ŘAD PITNÉ VODY
		VODNÍ ZDROJ
		VĚŽOVÝ VODOJEM
		ČERPACÍ STANICE VODY
		JEDNOTNÁ KANALIZACE
		VÝZNAMNÁ SPLAŠKOVÁ KANALIZACE
		VÝTLAČNÁ KANALIZACE
		DEŠŤOVÁ KANALIZACE
		VÝŠTNÍ OBJEKT KANALIZACE
		ČISTIRNA ODPADNÍCH VOD
		ČERPACÍ STANICE ODPADNÍCH VOD
		ODLEHČOVACÍ KOMORA

DOPLŇKOVÉ ÚDAJE		
STAV	NÁVRH	
		HRANICE OBCE
		ZASTAVITELNÉ PLOCHY SMÍŠENÉ OBYTNÉ
		VODNÍ TOKY A PLOCHY
		ZATRUBNĚNÝ POTOK

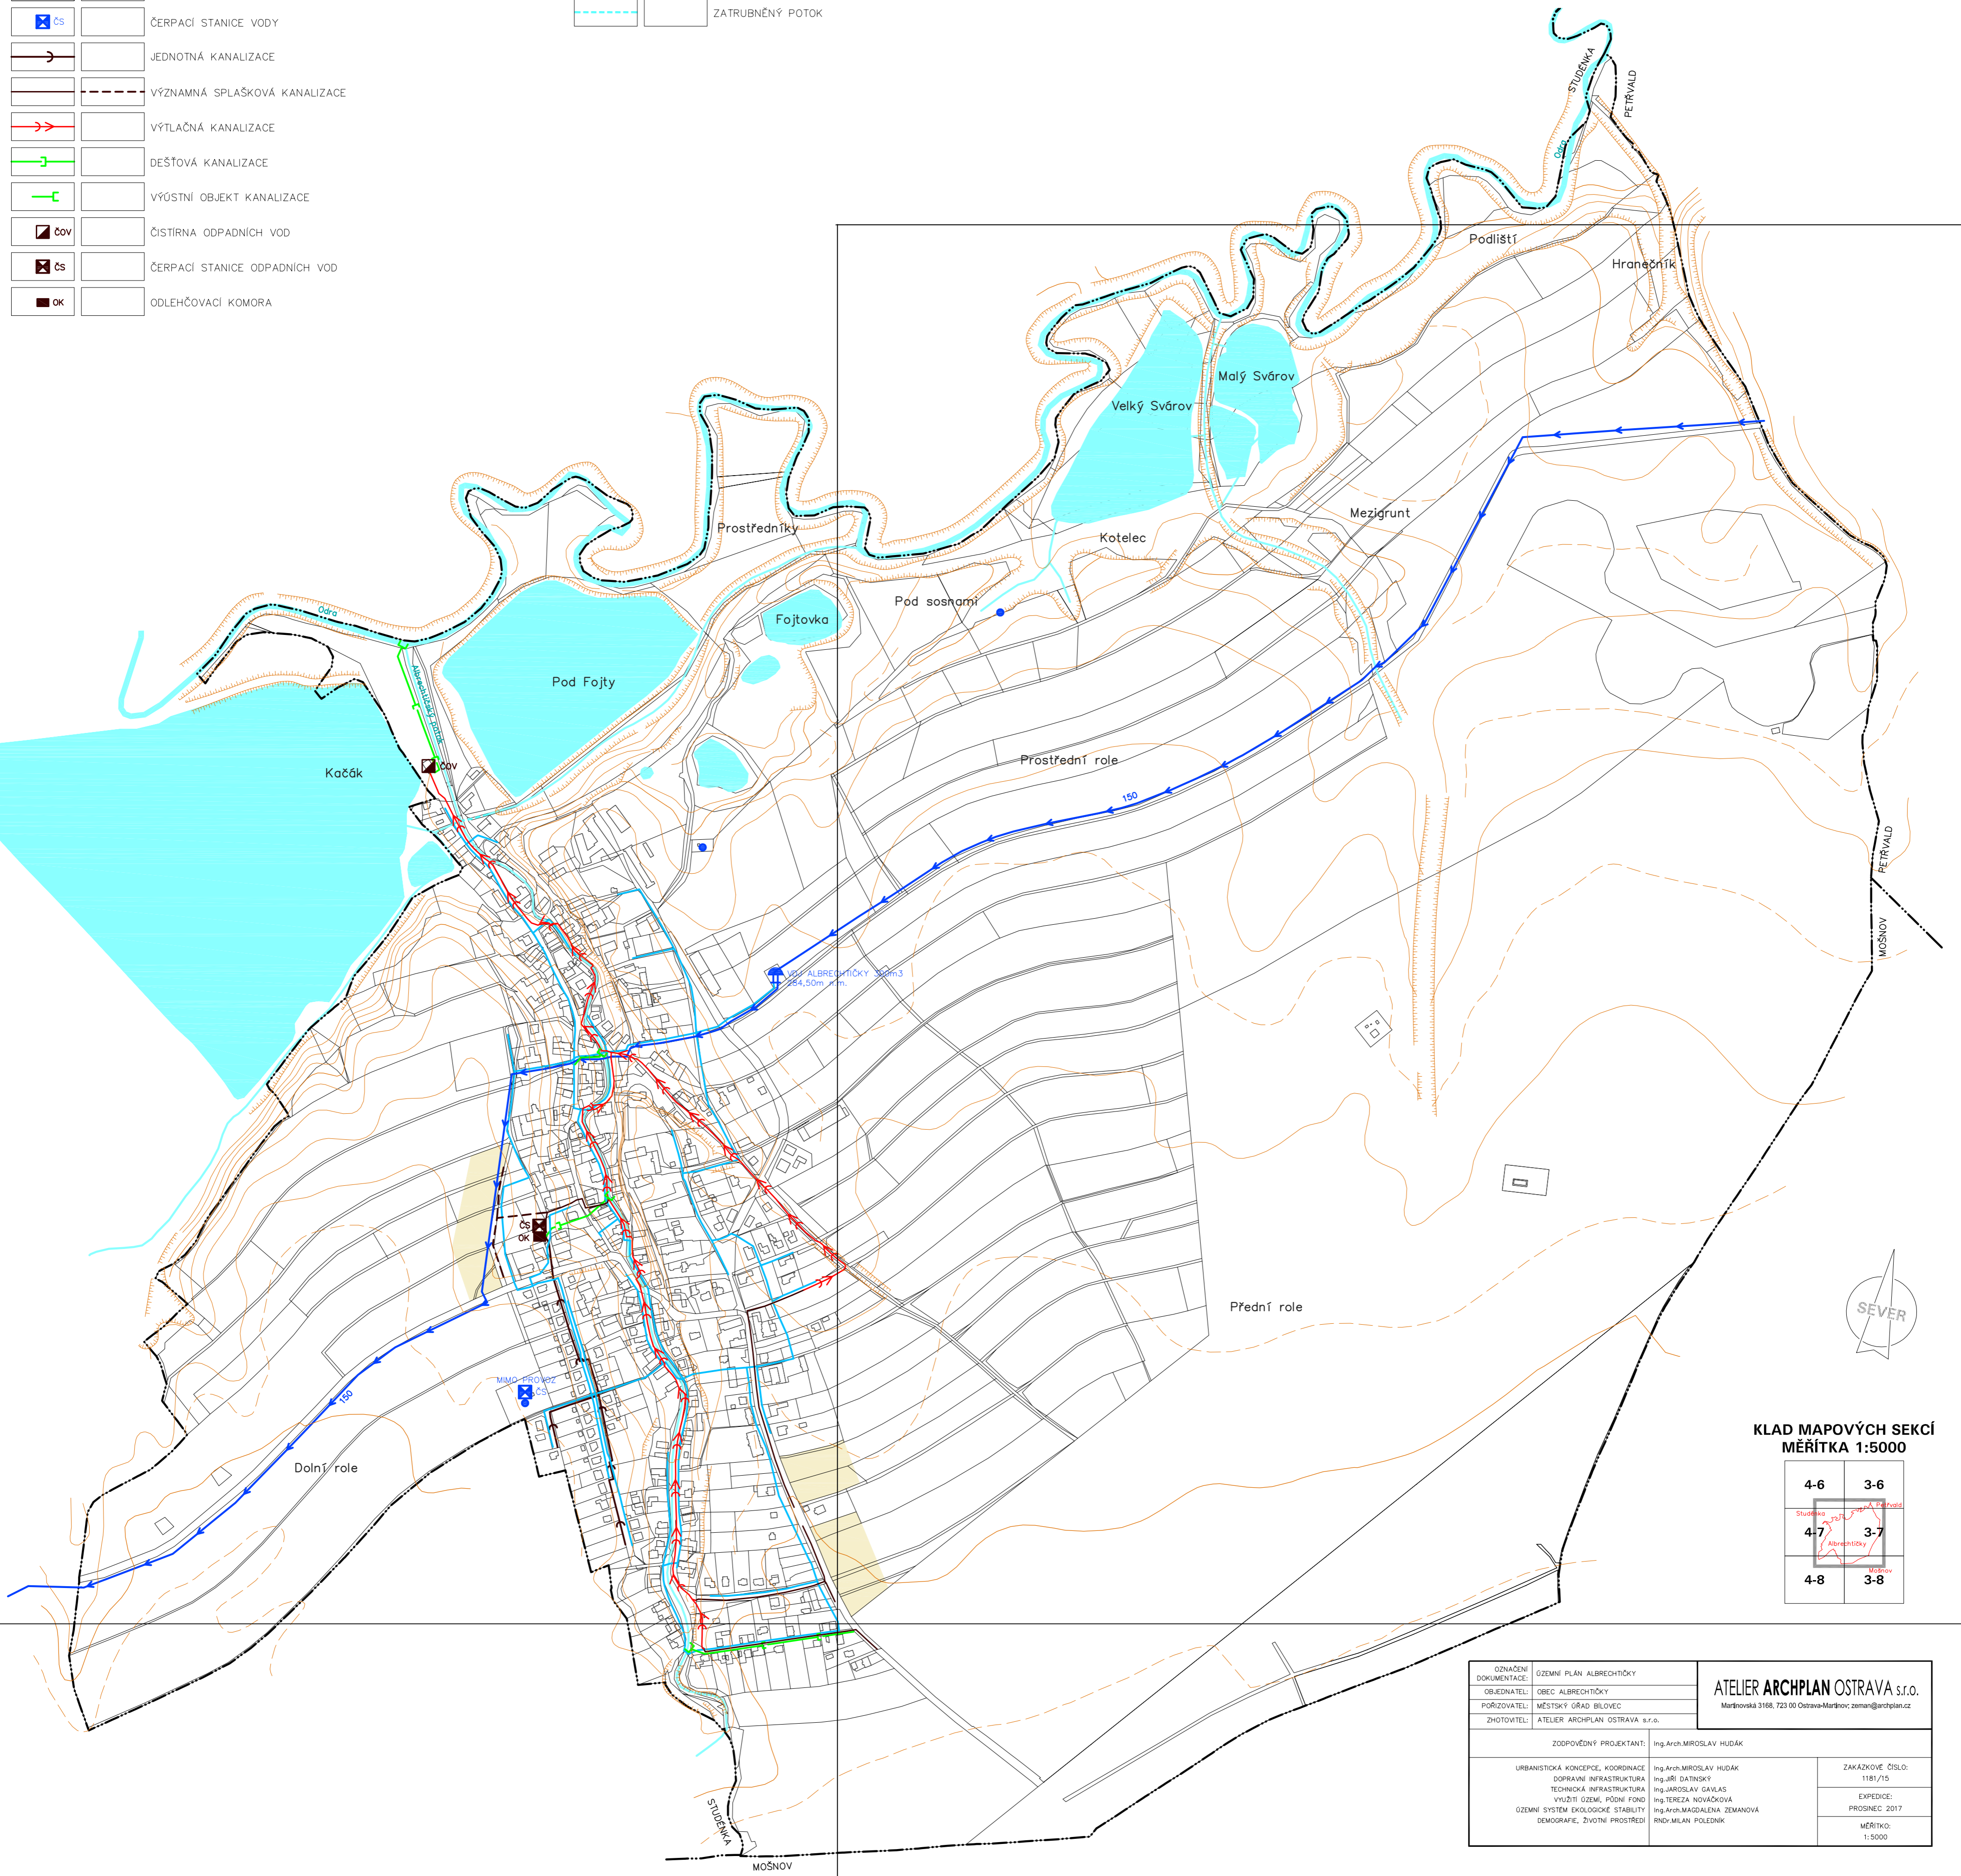

KLAD MAPOVÝCH SEKČÍ
MĚŘITKA 1:5000

4-6	3-6
4-7	3-7
4-8	3-8

OZNAČENÍ DOKUMENTACE	ÚZEMNÍ PLÁN ALBRECHTIČKY	ATELIER ARCHPLAN OSTRAVA s.r.o. Máryšská 3166, 723 00 Ostrava-Mariánské náměstí zeman@archplan.cz
OBJEDNATEL	OBEC ALBRECHTIČKY	
PORÍZOVATEL	MĚSTSKÝ ÚŘAD BĚLOVEC	
ZHOTOVITEL	ATELIER ARCHPLAN OSTRAVA s.r.o.	
ZODPOVĚDNÝ PROJEKTANT	Ing. Arch. MIROSLAV HODÁK	ZAKÁZKOVÉ ČÍSLO: 1181/15
URBANISTICKÁ KONCEPCE, KOORDINACE DOPRAVNÍ INFRASTRUKTURA	Ing. Arch. MIROSLAV HODÁK	EXPEDICE: PROSINEC 2017
TECHNICKÁ INFRASTRUKTURA	Ing. Jiří DATYSKÝ	MĚŘITKO: 1:5000
VÝŠTNÍ ÚZEMNÍ, PŮDNÍ FOND	Ing. JAROSLAV GALAS	
GZEMNÍ SYSTÉM EKOLOGICKÉ STABILNOSTI	Ing. TEREZA NOVÁKOVÁ	
DEMOKRAFIE, ŽIVOTNÍ PROSTŘEDÍ	Ing. Arch. MAGDALENA ZEMANOVÁ Ing. MILAN POLEDNÍK	