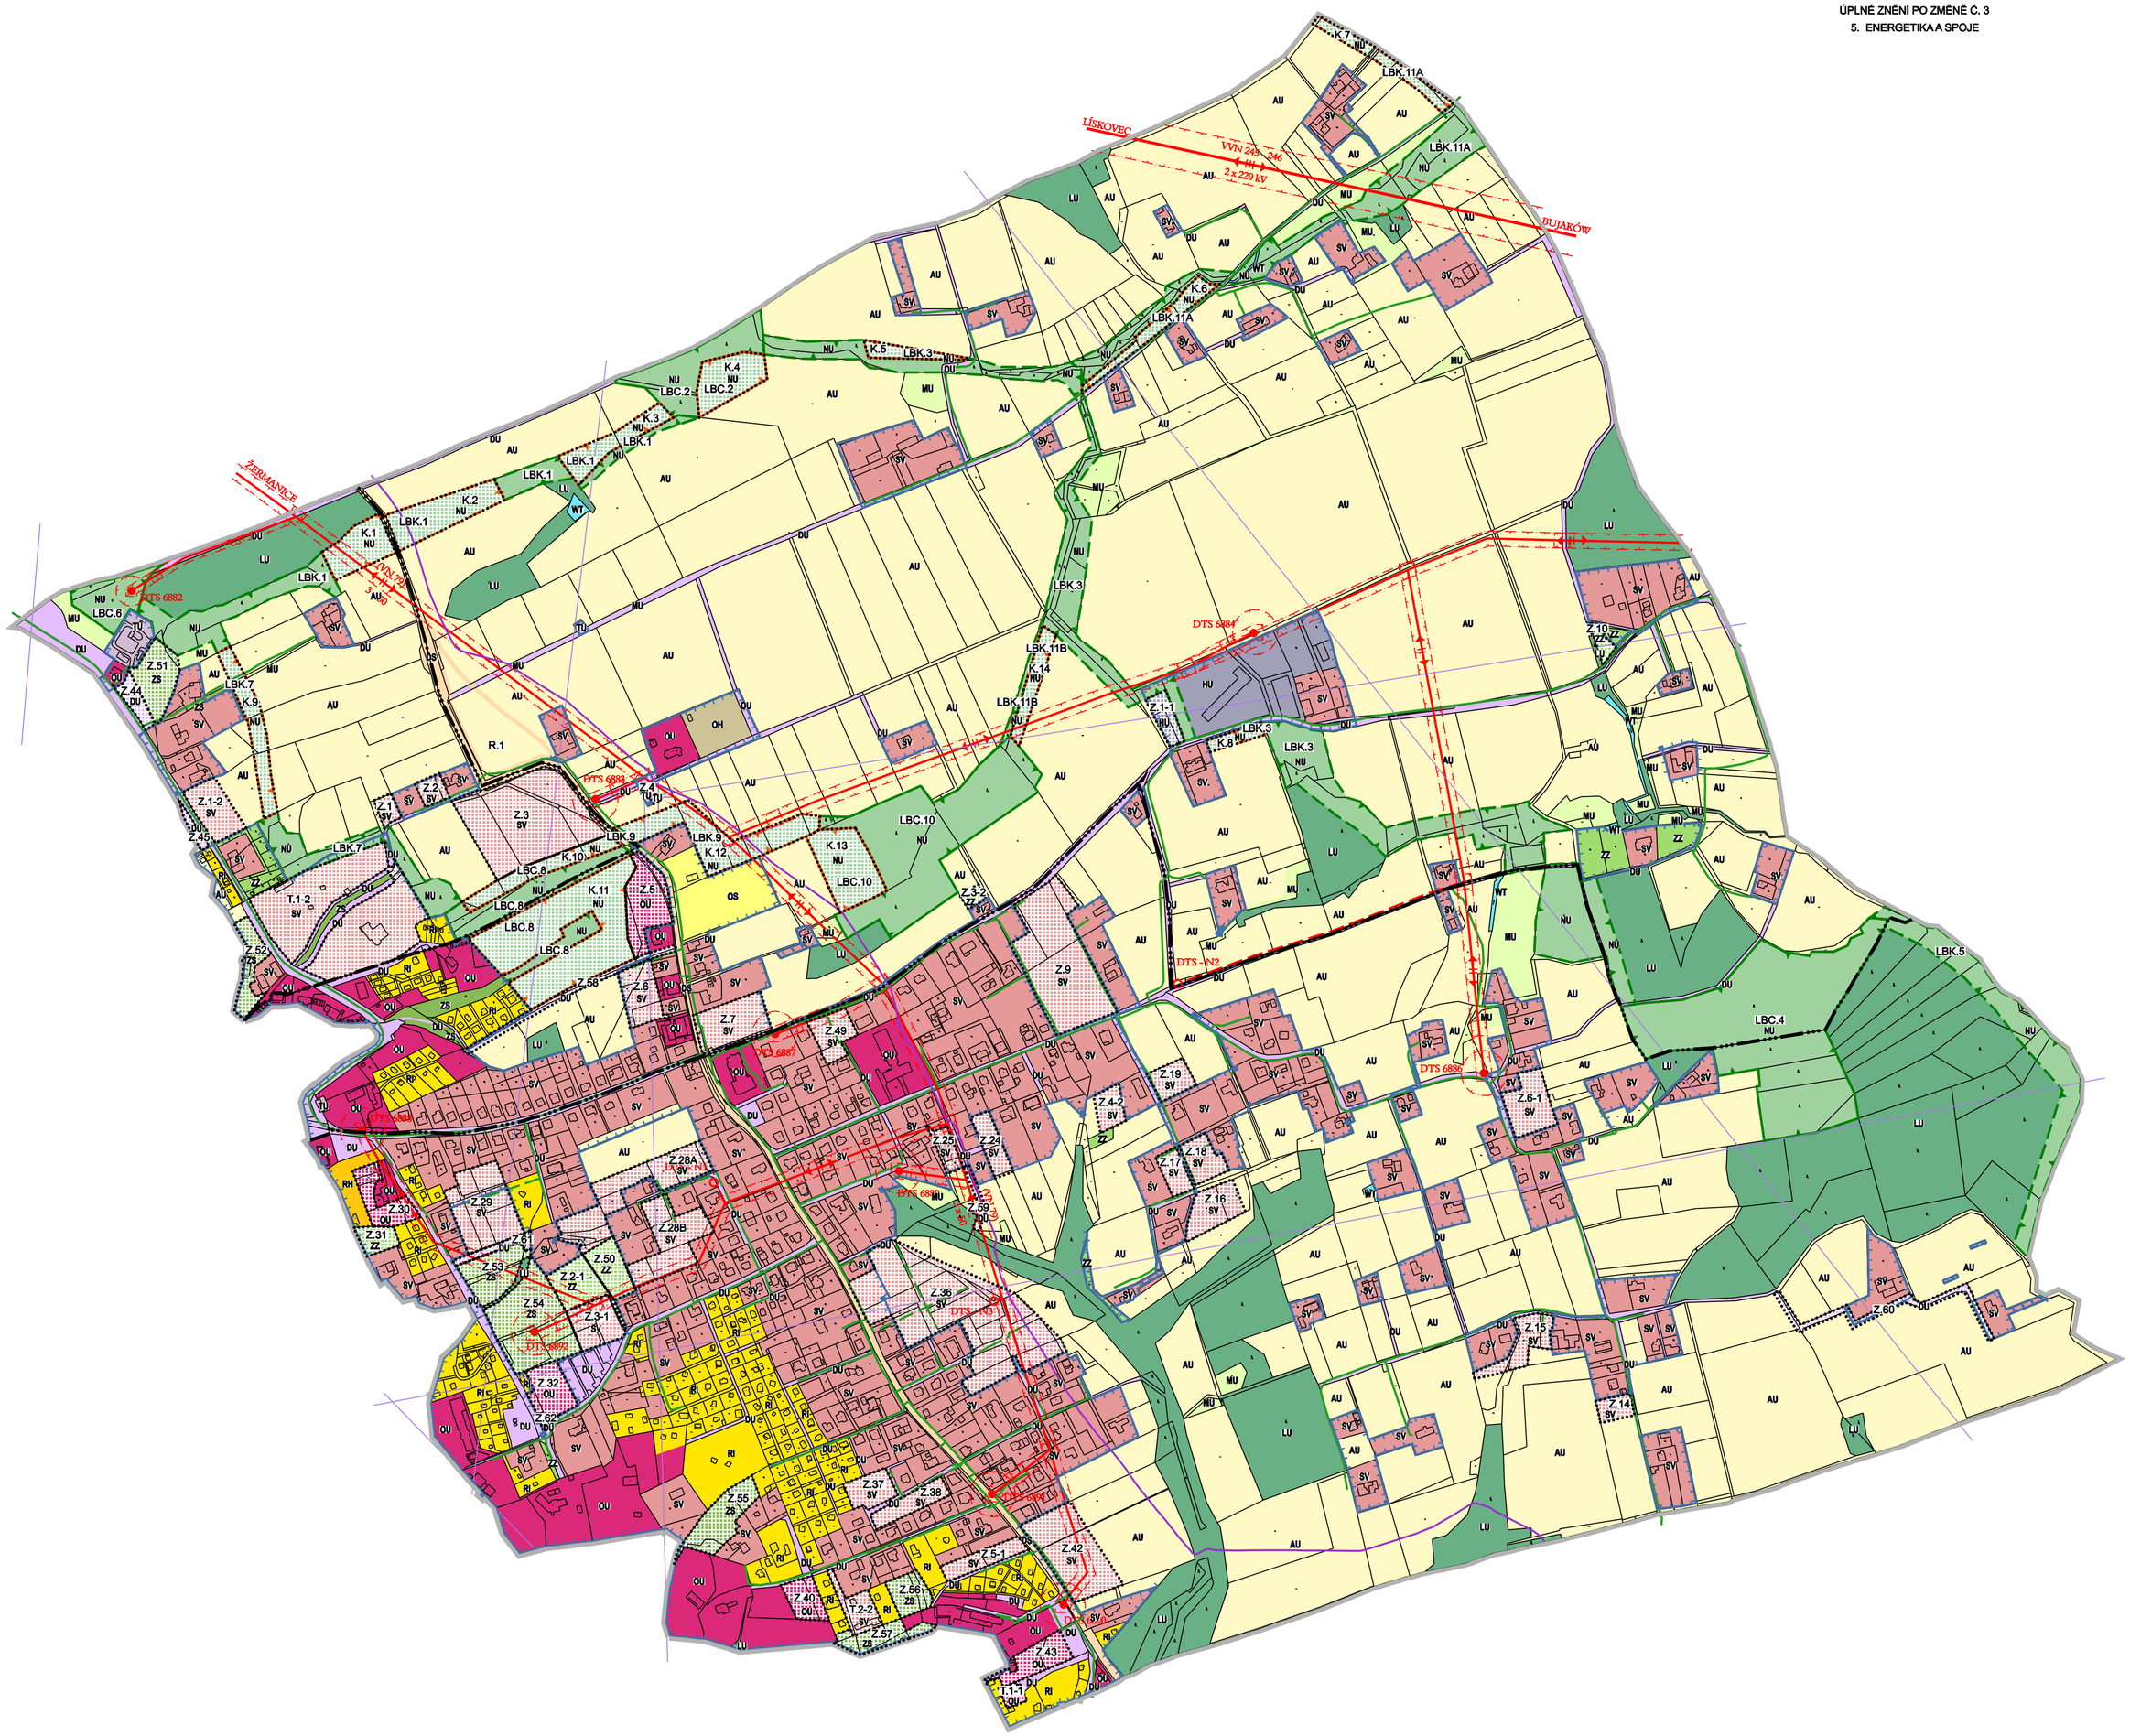ODŮVODNĚNÍ ÚZEMNÍHO PLÁNU SOBĚŠOVICE
ÚPLNÉ ZNĚNÍ PO ZMĚNĚ Č. 3
5. ENERGETIKA A SPOJE