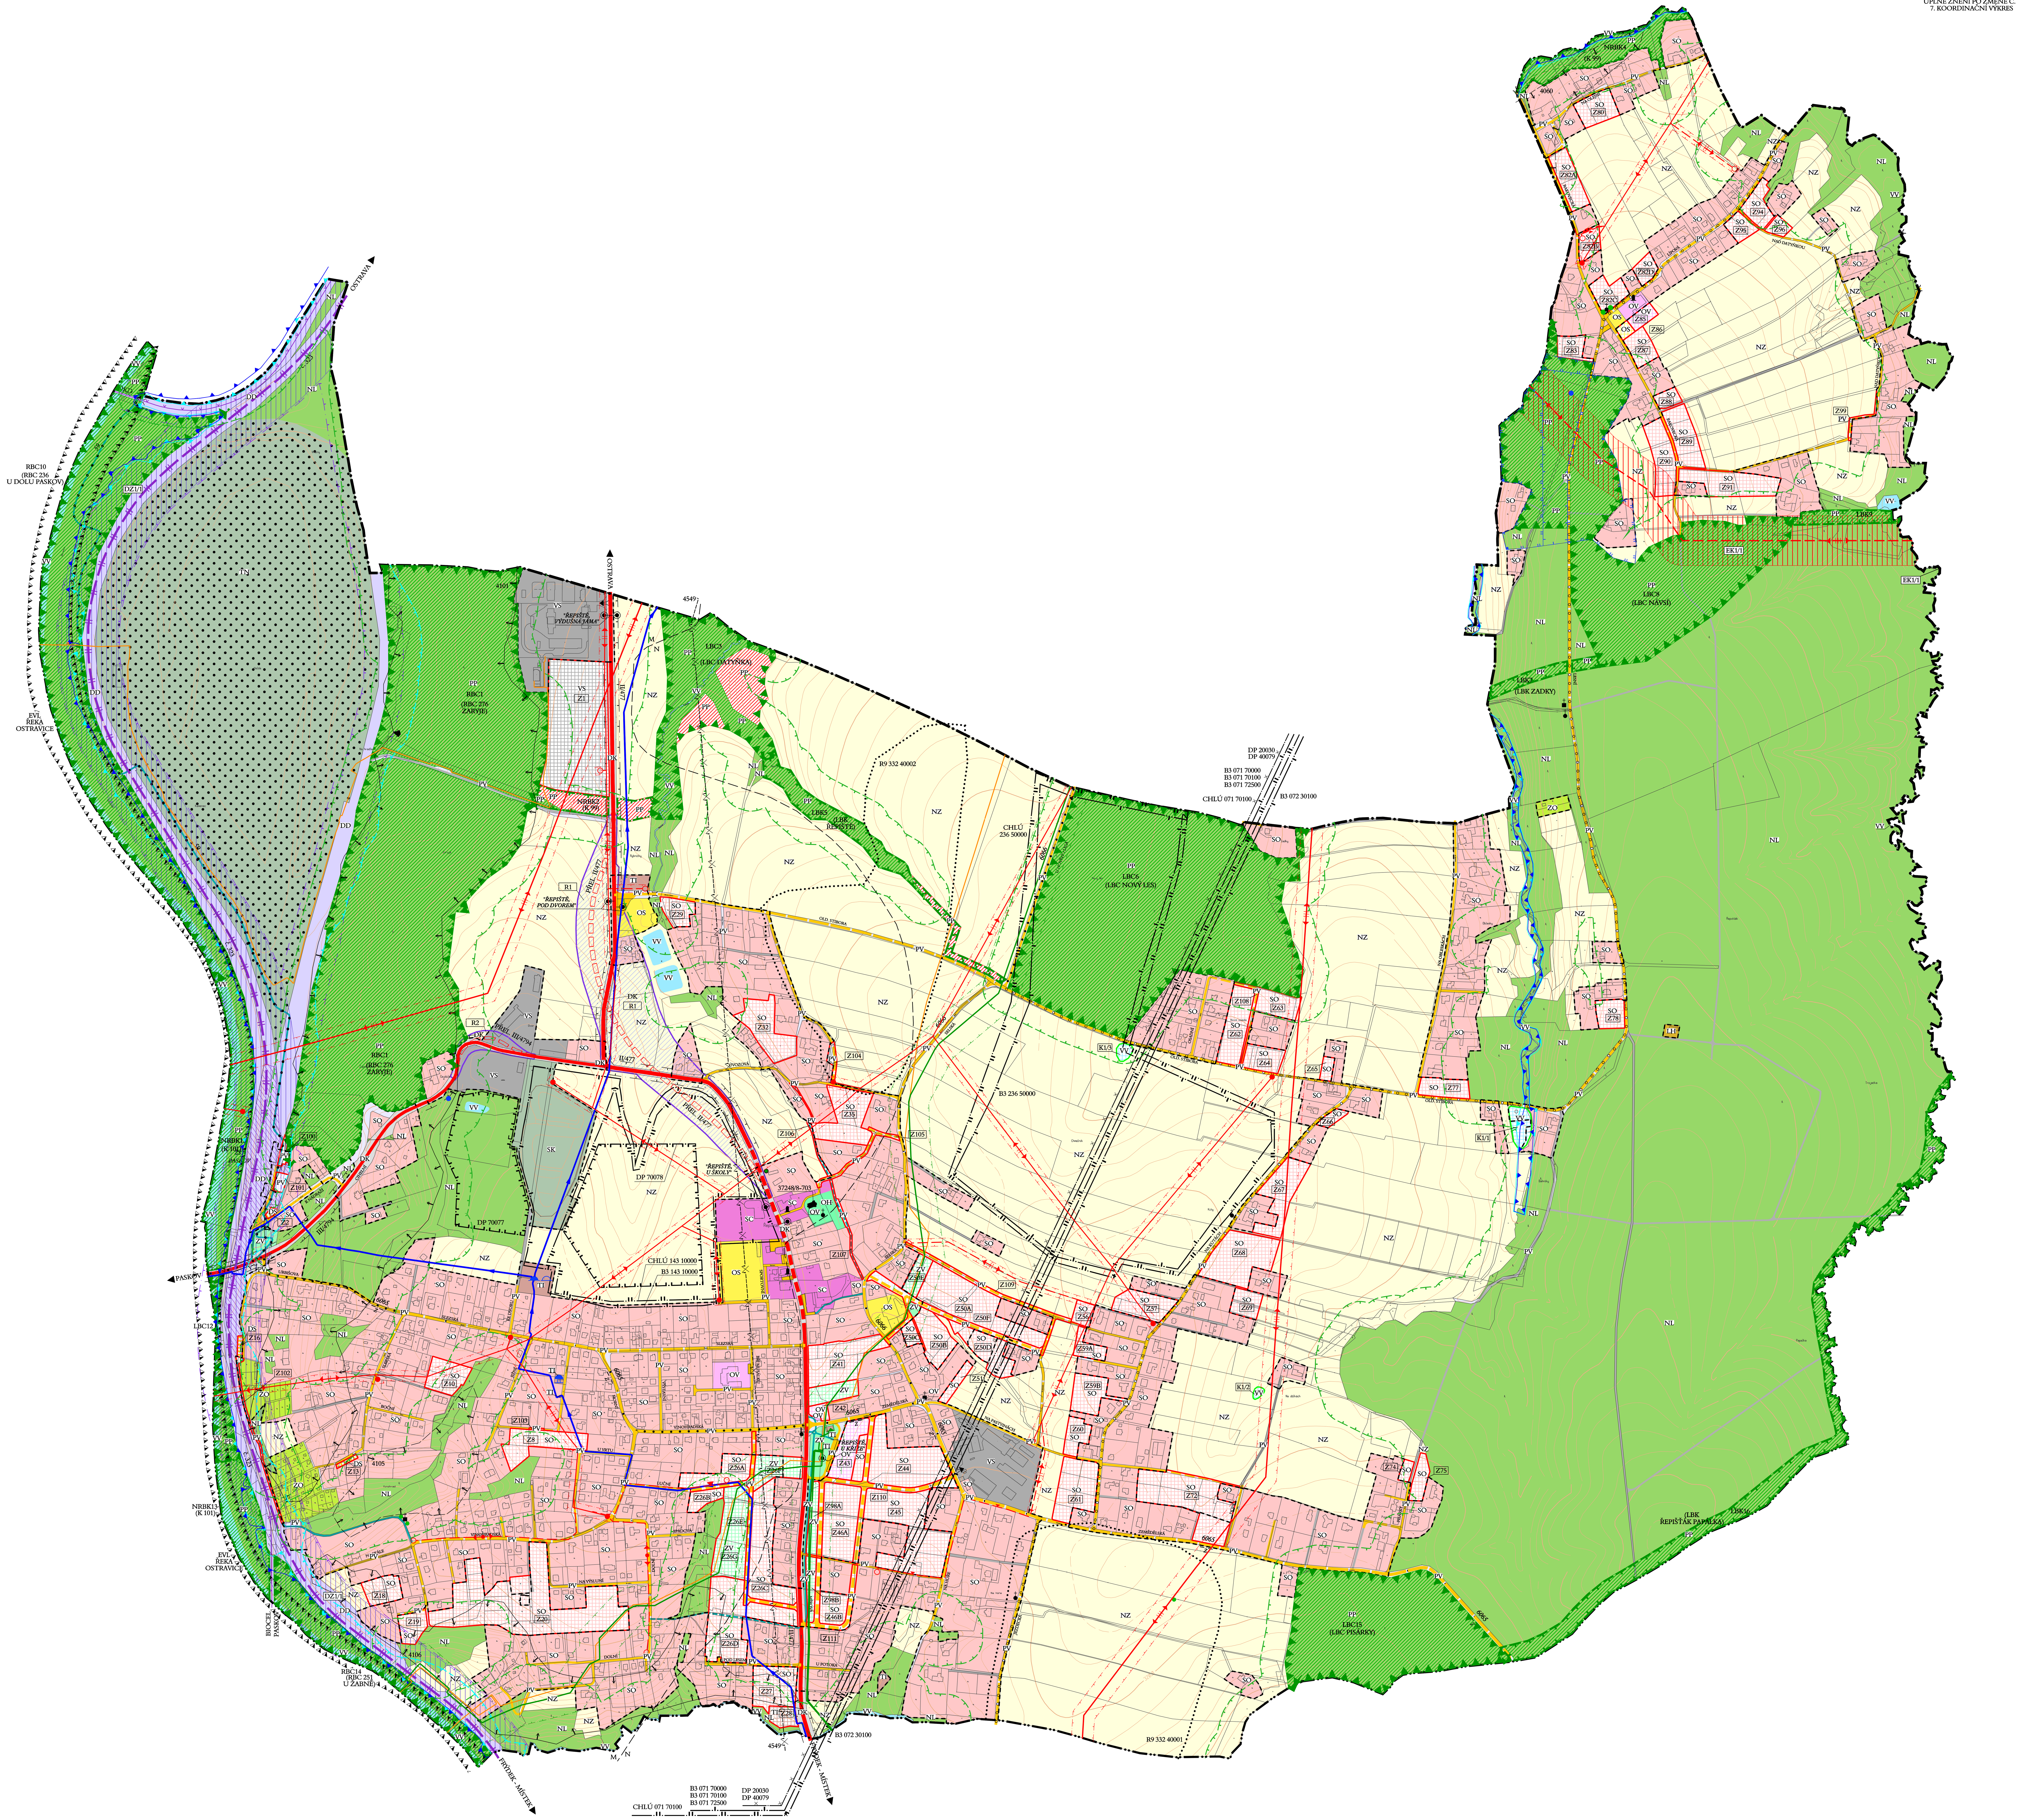ÚZEMNÍ PLÁN ŘEPIŠTĚ
ÚPLNÉ ZNĚNÍ PO ZMĚNĚ Č. 1
7. KOORDINAČNÍ VÝKRES