ÚZEMNÍ PLÁN DOUBRAVA

ÚPLNÉ ZNĚNÍ PO ZMĚNĚ Č. 2

I.2.c) HLAVNÍ VÝKRES - KONCEPCE DOPRAVNÍ INFRASTRUKTURY

STAV	NÁVRH	
II/31548		SILNICE II. TŘÍDY
		SILNICE II. TŘÍDY K ROZŠÍŘENÍ
		MÍSTNÍ KOMUNIKACE
		MÍSTNÍ KOMUNIKACE K ROZŠÍŘENÍ
		VÝZNAMNÁ ÚČELOVÁ KOMUNIKACE
		CYKLOSTEZKA, STEZKA PRO PĚŠI A CYKLISTY
6258	123	CYKLISTICKÁ TRASA
		VÝZNAMNÝ CHODNÍK, SAMOSTATNÁ PĚŠÍ TRASA
		ŽELEZNICE, ŽELEZNIČNÍ VLEČKA
P	P	PLOCHA VEŘEJNÉHO PARKOVIŠTĚ –P
		AUTOBUSOVÁ ZASTÁVKA
		HLAVNÍ VJEZD DO ÚZEMÍ
		JEDNOSMĚRNÁ KOMUNIKACE
		MOST

STAV	NÁVRH	
		HRANICE OBCE
		ZASTAVITELNÉ PLOCHY SMÍŠENÉ OBYTNÉ, OBČANSKÉHO VYBAVENÍ A REKREACE
		ZASTAVITELNÉ PLOCHY PRO VÝROBU A TECHNICKOU INFRASTRUKTURU
		VODNÍ TOK, RYBNÍK
		ZATRUBNĚNÝ POTOK
		PRVEK KE ZRUŠENÍ

OZNAČENÍ DOKUMENTACE	ÚZEMNÍ PLÁN DOUBRAVA - ÚPLNÉ ZNĚNÍ PO ZMĚNĚ Č. 2	Ing.Arch.Miroslav Hudák Okružní 621/17, 739 32 Vratimov mirek.hudak@seznam.cz tel.: +420 777 281 846
OBJEDNATEL:	OBEC DOUBRAVA	
POŘIZOVATEL:	MĚSTSKÝ ÚŘAD ORLOVÁ	
ZHOTOVITEL:	Ing.Arch. MIROSLAV HUDÁK	
ZODPOVĚDNÝ PROJEKTANT:	Ing.Arch. MIROSLAV HUDÁK	ZAKÁZKOVÉ ČÍSLO: 220604
ZPRACOVATEL:	Ing.Arch. MIROSLAV HUDÁK	EXPEDICE: PROSINEC 2022
		MĚŘÍTKO: 1:5000

SEVER

KLAD MAPOVÝCH SEKCÍ
MĚŘÍTKA 1:5000
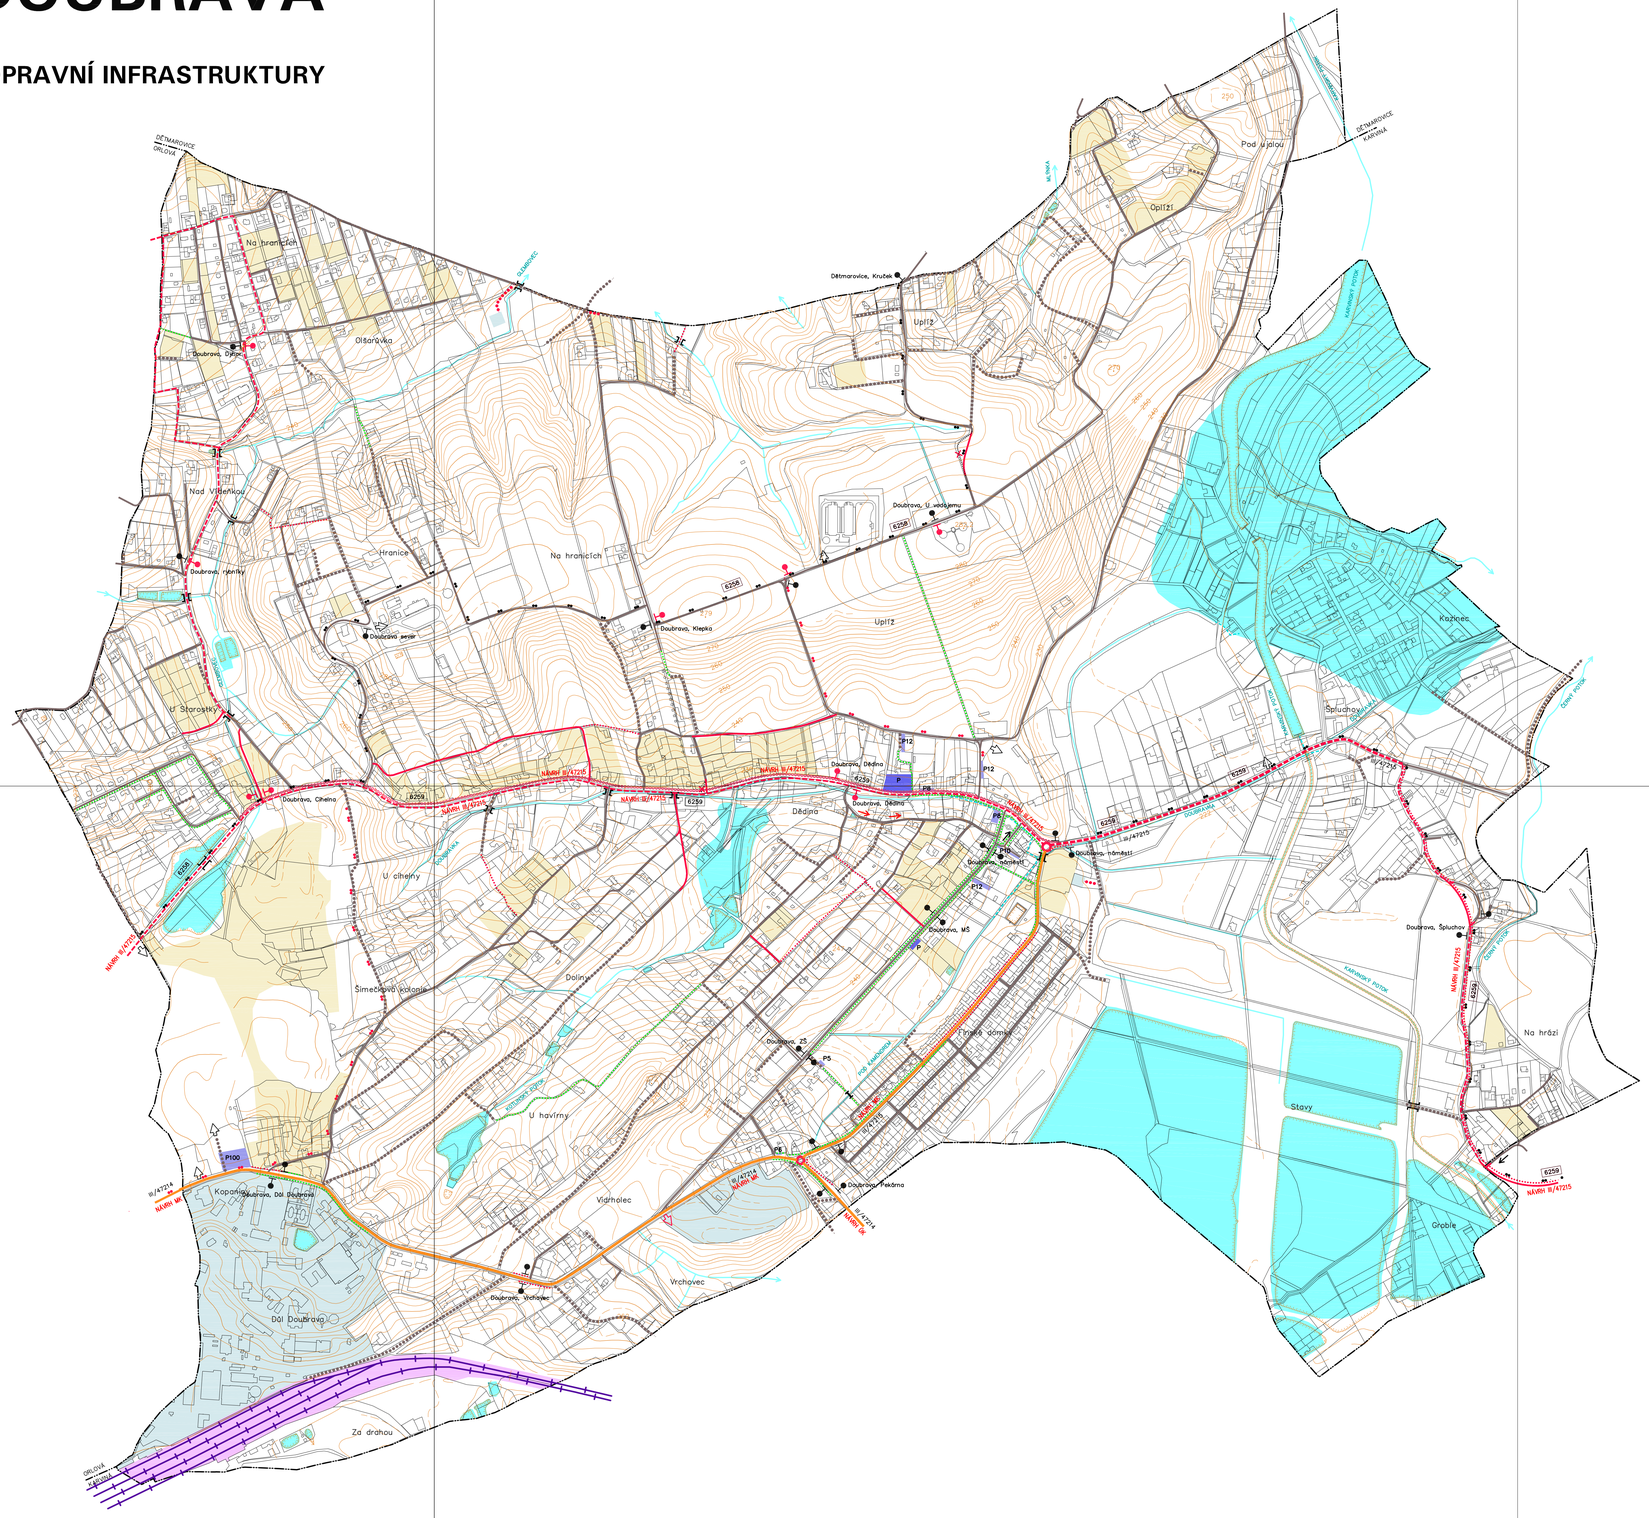
3-9	2-9	1-9
	Doubrava	
3-0	2-0	1-0
Orlová		Karviná