ÚZEMNÍ PLÁN DOUBRAVA

I.2.e HLAVNÍ VÝKRES - KONCEPCE ENERGETIKY A SPOJŮ

STAV	NÁVRH	
		NADZEMNÍ VEDENÍ VVN 110kV
		NADZEMNÍ VEDENÍ VN 22kV
		NADZEMNÍ VEDENÍ VN 22kV VE VLASTNICTVÍ OKD
		KABELOVÉ VEDENÍ VN 22kV
TF 110kV		TRANSFORMOVNA 110/22kV
TS 0301	TS	DISTRIBUČNÍ TRAFOSTANICE
		STL PLYNOVOD
		DEGAZOVOD
		DUSÍKOVOD
		RADIORELÉOVÁ TRASA MĚNĚ VÝZNAMNÁ
		PODZEMNÍ DÁLKOVÝ KABEL
		ZÁKLADNOVÁ STANICE MOBILNÍ TELEKOMUNIKAČNÍ SÍTĚ

STAV	NÁVRH	
		HRANICE OBCE
		ZASTAVITELNÉ PLOCHY PRO BYDLENÍ, OBČANSKÉ VYBAVENÍ A VEŘEJNOU ZELEŇ
		ZASTAVITELNÉ PLOCHY PRO VÝROBU A TECHNICKOU INFRASTRUKTURU
		LESNÍ POZEMKY
		VODNÍ TOK, RYBNÍK
		ZATRUBNĚNÝ POTOK
		PRVEK KE ZRUŠENÍ

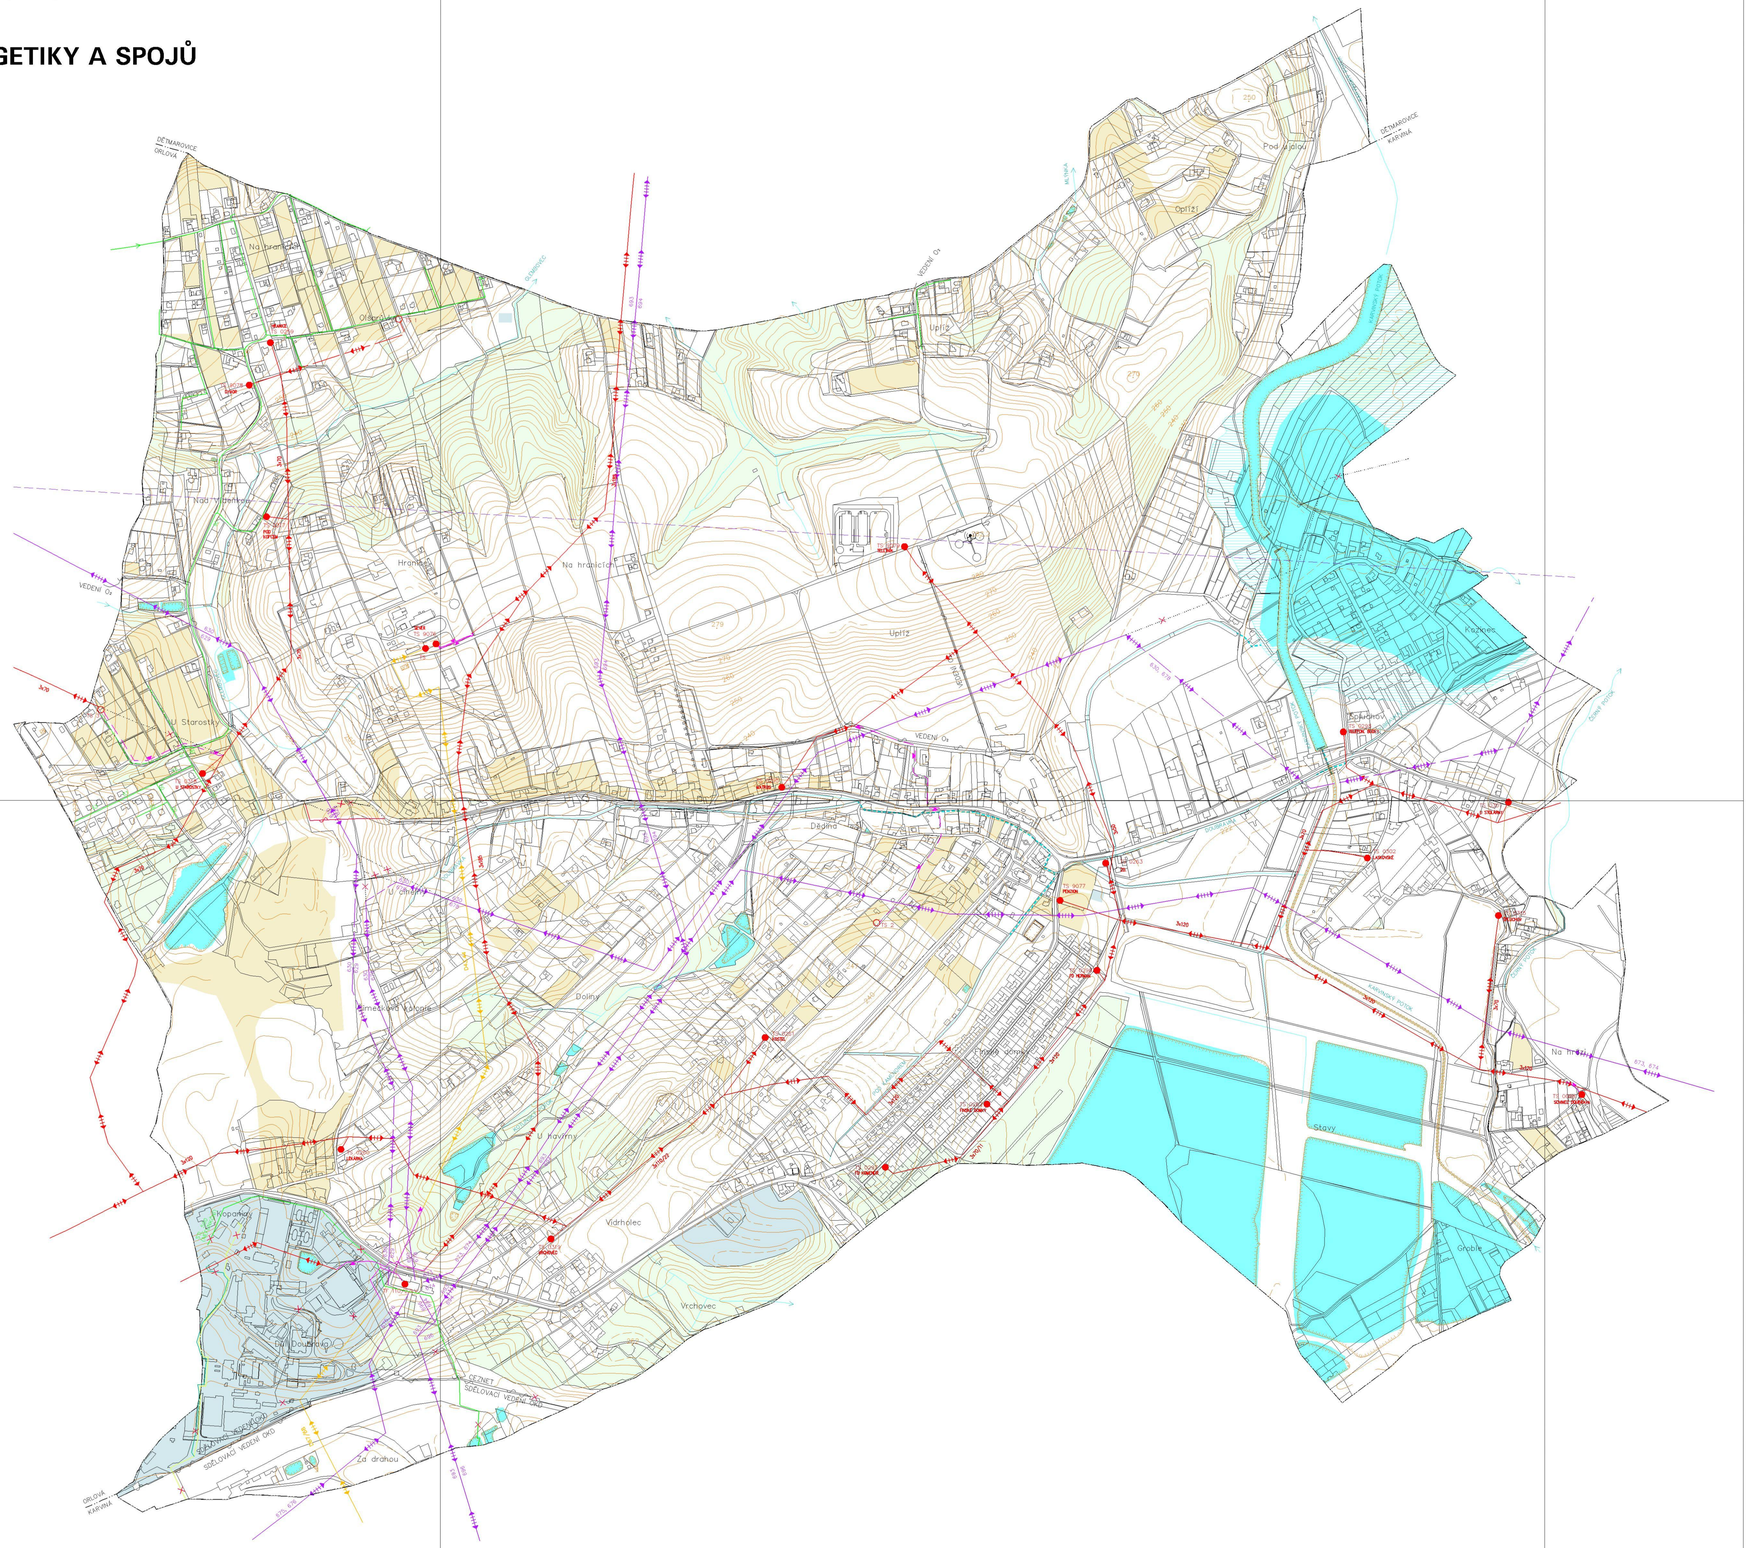

INTEGROVANÝ OPERAČNÍ PROGRAM

EVROPSKÁ UNIE
EVROPSKÝ FOND PRO REGIONÁLNÍ ROZVOJ
ŠANCE PRO VÁŠ ROZVOJ

MINISTERSTVO MÍSTNÍHO ROZVOJE

TENTO PROJEKT BYL SPOLUFINANCOVÁN Z EVROPSKÉHO FONDU PRO REGIONÁLNÍ ROZVOJ V RÁMCI INTEGROVANÉHO OPERAČNÍHO PROGRAMU

SEVER

3-9	2-9 Kopanina	1-9
3-0 Olšina	2-0 Doubrava	1-0 Karviná

OZNAČENÍ DOKUMENTACE:	ÚZEMNÍ PLÁN DOUBRAVA
OBJEDNATEL:	OBEC DOUBRAVA
POŘIZOVATEL:	MĚSTSKÝ ÚŘAD ORLOVÁ
ZHOTOVITEL:	ATELIER ARCHPLAN OSTRAVA s.r.o.

ATELIER ARCHPLAN OSTRAVA s.r.o.
Martinovská 3168, 722 00 Ostrava Kunčice, center@archplan.cz

ZODPOVĚDNÝ PROJEKTANT:	Ing.Arch.MIROSLAV HUDÁK
URBANISTICKÁ KONCEPCE, KOORDINACE	Ing.Arch.MIROSLAV HUDÁK
DOPRAVNÍ INFRASTRUKTURA	Ing.MARTIN KREJČÍ
TECHNICKÁ INFRASTRUKTURA	Ing.JAROSLAV GAJDAŠ
VYLOŽENÍ ÚZEMNÍ PŮDNÍ FOND, KOORDINACE	Ing.Arch.RADEK HORÁK
ÚZEMNÍ SYSTÉM EKOLOGICKÉ STABILITY	Ing.Arch.MAGDALÉNA ZEMANOVÁ
DEMOGRAFIE, ŽIVOTNÍ PROSTŘEDÍ	RNDr.MILAN POLEDNÍK
SPOLUPRÁCE	Mgr.KAREL ZEMAN

ZAKÁZKOVÉ ČÍSLO: 1115/09

EXPEDICE: DUBEN 2011

MĚŘÍTKO: 1:5000