ÚZEMNÍ PLÁN DOUBRAVA

ÚPLNÉ ZNĚNÍ PO ZMĚNĚ Č. 2

I.2.e) HLAVNÍ VÝKRES - KONCEPCE ENERGETIKY A SPOJŮ

STAV	NÁVRH	
		NADZEMNÍ VEDENÍ VVN 110kV
		NADZEMNÍ VEDENÍ VN 22kV
		NADZEMNÍ VEDENÍ VN 22kV VE VLASTNICTVÍ OKD
		KABELOVÉ VEDENÍ VN 22kV
TF 110kV		TRANSFORMOVNA 110/22kV
TS	TS	TRAFOSTANICE
		STL PLYNOVOD
		DEGAZOVOD
		DEGAZAČNÍ STANICE
		DUSÍKOVOD
		RADIORELÉOVÁ TRASA MÉNĚ VÝZNAMNÁ
		PODZEMNÍ DÁLKOVÝ KABEL
		ZÁKLADNOVÁ STANICE MOBILNÍ TELEKOMUNIKAČNÍ SÍTĚ
		TELEKOMUNIKAČNÍ ÚSTŘEDNA

STAV	NÁVRH	
		HRANICE OBCE
		ZASTAVITELNÉ PLOCHY SMÍŠENÉ OBYTNÉ, OBČANSKÉHO VYBAVENÍ A REKREACE
		ZASTAVITELNÉ PLOCHY PRO VÝROBU A TECHNICKOU INFRASTRUKTURU
		VODNÍ TOK, RYBNÍK
		ZATRUBNĚNÝ POTOK
		PRVEK KE ZRUŠENÍ

OZNAČENÍ DOKUMENTACE	ÚZEMNÍ PLÁN DOUBRAVA - ÚPLNÉ ZNĚNÍ PO ZMĚNĚ Č. 2	Ing.Arch.Miroslav Hudák Okružní 621/17, 739 32 Frýdlant mirek.hudak@seznam.cz tel.: +420 777 281 846
OBJEDNATEL	OBEC DOUBRAVA	
POŘIZOVATEL	MĚSTSKÝ ÚŘAD ORLOVÁ	
ZHOTOVITEL	Ing.Arch. MIROSLAV HUDÁK	
ZODPOVĚDNÝ PROJEKTANT	Ing.Arch. MIROSLAV HUDÁK	ZAKÁZKOVÉ ČÍSLO: 220604
ZPRACOVATEL	Ing.Arch. MIROSLAV HUDÁK	EXPEDICE: PROSINEC 2022
		MĚŘÍTKO: 1:5000

SEVER

KLAD MAPOVÝCH SEKCÍ
MĚŘÍTKA 1:5000
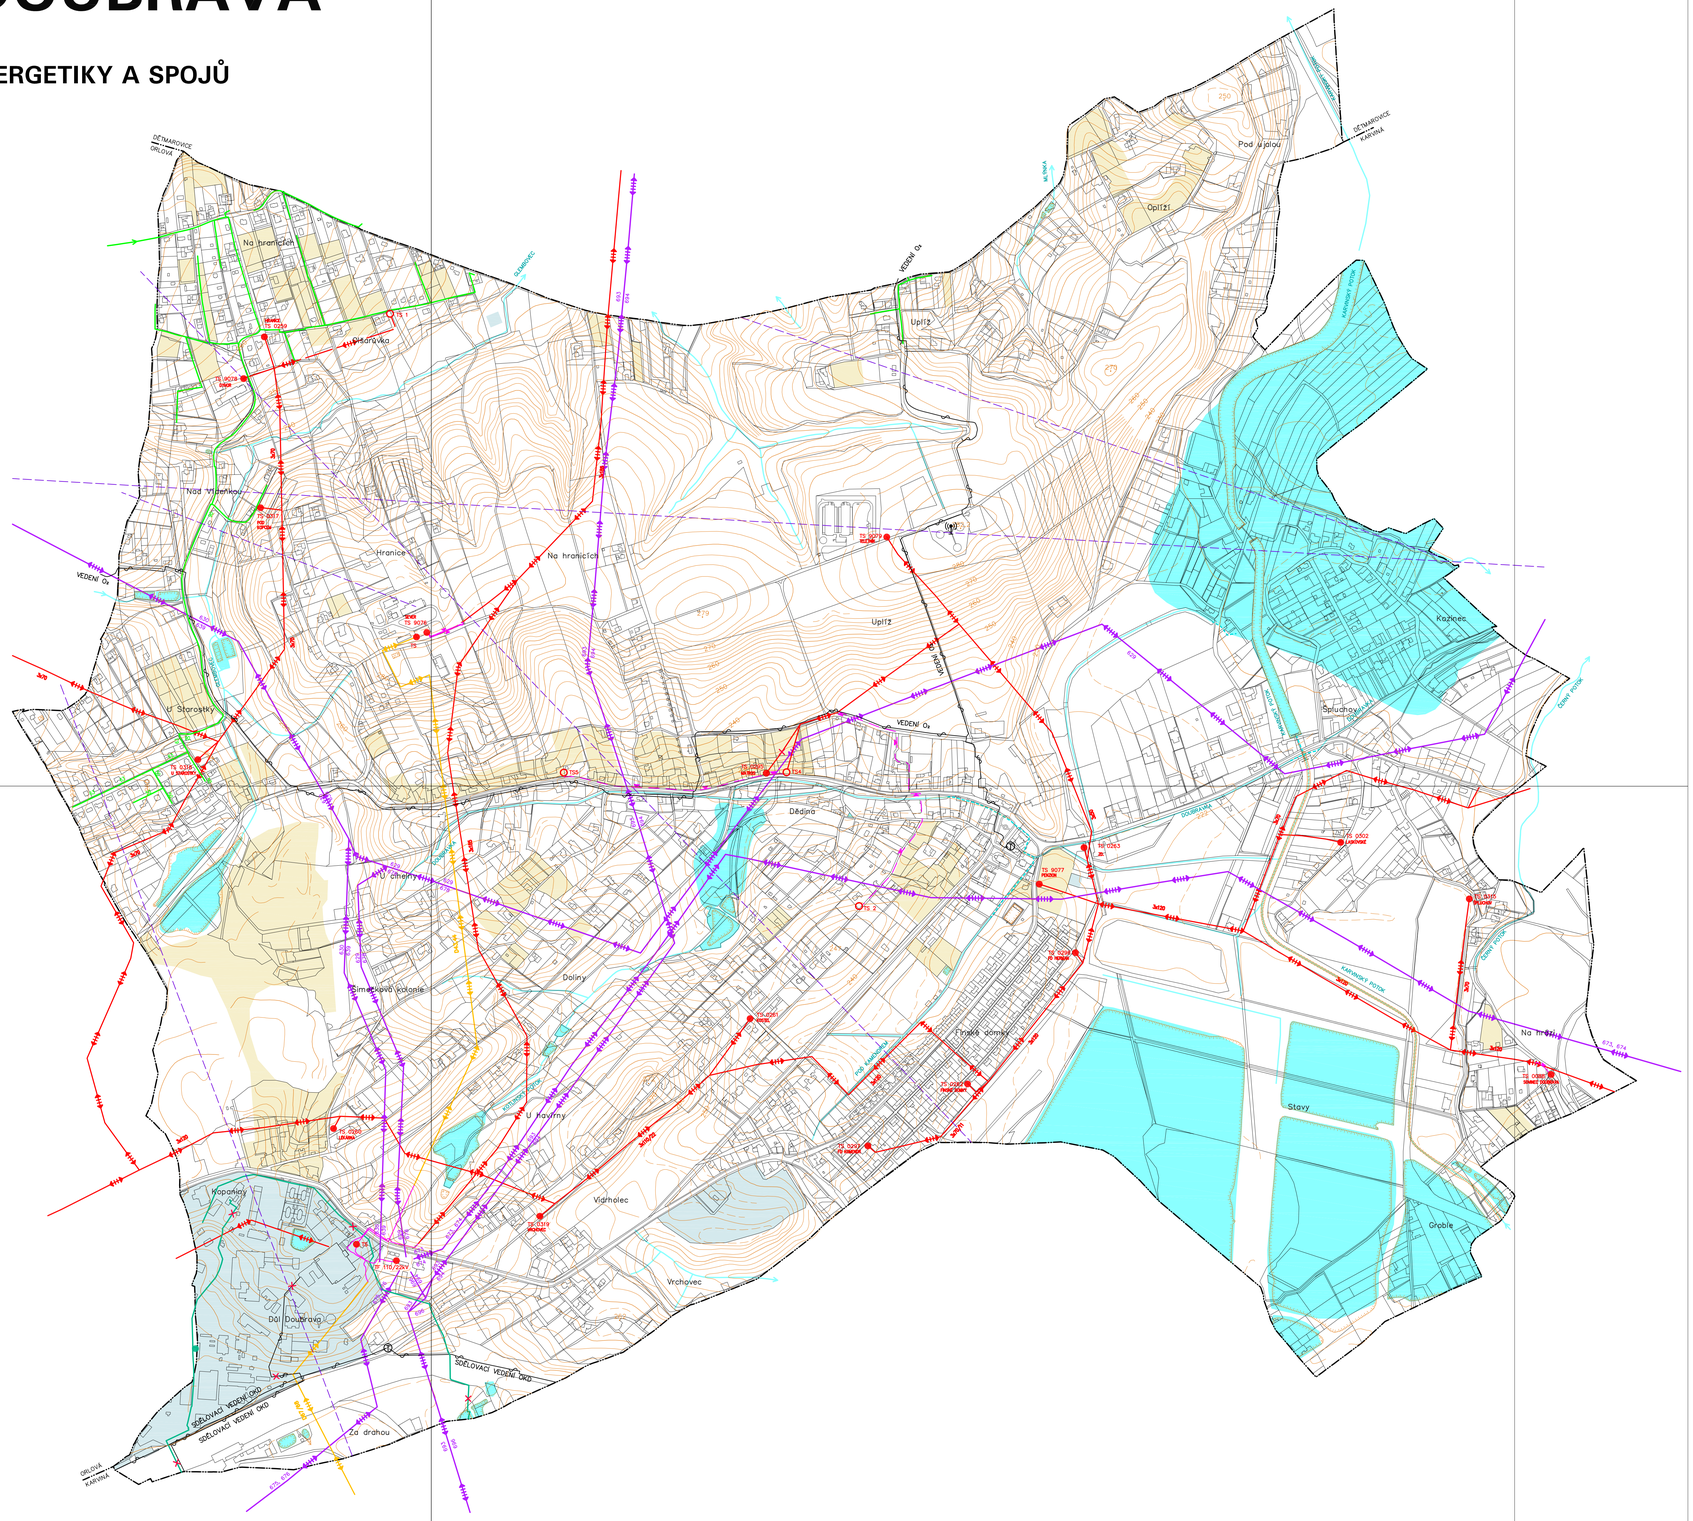
3-9	2-9 (Doubrava)	1-9
3-0 (Orlová)	2-0	1-0 (Karviná)