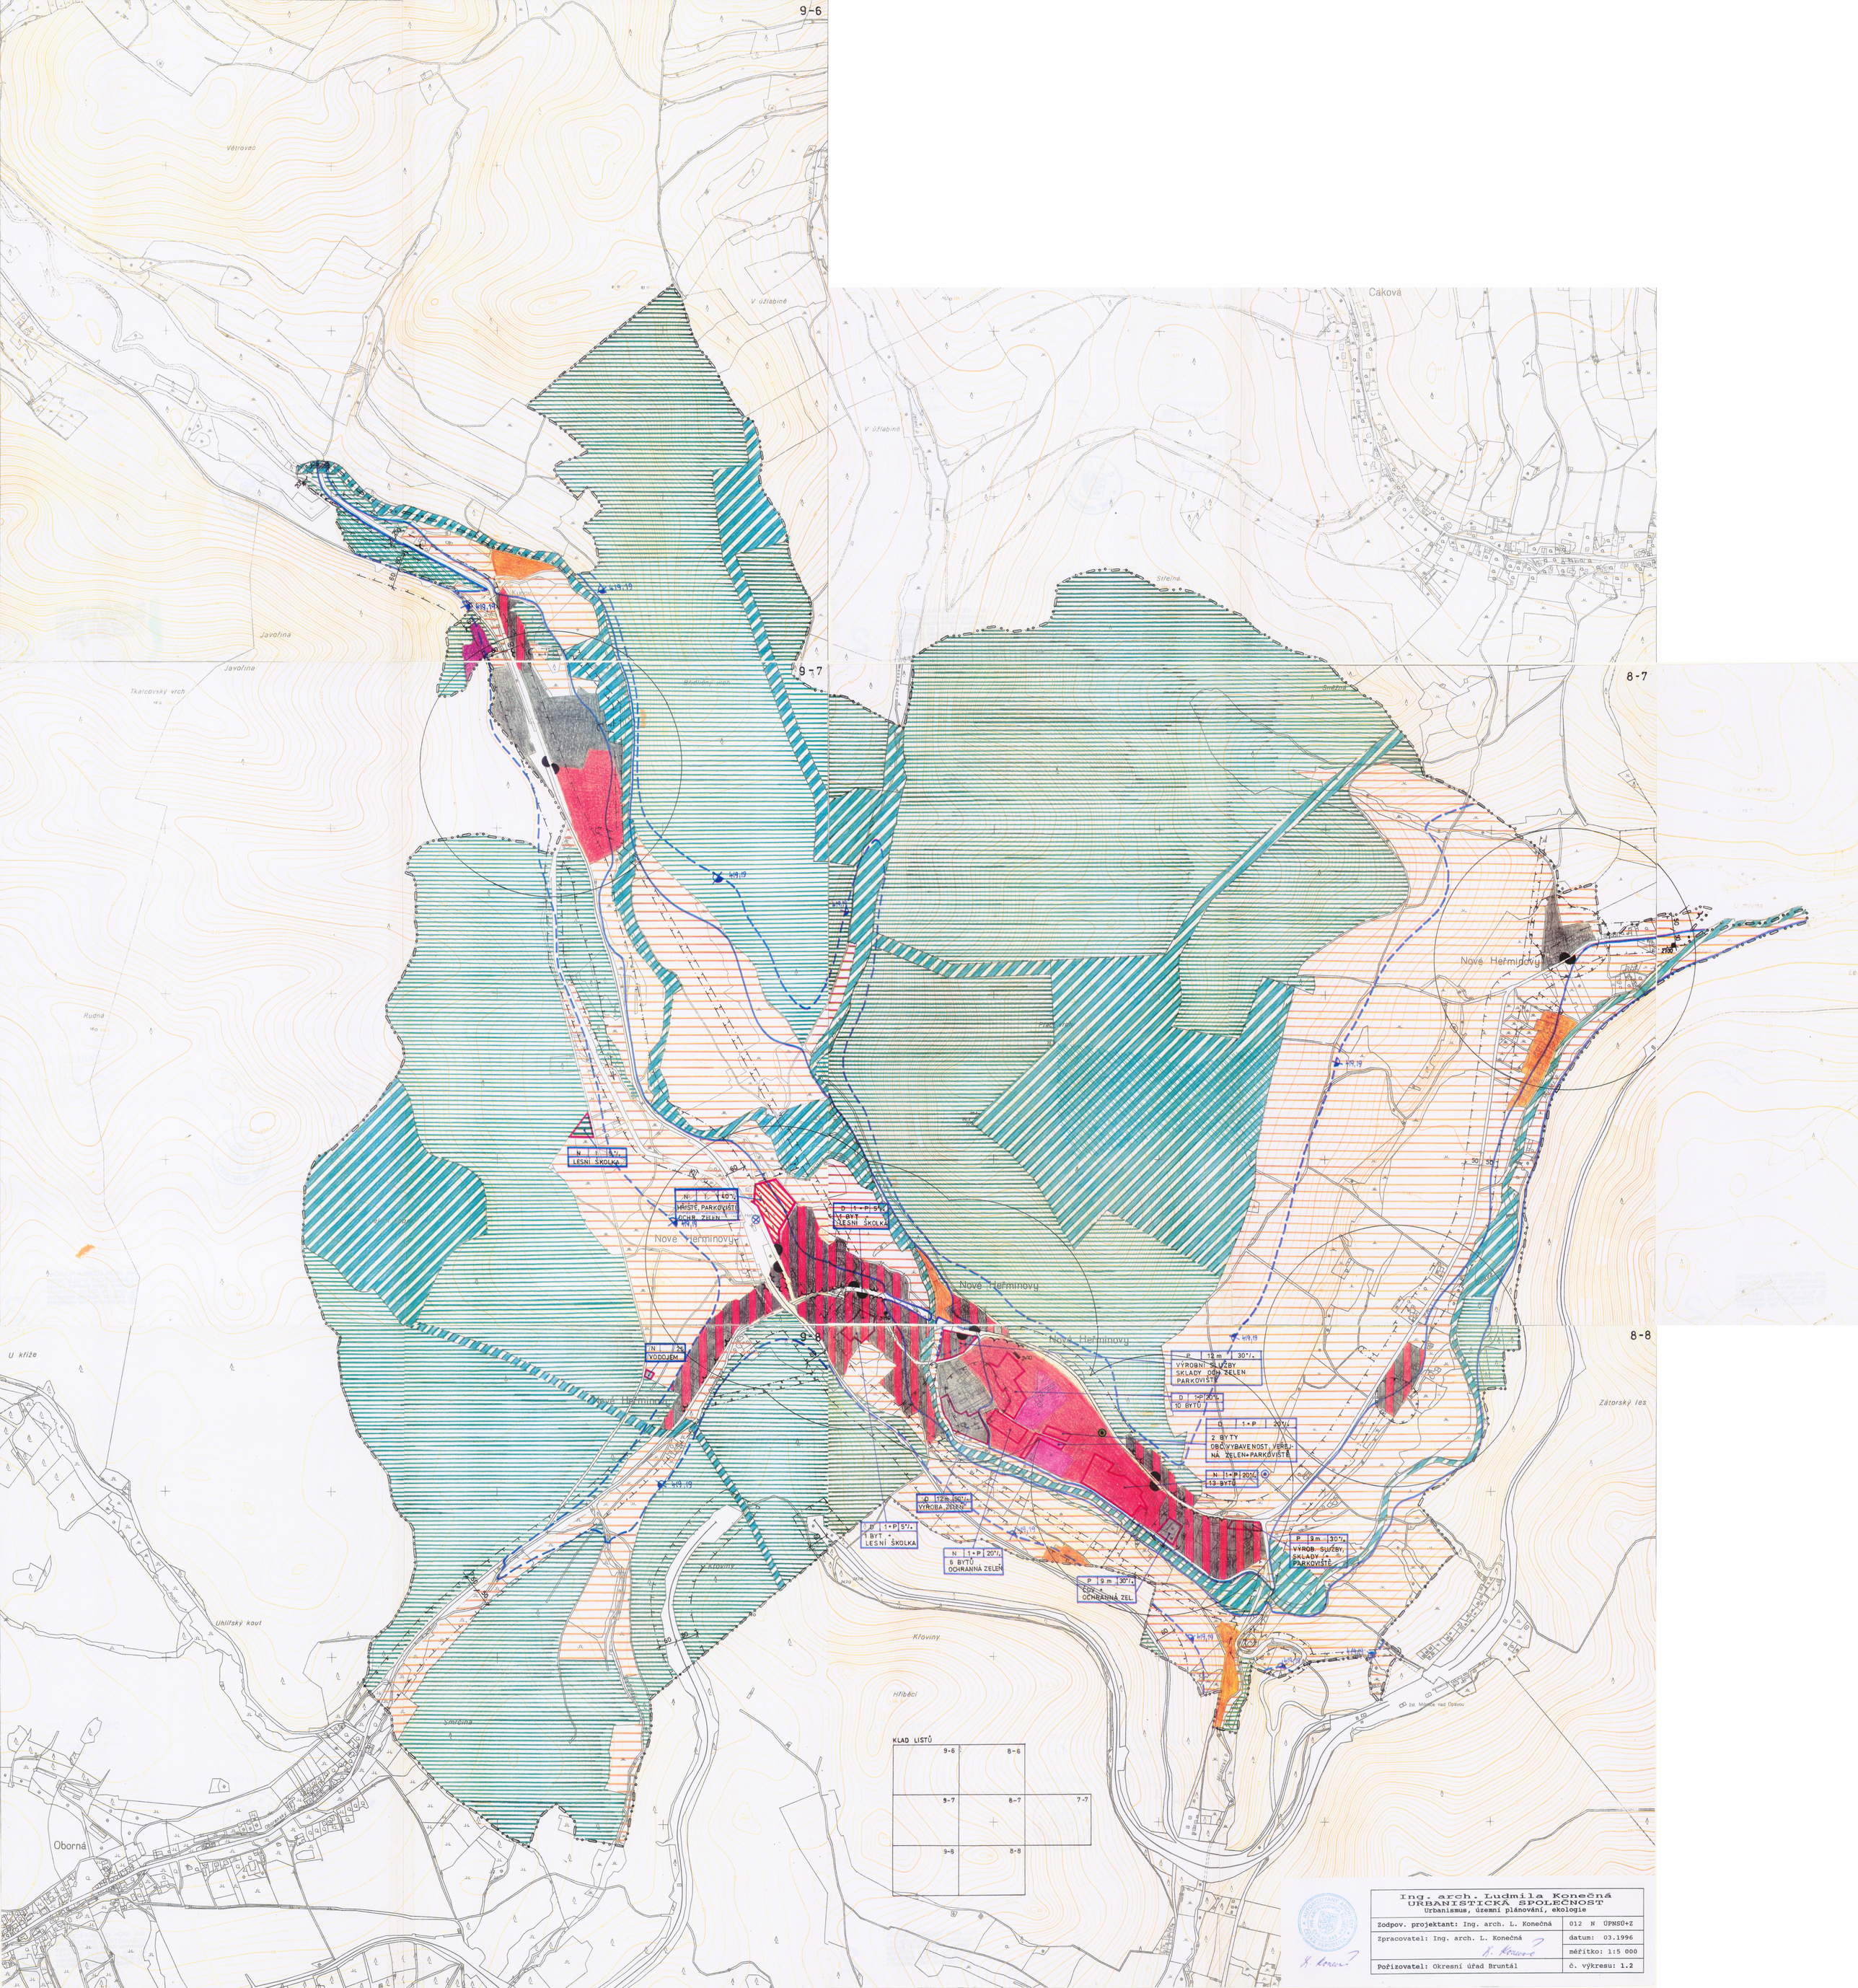

Ing. arch. Ludmila Konečná URBANISTICKÁ SPOLEČNOST Urbanismus, územní plánování, ekologie	
Zodpov. projektant: Ing. arch. L. Konečná	012 N ÚPNSÚ+Z
Zpracovatel: Ing. arch. L. Konečná	datum: 03.1996
	měřítko: 1:5 000
Pořizovatel: Okresní úřad Bruntál	č. výkresu: 1.2