

ÚZEMNÍ PLÁN SVIADNOV ZMĚNA Č. 2

5. ENERGETIKA, SPOJE


1 : 5 000


LEGENDA NAVRŽENÝCH ZMĚN

| STAV | NÁVRH | |
|------|-------|---|
| | | VEDENÍ VN 22 kV - ZEMNÍ, KABELOVÉ |
| | | DISTRIBUČNÍ TRAFOSTANICE 22/0,4 kV |
| | | STŘEDOTLAKÝ PLYNOVOD (STL) - RWE - SMP a.s. |
| | | HORKOVOD |
| | | RUŠENÍ JEVŮ |

| STAV | NÁVRH | |
|------|-------|---|
| | | HRANICE ZASTAVĚNÉHO ÚZEMÍ K 1.1. 2015 |
| | | PLOCHY BYDLENÍ V RODINNÝCH DOMECH, BYTOVÝCH DOMECH A PLOCHY SMÍŠENÉ OBYTNÉ |
| | | PLOCHY OBČANSKÉHO VYBAVENÍ |
| | | PLOCHY TĚLOVÝCHOVNÝCH A SPORTOVNÍCH ZAŘÍZENÍ, SPORTOVNÍHO LETIŠTĚ A JEZDECKÉHO AREÁLU |
| | | PLOCHY VEŘEJNÝCH PROSTRANSTVÍ |
| | | PLOCHY DOPRAVY SILNIČNÍ, DOPRAVNÍCH KORIDORŮ A DOPRAVY ŽELEZNIČNÍ |
| | | PLOCHY VÝROBY, TECHNICKÉ INFRASTRUKTURY, SKLADOVÁNÍ A KOMPOSTÁRNÍ |
| | | PLOCHY ZAHRÁDKOVÝCH OSAD |
| | | PLOCHY LESNÍ A ZELENĚ KRAJINNÉ |
| | | PLOCHY ZELENĚ OCHRANNÉ |
| | | MÍSTNÍ KOMUNIKACE S OZNAČENÍM |

PODTISK: ÚZEMNÍ PLÁN SVIADNOV

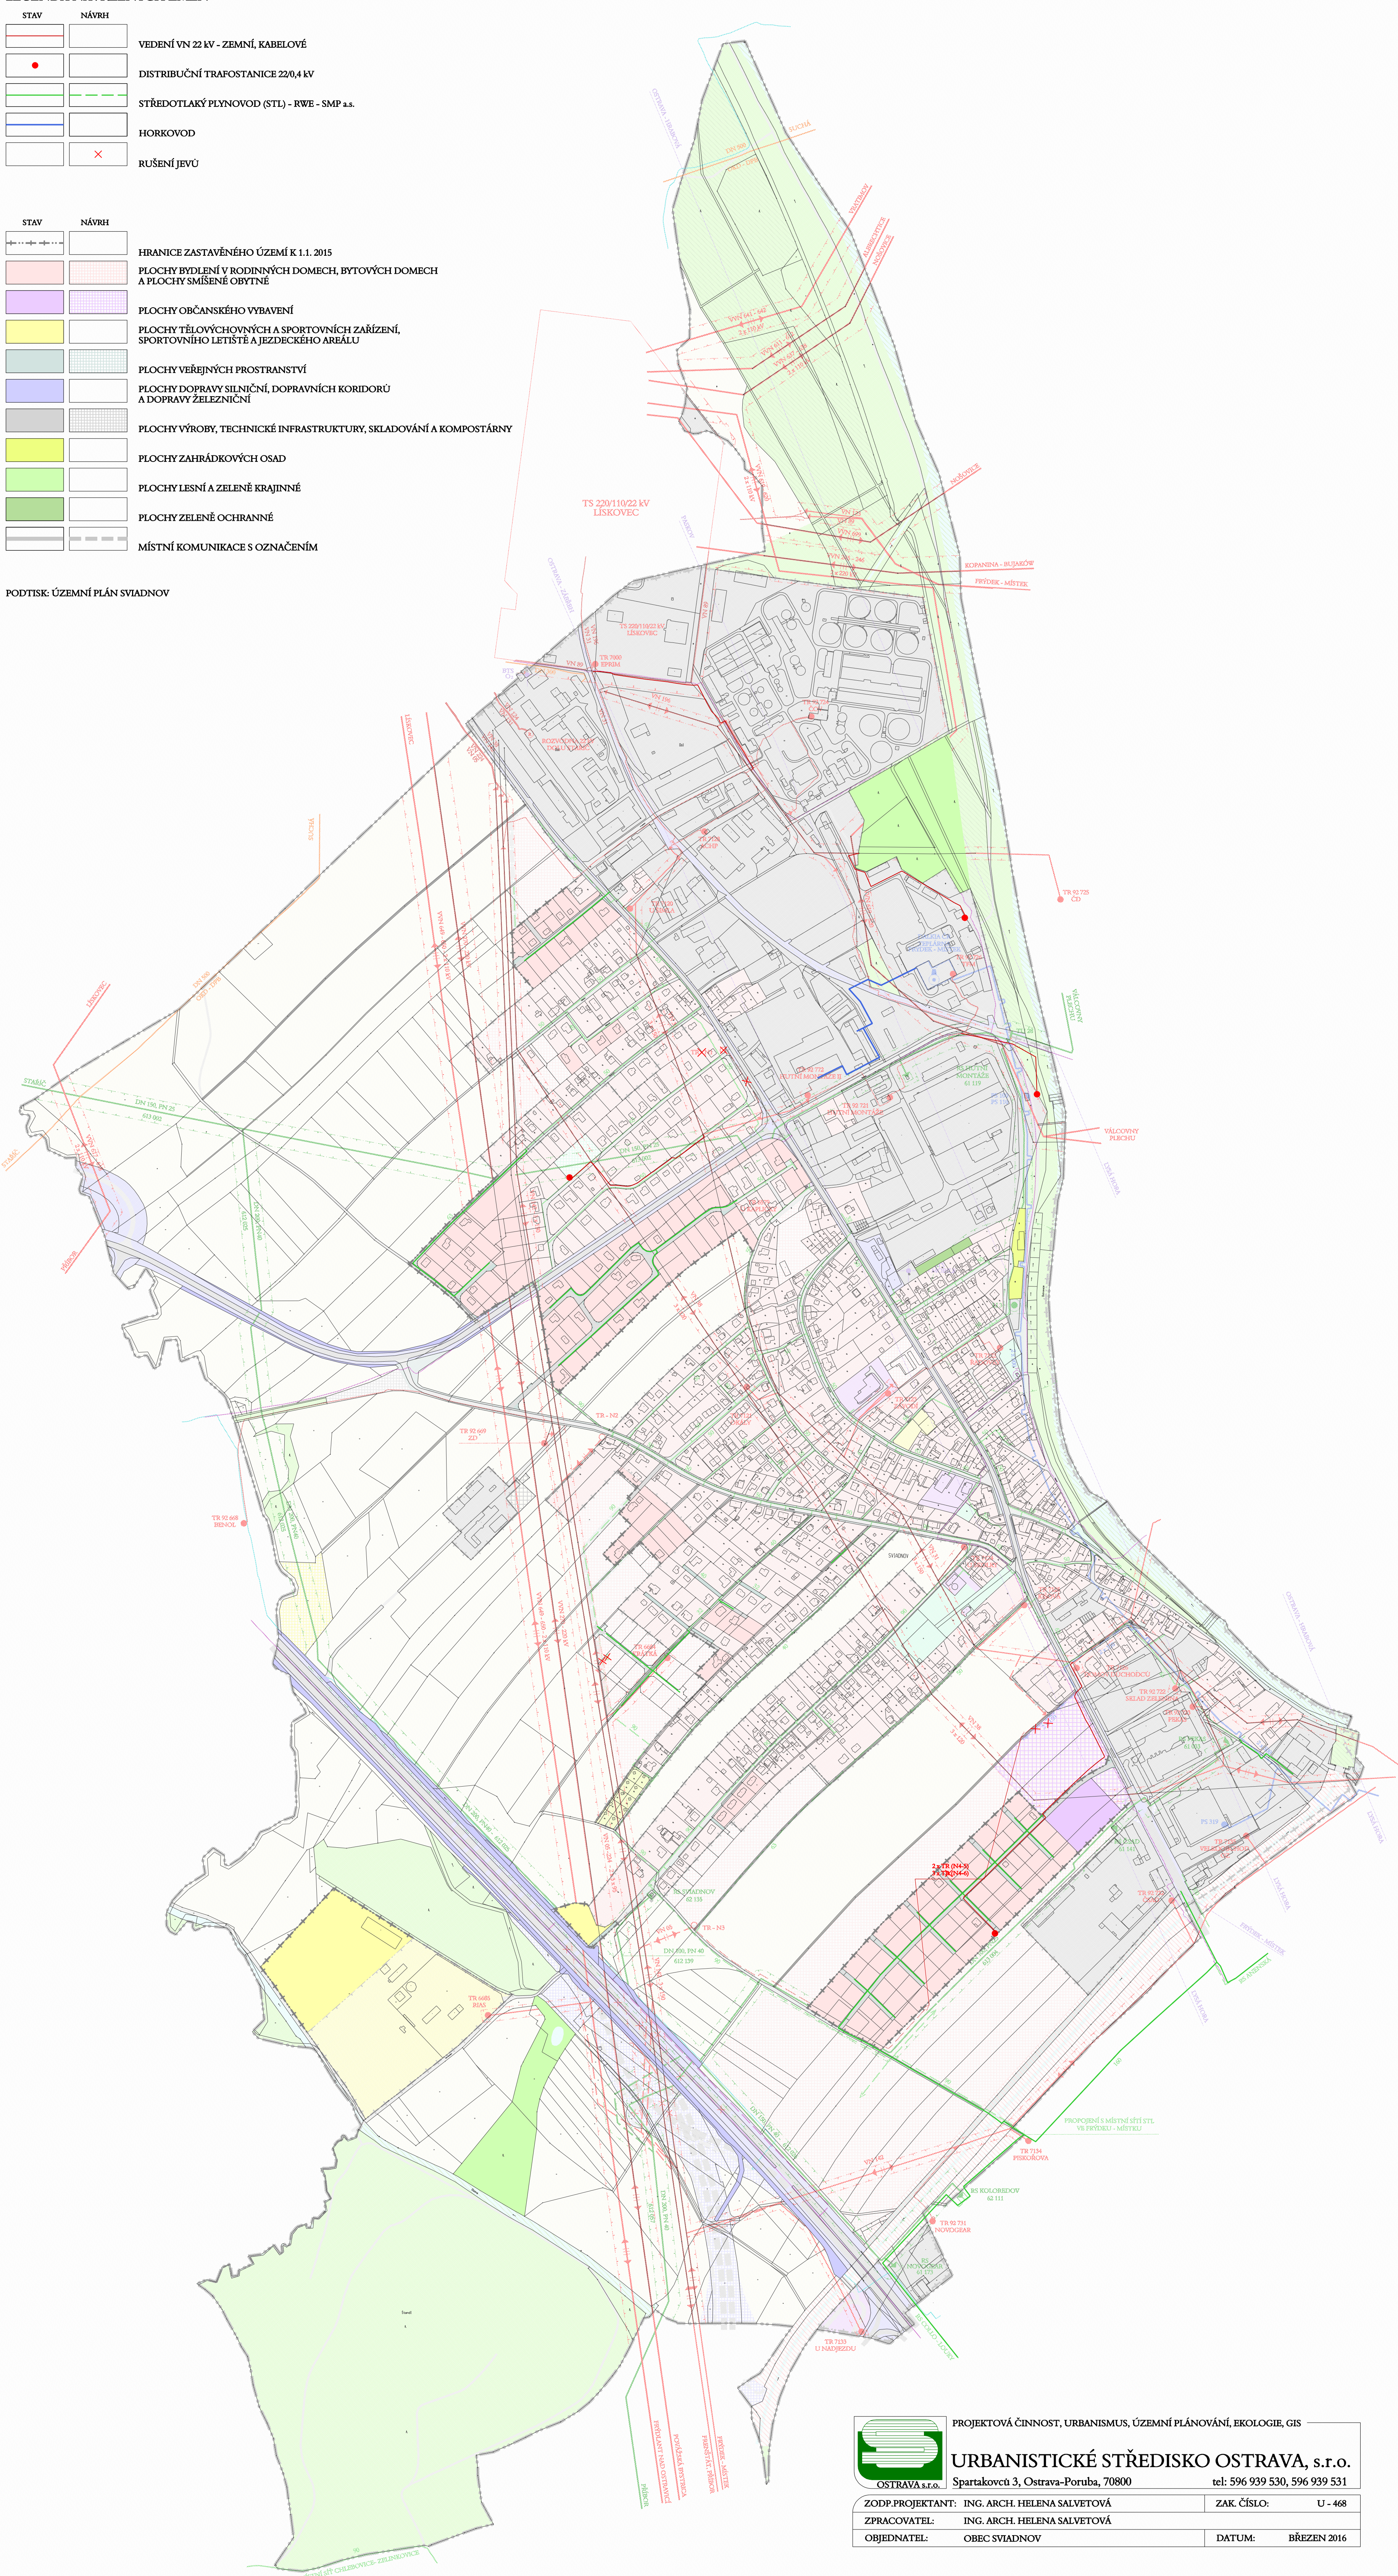


PROJEKTOVÁ ČINNOST, URBANISMUS, ÚZEMNÍ PLÁNOVÁNÍ, EKOLOGIE, GIS
URBANISTICKÉ STŘEDISKO OSTRAVA, s.r.o.
 Ostrava s.r.o. Spartakovců 3, Ostrava-Poruba, 70800 tel: 596 939 530, 596 939 531

| | | | |
|------------------|-----------------------------|-------------|-------------|
| ZODP.PROJEKTANT: | ING. ARCH. HELENA SALVETOVÁ | ZAK. ČÍSLO: | U - 468 |
| ZPRACOVATEL: | ING. ARCH. HELENA SALVETOVÁ | | |
| OBJEDNATEL: | OBEC SVIADNOV | DATUM: | BŘEZEN 2016 |