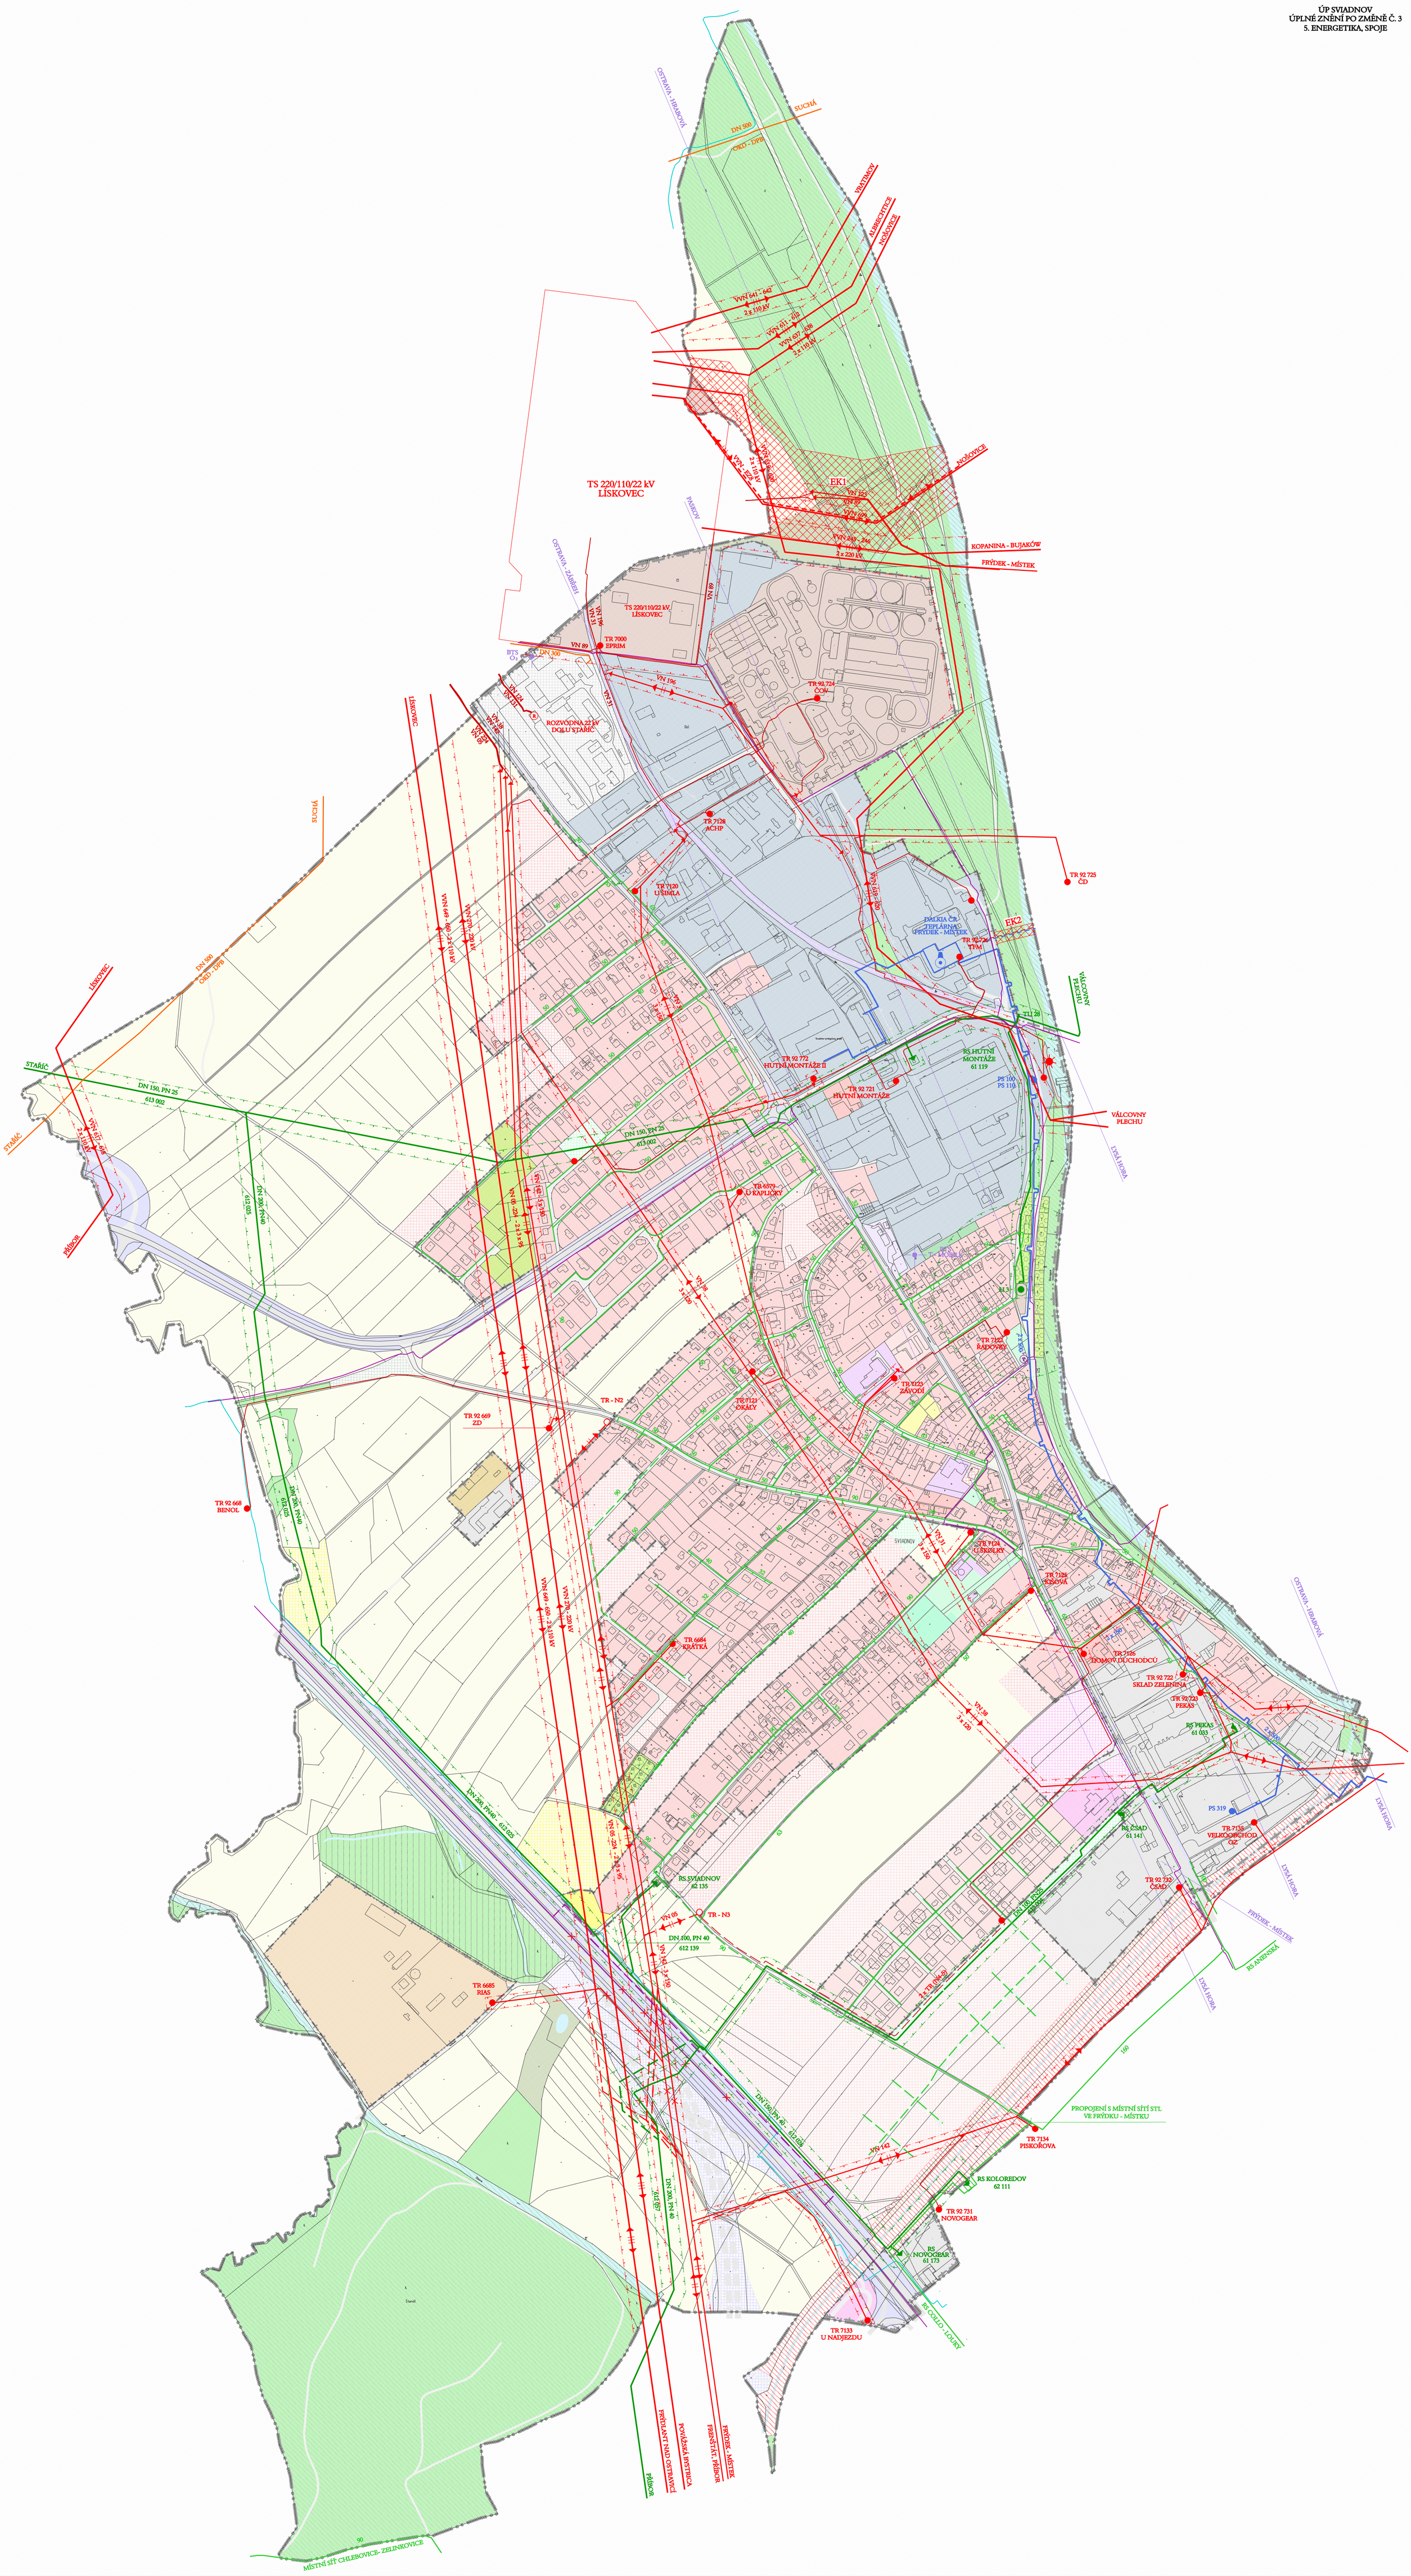
TS 220/110/22 kV
LÍSKOVEC
EK1
EK2
TS 220/110/22 kV LÍSKOVEC
ROZVODNA 22 kV DOLU STAŘÍČ
OSTRAVA - HRABOVÁ
SUCHÁ
DN 500
OKD - DPB
VRATIMOV
ALBRECHTICE
NOŠOVICE
VVN 641 - 642
2 x 110 kV
VVN 611 - 618
VVN 637 - 638
VVN 615 - 616
VVN - E22
KOPANINA - BUJAKÓW
FRÝDEK - MÍSTEK
PASKOV
OSTRAVA - ZÁBŘEH
VN 89
VN 196
VN 31
TR 7000 EPRIM
BTS O2
DN 300
TR 92 724 ČOV
VN 124
VN 38
LÍSKOVEC
TR 7128 ACHP
TR 7120 U SIMLA
TR 92 725 ČD
VVN 649 - 650
VVN 270 - 220 kV
DALKIA ČR TEPLÁRNA FRÝDEK - MÍSTEK
TR 92 726 TFM
VÁLCOVNY PLECHU
TU 28
TR 92 772 HUTNÍ MONTÁŽE II
TR 92 721 HUTNÍ MONTÁŽE
RS HUTNÍ Mmontáže 61 119
PS 100
PS 110
LYSÁ HORA
STAŘÍČ
DN 150, PN 25
613 002
PŘÍBOR
612 025
DN 200, PN40
TR 6679 U KAPLIČKY
VN 06 - 224 - 2 x 3 x 95
3 x 150
TR 7122 ŘADOVKY
TR 7123 ZÁVODÍ
TR - N2
TR 92 669 ZD
TR 7121 OKALY
TR 92 668 BENOL
SVIADNOV
TR 7124 U ŠKOLKY
TR 7125 KIŠOVÁ
TR 6684 KRÁTKÁ
TR 7126 DOMOV DŮCHODCŮ
TR 92 722 SKLAD ZELENINA
TR 92 723 PEKAS
RS PEKAS 61 033
PS 319
RS ČSAD 61 141
TR 7135 VELKOOBCHOD OZ
TR 92 732 ČSAD
RS SVIADNOV 62 135
TR - N3
VN 65
DN 100, PN 40
612 139
TR 6685 RIAS
DN 150, PN 40 - 612 026
VN 142
PROPOJENÍ S MÍSTNÍ SÍTÍ STL VE FRÝDKU - MÍSTKU
TR 7134 PISKOŘOVA
RS KOLOREDOV 62 111
TR 92 731 NOVOGEAR
RS NOVOGEAR 61 173
RS COLLO - LOUŽKY
TR 7133 U NADJEZDU
DN 200, PN 40 - 612 057
FRÝDLANT NAD OSTRAVICÍ
POVÁŽSKÁ BYSTRICA
FRÝDEK - MÍSTEK
FRENŠTÁT, PŘÍBOR
PŘÍBOR
MÍSTNÍ SÍŤ CHLEBOVICE- ZELINKOVICE