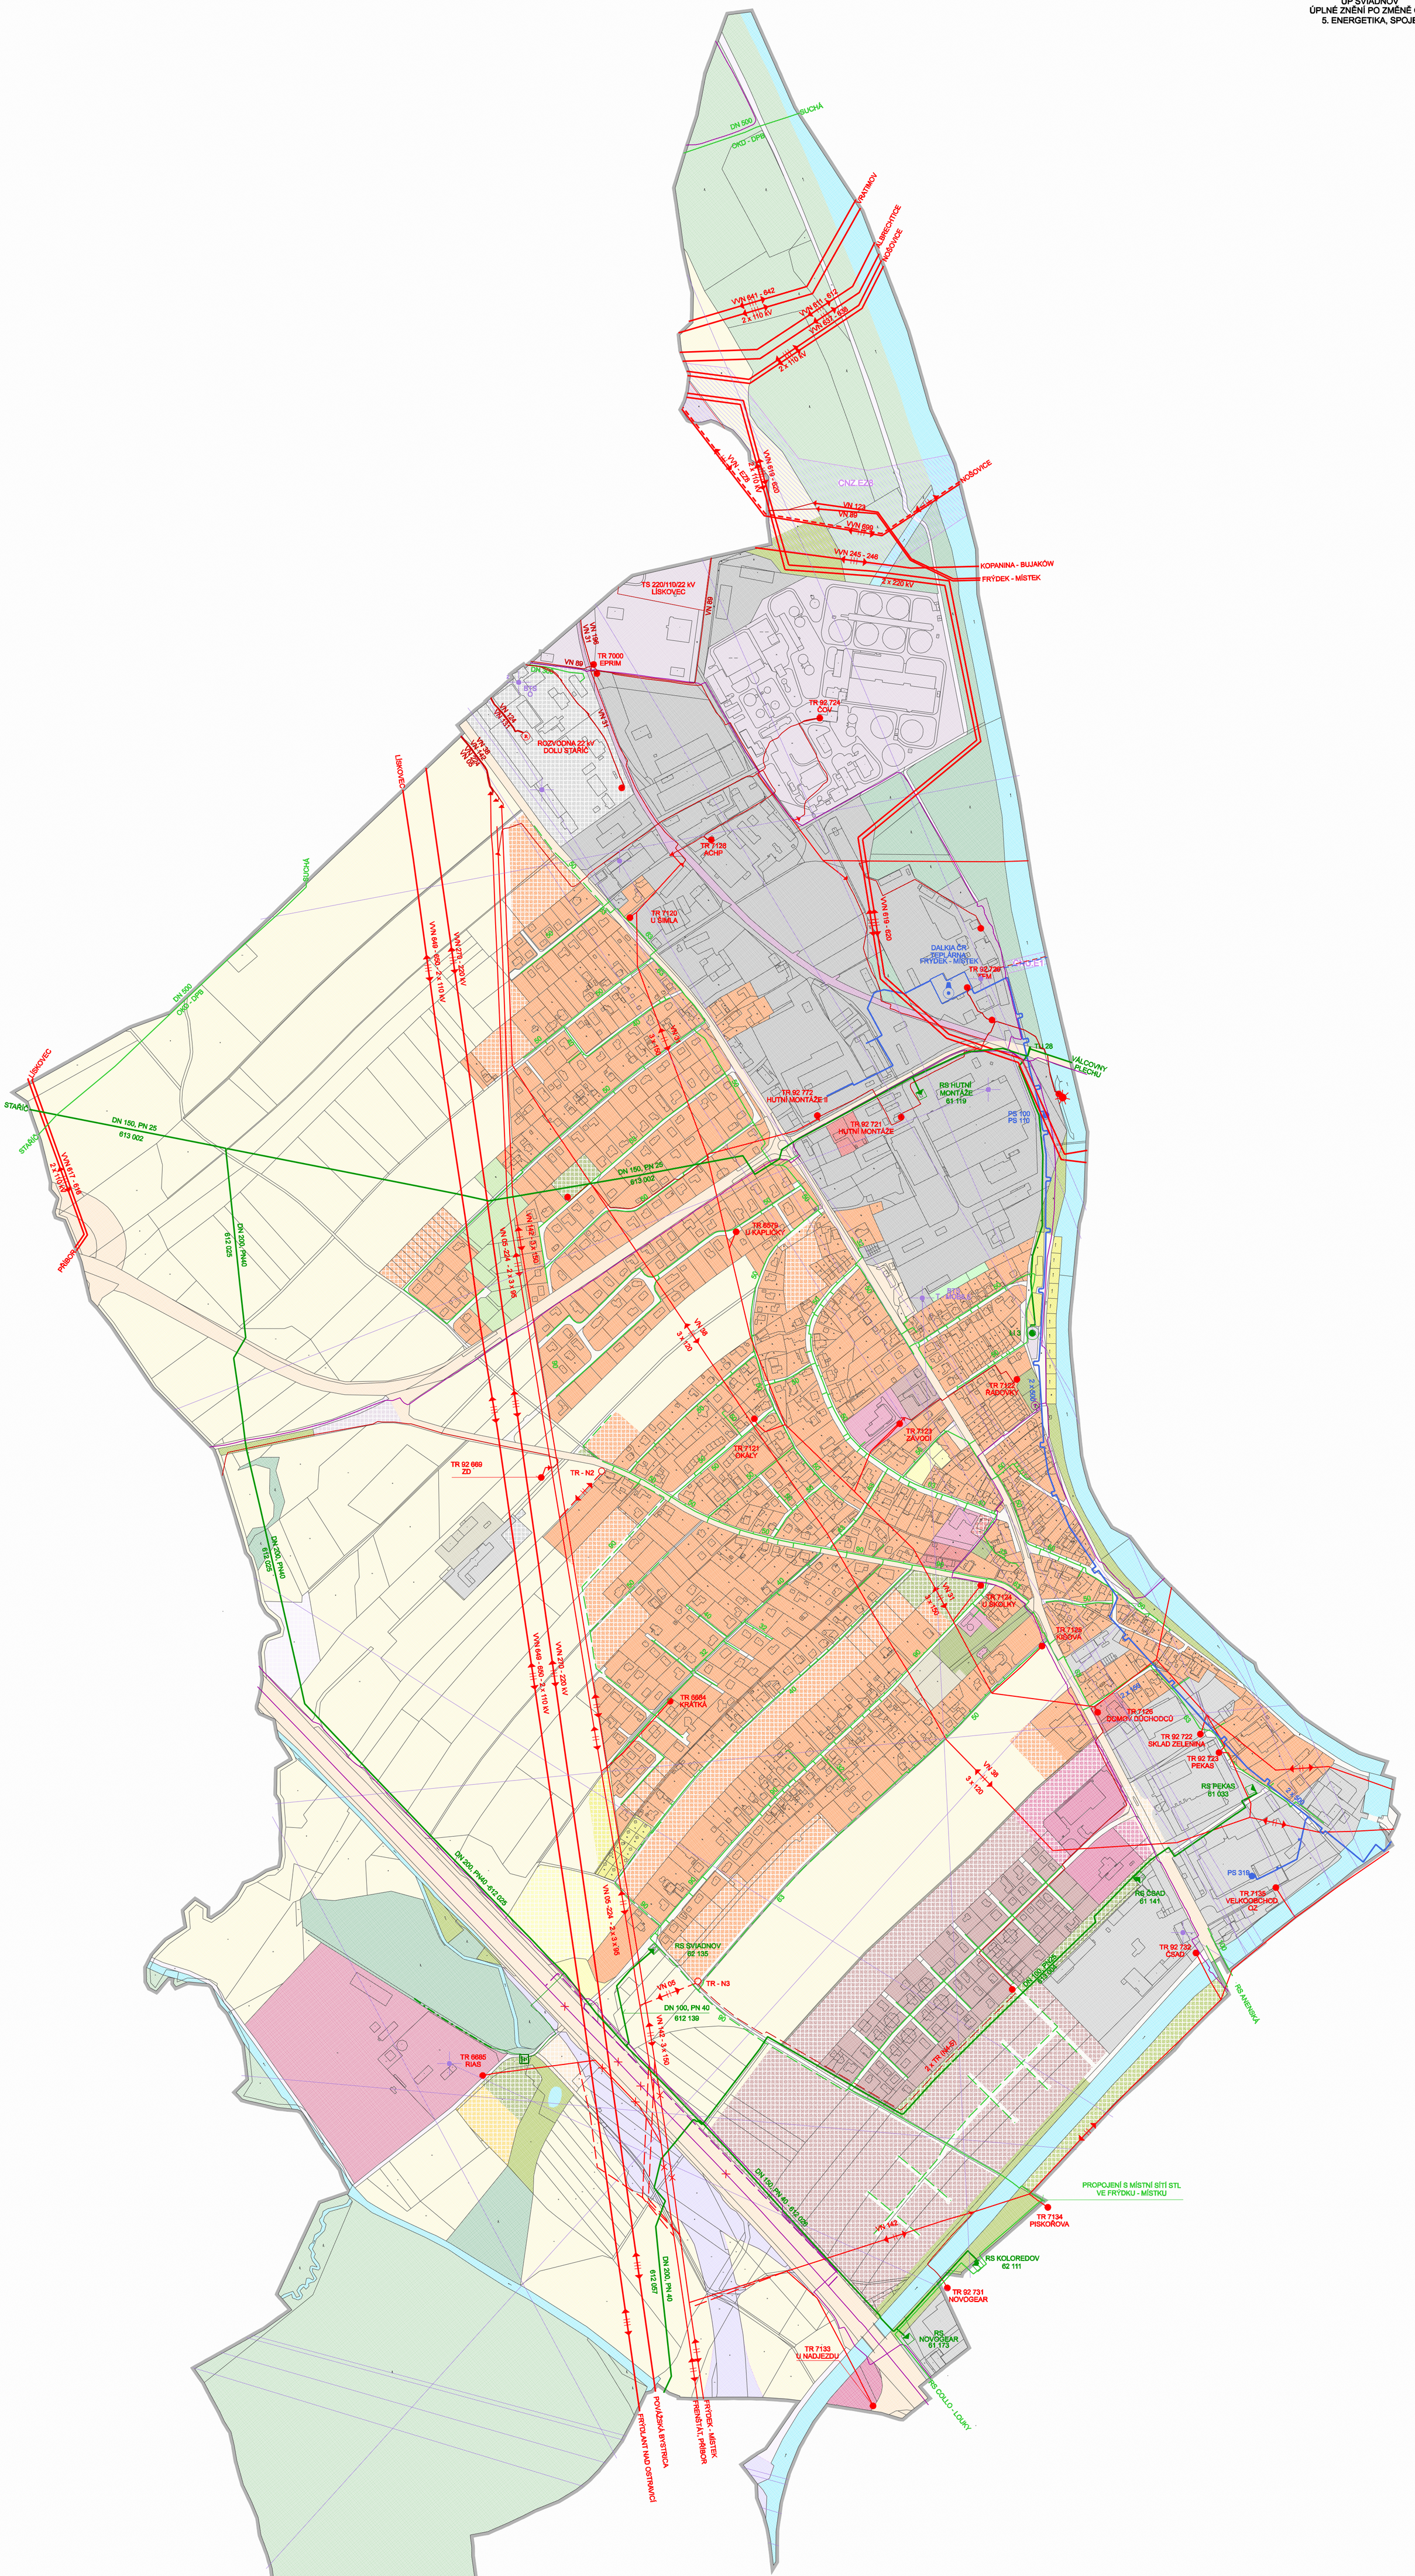
SUCHÁ
DN 500
OKD - DPB
VVN 641 - 642
2 x 110 kV
VVN 611 - 612
VVN 637 - 638
2 x 110 kV
TRATIMOV
ALBRECHTICE
NOŠOVICE
VVN - E28
2 x 110 kV
VVN 619 - 620
CNZ.EZ8
VN 123
VN 89
VVN 699
VVN 245 - 248
2 x 220 kV
KOPANINA - BUJAKÓW
FRÝDEK - MÍSTEK
TS 220/110/22 kV
LÍSKOVEC
VN 89
VN 198
VN 131
TR 7000
EPRIM
DN 300
BYS
VN 89
VN 124
VN 131
ROZVODNA 22 kV
DOLU STAŘÍČ
VN 31
TR 92 724
ČOV
TR 7128
ACHP
TR 7120
U SIMLA
VVN 619 - 620
DALKIA ČR
TEPLÁRNA
FRÝDEK - MÍSTEK
TR 92 726
TFM
CHOTĚT
LÍSKOVEC
SUCHÁ
VVN 649 - 650 - 2 x 110 kV
VVN 270 - 220 kV
DN 500
OKD - DPB
TU 28
VÁLCOVNY PLECHU
LÍSKOVEC
STAŘÍČ
DN 150, PN 25
613 002
STAŘÍČ
VVN 617 - 618
2 x 110 kV
PŘÍBOR
DN 200, PN40
612 025
TR 92 772
HUTNÍ MONTÁŽE II
RS HUTNÍ
MONTÁŽE
61 119
PS 100
PS 110
TR 92 721
HUTNÍ MONTÁŽE
DN 150, PN 25
613 002
VN 05 - 224 - 2 x 3 x 95
TR 8579
U KAPLICKÝ
VN 38
3 x 120
LI 3
TR 7122
RADOVKY
2 x 630
TR 7123
ZÁVODÍ
TR 7121
OKÁLY
TR 92 669
ZD
TR - N2
VN 21
3 x 150
TR 7124
U ŠKOLKY
TR 7125
KISOVA
2 x 185
TR 7126
DOMOV DŮCHODCŮ
TR 92 722
SKLAD ZELENINA
TR 92 723
PEKAS
RS PEKAS
61 033
2 x 250
PS 319
TR 7135
VELKOOBCHOD
OZ
RS ČSAD
61 141
TR 92 732
ČSAD
DN 100, PN25
613 002
RS ANENSKÁ
VVN 649 - 650 - 2 x 110 kV
VVN 270 - 220 kV
TR 6684
KRÁTKÁ
VN 38
3 x 120
DN 200, PN40 612 025
VN 05 - 224 - 2 x 3 x 95
RS SVIADNOV
62 135
VN 05
TR - N3
DN 100, PN 40
612 139
VN 142 - 3 x 150
TR 6685
RIAS
4 x TR (N-45)
PROPOJENÍ S MÍSTNÍ SÍTÍ STL
VE FRÝDKU - MÍSTKU
TR 7134
PISKOŘOVA
VN 142
RS KOLOREDOV
62 111
TR 92 731
NOVOGEAR
RS
NOVOGEAR
61 173
TR 7133
U NADJEZDU
RS OCELO - LOUKY
DN 150, PN 40 - 612 026
DN 200, PN 40
612 057
POVÁŽSKÁ BYSTRICA
FRÝDLANT NAD OSTRAVICÍ
FRÝDEK - MÍSTEK
FRENŠTÁT, PŘÍBOR
90
MÍSTNÍ SÍŤ CHLEBOVICE- ZELINKOVICE