


B3 258 40000
DP 20051
B3 071 82100
B3 07X 82200
4542

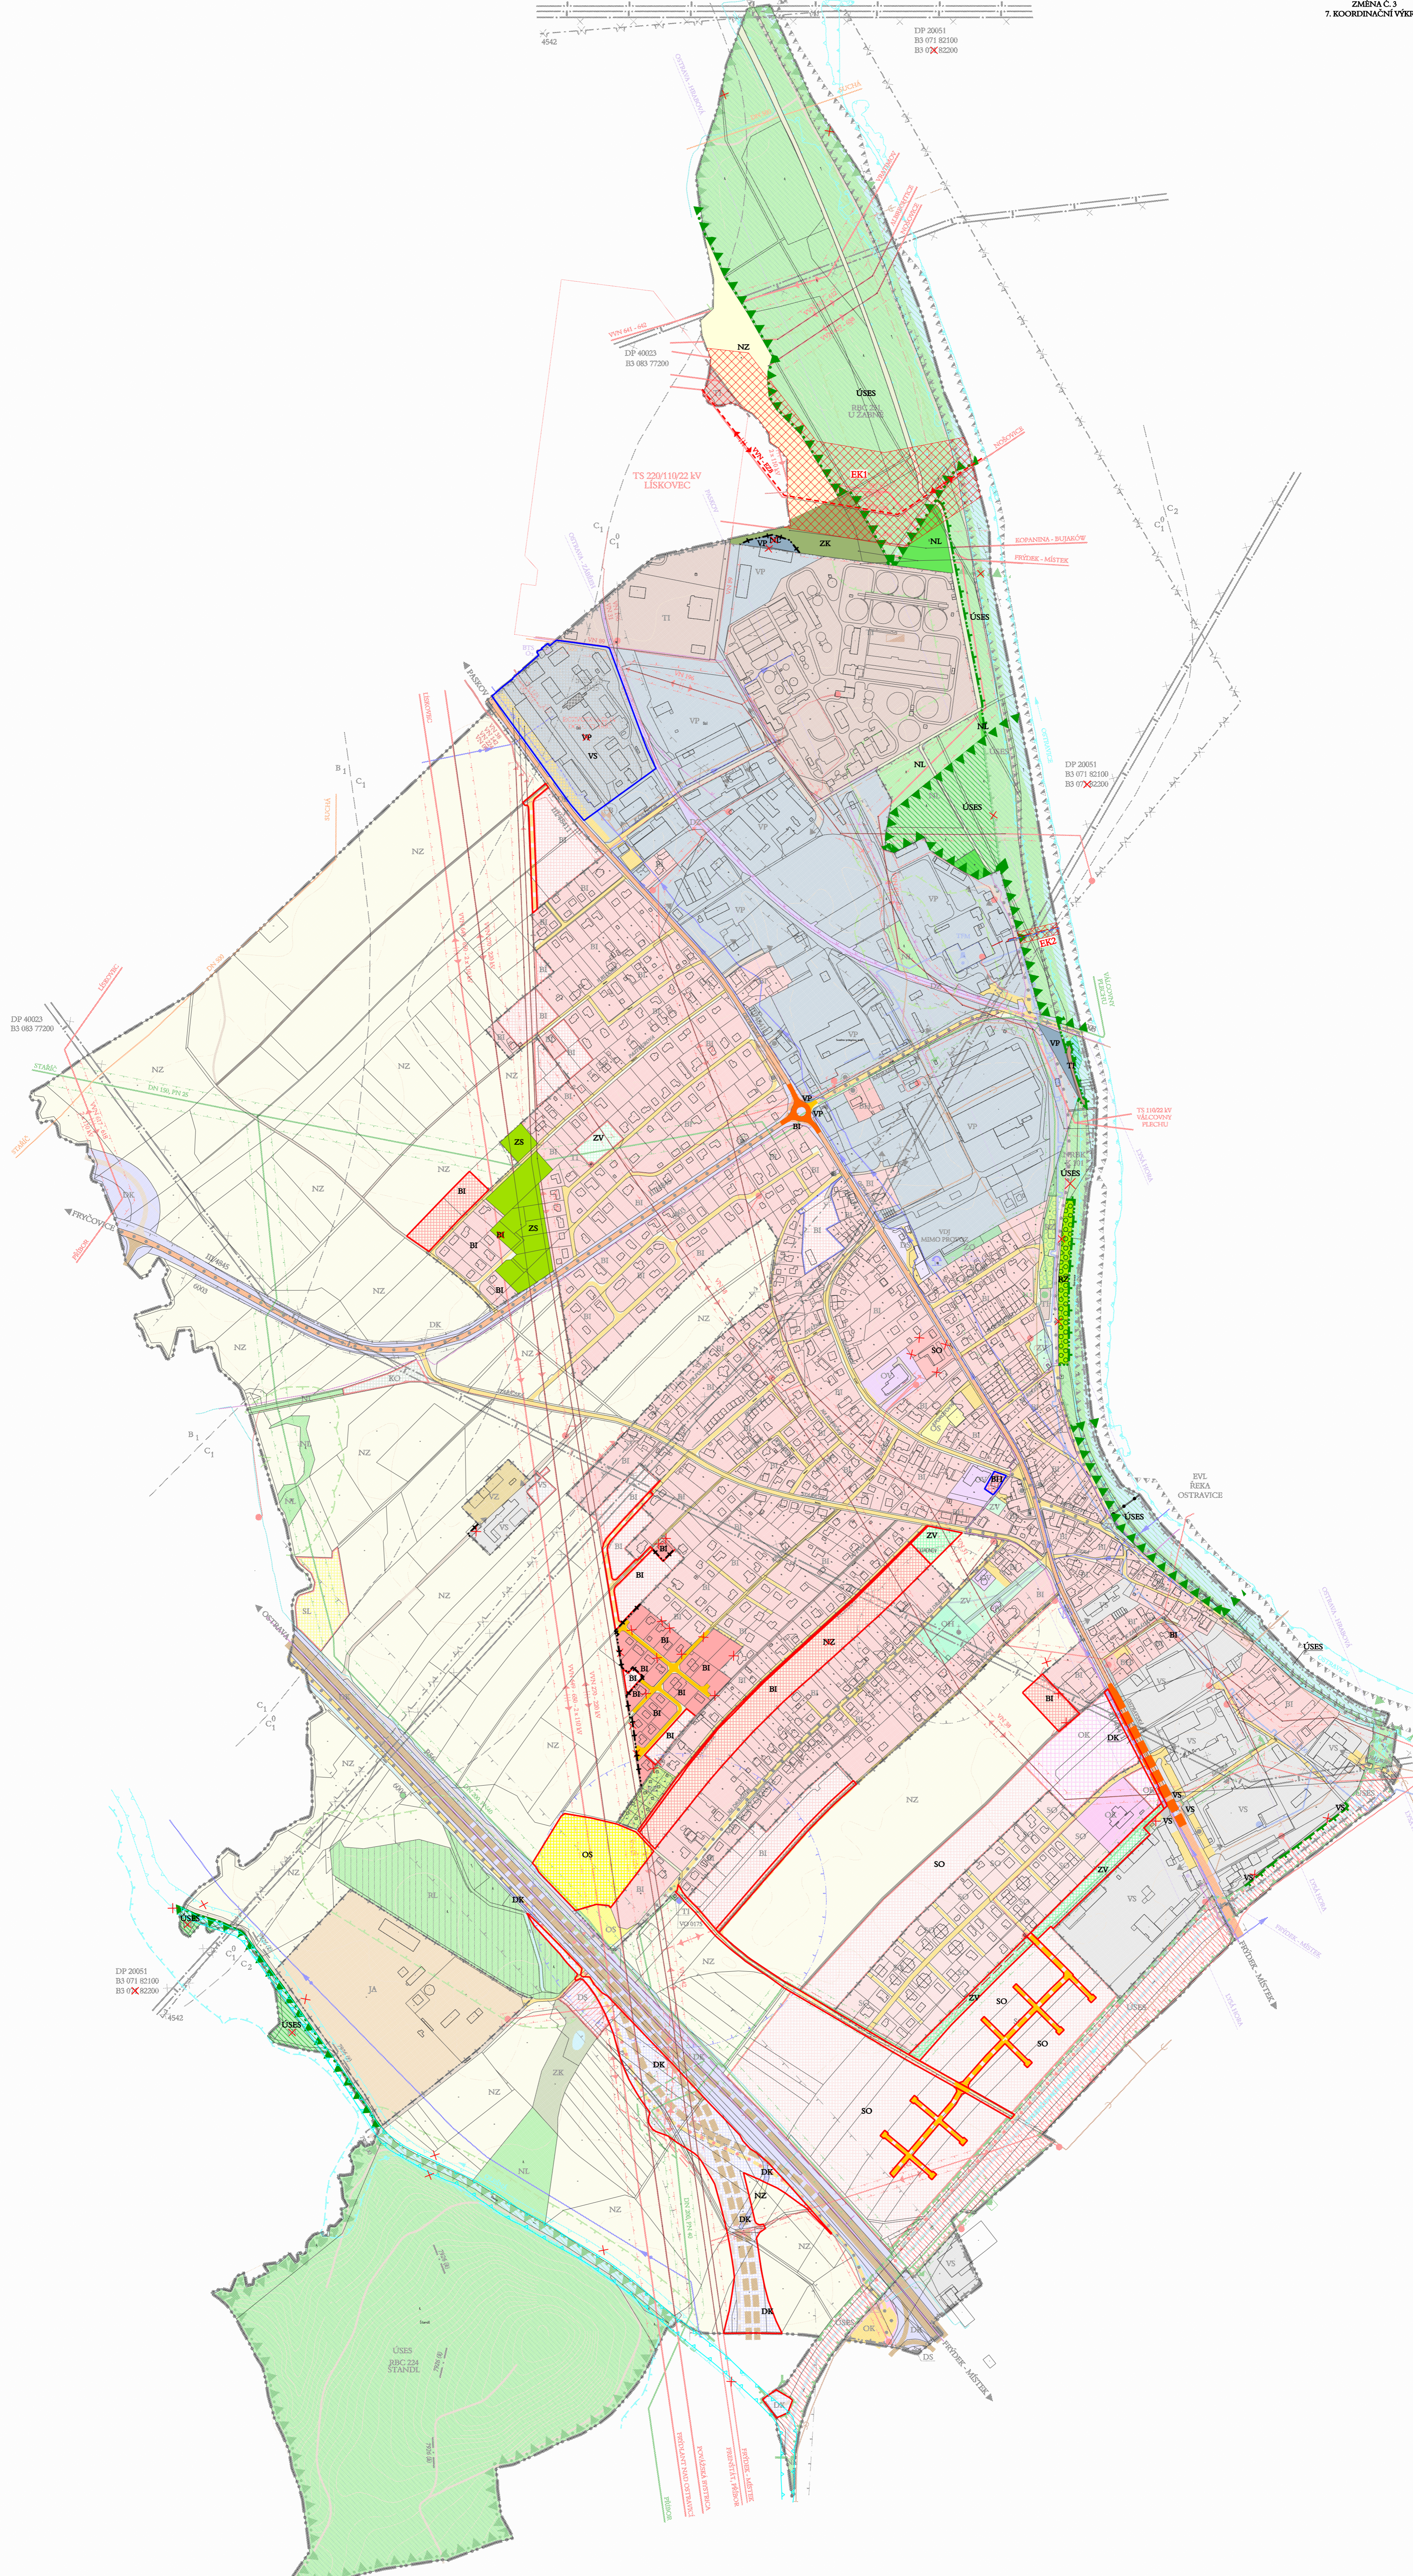

DP 40023
B3 083 77200

TS 220/110/22 KV
LIŠKOVEC

DP 20051
B3 071 82100
B3 07X 82200

DP 40023
B3 083 77200

DP 20051
B3 071 82100
B3 07X 82200

PROJEKTANT
MESTSKÝ ÚRAD OSTRAVA
KANCELÁRIA ÚP
MESTSKÝ ÚRAD OSTRAVA
KANCELÁRIA ÚP