

ÚZEMNÍ PLÁN BOHUŠOV

ZÁKLADNÍ ČLENĚNÍ ÚZEMÍ



	hranice řešeného území
	státní hranice
	hranice katastru
	hranice zastavěných území
	vymezení zastavitelných ploch
	vymezení ploch přestavby

KONCEPCE DOPRAVY

stav	návrh	popis
		železnice
		silnice III. třídy
		místní komunikace
		účelové komunikace
		železniční zastávky a stanice
		zastávky autobusové dopravy
		izochrona docházkové vzdálenosti zastávek HD 500m
		cyklotrasy
		turisticky značený pěší tah
		významné lávky a mosty
		rušený jev

ZÁZNAM O ÚČINNOSTI

VYDAL (správní orgán) :	
ČÍSLO JEDNACÍ :	
DATUM VYDÁNÍ :	
DATUM ÚČINNOSTI :	
POŘIZOVATEL : Městský úřad Křnov oddělení územního plánování	razítko pořizovatele :
JMÉNO A PŘÍJMĚNÍ :	podpis :
FUNKCE :	

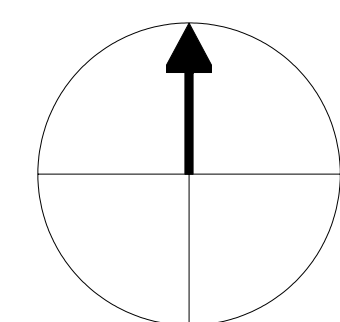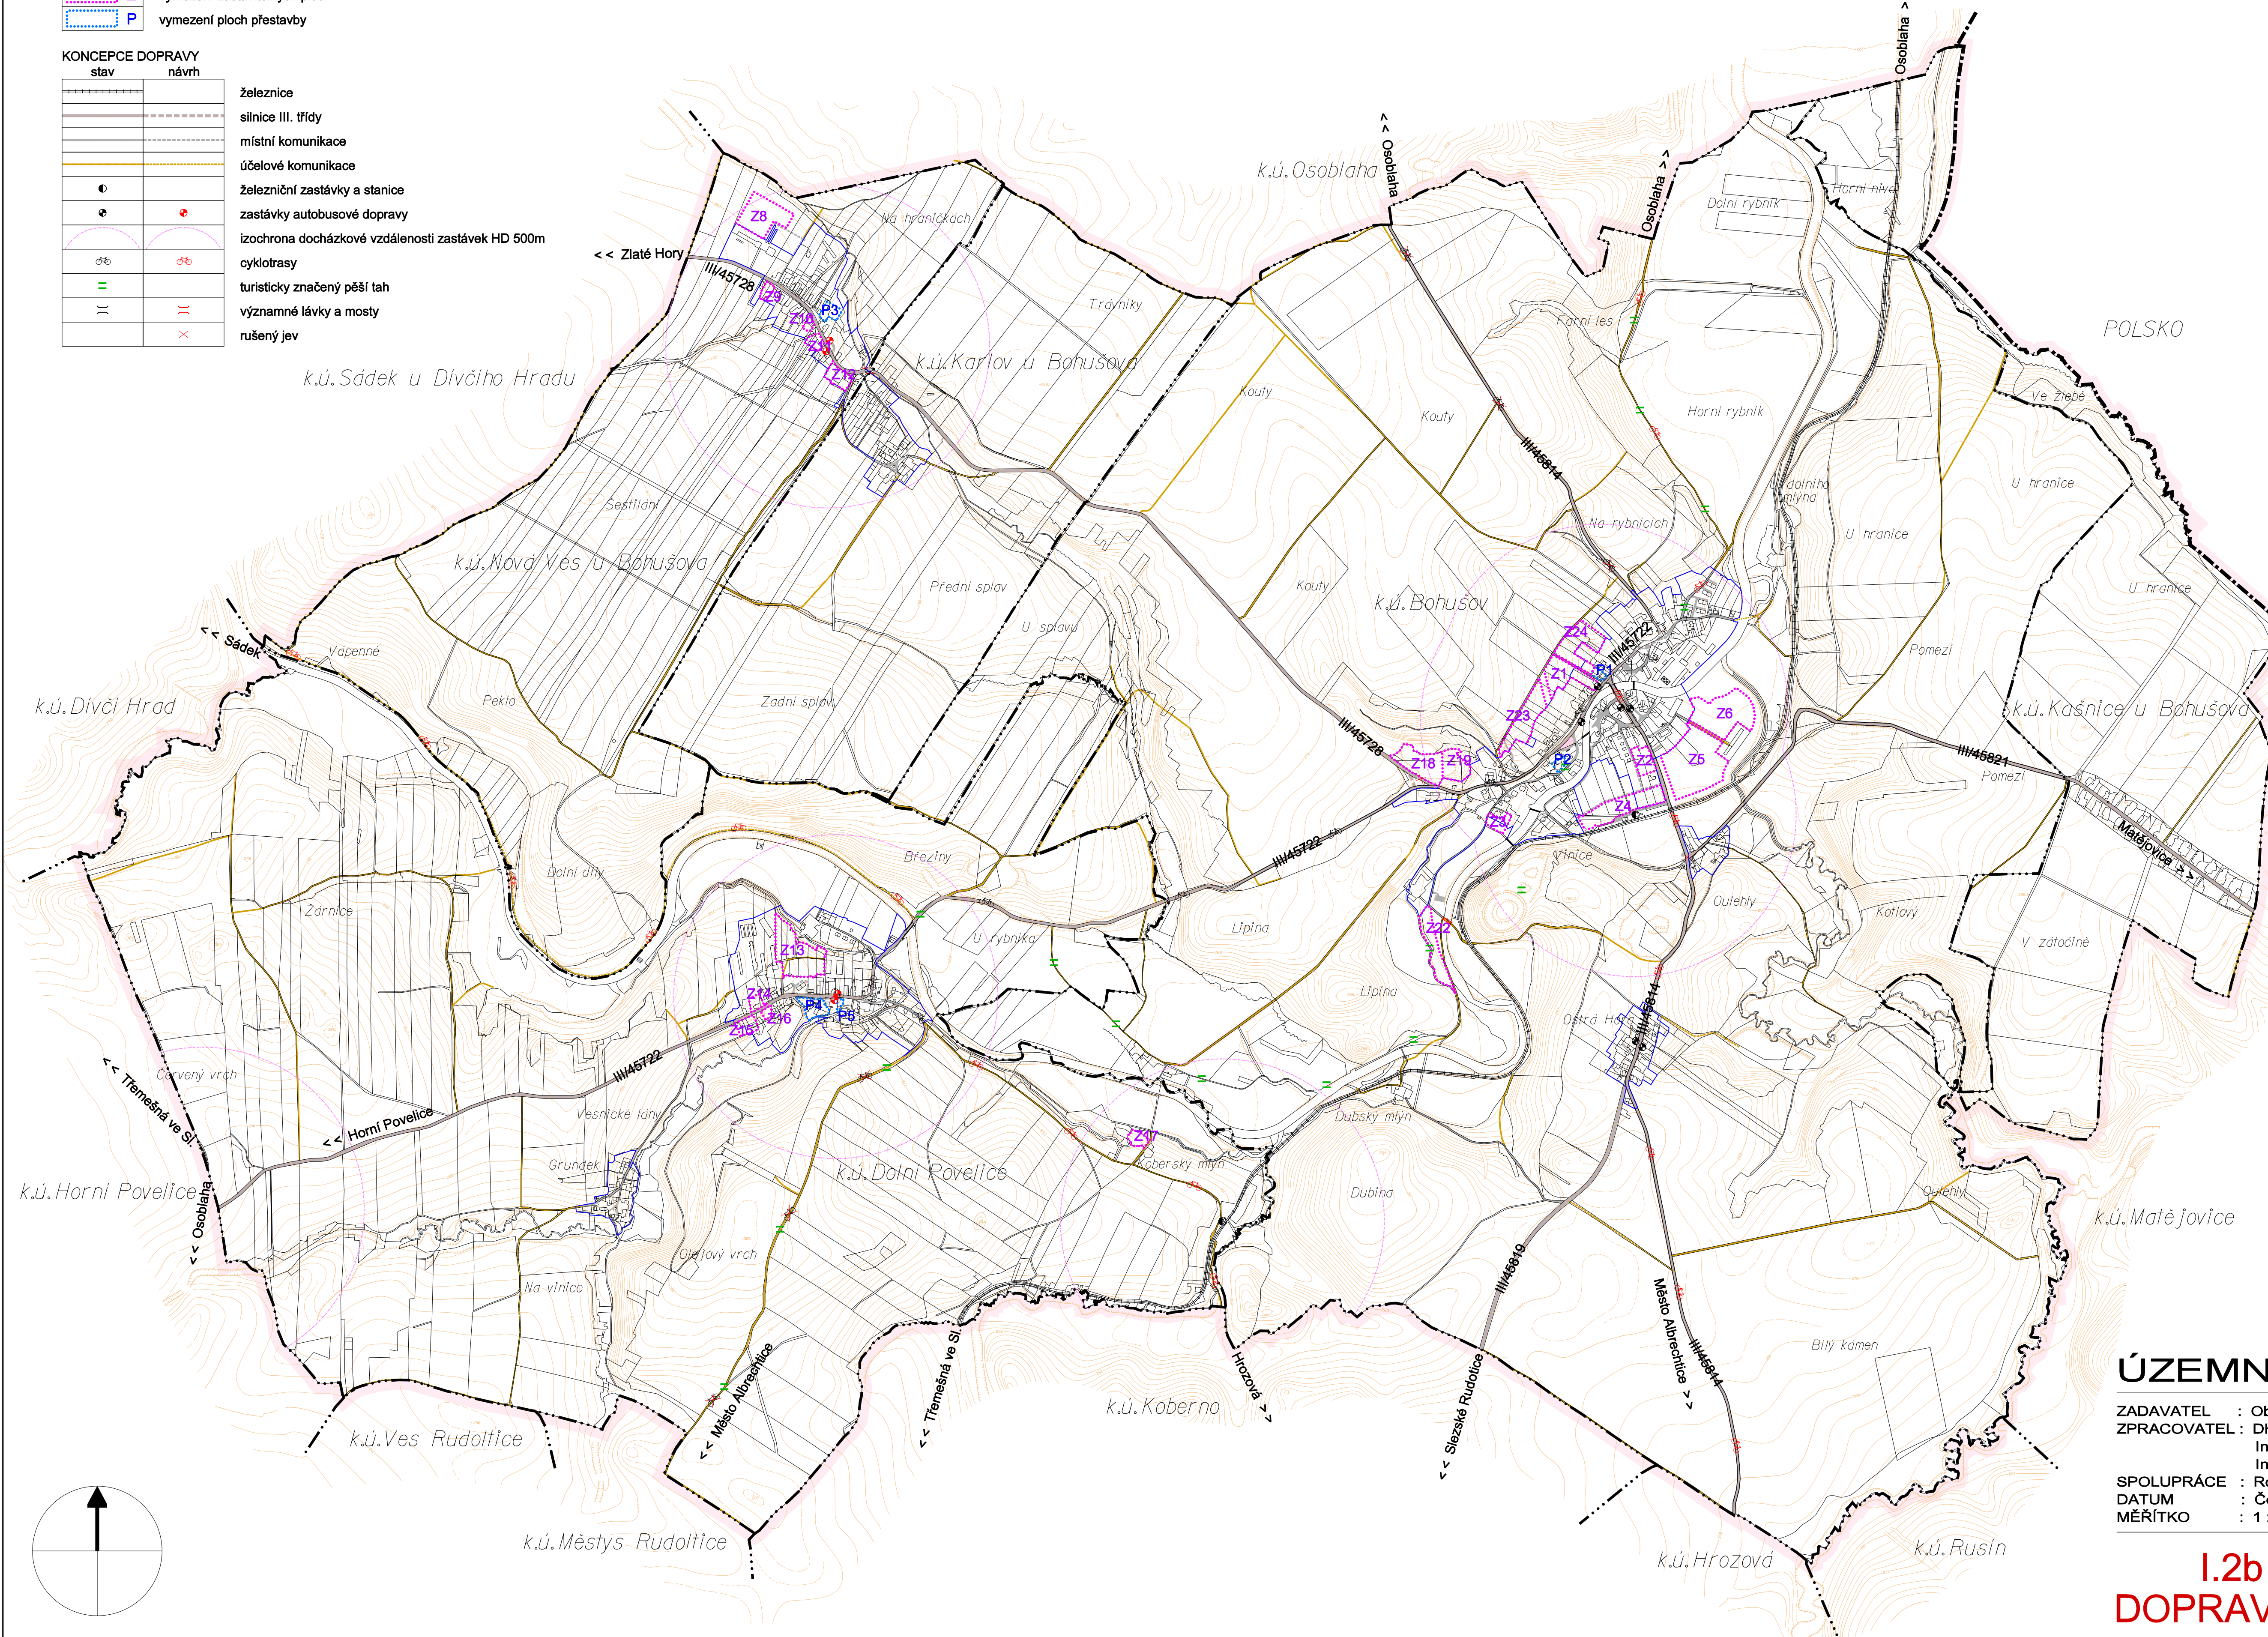

ÚZEMNÍ PLÁN - BOHUŠOV
 ZADAVATEL : Obec Bohušov
 ZPRACOVATEL : DHV CR, s.r.o., BRNO
 Ing.arch.Karel Bařinka,
 Ing. Martin Krejčí, kanc. Ostrava
 SPOLUPRÁCE : Roman Staněk - digitální zpracování
 DATUM : červen 2008
 MĚŘÍTKO : 1 : 10 000

**I.2b HLAVNÍ VÝKRES
DOPRAVNÍ INFRASTRUKTURA**