II.2 - A

II.2 - B

ÚZEMNÍ PLÁN HORNÍ BENEŠOV

KOORDINAČNÍ VÝKRES

1:5 000

II.2 - C

II.2 - D

II.2 - E

II.2 - F

II.2 - G

II.2 - H

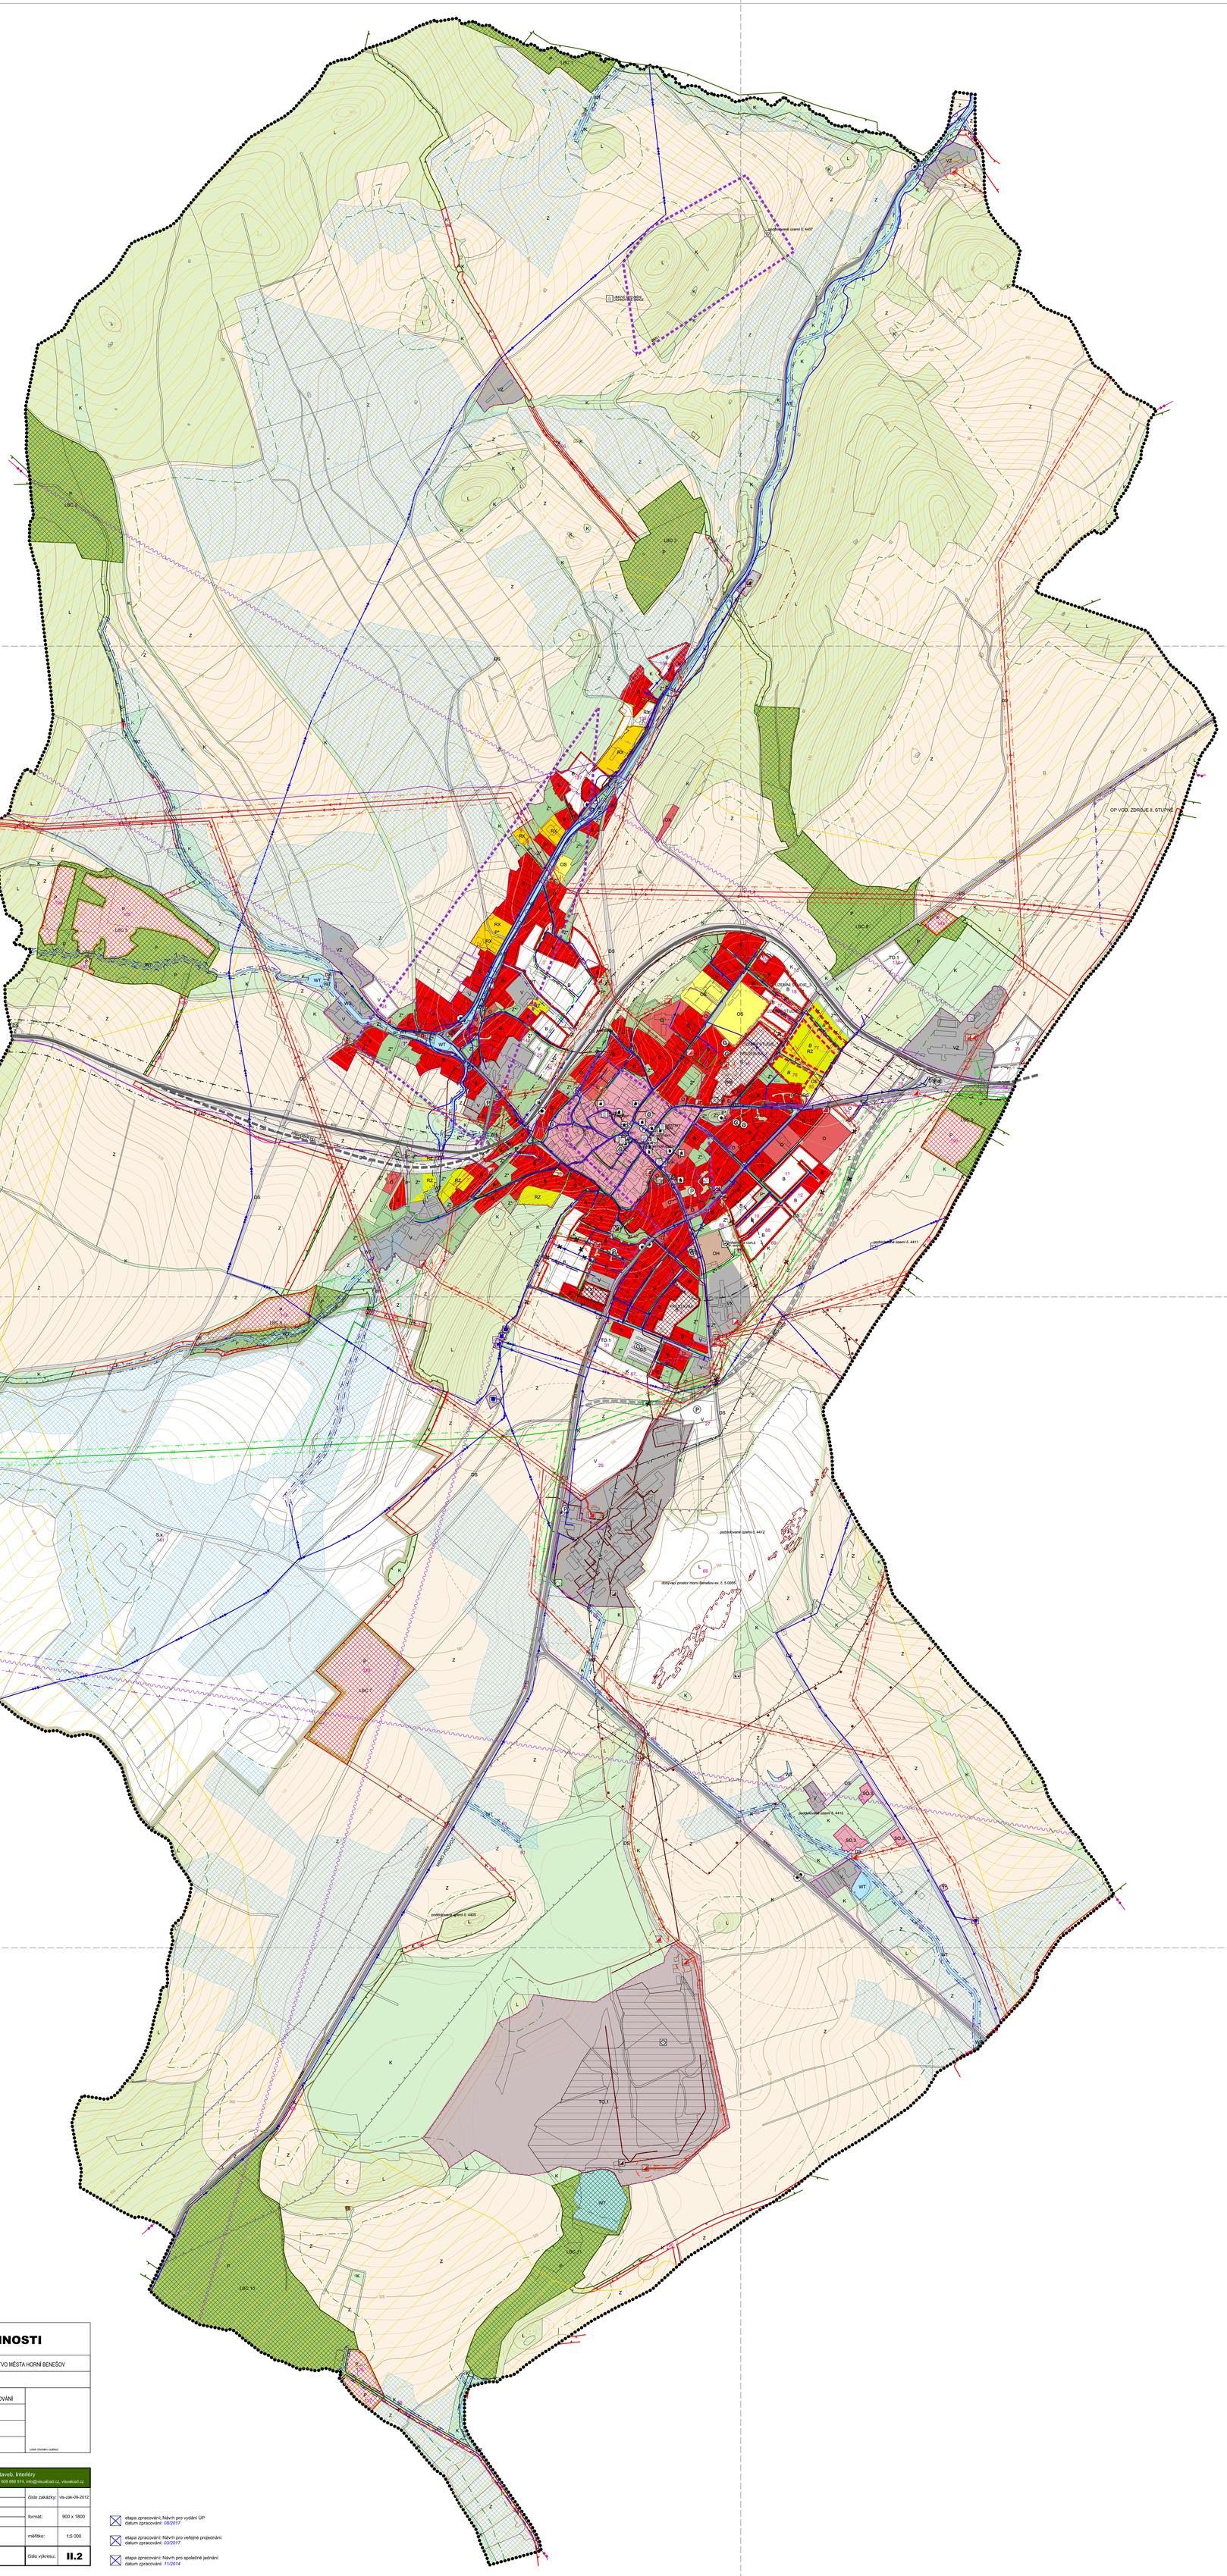

PLOCHY BYDLENÍ

STAV | NÁVRH | ÚZEMNÍ REZERVA

- B | B | B — PLOCHY BYDLENÍ

PLOCHY REKREACE

STAV | NÁVRH | ÚZEMNÍ REZERVA

- RI — PLOCHY RODINNÉ REKREACE
- RZ — PLOCHY INDIVIDUÁLNÍ REKREACE - ZAHRÁDKÁRSKÉ OSADY
- RX | RX — PLOCHY REKREACE SPECIFICKÝCH FOREM

PLOCHY OBČANSKÉHO VYBAVENÍ

STAV | NÁVRH | ÚZEMNÍ REZERVA

- O | O — PLOCHY OBČANSKÉHO VYBAVENÍ
- OH — VEŘEJNÁ POHŘEBIŠTĚ A SOUVISEJÍCÍ SLUŽBY
- OS | OS | OS — PLOCHY PRO TĚLOVÝCHOVU A SPORT
- OX — PLOCHY OBČANSKÉHO VYBAVENÍ SPECIFICKÝCH FOREM
- OC — PLOCHY OBYTNÉ CENTRÁLNÍ SMÍŠENÉ

PLOCHY DOPRAVNÍ INFRASTRUKTURY

STAV | NÁVRH | ÚZEMNÍ REZERVA

- DS | DS — PLOCHY PRO SILNIČNÍ DOPRAVU

PLOCHY TECHNICKÉ INFRASTRUKTURY

STAV | NÁVRH | ÚZEMNÍ REZERVA

- T* — PLOCHY TECHNCIKÉ INFRASTRUKTURY
- TV | TV — PLOCHY PRO VODNÍ HOSPODÁŘSTVÍ
- TO.1 | TO.1 — PLOCHY PRO NAKLÁDÁNÍ S ODPADY

PLOCHY VEŘEJNÝCH PROSTRANSTVÍ

STAV | NÁVRH | ÚZEMNÍ REZERVA

- P* | P* | P* — PLOCHY VEŘEJNÝCH PROSTRANSTVÍ

PLOCHY SMÍŠENÉHO VYUŽITÍ

STAV | NÁVRH | ÚZEMNÍ REZERVA

- SO.3 — PLOCHY SMÍŠENÉ OBYTNÉ - VESNICKÉ

PLOCHY VÝROBY A SKLADOVÁNÍ

STAV | NÁVRH | ÚZEMNÍ REZERVA

- V | V | V — PLOCHY VÝROBY A SKLADOVÁNÍ
- VZ — PLOCHY PRO ZEMĚDĚLSKOU A LESNICKOU VÝROBU
- VX — SPECIFICKÉ DRUHY VÝROBY A SKLADOVÁNÍ

PLOCHY VODNÍ A VODOHOSPODÁŘSKÉ

STAV | NÁVRH | ÚZEMNÍ REZERVA

- WT | WT — VODNÍ PLOCHY A TOKY

PLOCHY SÍDELNÍ ZELENĚ

STAV | NÁVRH | ÚZEMNÍ REZERVA

- Z* | Z* — PLOCHY SÍDELNÍ ZELENĚ

PLOCHY KRAJINNÉ ZELENĚ

STAV | NÁVRH | ÚZEMNÍ REZERVA

- K | K — PLOCHY KRAJINNÉ ZELENĚ

PLOCHY PŘÍRODNÍ

STAV | NÁVRH | ÚZEMNÍ REZERVA

- P | P — PLOCHY PŘÍRODNÍ

PLOCHY ZEMĚDĚLSKÉ

STAV | NÁVRH | ÚZEMNÍ REZERVA

- Z — PLOCHY ZEMĚDĚLSKÉ

PLOCHY LESNÍ

STAV | NÁVRH | ÚZEMNÍ REZERVA

- L | L — PLOCHY LESNÍ

PLOCHY SMÍŠENÉ NEZASTAVĚNÉHO ÚZEMÍ

STAV | NÁVRH | ÚZEMNÍ REZERVA

- S.x — PLOCHY SMÍŠENÉ SPECIFICKÉ A OSTATNÍ

KULTURNÍ HODNOTY

STAV | NÁVRH

- NEMOVITÁ KULTURNÍ PAMÁTKA
- KULTURNÍ PAMÁTKA MÍSTNÍHO VÝZNAMU
- OP KULTURNÍCH PAMÁTEK
- ÚZEMÍ S ARCHEOLOGICKÝMI NÁLEZY

HYGIENA PROSTŘEDÍ

STAV | NÁVRH

- SKLÁDKA
- OP HŘBITOVA

PŘÍRODNÍ HODNOTY A JEJICH OCHRANA

STAV | NÁVRH

- MIGRAČNĚ VÝZNAMNÉ ÚZEMÍ
- PLOCHA PŘI OKRAJI LESA S PODMÍNENÝM VYUŽÍVÁNÍM
- OBLAST KRAJINNÉHO RÁZU

ÚZEMNÍ SYSTÉM EKOLOGICKÉ STABILITY

STAV | NÁVRH

- LOKÁLNÍ BIOCENTRUM
- LOKÁLNÍ BIOKORIDOR

NEROSTNÉ SUROVINY

STAV | NÁVRH

- CHRÁNĚNÉ LOŽISKOVÉ ÚZEMÍ
- VÝHRADNÍ BILANCOVANÉ LOŽISKO NEROSTNÝCH SUROVIN
- DOBÝVACÍ PROSTOR
- PODDOLOVANÉ ÚZEMÍ
- STARÉ DŮLNÍ DÍLO

TI - ENERGETIKA

STAV | NÁVRH

- VENKOVNÍ VEDENÍ EL. SÍTĚ 110kV
- VENKOVNÍ VEDENÍ EL. SÍTĚ 22kV
- VENKOVNÍ VEDENÍ EL. SÍTĚ 22kV - DEMONTÁŽ
- KABELOVÉ VEDENÍ EL.SÍTĚ 22kV
- DISTRIBUČNÍ TRAFOSTANICE
- OP VEDENÍ A OBJEKTŮ EL. SÍTĚ VN
- VTL PLYNOVOD
- VTL PLYNOVOD - DEMONTÁŽ
- STL PLYNOVOD
- REGULAČNÍ STANICE
- STANICE KATODOVÉ OCHRANY
- KABEL KATODOVÉ OCHRANY
- OP PLYNOVODU A OBJEKTŮ NA PLYNOVODNÍ SÍTI

INVESTICE DO PŮDY

STAV | NÁVRH

- PLOCHA ODVODNĚNÁ
- MELIORAČNÍ KANÁLY

TI - VODNÍ HOSPODÁŘSTVÍ

STAV | NÁVRH

- DÁLKOVÝ VODOVODNÍ ŘAD
- DÁLKOVÝ VODOVODNÍ ŘAD - DEMONTÁŽ
- MÍSTNÍ VODOVOD
- MÍSTNÍ VODOVOD - DEMONTÁŽ
- VODOVOD UŽITKOVÝ
- VODOJEM
- ZATRUBNĚNÍ TOKU
- STOKA JEDNOTNÉ KANALIZACE
- STOKA DEŠŤOVÉ KANALIZACE
- ČISTÍRNA ODPADNÍCH VOD
- PČS - PŘEČERPÁVACÍ STANICE ODPADNÍCH VOD
- ODLEHČOVACÍ KOMORA
- OP ČISTÍRNY ODPADNÍCH VOD
- ZÁPLAVOVÉ ÚZEMÍ Q20
- ZÁPLAVOVÉ ÚZEMÍ Q100
- ZÁPLAVOVÉ ÚZEMÍ - AKTIVNÍ ZÓNA
- OPRÁVNĚNÝ PROSTOR PRO SPRÁVU VODNÍHO TOKU
- OP VODNÍHO ZDROJE II. STUPNĚ

DOPRAVNÍ INFRASTRUKTURA

STAV | NÁVRH

- SILNICE I. TŘÍDY
- SILNICE II. TŘÍDY
- SILNICE III. TŘÍDY
- MÍSTNÍ KOMUNIKACE
- ÚČELOVÁ KOMUNIKACE
- OP SILNICE I.TŘÍDY
- OP SILNICE II. A III.TŘÍDY
- PARKOVIŠTĚ
- GARÁŽE
- ČERPACÍ STANICE PHM
- AUTOBUSOVÁ ZASTÁVKA
- IZOCHRONA DOSTUPNOSTI
- CYKLOSTEZKA
- STEZKA PRO PĚŠÍ

KORIDORY DOPRAVNÍ INFRASTRUKTURY

STAV | NÁVRH

- KORIDOR PRO PŘELOŽKU I/11 DLE ZÚR MSK

TI - SPOJE

STAV | NÁVRH

- KOMUNIKAČNÍ VEDENÍ
- RADIORELEOVÁ TRASA
- ZÁKLADNOVÁ STANICE
- KOMUNIKAČNÍ ZAŘÍZENÍ
- OP RADIORELEOVÉ TRASY

OSTATNÍ JEVY

- ŘEŠENÉ ÚZEMÍ
- ZASTAVĚNÉ ÚZEMÍ K 01.02.2017
- ZASTAVITELNÉ PLOCHY
- PLOCHY PRO OVĚŘENÍ ÚZEMNÍ STUDIÍ
- PLOCHY PŘESTAVBY
- 12 — ČÍSLO PLOCHY S ROZDÍLNÝM ZPŮSOBEM VYUŽITÍ - NÁVRH
- 12 — ČÍSLO PLOCHY S ROZDÍLNÝM ZPŮSOBEM VYUŽITÍ - REZERVA
- HRANICE KATASTRŮ OKOLNÍCH OBCÍ
- ZÁJMOVÉ ÚZEMÍ MINISTERSTVA OBRANY PRO VÝSTAVBU PŘESAHUJÍCÍ 150 M NAD TERÉNEM

Celé správní území je zájmovým územím Ministerstva obrany z hlediska povolování výjmenovaných druhů staveb.

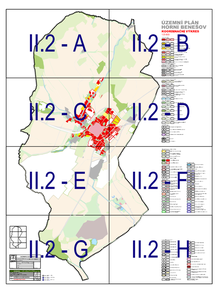

ZÁZNAM O ÚČINNOSTI

SPRÁVNÉ ORGÁN, KTERÝ ÚZEMNÍ PLÁN VYDAL:	ZASTUPITELSTVO MĚSTA HORNÍ BENEŠOV
DATUM NABYTÍ ÚČINNOSTI:	
POŘIZOVATEL:	MĚSTSKÝ ÚŘAD BRUNTÁL, ODBOR VÝSTAVBY A ÚZEMNÍHO PLÁNOVÁNÍ
JMÉNO A PŘÍJMENÍ:	
FUNKCE:	
PODPIS: (zpracována úřední osoba pořizovatele)	

ZODPOVĚDNÁ OSOBA ZHOTOVITELE: Ing.arch.Radoslav Špok

(otisk autorského razítka) (otisk úředního razítka)

VISUALCAD s.r.o. urbanismus, architektura, projekty staveb, interiéry
Protizkarova 51, Uherské Hradiště, 68801, +420 608 688 574, info@visualcad.cz, visualcad.cz

projektant:	Ing. arch. Radoslav Špok	číslo zakázky:	vis-zak-09-2012
vypracoval:	Ing. Libor Trnčák, Mgr. Martin Turčínek		
pořizovatel	Městský úřad Bruntál, Odbor výstavby a územního plánování	formát:	900 x 1800
objednatel:	Města Horní Benešov		
akce:	**ÚZEMNÍ PLÁN HORNÍ BENEŠOV**	měřítko:	1:5 000
obsah:	**KOORDINAČNÍ VÝKRES**	číslo výkresu:	**II.2**

- etapa zpracování: Návrh pro vydání ÚP, datum zpracování: 08/2017
- etapa zpracování: Návrh pro veřejné projednání, datum zpracování: 03/2017
- etapa zpracování: Návrh pro společné jednání, datum zpracování: 11/2014