ÚP KARLOVA STUDÁNKA
4. VÝKRES TECHNICKÉ INFRASTRUKTURY

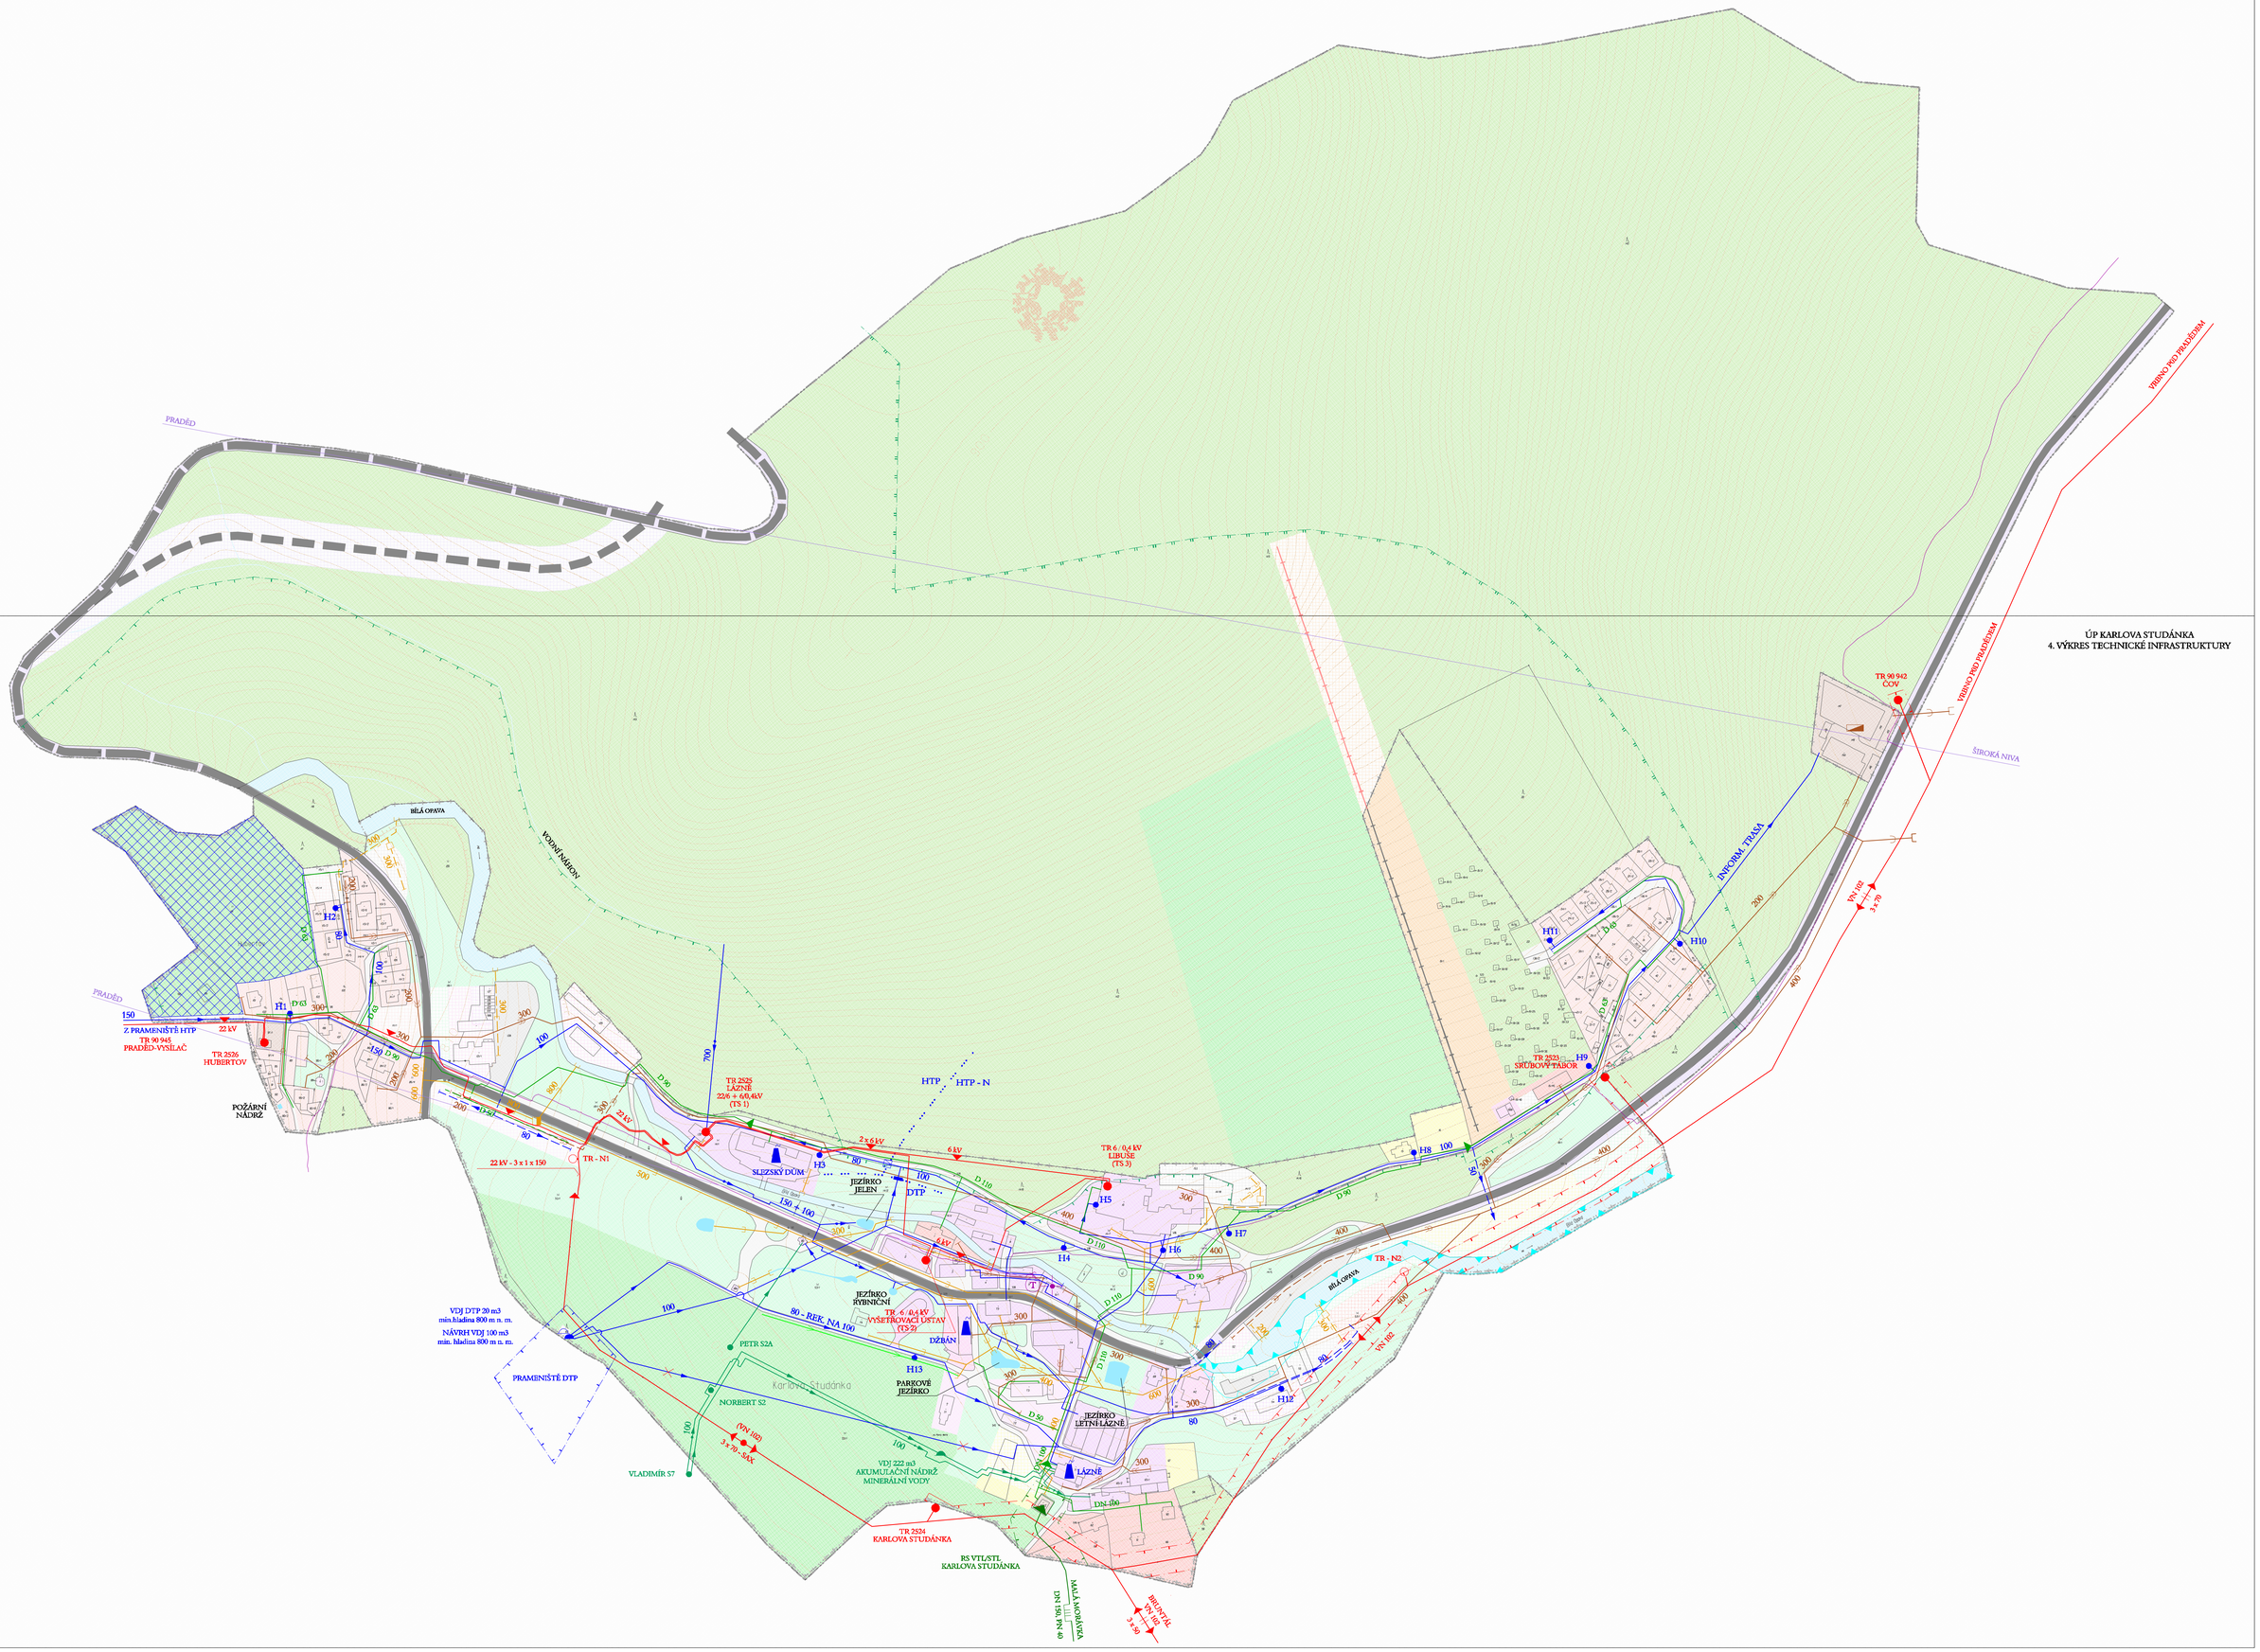

ÚP KARLOVA STUDÁNKA
4. VÝKRES TECHNICKÉ INFRASTRUKTURY