ÚZEMNÍ PLÁN KRNOV

ÚPLNÉ ZNĚNÍ PO ZMĚNĚ Č.9

KONCEPCE TECHNICKÉ INFRASTRUKTURY

			KORIDOR NAD 15 DÉLKAMI S ROZ. V OMEZENÍ I ÚZEMNÍM PLÁNEM PRO DOPRAVNÍ INFRASTRUKTURU, VE VÝZNAMU SE VEŘEJNÝMI LIMITEM TECHNICKÉ INFRASTRUKTURY (ZA ÚČELEM STANOVENÍ V KAP. 14.1 TEXTOVÉ ČÁSTI)
			KORIDOR NAD 15 DÉLKAMI S ROZ. V NAVRŽENÉ ZOHLAŠENÍ PRO DOPRAVNÍ INFRASTRUKTURU, VE VÝZNAMU SE VEŘEJNÝMI LIMITEM TECHNICKÉ INFRASTRUKTURY (ZA ÚČELEM STANOVENÍ V KAP. 14.1 TEXTOVÉ ČÁSTI)
		R_{L}	KORIDOR NAD 15 DÉLKAMI S ROZ. V OMEZENÍ I ÚZEMNÍM PLÁNEM
			KORIDOR NAD 15 DÉLKAMI S ROZ. V OMEZENÍ I ÚZEMNÍM PLÁNEM
			KONCEPCE NAD 15 DÉLKAMI S ROZ. V NAVRŽENÉ ÚZEMNÍ STUDIE, ÚPD, ZÁSTAVNÝCH PLÁNŮ A PODOBNÝCH PROJEKTŮ
			VEŘEJNÁ PROSTRANSTVÍ VŘEJOBECNÁ (PU)
			DOPRAVA VŘEOBECNÁ (DU)
			DOPRAVA DRÁŽNÍ (DD)
			DOPRAVA LETECKÁ (DL)

VODNÍ HOSPODÁŘSTVÍ

			VODNÍ HOSPODÁŘSTVÍ (TW)
			VODNÍ A VODNÍCH TOKŮ (WT)
			VODOHOSPODÁŘSKÉ (WH)
			VODNÍ TOK OTEVŘENÉHO PROFILU
			VODNÍ TOK UZAVŘENÉHO PROFILU
			ZELEŇ KRAJINNÁ (ZK) - PROTIEROZNÍ OPATŘENÍ

			HLUBOKÝ VRT ČHMU
			VODNÍ ZDROJ
			VODOJEM
			ČERPACÍ STANICE VODÁRENSKÁ
			ÚPRAVNA VODY
			VODOVODNÍ ŘAD
			KANALIZACE DEŠŤOVÁ
			KANALIZACE JEDNOTNÁ
			KANALIZACE SPLAŠKOVÁ
			VÝTLAK KANALIZACE
			VYUSTĚNÍ OBJEKT KANALIZACE
			ČERPACÍ STANICE SPLAŠKU
			ČISTÍRNA ODPADNÍCH VOD
			ODVODŇOVACÍ PŘÍKOP
			NÁVRH NA ZRUŠENÍ - KANALIZACE
			NÁVRH NA ZRUŠENÍ - VODNÍ TOK
			NÁVRH NA ZRUŠENÍ - VODOVOD

ENERGETICKÁ, ELEKTRONICKÉ KOMUNIKACE, ZÁSOBOVÁNÍ PLYNEM A TEPLEM

			ENERGETIKA (TE)
			ELEKTRONICKÉ KOMUNIKACE (TS)
			NAKLADÁŘ S ODPADY (TO)

			ROZVODNA
			VENKOVNÍ VEDENÍ VVN 110kV
			VENKOVNÍ VEDENÍ VN 22kV
			KABELOVÉ VEDENÍ VN 22kV
			KABELOVÉ VEDENÍ VN 6kV
			DISTRIBUČNÍ TRAFOSTANICE
			NIZKOTLAKÝ PLYNOVOD
			STŘEDOTLAKÝ PLYNOVOD
			VYSOKOTLAKÝ PLYNOVOD
			REGULAČNÍ STANICE PLYNU
			STANICE KATODOVÉ OCHRANY
			VERTIKÁLNÍ WKÓA
			KABELOVÉ VEDENÍ KATODOVÉ OCHRANY
			LEŽEMRCHOZ WKÓA
			RADIORELÉOVÁ STANICE
			RADIORELÉOVÁ TRASA
			VYSÍLAČ
			ZÁKLADNOVÁ STANICE
			VÝZNAMNÉ TEPELNÉ ZDROJE - KOTELNA
			VÝZNAMNÉ TEPELNÉ ZDROJE - TEPLÁRNA
			TEPLOVOD
			MALÁ VODNÍ ELEKTRÁRNA
			NÁVRH NA ZRUŠENÍ - VEDENÍ EL. ENERGIE (POPŘ. ČÁSTI VEDENÍ)
			NÁVRH NA ZRUŠENÍ - PLYNOVODU (POPŘ. ČÁSTI VEDENÍ)

JEVY DETAILNĚ K AKCEPTACI V ÚZEMÍ

			PLOCHY, KE STŘEDŮM JE STANOVENO ZPRACOVÁNÍ ÚZEMNÍ STUDIE, JAKO PODMÍNKA PRO ROZHODOVÁNÍ U§5, 1 ODS.2 ZÚSS, U§4 V. ODS 10 TZ.3006
			PLOCHY, KE STŘEDŮM JE ÚZEMNÍ STUDIE ULOŽENA DO EVIDENCE ÚZEMNÍ PLÁNOVÁNÍ
			ÚZEMÍ S PRVKY REGULAČNÍHO PLÁNU
			ŘEŠENÉ ÚZEMÍ (HRANICE OBCE)
			HRANICE STATU
			HRANICE KATASTRU
		Z1	ZASTAVITELNÁ PLOCHA
		T2	TRANSFORMAČNÍ PLOCHA
		K3	PLOCHA ZMĚNY V KRAJINĚ
			ODEBÍRÁNÍ PLOCH S ROZDÍLNÝM ZPŮSOBEM VYUŽITÍ
			MOŽNÝCH SPOLUUMÍSTĚNÍ TECHNICKÉ INFRASTRUKTURY

Spolufinancováno Evropskou unií

MINISTERSTVO PRO MÍSTNÍ ROZVOJ ČR

ING. ARCH. JAROSLAV HALUZA

Pardubice 2, DOSTÁLOVA - NAMĚSTEK KOPY, PSČ 70800, tel. 603 279 372, IČO 46140725

OBOR:	VÝKRES
POŘIZOVATEL:	MěÚ KRNOV - ODBOR ÚTÚP - & ŽIVOTNÍHO PROSTŘEDÍ
VYPRACOVAL:	INGARCH. J. HALUZA, LÉS MORAVA, S.R.O.
	ING. A. KRÁLOVÁ, ARKC - PROJ. KANCELÁŘ S.R.O.
	DIGITALIZACE Z LUKOVÁ
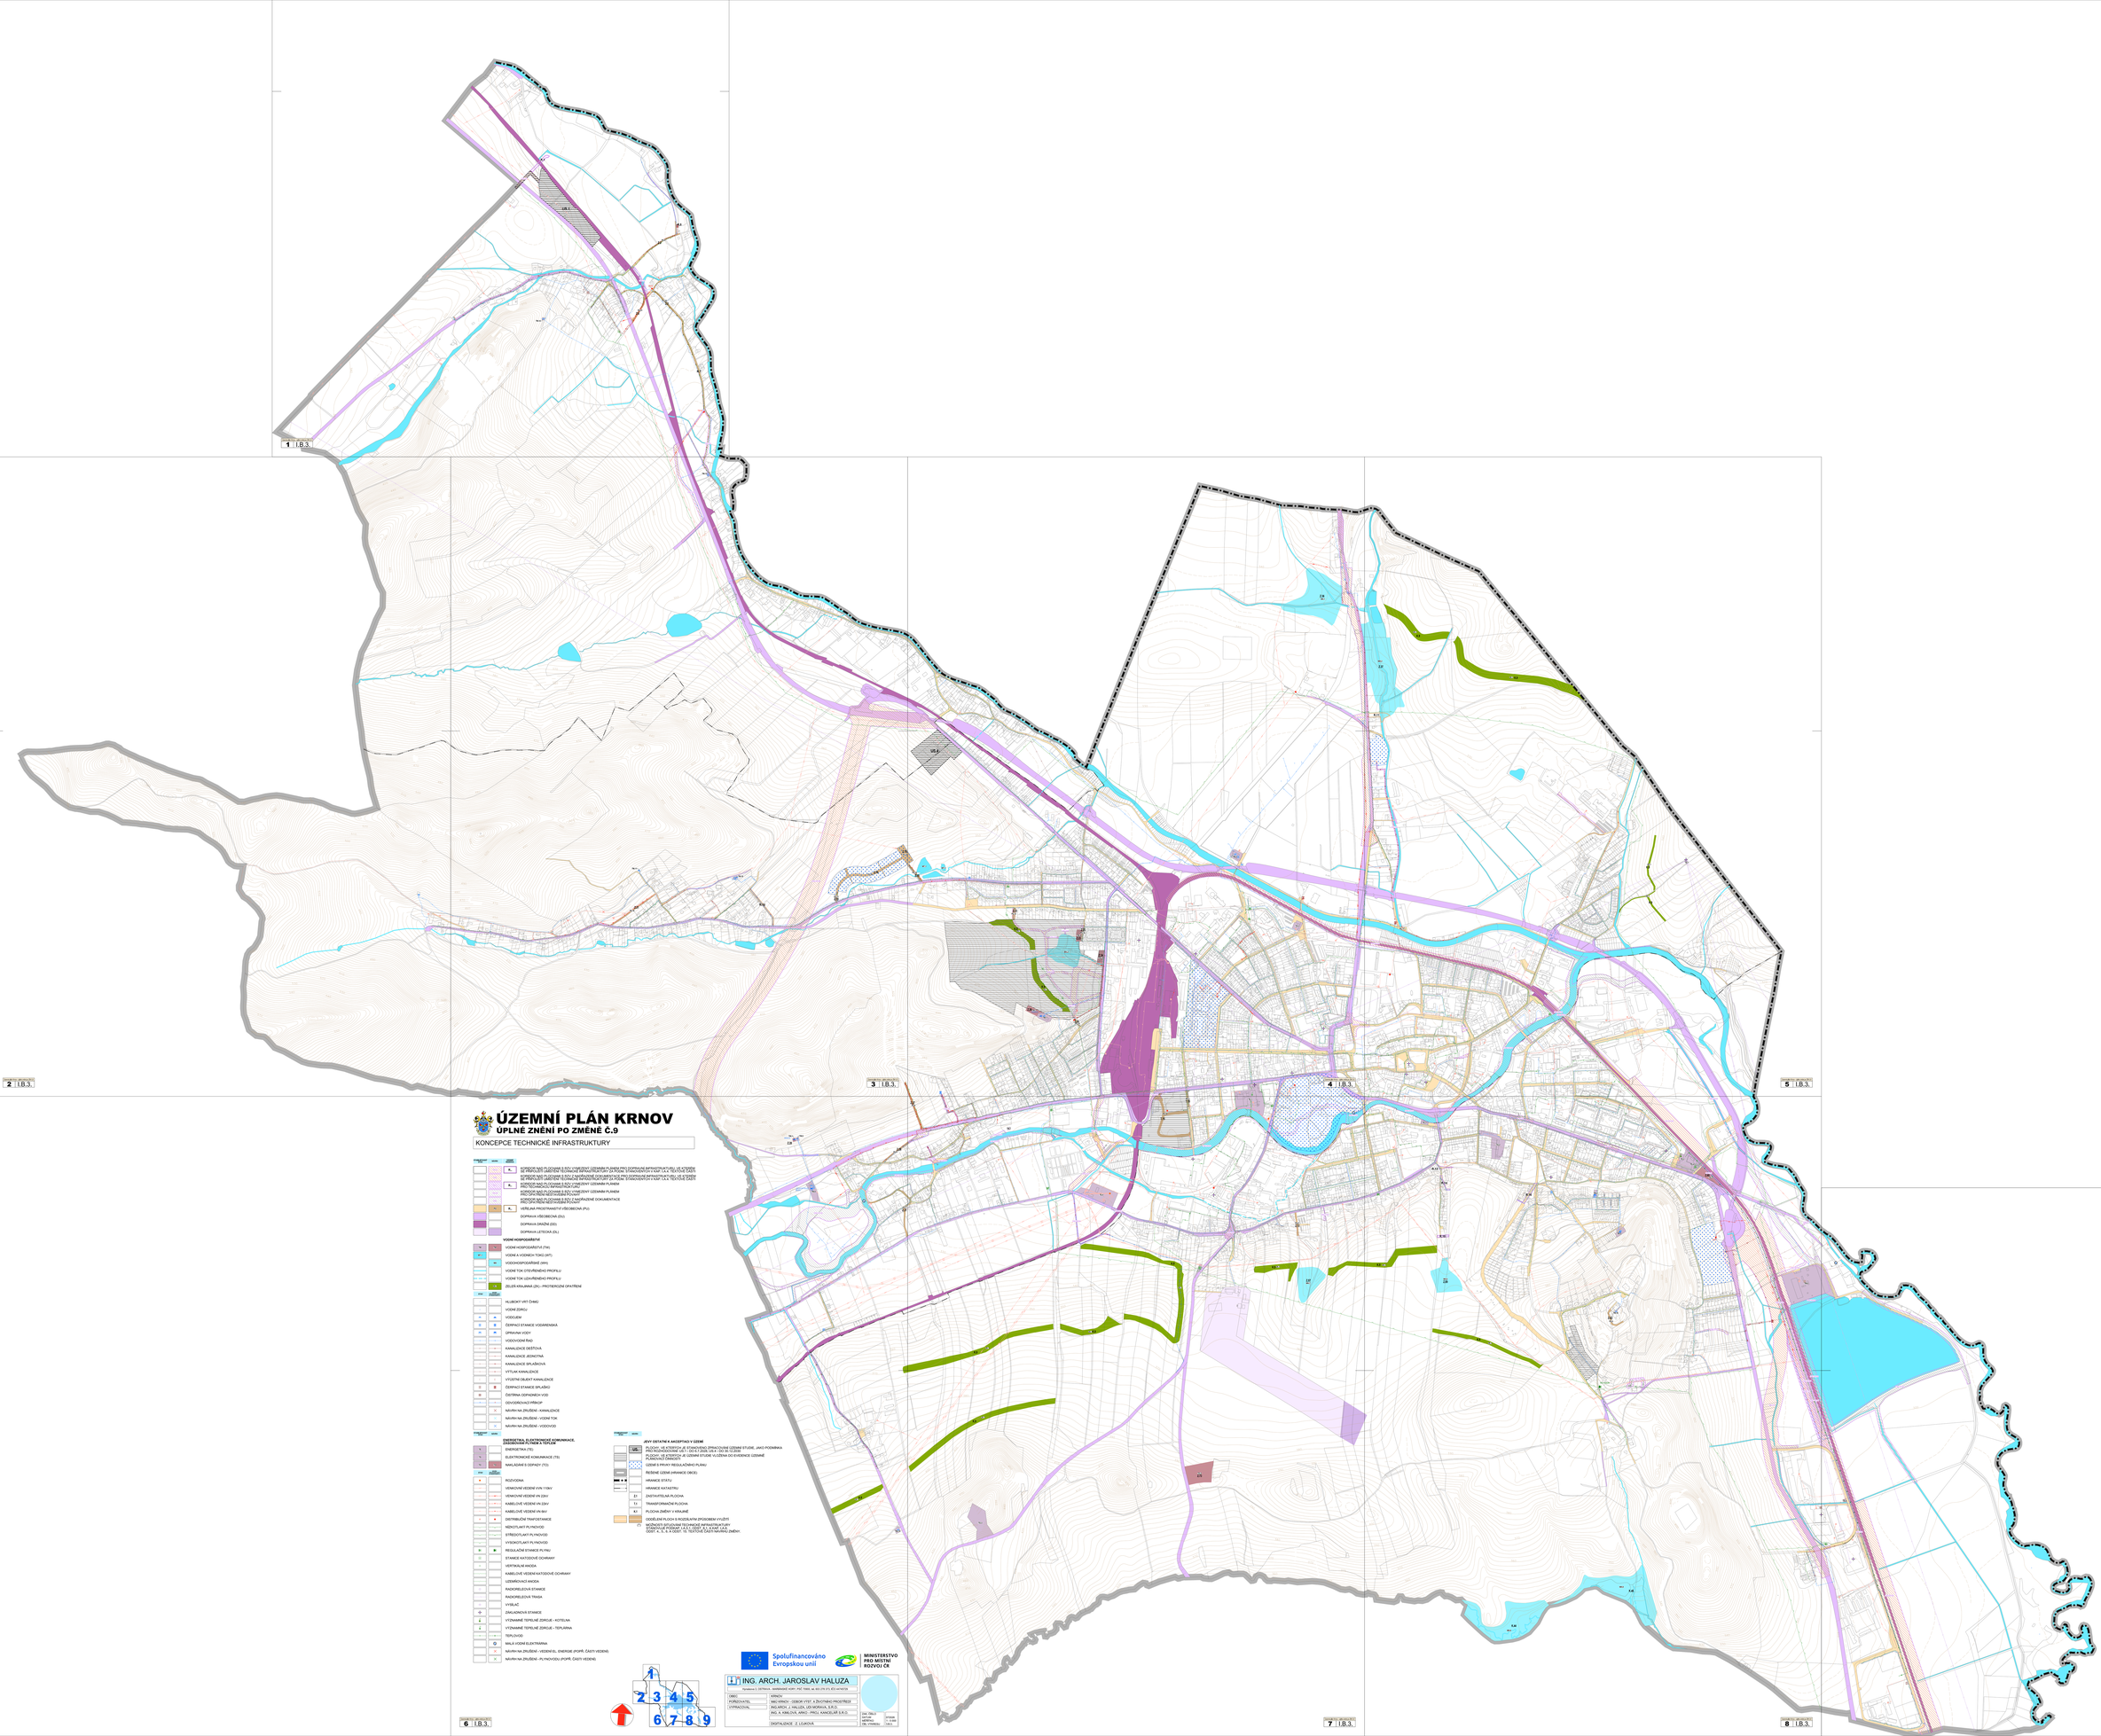
DIG. OBJ.: Leden 2008
DIGITÁLNÍ MAPA: Leden 2008
DIL VYKRESU: 1:5000