Horní Benešov 8 - 3

ÚPNO Leskovec nad Mor. - návrh
B. Další výkresy
B.2 Technické vybavení území
B.2.2 Energetika; Telekomunikace

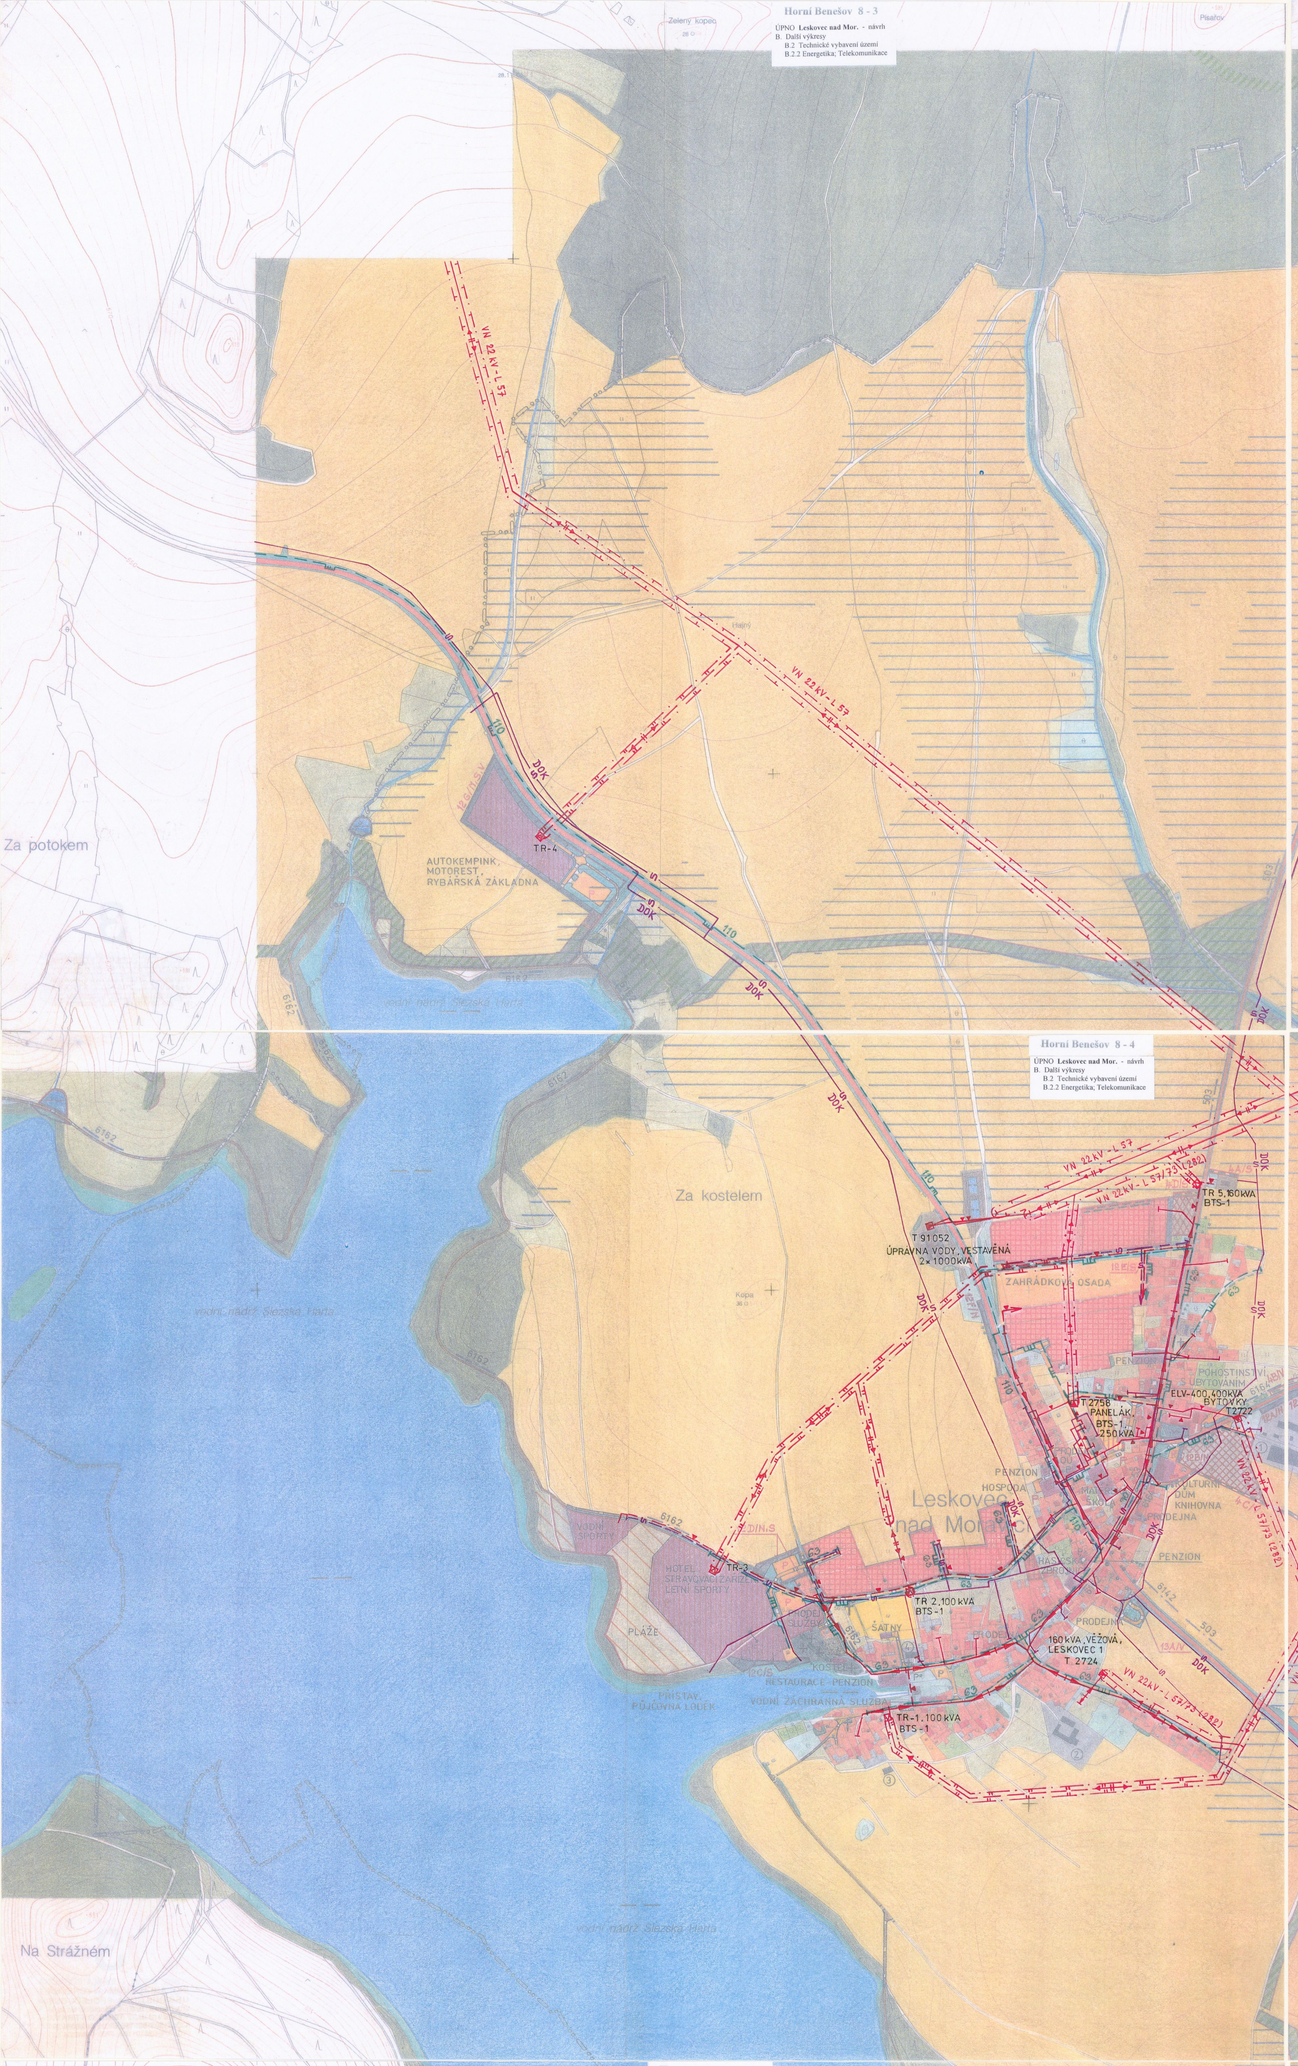

Horní Benešov 7 - 3

ÚPNO Leskovec nad Mor. - návrh
B. Další výkresy
B.2 Technické vybavení území
B.2.2 Energetika; Telekomunikace

Horní Benešov 8 - 4

ÚPNO Leskovec nad Mor. - návrh
B. Další výkresy
B.2 Technické vybavení území
B.2.2 Energetika; Telekomunikace

Horní Benešov 7 - 4

ÚPNO Leskovec nad Mor. - návrh
B. Další výkresy
B.2 Technické vybavení území
B.2.2 Energetika; Telekomunikace

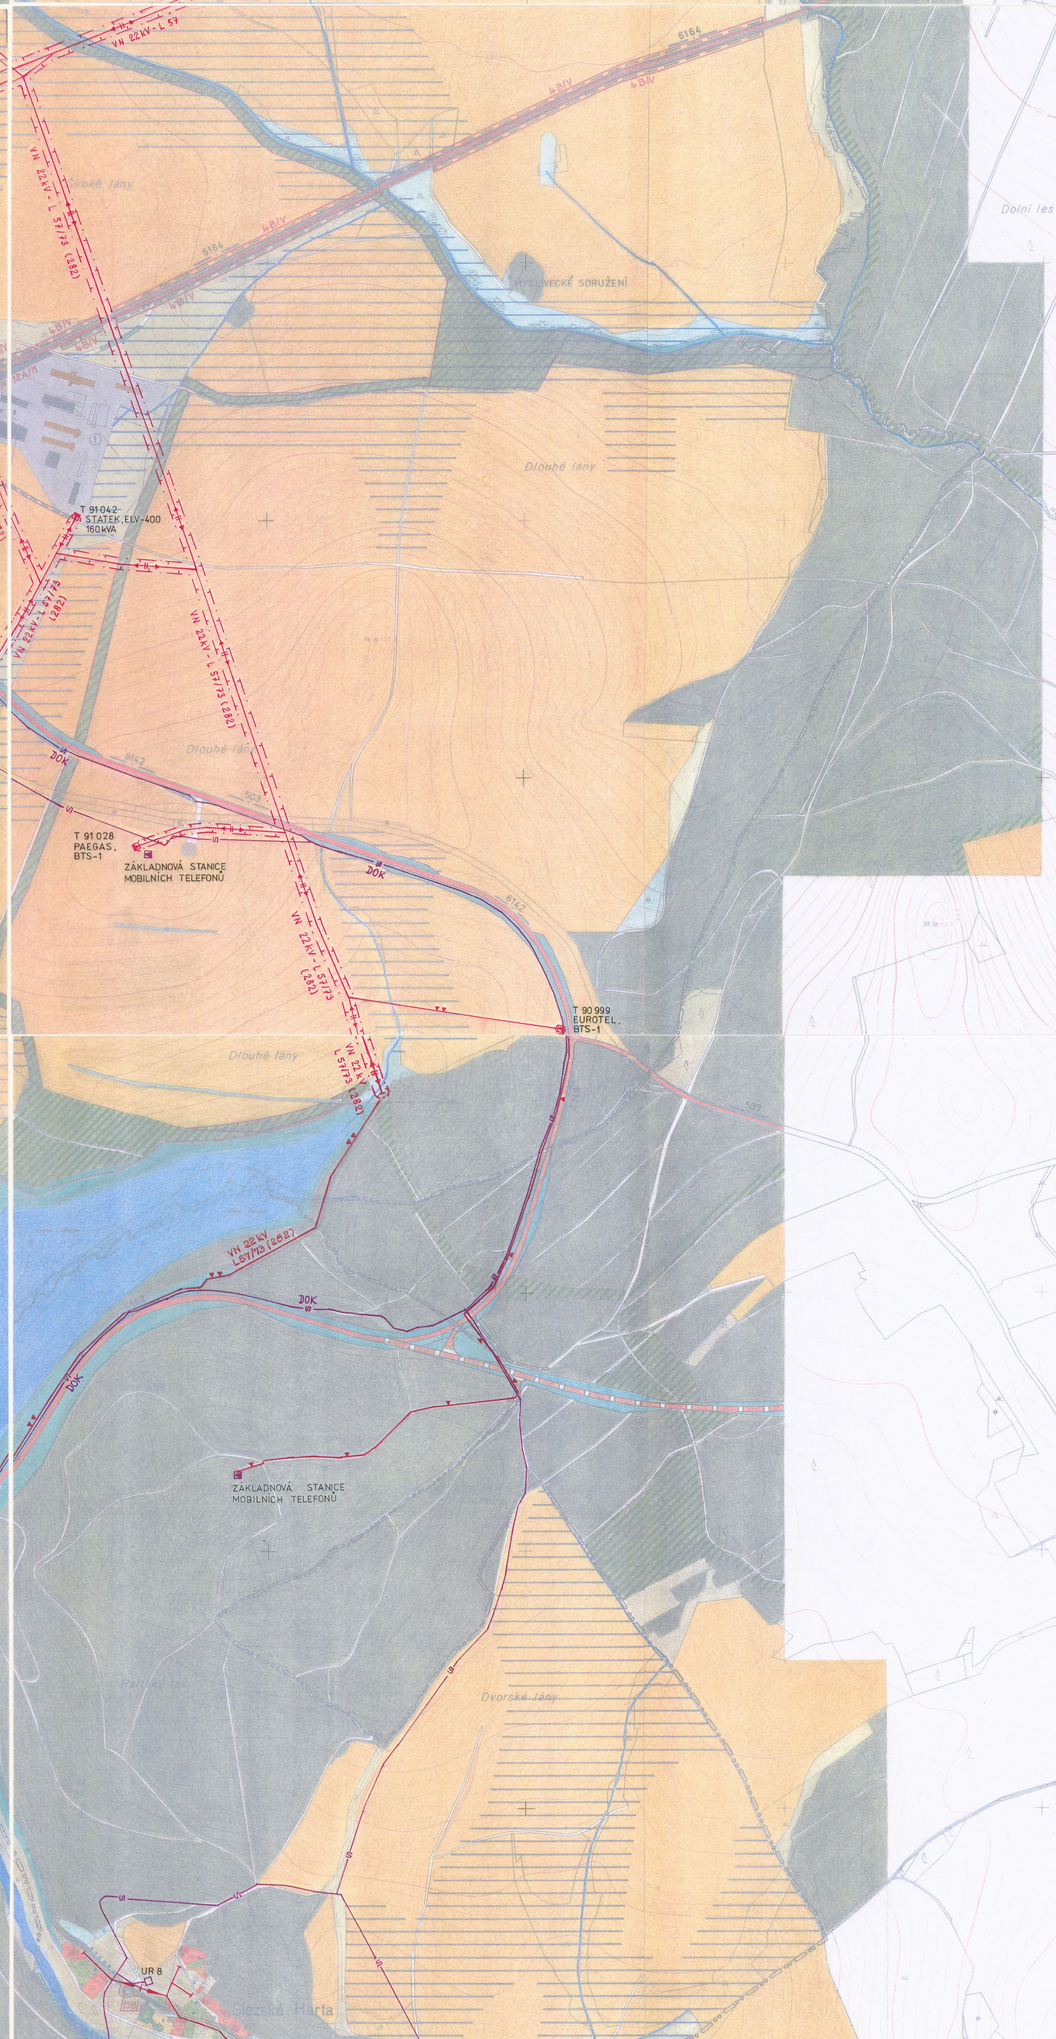

Horní Benešov 8 - 5

ÚPNO Leskovec nad Mor. - návrh
B. Další výkresy
B.2 Technické vybavení území
B.2.2 Energetika; Telekomunikace

Horní Benešov 7 - 5

ÚPNO Leskovec nad Mor. - návrh
B. Další výkresy
B.2 Technické vybavení území
B.2.2 Energetika; Telekomunikace