ÚZEMNÍ PLÁN LIPTAŇ

ODŮVODNĚNÍ - ÚPLNÉ ZNĚNÍ PO ZMĚNĚ Č. 1

II.2.a) KOORDINAČNÍ VÝKRES

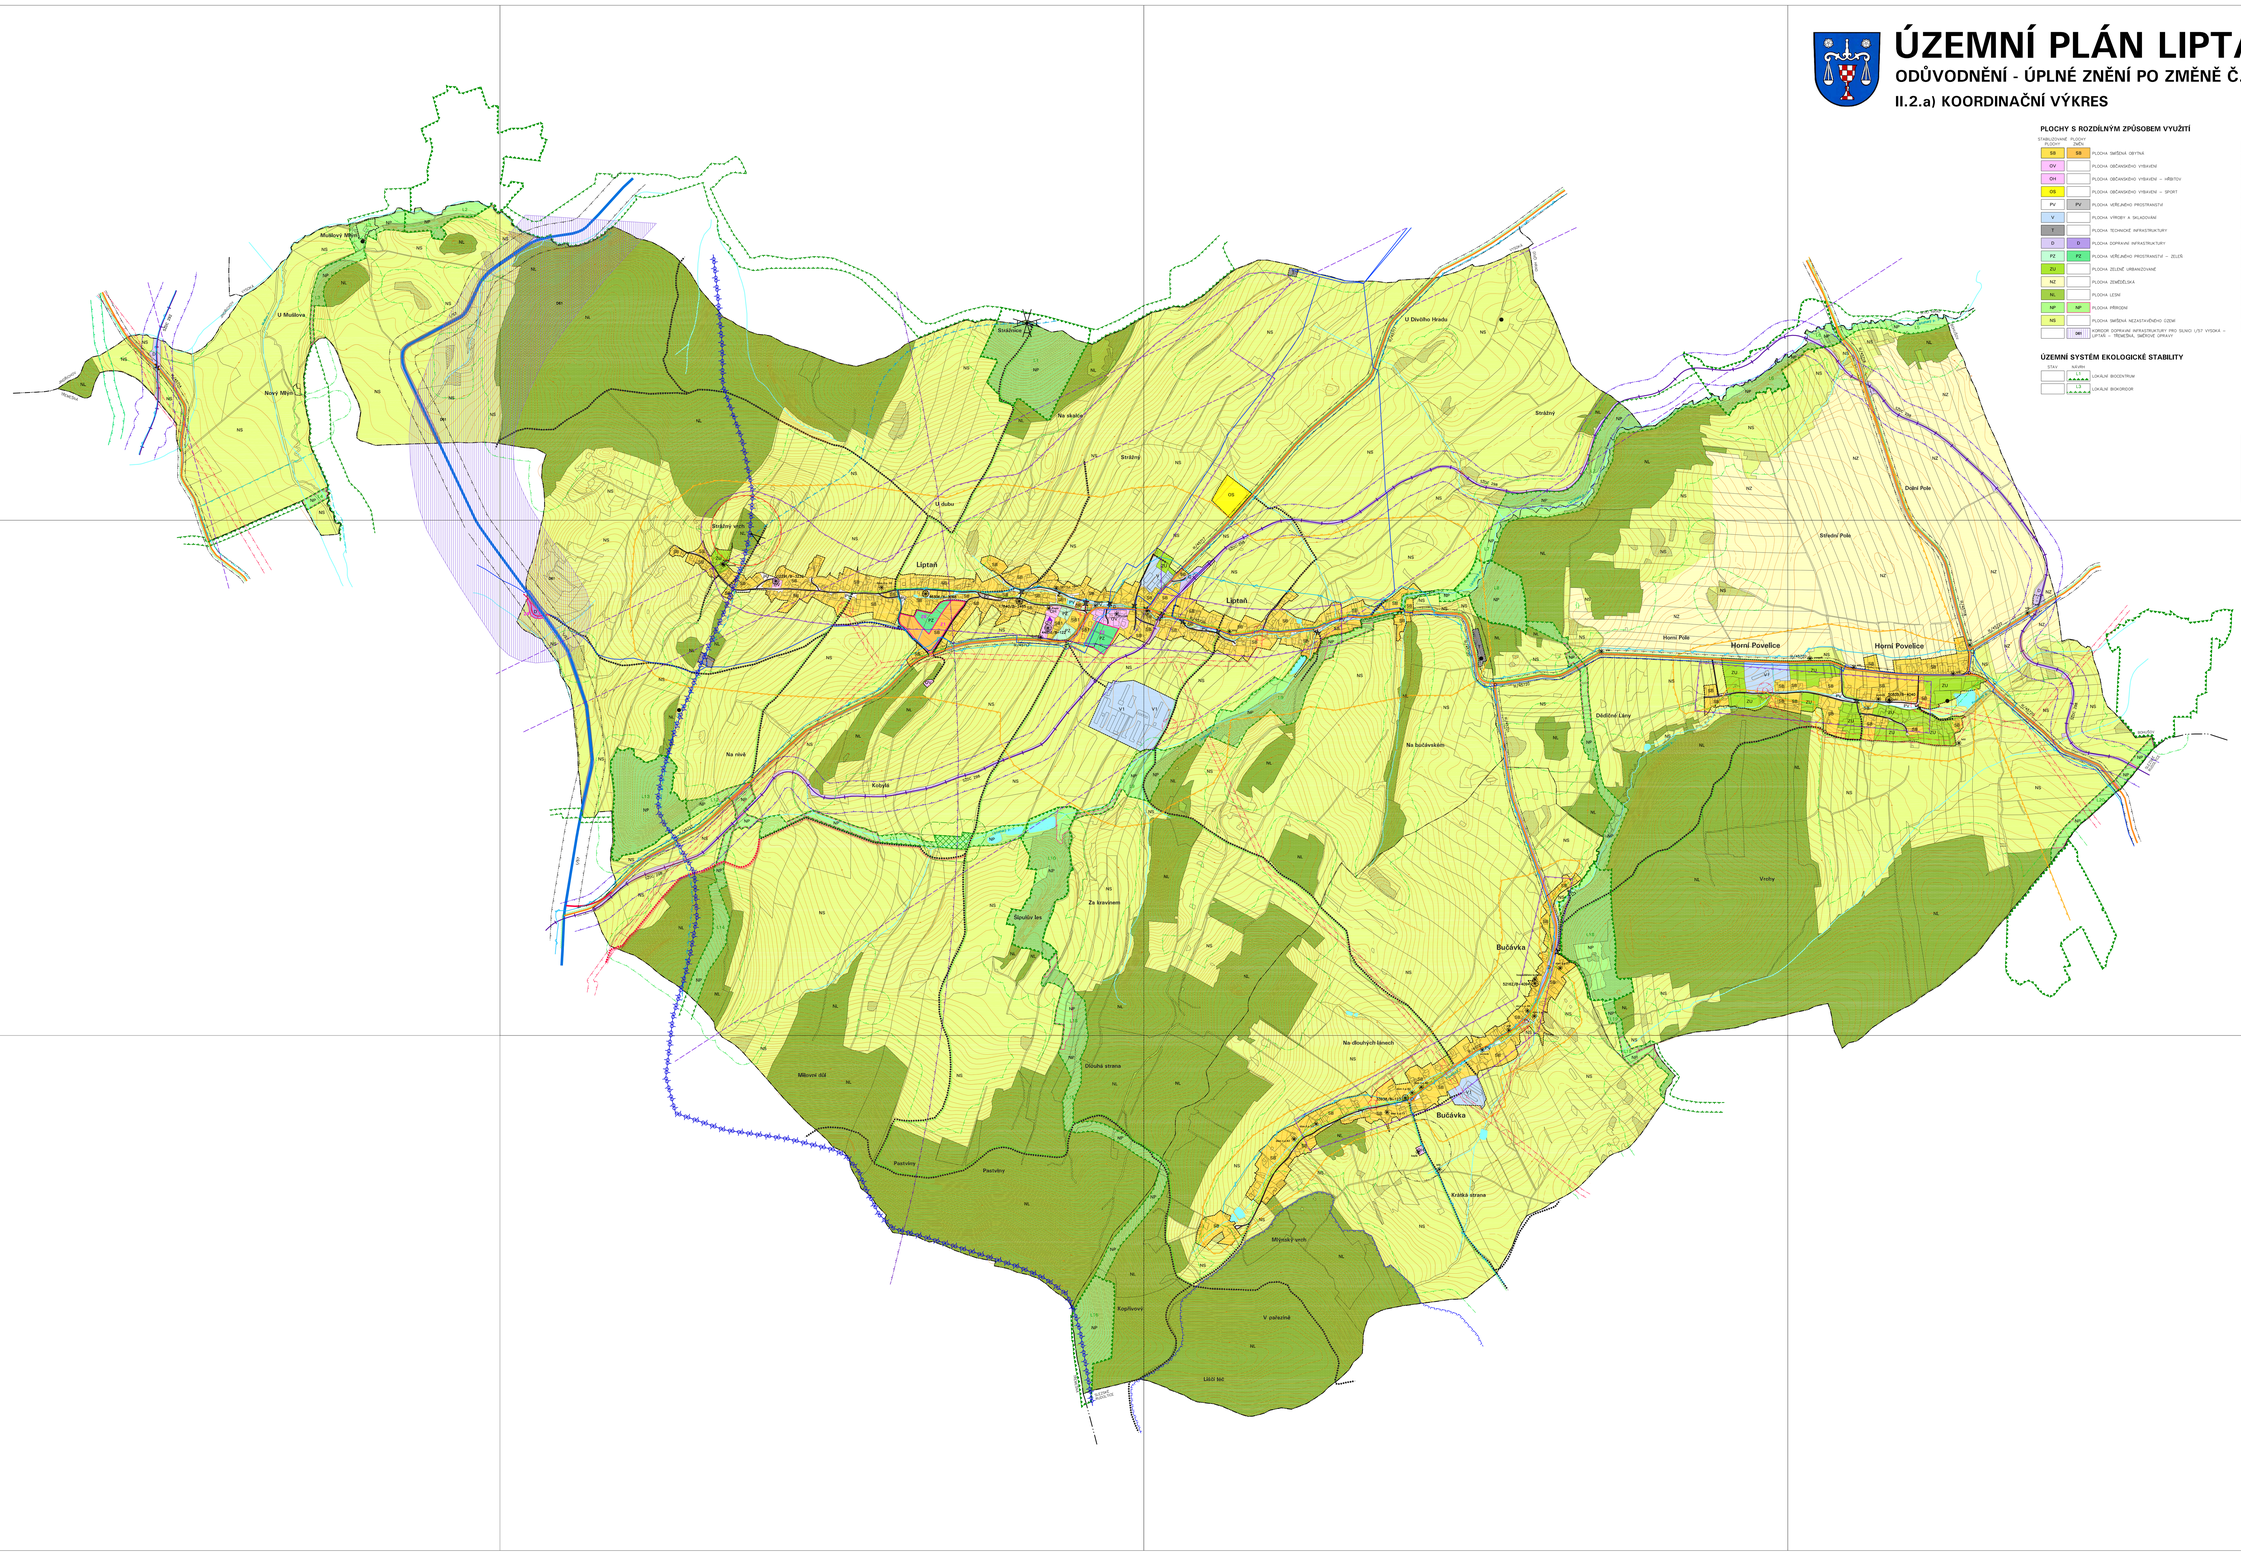

PLOCHY S ROZDÍLNÝM ZPŮSOBEM VYUŽITÍ

STABILIZOVANÉ PLOCHY	PLOCHY ZMĚN	
SB	SB	PLOCHA SMÍŠENÁ OBYTNÁ
OV		PLOCHA OBČANSKÉHO VYBAVENÍ
OH		PLOCHA OBČANSKÉHO VYBAVENÍ – HŘBITOV
OS		PLOCHA OBČANSKÉHO VYBAVENÍ – SPORT
PV	PV	PLOCHA VEŘEJNÉHO PROSTRANSTVÍ
V		PLOCHA VÝROBY A SKLADOVÁNÍ
T		PLOCHA TECHNICKÉ INFRASTRUKTURY
D	D	PLOCHA DOPRAVNÍ INFRASTRUKTURY
PZ	PZ	PLOCHA VEŘEJNÉHO PROSTRANSTVÍ – ZELEŇ
ZU		PLOCHA ZELENĚ URBANIZOVANÉ
NZ		PLOCHA ZEMĚDĚLSKÁ
NL		PLOCHA LESNÍ
NP	NP	PLOCHA PŘÍRODNÍ
NS		PLOCHA SMÍŠENÁ NEZASTAVĚNÉHO ÚZEMÍ
	DK1	KORIDOR DOPRAVNÍ INFRASTRUKTURY PRO SILNICI I/57 VYSOKÁ – LIPTAŇ – TŘINEC/NÁ, SMÍŠENÉ OPLATY

ÚZEMNÍ SYSTÉM EKOLOGICKÉ STABILITY

STAV	NÁVRH	
		LOKÁLNÍ BIOCENTRUM
		LOKÁLNÍ BIOKORIDOR

OSTATNÍ PRVKY V ÚZEMÍ

STAV	NÁVRH	
		HRANICE OBCE
		KATASTRÁLNÍ HRANICE
		HRANICE ZASTAVĚNÉHO ÚZEMÍ
		HRANICE ZASTAVITELNÉ PLOCHY S POPISEM
		MÍSTNÍ KOMUNIKACE
		VÝZNAMNÁ OBCELOVÁ KOMUNIKACE
		MOST
		LÁVKA
		BROD
		CYKLISTICKÁ TRASA
		PAMÁTKA MÍSTNÍHO VÝZNAMU
		STÁVEBNÍ DOMINANTA
		MÍSTO ZÁŽEHOVÉ ROZHLEDU
		VÝZNAMNÝ KRAJINNÝ HORIZONT – REGIONÁLNÍ
		OBORA

KLAD MAPOVÝCH SEKCÍ MĚŘÍTKA 1:5000

7-9	6-9	5-9	4-9
7-7	6-7	5-7	4-7
7-5	6-5	5-5	4-5

SEVER

OBJEDNATEL:	OBEC LIPTAŇ	ATELIER ARCHIPLAN OSTRAVA s.r.o.
ZHOTOVITEL:	ATELIER ARCHIPLAN OSTRAVA s.r.o.	Nádražní 29, 702 00 Ostrava - Moravská Ostrava, www.archiplan.cz
PARÉ PLÁNU:	ATELIER ARCHIPLAN OSTRAVA s.r.o.	
ZAPSANÝ V ČKA:	ČKA/08 ARH/0111	
ZAPOVĚDNÍ PROJEKTANT:	Ing.Arch.MIROSLAV HUDEK	
ZPRACOVALI:	Ing.Arch.MIROSLAV HUDEK Ing.Arch.ZDENĚK ŠKODA Ing.KAMIL BUDA	ZAKÁZKOVÉ ČÍSLO: 1/2016 DATUM: 12/2020 ÚPD 2020 MĚŘÍTKO: 1:5000

LIMITY VYUŽITÍ ÚZEMÍ

STAV	NÁVRH	
VTL		SILNICE I.TŘÍDY VČETNĚ OCHRANNÉHO PÁSMA
R/35/48		SILNICE II.TŘÍDY VČETNĚ OCHRANNÉHO PÁSMA
TEN/ CZD		ŽELEZNIČNÍ TRAŤ VČETNĚ OCHRANNÉHO PÁSMA
		OCHRANNÉ PÁSMO NADZEMNÍHO VEDENÍ VN
		BEZPEČNOSTNÍ PÁSMO VTL PLYNOVODU
		TELEKOMUNIKAČNÍ KABEL
		PADORELÉDNÁ TRASA MÓDÍ VÝZNAMNÁ
		HLAVNÍ ZÁSOBOVACÍ ŘAD PITNÉ VODY
		OCHRANNÉ PÁSMO VODNÍHO ZDROJE 2.STUPNĚ–VNĚJŠÍ
		OCHRANNÉ PÁSMO VODNÍHO ZDROJE 2.STUPNĚ–VNITŘNÍ
		VODNÍ TOKY, RYBNÍKY
		POZEMKY URČENÉ K PLNĚNÍ FUNKCE LESA
		OCHRANNÉ PÁSMO POZEMKŮ URČENÝCH K PLNĚNÍ FUNKCE LESA
		MALOPLOŠNÉ ZVLÁŠTĚ CHRÁNĚNÉ ÚZEMÍ PŘÍRODY – PŘÍRODNÍ PAMÁTKA LIPTÁŘOVY BLUDNÝ BALVAN
		OCHRANNÉ PÁSMO MALOPLOŠNÉHO ZVLÁŠTĚ CHRÁNĚNÉHO ÚZEMÍ PŘÍRODY
		HRANICE MORAVSKÉ VÝZNAMNÉHO ÚZEMÍ
		OCHRANNÉ PÁSMO VEŘEJNÉHO POHŘEBIŠTĚ – NEVYHLÁŠENÉ
		NEMOVITÁ KULTURNÍ PAMÁTKA
		ÚZEMÍ S ARCHEOLOGICKÝM NÁLEZY I.KATEGORIE – UAN I
		ÚZEMÍ S ARCHEOLOGICKÝM NÁLEZY II.KATEGORIE – UAN II
		STARÁ ZÁTĚŽ, KONTAMINOVANÁ PLOCHA
		ZÁJMOVÉ ÚZEMÍ ELEKTRONICKÉHO KOMUNIKAČNÍHO ZAŘÍZENÍ MINISTERSTVA OBRANY

POZNÁMKA:
– CELÉ SPRÁVNÍ ÚZEMÍ JE ZÁJMOVÝM ÚZEMÍM MINISTERSTVA OBRANY Z HLEDISKA POVOLOVÁNÍ VYBRANÝCH DRUHŮ STAVEB
– CELÉ SPRÁVNÍ ÚZEMÍ JE EVIDOVANÝ JAKO ÚZEMÍ S ARCHEOLOGICKÝM NÁLEZY II.KATEGORIE – UAN II