ÚZEMNÍ PLÁN
LOMNICE
ZMĚNA Č. 1

4. KOORDINAČNÍ VÝKRES

1 : 5 000

LEGENDA ZMĚNY

STAV | NÁVRH

- HRANICE ZASTAVĚNÉHO ÚZEMÍ K 1. 10. 2024
- ZL — HRANICE ZASTAVITELNÝCH PLOCH
- RK — HRANICE PLOCH ZMĚN V KRAJINĚ
- RI — HRANICE KORIDORU ÚZEMNÍ REZERVY
- DK/VI — OZNAČENÍ KORIDORU DOPRAVNÍ INFRASTRUKTURY

PLOCHY S ROZDĚLNÝM ZPŮSOBEM VYUŽITÍ

PLOCHY STAVBY ZÓNACE | PLOCHY ZMĚN

- BH — PLOCHY BYDLENÍ V BYTOVÝCH DOMECH
- PV — PLOCHY VEŘEJNÝCH PROSTRANSTVÍ
- SO — SO — PLOCHY SMÍŠENÉ OBYTNÉ
- DS — PLOCHY DOPRAVNÍ INFRASTRUKTURY - SILNIČNÍ
- VS — VS — PLOCHY VÝROBY A SKLADOVÁNÍ
- VE — PLOCHY VÝROBY A SKLADOVÁNÍ – VÝROBA ENERGIE Z OBNOVITELNÝCH ZDROJŮ
- NZ — NZ — PLOCHY ZEMĚDĚLSKÉ
- NS — PLOCHY SMÍŠENÉ NEZASTAVĚNÉHO ÚZEMÍ

LIMITY VYUŽITÍ ÚZEMÍ

STAV | NÁVRH

- HRANICE PŘÍRODNÍHO PARKU ÚDOLÍ BYSTŘICE
- VZDÁLENOST 50 m OD OKRAJE LESA
- ÚZEMÍ S ARCHEOLOGICKÝMI NÁLEZY - ÚAN I / ÚAN II
- BEZTOP VYBRANÝCH ZVLÁŠTĚ CHRÁNĚNÝCH DRUHŮ VELKÝCH SAVCŮ
- MIGRAČNÍ KORIDOR

POZNÁMKA:
ZMĚNOU Č. 1 SE RUŠÍ ZÁKRES VZDÁLENOSTI 50 m OD OKRAJE LESA

DOPRAVNÍ INFRASTRUKTURA

STAV | NÁVRH

- MÍSTNÍ KOMUNIKACE
- CYKLISTICKÉ TRASY
- CYKLISTICKÉ STEZKY
- TURISTICKÉ TRASY S OZNAČENÍM (KČT)
- VÝZNAMNĚJŠÍ PARKOVACÍ, ODSTAVNÉ A MANIPULAČNÍ PLOCHY

POZNÁMKA:
ZMĚNOU Č. 1 SE RUŠÍ ZÁKRES OSY KORIDORU ÚZEMNÍ REZERVY

KORIDORY

STAV | NÁVRH

- KORIDOR DOPRAVNÍ INFRASTRUKTURY

PLOCHY ÚZEMNÍHO SYSTÉMU EKOLOGICKÉ STABILITY

STAV | NÁVRH

- LOKÁLNÍ BIOCENTRUM
- LOKÁLNÍ BIOKORIDOR
- NR — OZNAČENÍ PRVKU ÚSES

TECHNICKÁ INFRASTRUKTURA

STAV | NÁVRH

- ŘAD PITNÉ VODY - GRAVITAČNÍ
- ŘAD PITNÉ VODY - VÝTLAČNÝ
- HRANICE STANOVENÉHO ZÁPLAVOVÉHO ÚZEMÍ
- HRANICE AKTIVNÍ ZÓNY ZÁPLAVOVÉHO ÚZEMÍ

POZNÁMKA:
ŘAD PITNÉ VODY (GRAVITAČNÍ I VÝTLAČNÝ) A HRANICE STANOVENÉHO ZÁPLAVOVÉHO ÚZEMÍ S AKTIVNÍ ZÓNOU JSOU ZAKRESLENY NOVĚ, PŮVODNÍ ZÁKRES V PLATNÉM ÚZEMNÍM PLÁNU SE TÍM RUŠÍ

- VEDENÍ VN 22 kV - NADZEMNÍ, VODIČE BEZ IZOLACE S OCHRANNÝM PÁSMEM
- VEDENÍ VN 22 kV - ZEMNÍ, KABELOVÉ
- DISTRIBUČNÍ TRAFOSTANICE 22/0,4 kV (DTS)
- RADIORELÉOVÝ SPOJ
- RUŠENÝ JEV

SPRÁVNÍ ÚZEMÍ OBCE JE ÚZEMÍM S ARCHEOLOGICKÝMI NÁLEZY VE SMYSLU § 22 odst. 2 ZÁKONA Č. 20/1987 Sb., O STÁTNÍ PAMÁTKOVÉ PÉČI, VE ZNĚNÍ POZDĚJŠÍCH PŘEDPISŮ

CELÉ SPRÁVNÍ ÚZEMÍ OBCE JE ZÁJMOVÝM ÚZEMÍM MINISTERSTVA OBRANY Z HLEDISKA POVOLOVÁNÍ VYMEZOVANÝCH DRUHŮ STAVEB

PODKLAD: PLATNÝ ÚZEMNÍ PLÁN LOMNICE

PROJEKTOVÁ ČINNOST, URBANISMUS, ÚZEMNÍ PLÁNOVÁNÍ, EKOLOGIE, GIS

OSTRAVA s.r.o.

URBANISTICKÉ STŘEDISKO OSTRAVA, s.r.o.

Spartakovců 6014/3, Ostrava-Poruba, 70800 tel: 596 939 530, 596 939 531

ZODP.PROJEKTANT:	ING. ARCH. HELENA SALVETOVÁ	ZAK. ČÍSLO:	U - 506
ZPRACOVATEL:	ING. ARCH. H. SALVETOVÁ, ING. I. MIČKOVÁ, ING. M. SOCHOROVÁ, ING. J. ŠÁVAIN		
OBEC:	LOMNICE	DATUM:	BŘEZEN 2025

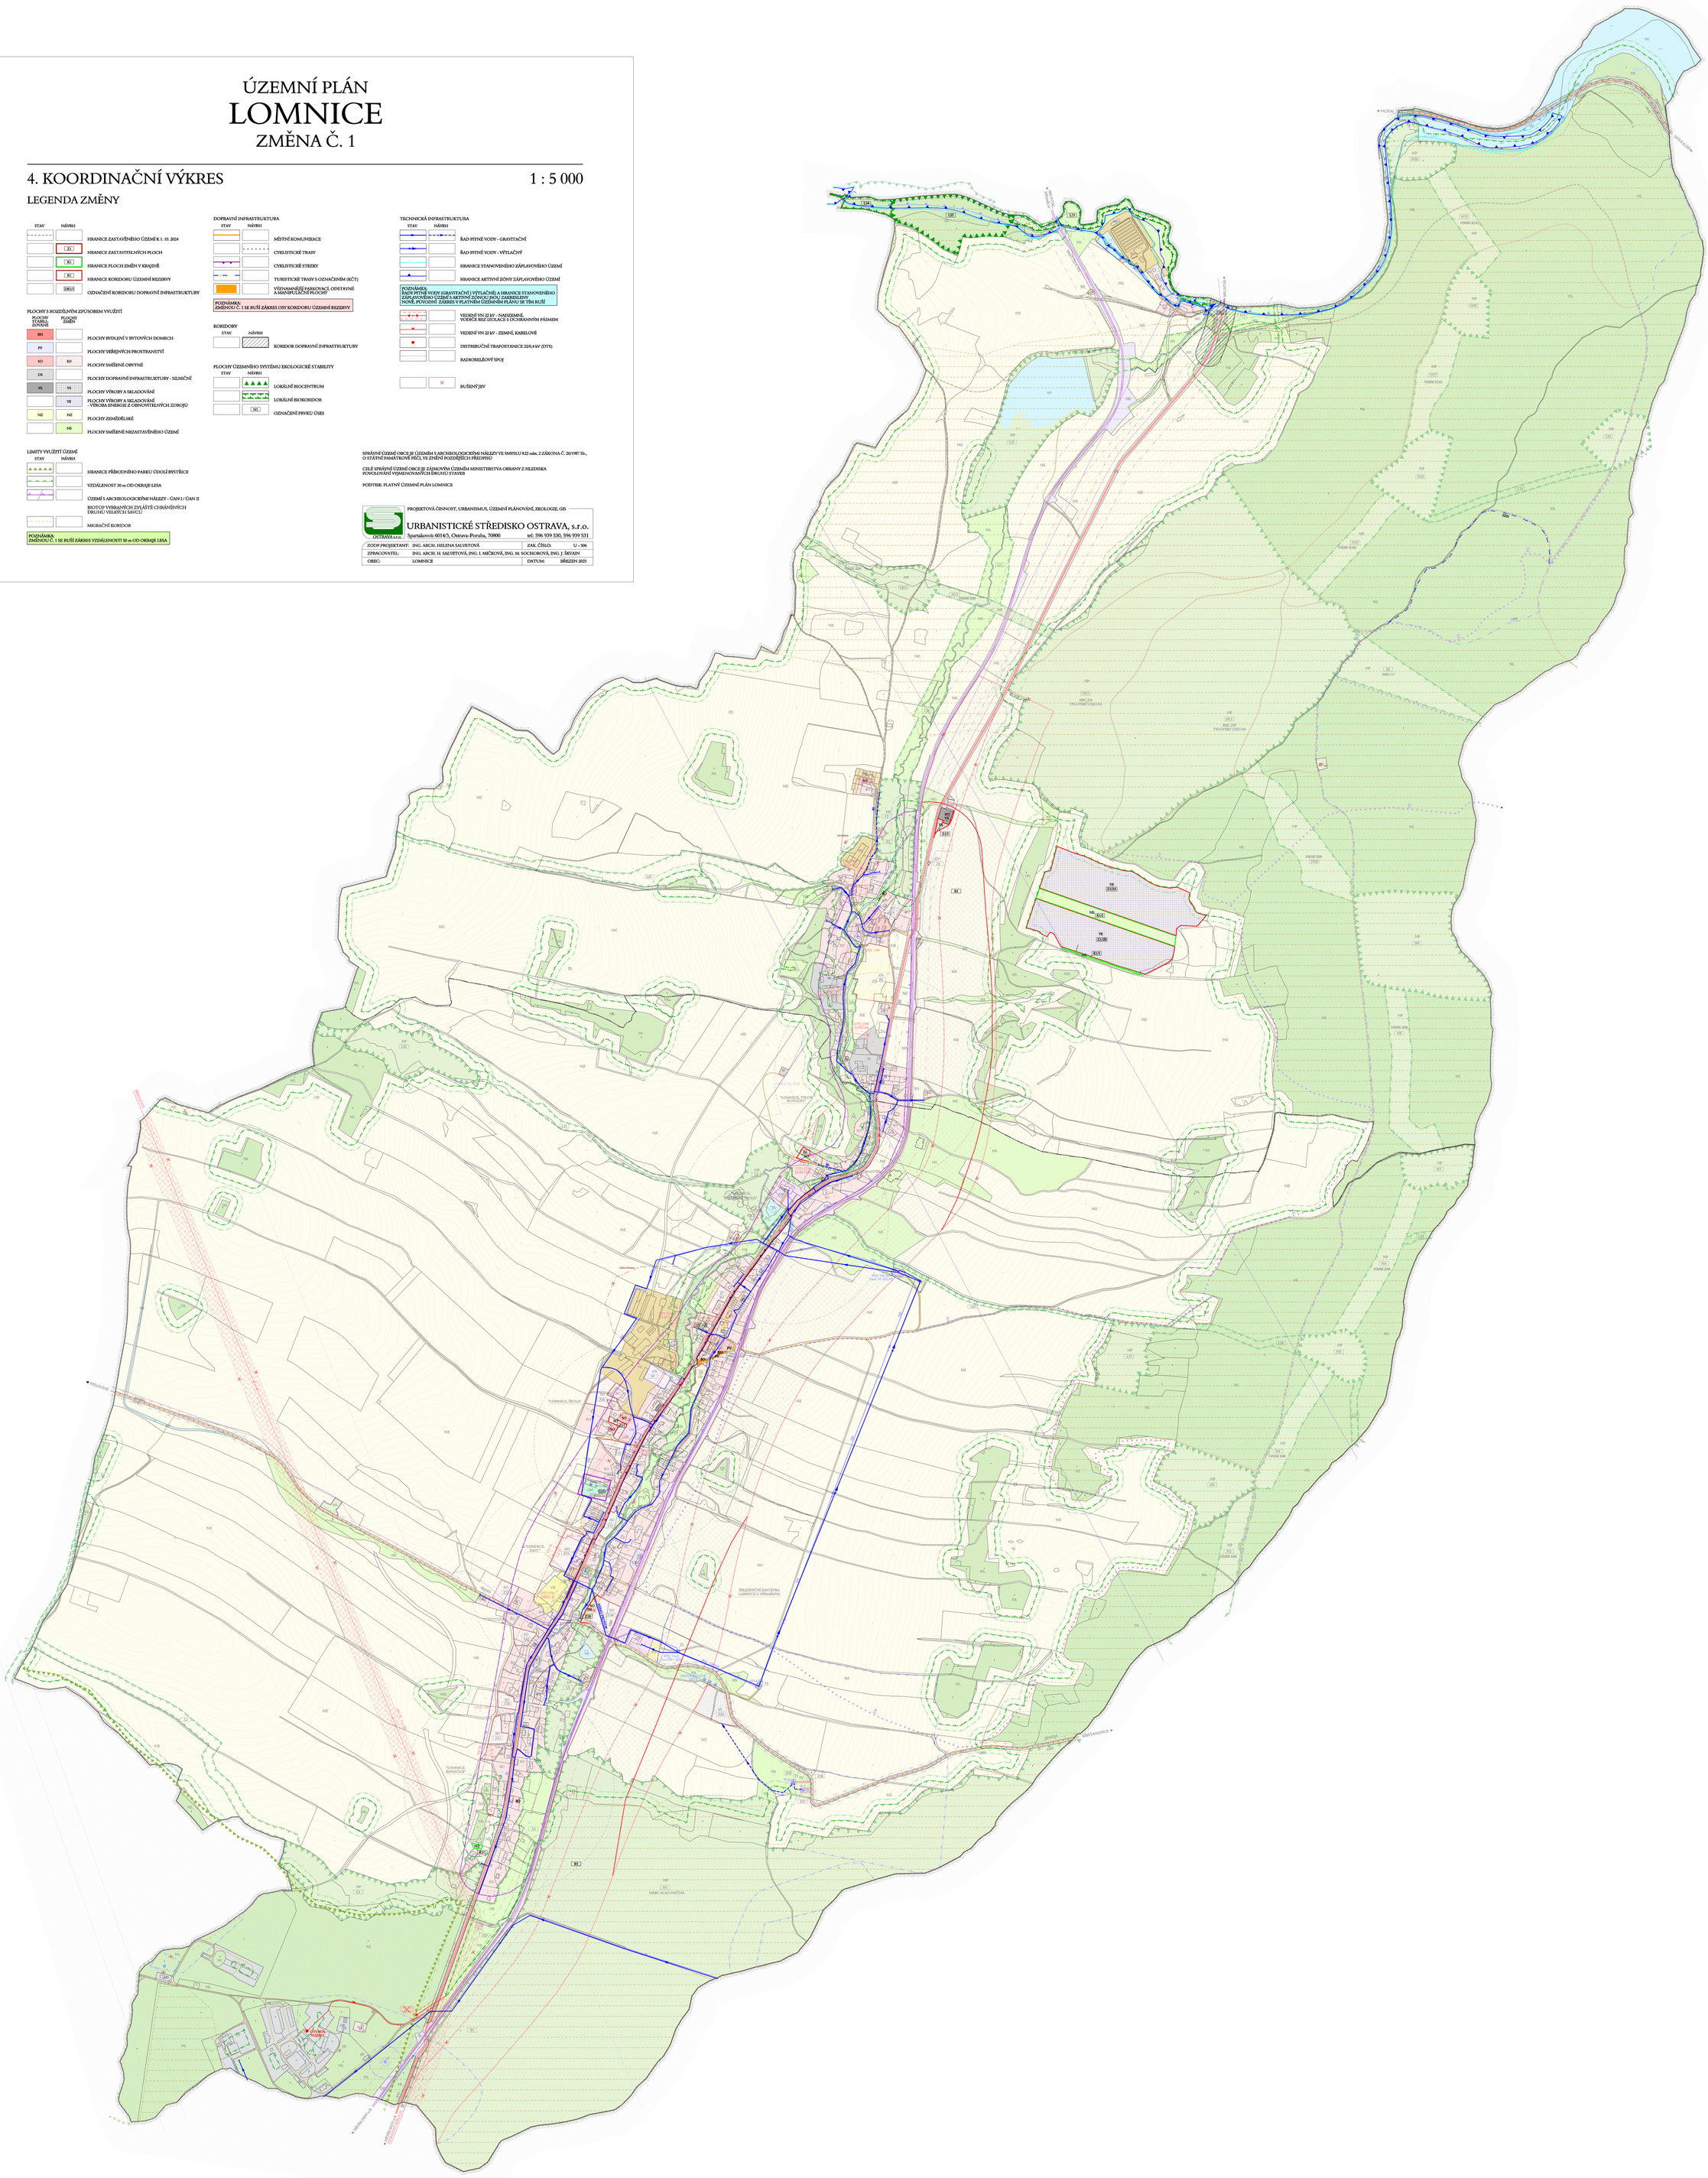
VE
ZÁVLAHA
VS
K137
VE
ZÁVLAHA
K137
NZ
NS
VV
VV
NZ
NS
NZ
NS
NZ
NS