ÚZEMNÍ PLÁN
LOMNICE
ÚPLNÉ ZNĚNÍ PO ZMĚNĚ Č. 1

4. KOORDINAČNÍ VÝKRES

1 : 5 000

STAV	NÁVRH	
		HRANICE ŘEŠENÉHO ÚZEMÍ
		HRANICE KATASTRÁLNÍCH ÚZEMÍ
		HRANICE ZASTAVĚNÉHO ÚZEMÍ K 1. 10. 2024
	Z1	HRANICE ZASTAVITELNÝCH PLOCH
	P1	HRANICE PLOCH PŘESTAVBY
	K1	HRANICE PLOCH ZMĚN V KRAJINĚ
	R1	HRANICE ÚZEMNÍ REZERVY
	DK1/1	OZNAČENÍ KORIDORU DOPRAVNÍ INFRASTRUKTURY

PLOCHY S ROZDÍLNÝM ZPŮSOBEM VYUŽITÍ

PLOCHY STABILIZOVANÉ	PLOCHY ZMĚN	
BH		PLOCHY BYDLENÍ V BYTOVÝCH DOMECH
RR		PLOCHY REKREACE RODINNÉ
RX		PLOCHY REKREACE SPECIFICKÉ
OV	OV	PLOCHY OBČANSKÉHO VYBAVENÍ
OS	OS	PLOCHY OBČANSKÉHO VYBAVENÍ - TĚLOVÝCHOVNÁ A SPORTOVNÍ ZAŘÍZENÍ
OH		PLOCHY OBČANSKÉHO VYBAVENÍ - HŘBITOVY
PV	PV	PLOCHY VEŘEJNÝCH PROSTRANSTVÍ
ZV	ZV	PLOCHY VEŘEJNÝCH PROSTRANSTVÍ - ZELEŇ
SO	SO	PLOCHY SMÍŠENÉ OBYTNÉ
DS	DS	PLOCHY DOPRAVNÍ INFRASTRUKTURY - SILNIČNÍ
DZ		PLOCHY DOPRAVNÍ INFRASTRUKTURY - ŽELEZNIČNÍ
TI	TI	PLOCHY TECHNICKÉ INFRASTRUKTURY
VS	VS	PLOCHY VÝROBY A SKLADOVÁNÍ
	VE	PLOCHY VÝROBY A SKLADOVÁNÍ - VÝROBA ENERGIE Z OBNOVITELNÝCH ZDROJŮ
VZ		PLOCHY VÝROBY A SKLADOVÁNÍ - ZEMĚDĚLSKÁ VÝROBA
VD		PLOCHY VÝROBY A SKLADOVÁNÍ - DROBNÁ A ŘEMESLNÁ VÝROBA
PF		PLOCHY POLYFUNKČNÍ
VV		PLOCHY VODNÍ A VODOHOSPODÁŘSKÉ
NZ	NZ	PLOCHY ZEMĚDĚLSKÉ
NL		PLOCHY LESNÍ
NP		PLOCHY PŘÍRODNÍ
NS	NS	PLOCHY SMÍŠENÉ NEZASTAVĚNÉHO ÚZEMÍ

KORIDORY

STAV	NÁVRH	REZERVA	
			KORIDOR DOPRAVNÍ INFRASTRUKTURY
			ÚZEMNÍ REZERVA PRO VEDENÍ PŘELOŽKY SILNICE I/45

DOPRAVNÍ INFRASTRUKTURA

STAV	NÁVRH	
Č. 310		CELOSTÁTNÍ DRÁHA S OZNAČENÍM
I/45		SILNICE I. TŘÍDY S OZNAČENÍM
III/01451		SILNICE III. TŘÍDY S OZNAČENÍM
		MÍSTNÍ KOMUNIKACE
		ÚČELOVÉ KOMUNIKACE
		CYKLISTICKÉ TRASY
		CYKLISTICKÉ STEZKY
		TURISTICKÉ TRASY S OZNAČENÍM (ŠČT)
		LYŽAŘSKÉ BĚŽECKÉ TRATY
		HIPOSTEZKA
	P	VÝZNAMNĚJŠÍ PARKOVACÍ, ODSTAVNÉ A MANIPULAČNÍ PLOCHY (P – PARKOVACÍ A ODSTAVNÉ PLOCHY NAD 20 STÁNÍ)
	G	LOKALITY HROMADNÝCH GARÁŽÍ
	*	ZASTÁVKY AUTOBUSOVÉ HROMADNÉ DOPRAVY OSOB
		IZOCHRONY DOSTUPNOSTI NA ZASTÁVKY AUTOBUSOVÉ HROMADNÉ DOPRAVY OSOB (r=500 m)
		ŽELEZNIČNÍ STANICE A ZASTÁVKY
		ŽELEZNIČNÍ PŘEJEZDY
		MOSTY NA KOMUNIKACÍCH, LÁVKY PRO CHODCE
		OCHRANNÁ SILNIČNÍ PÁSMA
		OCHRANNÁ PÁSMA DRÁHY

LIMITY VYUŽITÍ ÚZEMÍ

STAV	NÁVRH	
		HRANICE EVROPSKY VÝZNAMNÉ LOKALITY MORAVICE
		HRANICE PŘÍRODNÍHO PARKU ÚDOLÍ BYSTŘICE
		PAMÁTNÝ STROM
		VZDÁLENOST 30 m OD OKRAJE LESA
		NEMOVITÉ KULTURNÍ PAMÁTKY
		ÚZEMÍ S ARCHEOLOGICKÝMI NÁLEZY - ÚAN I / ÚAN II
		ARCHITEKTONICKY VÝZNAMNÉ OBJEKTY
		PAMÁTKY MÍSTNÍHO VÝZNAMU (KŘÍŽE, POMNÍKY)
		ÚZEMÍ EKOLOGICKÝCH RIZIK
		BIOTOP VYBRANÝCH ZVLÁŠTĚ CHRÁNĚNÝCH DRUHŮ VELKÝCH SAVCŮ
		MIGRAČNÍ KORIDOR

TECHNICKÁ INFRASTRUKTURA

STAV	NÁVRH	
		ŘAD PITNÉ VODY - GRAVITAČNÍ
		ŘAD PITNÉ VODY - VÝTLAČNÝ
		VĚŽOVÝ VODOJEM
		ZDROJ PITNÉ VODY
		ČERPACÍ STANICE PITNÉ VODY
		REDUKČNÍ VENTIL
		STOKA SPLAŠKOVÉ KANALIZACE
		ČISTÍRNA ODPADNÍCH VOD
		OCHRANNÉ PÁSMO VODNÍHO ZDROJE I. STUPNĚ
		OCHRANNÉ PÁSMO VODNÍHO ZDROJE II. STUPNĚ
		HRANICE STANOVENÉHO ZÁPLAVOVÉHO ÚZEMÍ
		HRANICE AKTIVNÍ ZÓNY
		HRANICE MAX. BEZPEČNOSTNÍ HLADINY VODNÍ NÁDRŽE SLEZSKÁ HARTA
		RUŠENÝ JIRV
		VEDENÍ VN 22 kV - NADZEMNÍ, VODIČE BEZ IZOLACE S OCHRANNÝM PÁSMEM
		VEDENÍ VN 22 kV - NADZEMNÍ, ZÁVĚSNÝ KABEL
		VEDENÍ VN 22 kV - ZEMNÍ, KABELOVÉ
		DISTRIBUČNÍ TRAFOSTANICE 22/0,4 kV (DTS)
		DÁLKOVÝ OPTICKÝ KABEL PŘENOSOVÉ SÍTĚ
		RADIORELÉOVÝ SPOJ
		RADIOKOMUNIKAČNÍ ZAŘÍZENÍ

PLOCHY ÚZEMNÍHO SYSTÉMU EKOLOGICKÉ STABILITY

STAV	NÁVRH	
		NADREGIONÁLNÍ BIOCENTRUM
		NADREGIONÁLNÍ BIOKORIDOR
		REGIONÁLNÍ BIOCENTRUM
		REGIONÁLNÍ BIOKORIDOR
		LOKÁLNÍ BIOCENTRUM
		LOKÁLNÍ BIOKORIDOR
	N1	OZNAČENÍ PRVKU ÚSES

SPRÁVNÍ ÚZEMÍ OBCE JE ÚZEMÍM S ARCHEOLOGICKÝMI NÁLEZY VE SMYSLU § 22 odst. 2 ZÁKONA Č. 20/1987 Sb., O STÁTNÍ PAMÁTKOVÉ PÉČI, VE ZNĚNÍ POZDĚJŠÍCH PŘEDPISŮ

CELÉ SPRÁVNÍ ÚZEMÍ OBCE JE ZÁJMOVÝM ÚZEMÍM MINISTERSTVA OBRANY Z HLEDISKA POVOLOVÁNÍ VYJMENOVANÝCH DRUHŮ STAVEB

PROJEKTOVÁ ČINNOST, URBANISMUS, ÚZEMNÍ PLÁNOVÁNÍ, EKOLOGIE, GIS

URBANISTICKÉ STŘEDISKO OSTRAVA, s.r.o.
Sportovní 601/43, Ostrava-Poruba, 70800 tel: 596 939 530, 596 939 531

ZODP. PROJEKTANT:	ING. ARCH. HELENA SALVETOVÁ	ZAK. ČÍSLO:	U - 506
ZPRACOVATEL:	ING. ARCH. HELENA SALVETOVÁ		
OBEC:	LOMNICE	DATUM:	KVĚTEN 2025

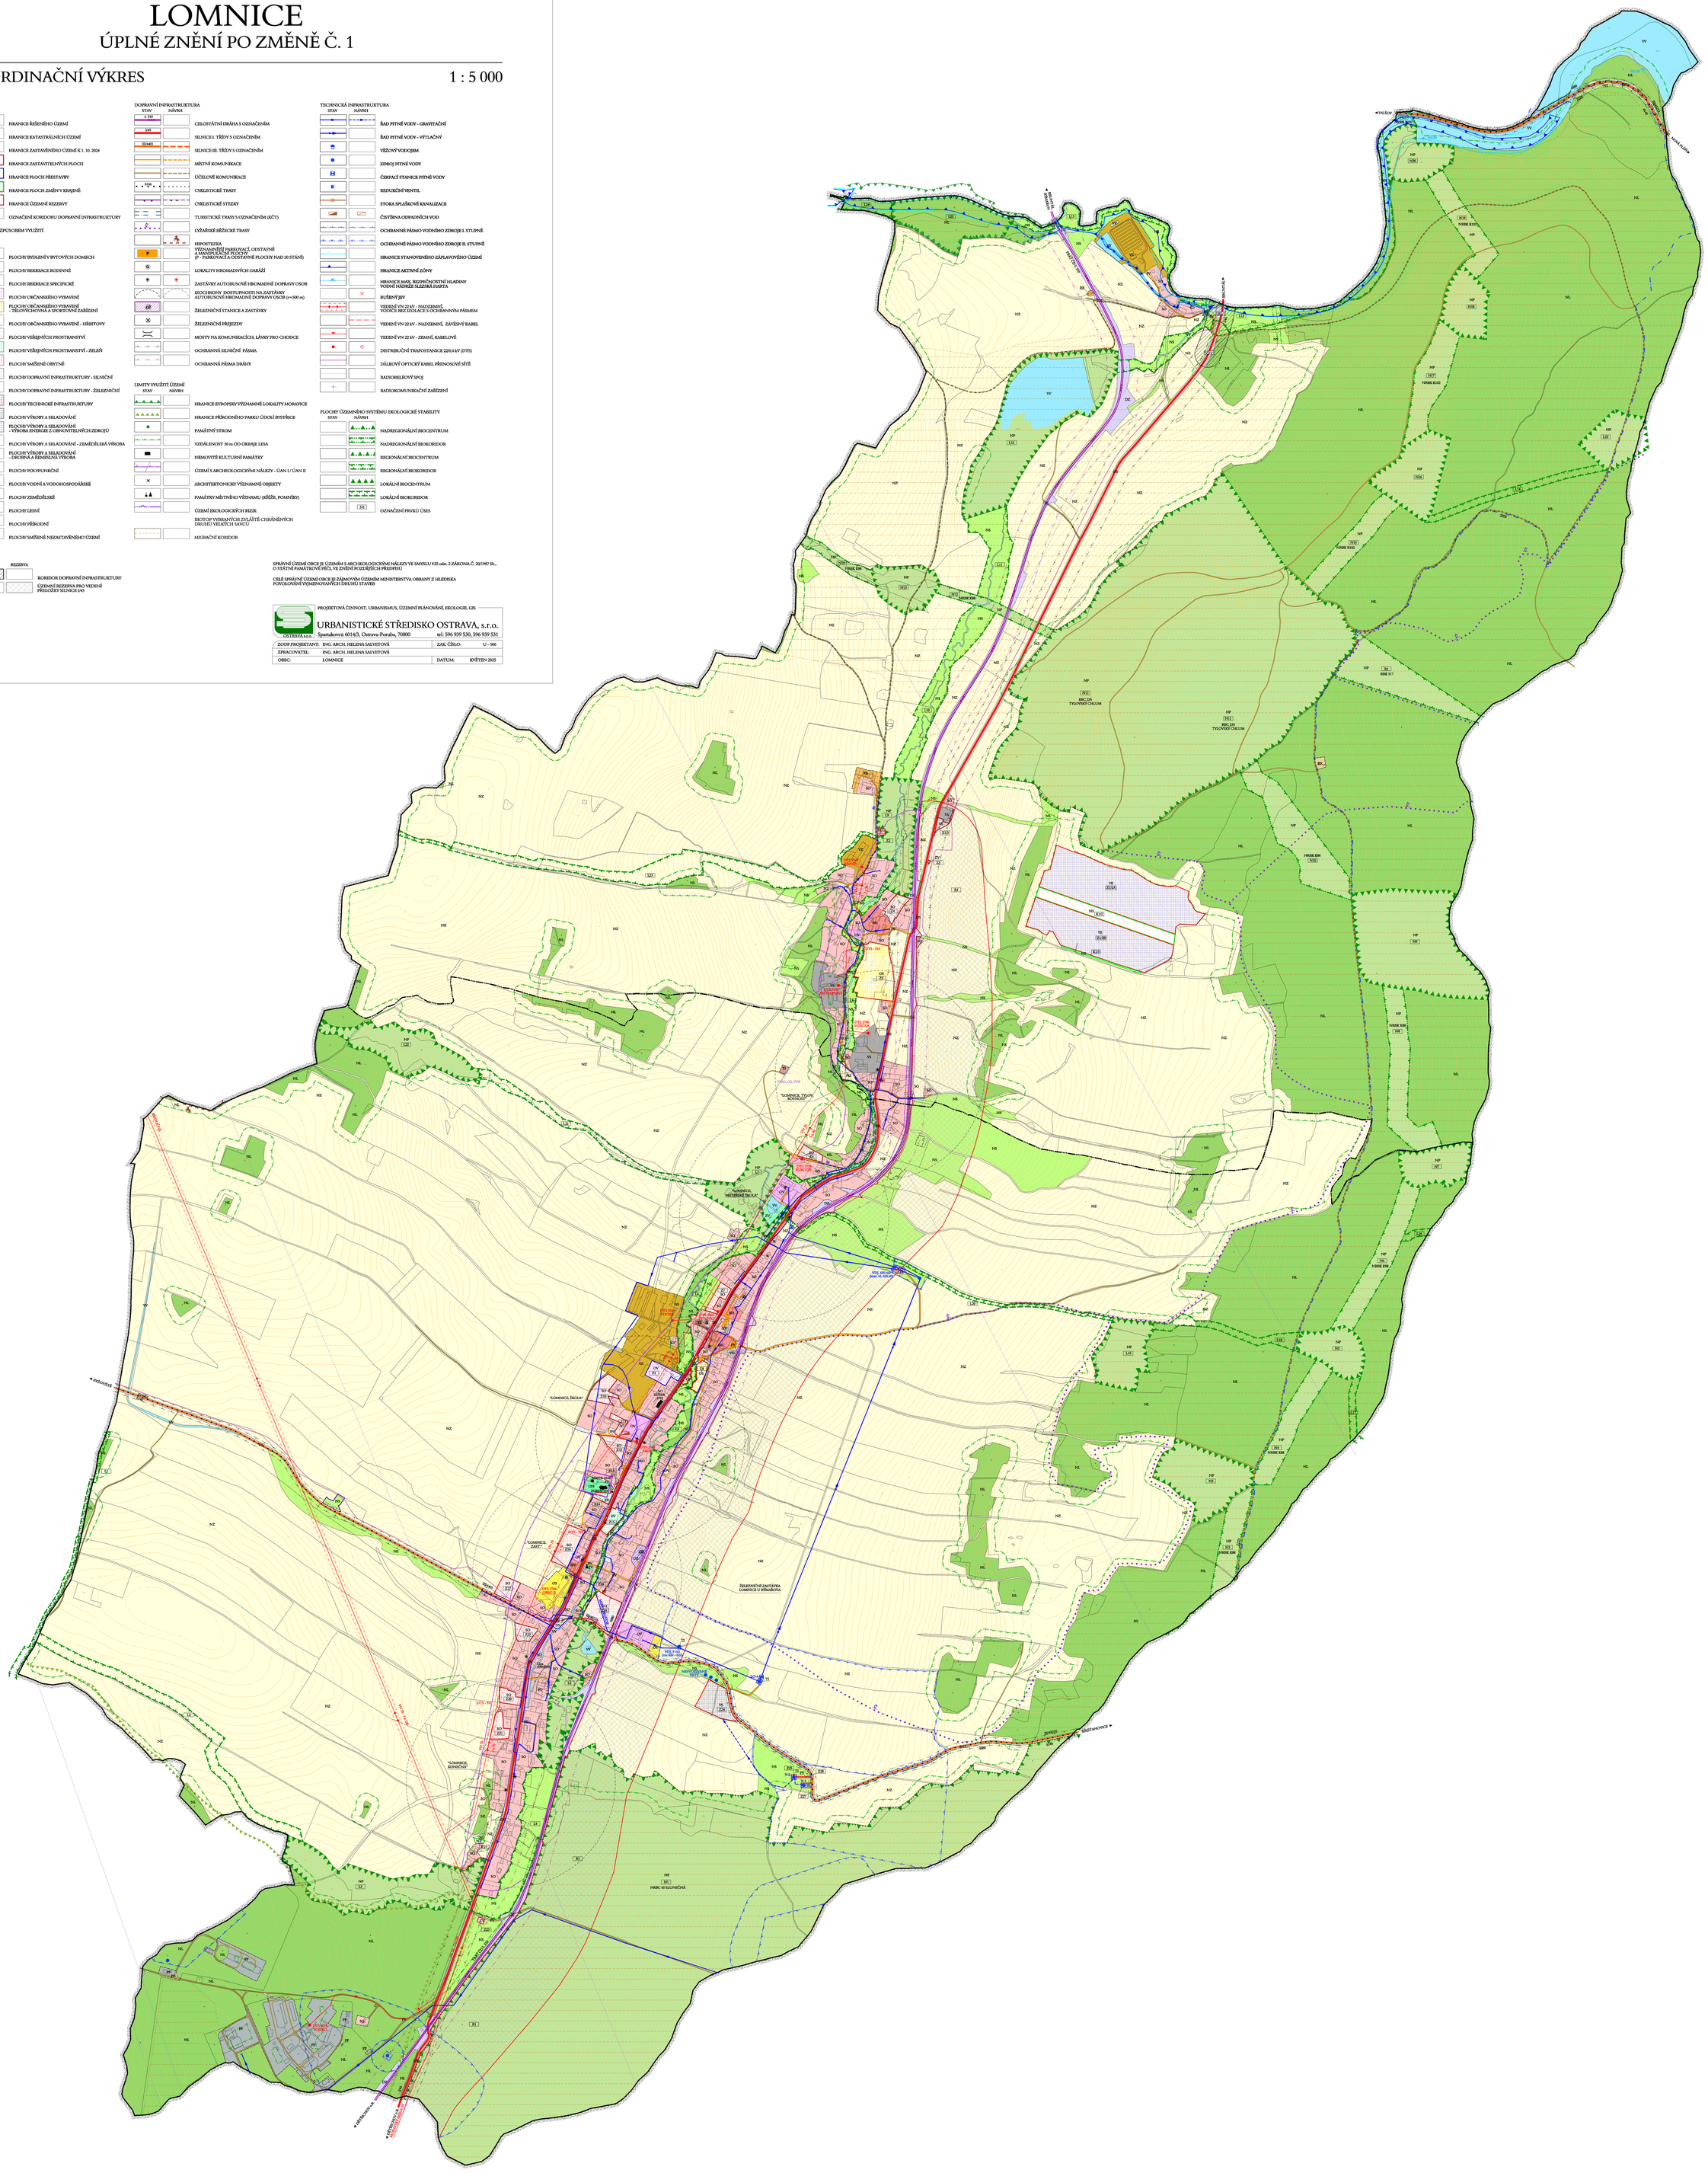
◄ VALČE
NOVÝ JIČÍN ►
◄ BÍLÁ
LOMNICE
ŠUMBERK ►
◄ BRUSNICE
◄ BŘÍDLOVEC
ŠUMBERK ►
◄ BÍLÁ
ŠUMBERK ►